

HOTĂRÂRE nr. 24 / 27.02.2025

privind emiterea acordului Consiliului Local al Comunei Valea Lupului, către S.C. DELGAZ GRID S.A., necesar executării lucrării “Racordare la rețeaua electrică 30 de locuințe individuale”, titular S.C. CDS DULMAN LOGISTIC S.R.L.

Consiliul Local al Comunei Valea Lupului, întrunit în ședința ordinară din data de 27.02.2025,
Luând în dezbatere Proiectul de hotărâre nr. 20/20.02.2025 inițiat de domnul Primar Florin Liviu Dulgheru, precum și referatul de aprobare al acestuia,

Analizând raportul de specialitate al Compartimentului Patrimoniu, înregistrat sub nr. 4180/20.02.2025;

Văzând cererea nr. 2051/30.01.2025, prin care S.C. ELECTRO UNIVERS S.R.L., în calitate de proiectant al lucrării “Racordare la rețeaua electrică 30 de locuințe individuale”, solicită emiterea acordului pentru realizarea lucrării, acord prealabil obținerii autorizației de construire – alimentarea cu energie electrică, solicitat potrivit prevederilor legale,

Lunând în considerare prevederile art. 12 și art. 14 ale Legii nr. 123/2012 a energiei electrice și a gazelor naturale, cu modificările și completările ulterioare, precum și ale art. 554 alin (2), art. 862 alin. (1) și ale art 874 alin. (1) Cod Civil;

Având în vedere avizul favorabil al Comisiei de juridice, de disciplină, liniște publică, urbanism, amenajarea teritoriului, administrarea domeniului public și privat al comunei, transport, mediu și drepturi cetățenești;

În temeiul prevederilor art. 129 alin. (2) lit. c), precum și ale art. 196, alin. (1), lit. "a" din OUG nr. 57/2019 privind Codul Administrativ, cu modificările și completările ulterioare,

HOTĂRĂȘTE:

Art. 1. Se emite acordul Consiliului Local al Comunei Valea Lupului necesar executării lucrării “Racordare la rețeaua electrică 30 de locuințe individuale” către S.C. Delgaz Grid S.A, lucrare ce se va realiza pe Strada Crivățului, domeniu public al comunei Valea Lupului, conform documentației anexă, ce face parte integrantă din prezenta hotărâre.

Art. 2 Se aprobă instituirea dreptului de uz și servitute pentru rețeaua electrică, precum și a servituții de trecere cu piciorul și cu mijloace auto pentru lucrări de realizare și mentenanța linie electrică LES 0,4 kV și LEA 0,4 kV executate, cu titlu gratuit pe toată durata de existența a capacității energetice, pe Strada Crivățului – domeniu public al Comunei Valea Lupului.

Art. 3 Lucrarea se va realiza prin săpătură deschisă de-a lungul străzii Crivățului. Se va reface amplasamentul distrus la parametrii inițiali. Beneficiarul va avea în vedere ca lucrarea să se execute fără a afecta circulația auto și pietonală.

Art. 4. Prezenta hotărâre va fi comunicată: S.C. ELECTRO UNIVERS S.R.L. pentru S.C. DELGAZ GRID S.A., Compartimentului patrimoniu, Compartimentului urbanism și amenajarea teritoriului, Compartimentului Cadastru și fond funciar, în vederea aducerii ei la îndeplinire, și Prefectului Județului Iași, în vederea exercitării controlului de legalitate..

PREȘEDINTE ȘEDINȚĂ

Liliana DRĂGAN


CONTRASEMNEAZĂ PENTRU LEGALITATE,

SECREȚAR GENERAL,

Agnes-Ela POTOCHINĂ

Nr. 24 / 27.02.2025

Total consilieri locali	17
Prezenți	17
Pentru	17
Împotriva	-
Abțineri	-

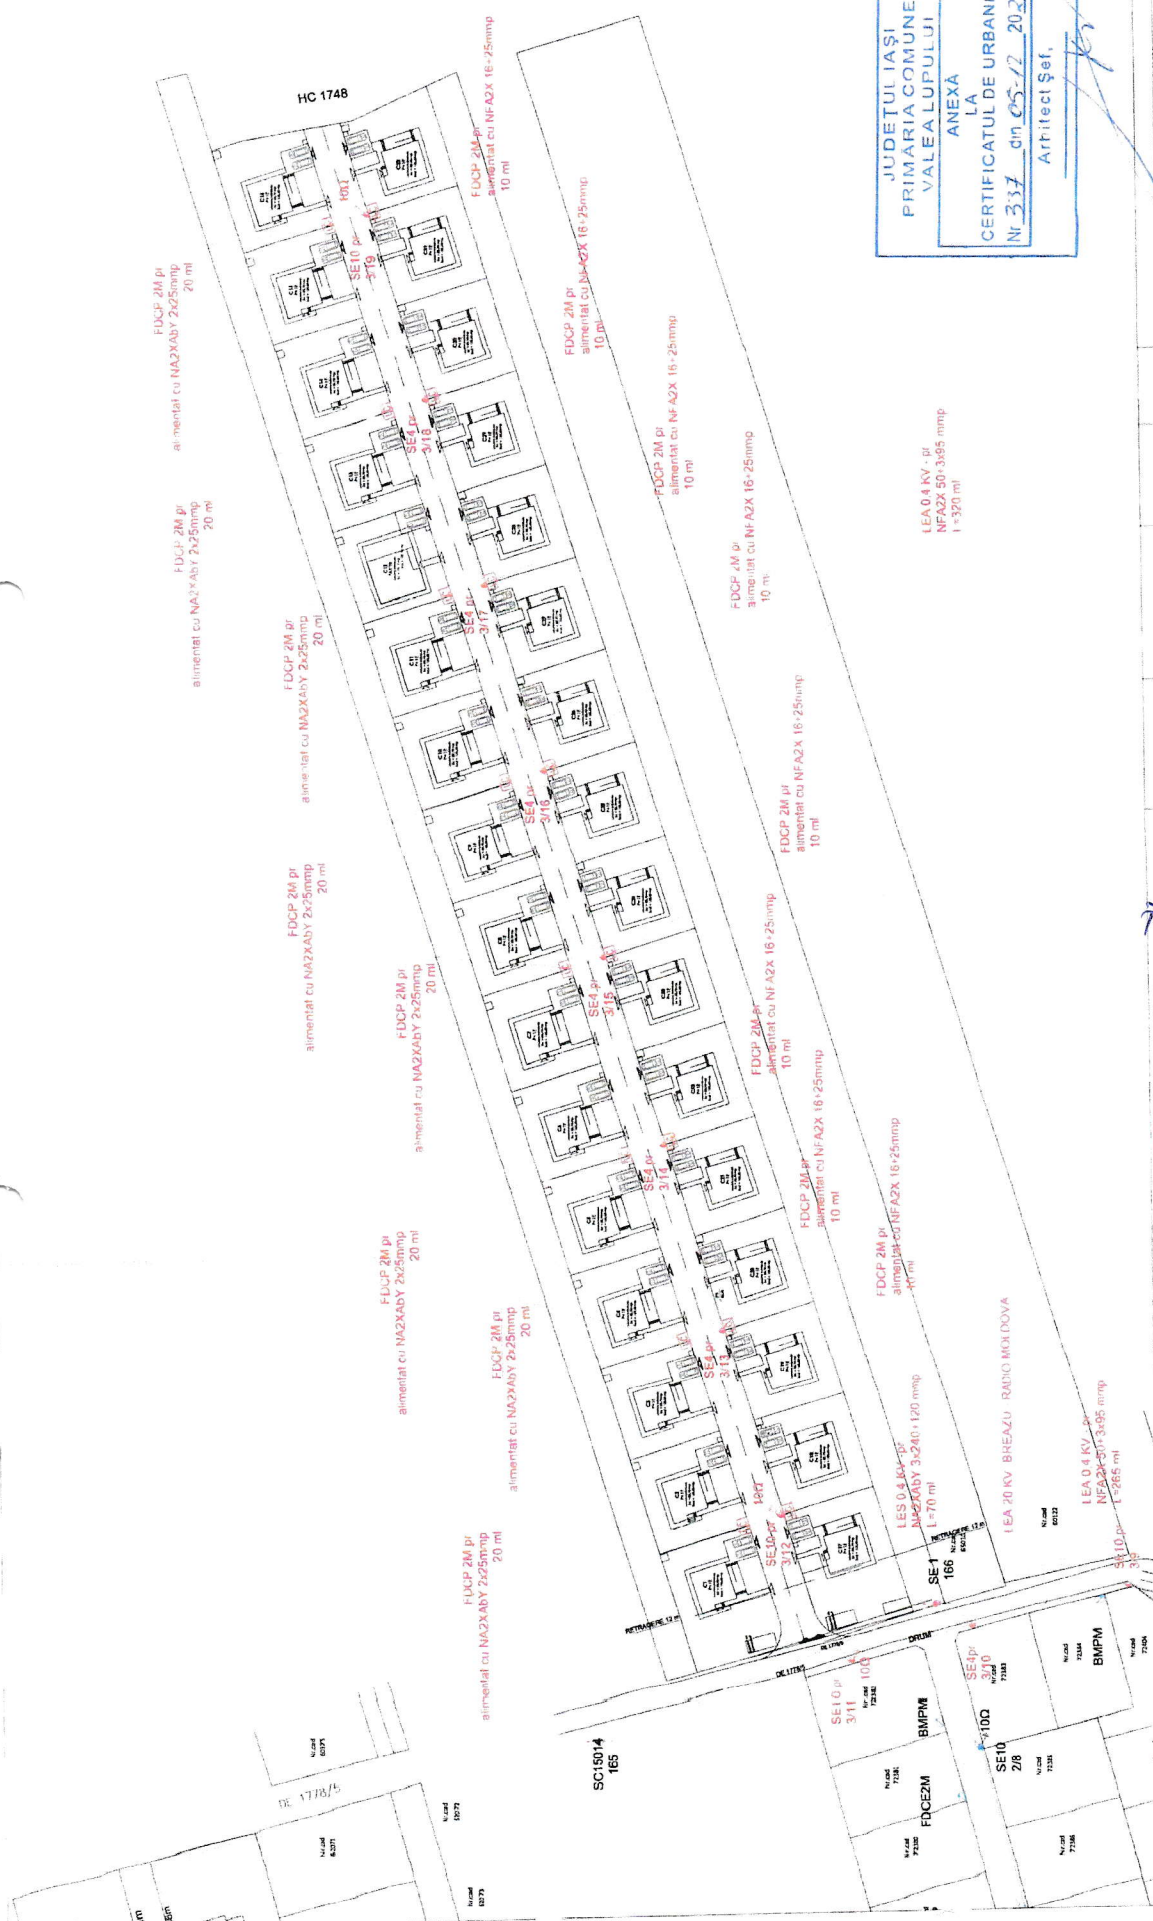

PROIECTANT
LUCIANA
ROMAN
ROMAN

ROMANIA
JUDETUL IASI, COMUNA VALEA LUPULUI
CONSILIUL LOCAL

LEGENDA

- LEA 110 KV existenta
- LEA 20 KV existenta
- LES 20 KV existenta
- LEA 0.4 KV existenta
- LES 0.4 KV existenta
- LEA 0.4 KV proiectata
- LES 0.4 KV proiectata

VERIFICATOR/EXPERT	NUME	SEMNATURA	CERINTA	REFERAT / EXPERTIZA NR./DATA
Elaborator:	SC ELECTRO UNIVERS SRL - IASI			Beneficiar: DELGAZ GRID SA
SPECIFICATIE	NUME	SEMNATURA	Scara:	
SEF PROIECT	ing. Eng Robert		1/1000	
PROIECTAT	ing. Iacob Alexandru		Data:	
DESENAT	ing. Iacob Alexandru		2024	

Titlu proiect: Recordare la rețeaua electrică 30 locuințe individuale P+1E, NC 64013 - loc. Valea Lupului, jud. Iasi

apartinand SC CDS DULMAN LOGISTIC SRL

Titlu planșă: Plan de situație proiectat

Faza: C.U.

Planșa: E 2/2

JUDETUL IASI
PRIMARIA COMUNEI
VALEA LUPULUI
ANEXA
LA
CERTIFICATUL DE URBANISM
Nr 337 din 05.12.2024
Arhitect Șef,