

HOTĂRÂRE nr. 25 / 27.02.2025

privind emiterea acordului Consiliului Local al Comunei Valea Lupului, către S.C. DELGAZ GRID S.A., necesar executării lucrării “Racordare la rețeaua electrică a obiectivului Locuințe P+1E, din localitatea Valea Lupului, Com. Valea Lupului, județul Iași, beneficiar S.C. BYA CASA NOUĂ S.R.L.”

Consiliul Local al Comunei Valea Lupului, întrunit în ședința ordinară din data de 27.02.2025,

Luând în dezbateră Proiectul de hotărâre nr. 21/20.02.2025 inițiat de domnul Primar Florin Liviu Dulgheru, precum și referatul de aprobare al acestuia,

Analizând raportul de specialitate al Compartimentului Patrimoniu, înregistrat sub nr. 4178/20.02.2025;

Văzând cererea nr. 2486/04.02.2025, prin care S.C. FAN ELECTRIC GRUP S.R.L., în calitate de proiectant al lucrării “Racordare la rețeaua electrică a obiectivului Locuințe P+1E, din localitatea Valea Lupului, Com. Valea Lupului, județul Iași, beneficiar S.C. BYA CASA NOUĂ S.R.L.”, solicită emiterea acordului pentru realizarea lucrării, acord prealabil obținerii autorizației de construire – alimentarea cu energie electrică, solicitat potrivit prevederilor legale,

Lunând în considerare prevederile art. 12 și art. 14 ale Legii nr. 123/2012 a energiei electrice și a gazelor naturale, cu modificările și completările ulterioare, precum și ale art. 554 alin (2), art. 862 alin. (1) și ale art 874 alin. (1) Cod Civil;

Având în vedere avizul favorabil al Comisiei de juridice, de disciplină, liniște publică, urbanism, amenajarea teritoriului, administrarea domeniului public și privat al comunei, transport, mediu și drepturi cetățenești;

În temeiul prevederilor art. 129 alin. (2) lit. c), precum și ale art. 196, alin. (1), lit. "a" din OUG nr. 57/2019 privind Codul Administrativ, cu modificările și completările ulterioare,

HOTĂRĂȘTE:

Art. 1. (1) Se emite acordul Consiliului Local al Comunei Valea Lupului necesar executării lucrării “Racordare la rețeaua electrică a obiectivului Locuințe P+1E, din localitatea Valea Lupului, Com. Valea Lupului, județul Iași, beneficiar S.C. BYA CASA NOUĂ S.R.L.” către S.C. Delgaz Grid S.A, lucrare ce se va realiza pe Strada Tudor Vianu, domeniu public al comunei Valea Lupului, conform documentației anexă, ce face parte integrantă din prezenta hotărâre.

(2) Acordul se emite condiționat de obținerea acordului Asocierii SC Ima Solution Construct SRL - SC Metropolitan Activ Construct SRL, strada Tudor Vianu fiind în garanție.

Art. 2 Se aprobă instituirea dreptului de uz și servitute pentru rețeaua electrică, precum și a servituții de trecere cu piciorul și cu mijloace auto pentru lucrări de realizare și mentenanță linie electrică LES 0,4 kV executată, cu titlu gratuit pe toată durata de existență a capacității energetice, pe Strada Tudor Vianu – domeniu public al Comunei Valea Lupului.

Art. 3 Lucrarea se va realiza prin săpătură deschisă de-a lungul străzii Tudor Vianu. Se va reface amplasamentul distrus la parametrii inițiali. Beneficiarul va avea în vedere ca lucrarea să se execute fără a afecta circulația auto și pietonală.

Art. 4. Prezenta hotărâre va fi comunicată: S.C. FAN ELECTRIC GRUP S.R.L. pentru S.C. DELGAZ GRID S.A., Compartimentului patrimoniu, Compartimentului urbanism și amenajarea teritoriului, Compartimentului Cadastru și fond funciar, în vederea aducerii ei la îndeplinire, și Prefectului Județului Iași, în vederea exercitării controlului de legalitate.

PREȘEDINTE ȘEDINȚĂ,

Liliana DRĂGAN

Nr. 25 / 27.02.2025

Total consilieri locali	17
Prezenți	17
Pentru	17
Împotrivă	-
Abțineri	-


CONTRASEMNEAZĂ PENTRU LEGALITATE,

SECRETAR GENERAL,

Agnes-Ela POTOCHINĂ



VERIFICATOR		NUME		SEMNAURA	CERINTA	PRESEDINTE REZOLUTIE LUMINAR	
Elaborator:		S.C. FAN ELECTRIC GRUP S.R.L.		loc. Valea Lupului, str. Lumini nr. 16A, jud. Iasi, Romania		Beneficiar:	
S.C. FAN ELECTRIC GRUP S.R.L.		122/1849/2022, RO 46205314				S.C. DELGAZ GRID S.A. PENTRU SC BYA CASA NOVA SRL	
SPECIFICATIE		NUME		SEMNAURA	Scara	Tytu proiect:	
SEF PROIECT		ing. Fillimon V.			%	Faza	
PROIECTAT		ing. Tepes C.				DTAC	
DESENAT		ing. Tepes C.			Data	Titlu plansa: Plan de incadrare in zona	
					2024	Plansa nr.	
						E1	

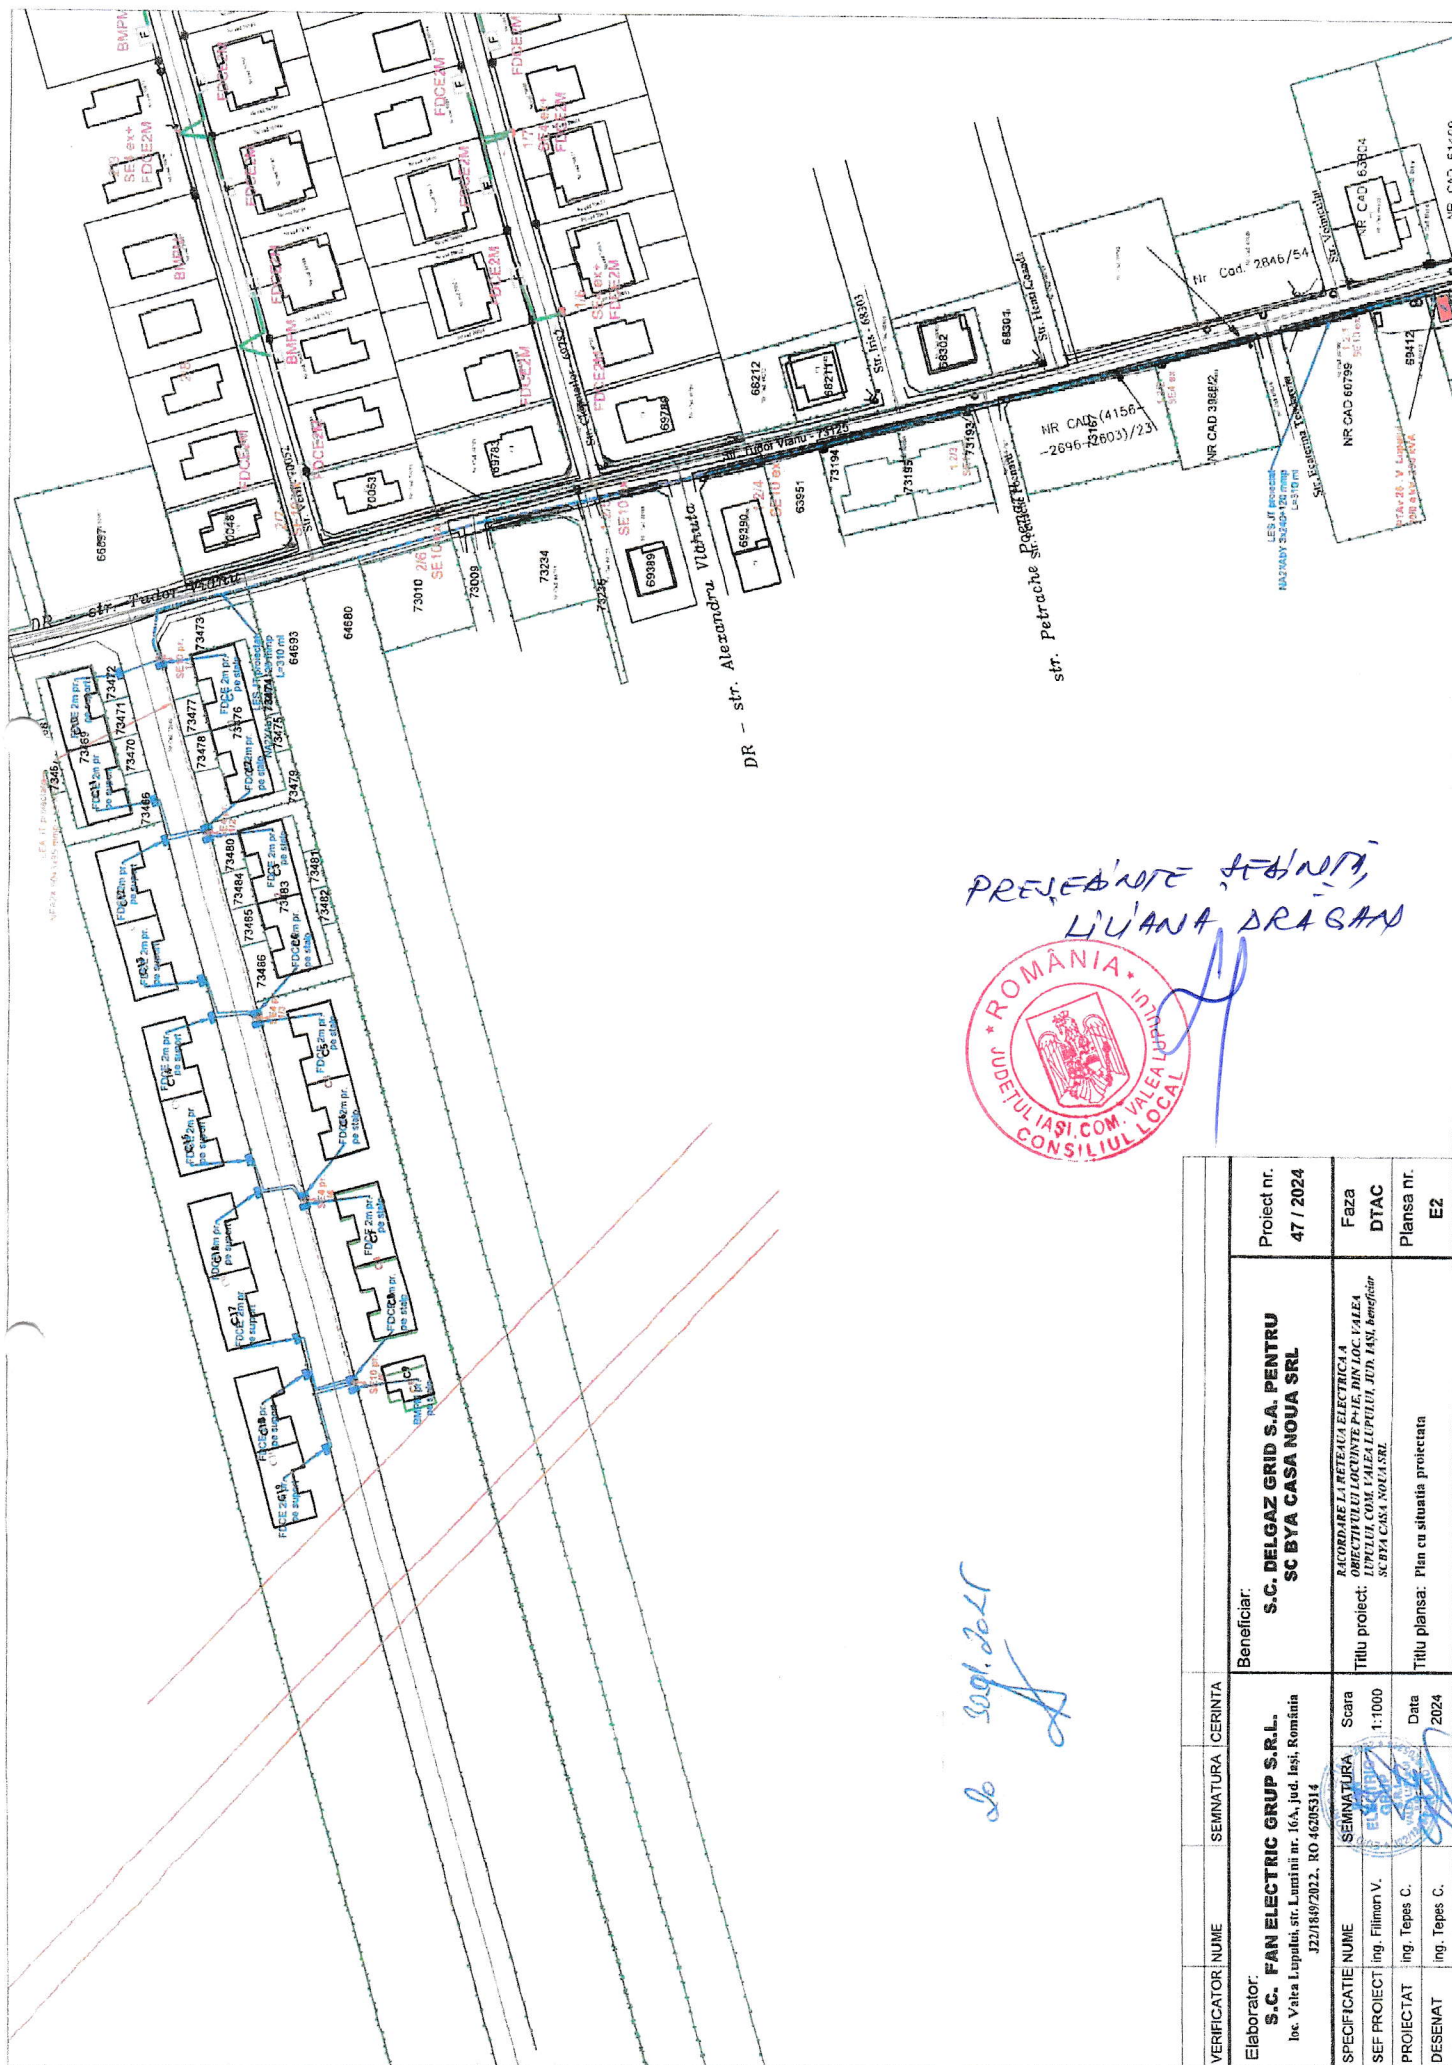

PREȘEDINTE ȘEDINȚĂ
LIUANA DRĂGĂU



26 Sept. 2021

VERIFICATOR	NUME	SEMNTURA	CERINTA	Beneficiar:	Proiect nr.
Elaborator:	S.C. FAN ELECTRIC GRUP S.R.L.			S.C. DELGAZ GRID S.A. PENTRU SC BYA CASA NOUA SRL	47 / 2024
SPECIFICATIE	NUME	SEMNTURA	Scara	Titlu proiect:	Faza
SEF PROIECT	ing. Filimon V.		1:1000	RECORDARE L. REȚEAUA ELECTRICĂ A URUBULUI COM. VALEA LUTULUI, JUD. IASI, Beneficiar SC BYA CASA NOUA SRL	DTAC
PROIECTAT	ing. Tepeș C.		Data	Titlu plansa:	Plansa nr.
DESEINAT	ing. Tepeș C.		2024	Plan cu situația proiectată	E2