

HOTĂRÂRE nr. 28 / 27.02.2025

privind emiterea acordului Consiliului Local al Comunei Valea Lupului, către S.C. DELGAZ GRID S.A., necesar executării lucrării “Deviere rețea 20kV pentru realizare condiții de coexistență între LEA și obiectivul Locuință individuală P+1E, localitatea Valea Lupului, jud. Iași, beneficiar S.C. Marturand S.R.L.”

Consiliul Local al Comunei Valea Lupului, întrunit în ședința ordinară din data de 27.02.2025, Luând în dezbatere Proiectul de hotărâre nr. 28/26.02.2025 inițiat de domnul Primar Florin Liviu Dulgheru, precum și referatul de aprobare al acestuia,

Analizând raportul de specialitate al Compartimentului Patrimoniu, înregistrat sub nr. 4853/26.02.2025;

Văzând cererea nr. 3772/17.02.2025, prin care S.C. SOLID CONSTRUCT SUN RESIDENCE S.R.L., în calitate de proiectant al lucrării “Deviere rețea 20kV pentru realizare condiții de coexistență între LEA și obiectivul Locuință individuală P+1E, localitatea Valea Lupului, jud. Iași, beneficiar S.C. Marturand S.R.L.”, solicită emiterea acordului pentru realizarea lucrării, acord prealabil obținerii autorizației de construire,

Lunând în considerare prevederile art. 12 și art. 14 ale Legii nr. 123/2012 a energiei electrice și a gazelor naturale, cu modificările și completările ulterioare, precum și ale art. 554 alin (2), art. 862 alin. (1) și ale art 874 alin. (1) Cod Civil;

Având în vedere avizul favorabil al Comisiei de juridice, de disciplină, liniște publică, urbanism, amenajarea teritoriului, administrarea domeniului public și privat al comunei, transport, mediu și drepturi cetățenești;

În temeiul prevederilor art. 129 alin. (2) lit. c), precum și ale art. 196, alin. (1), lit. "a" din OUG nr. 57/2019 privind Codul Administrativ, cu modificările și completările ulterioare,

HOTĂRĂȘTE:

Art. 1. Se emite acordul Consiliului Local al Comunei Valea Lupului necesar executării lucrării “Deviere rețea 20kV pentru realizare condiții de coexistență între LEA și obiectivul Locuință individuală P+1E, localitatea Valea Lupului, jud. Iași, beneficiar S.C. Marturand S.R.L.” către S.C. Delgaz Grid S.A, lucrare ce se va realiza pe Strada Rubinului, domeniu public al comunei Valea Lupului, conform documentației anexă, ce face parte integrantă din prezenta hotărâre.

Art. 2 Se aprobă instituirea dreptului de uz și servitute pentru rețeaua electrică, precum și a servituții de trecere cu piciorul și cu mijloace auto pentru lucrări de realizare și mentenanța linie electrică executată, cu titlu gratuit pe toată durata de existența a capacității energetice, pe Strada Rubinului – domeniu public al Comunei Valea Lupului.

Art. 3 Lucrarea se va realiza prin săpătură deschisă de-a lungul străzii Rubinului. Se va reface amplasamentul distrus la parametrii inițiali. Beneficiarul va avea în vedere ca lucrarea să se execute fără a afecta circulația auto și pietonală.

Art. 4. Prezenta hotărâre va fi comunicată: S.C. SOLID CONSTRUCT SUN RESIDENCE S.R.L. pentru S.C. DELGAZ GRID S.A., Compartimentului patrimoniu, Compartimentului urbanism și amenajarea teritoriului, Compartimentului Cadastru și fond funciar, în vederea aducerii ei la îndeplinire, și Prefectului Județului Iași, în vederea exercitării controlului de legalitate.

PREȘEDINTE ȘEDINȚĂ,

Liliana DRĂGAN


CONTRASEMNEAZĂ PENTRU LEGALITATE,

SECRETAR GENERAL,

Agnes-Ela POTOCHINĂ

Nr. 205 / 19.12.2024

Total consilieri locali	17
Prezenți	17
Pentru	17
Împotrivă	-
Abțineri	-

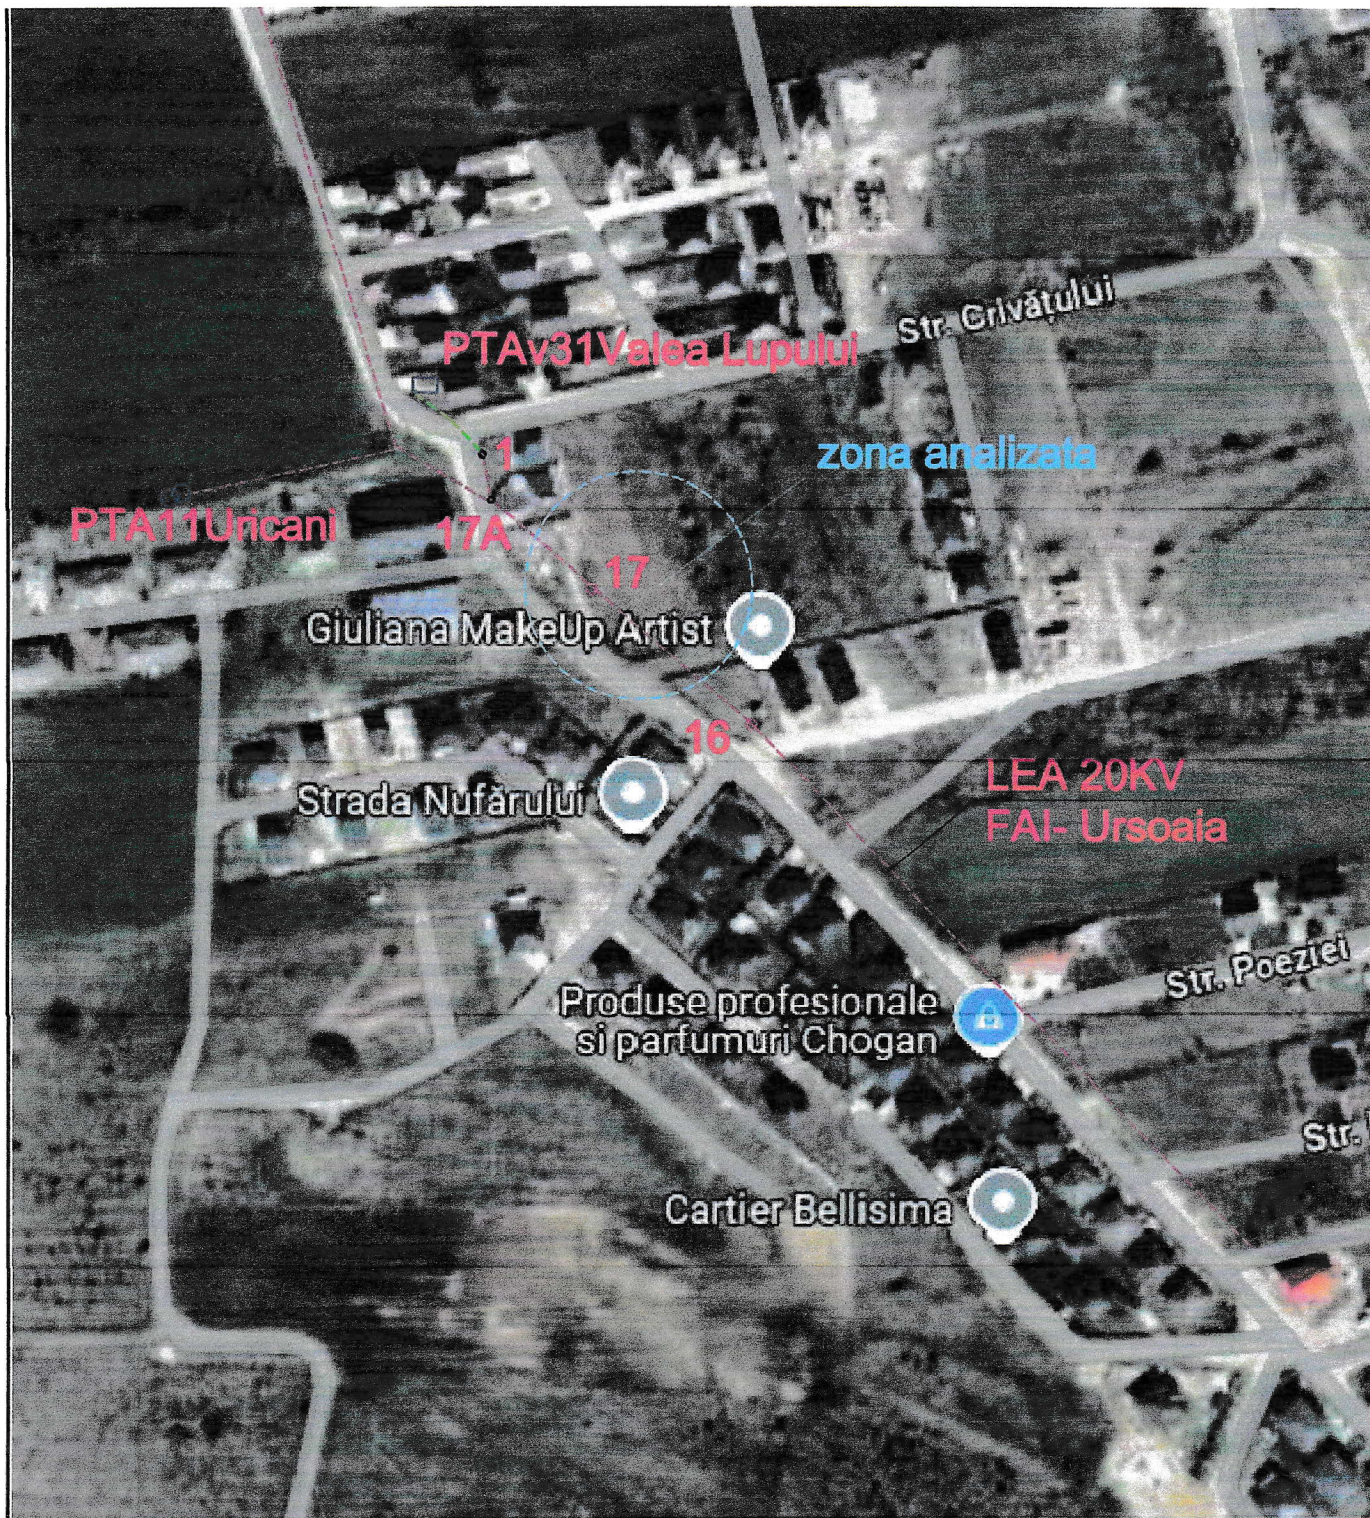


LEGENDA

— LEA 20KV FAI-URSOAIA

PRESENTE SEMNĂ
LUCRU 4



Elaborator:				Beneficiar: DELGAZ GRID SA pentru SC MARTURAND SRL		Proiect nr.: 40/2024
SC SOLID CONSTRUCT SUN RESIDENCE				Titlu proiect: Realizare condiții de coexistență între LEA 20KV și obiectivul locuința P+1E, loc. Valea Lupului, Jud Iasi		Faza: PT+CS
SPECIFICAȚIE	NUME	SEMNĂTURA	Scara: 1/5000	Titlu planșă: PLAN DE INCADRARE ÎN ZONA		Planșa nr.: E1
ȘEF PROIECT	Ing. D. Munteanu		Data: 11.2024			
PROIECTAT	Ing. Iftime Iulian					
DESENAT	Ing. Iftime Iulian					

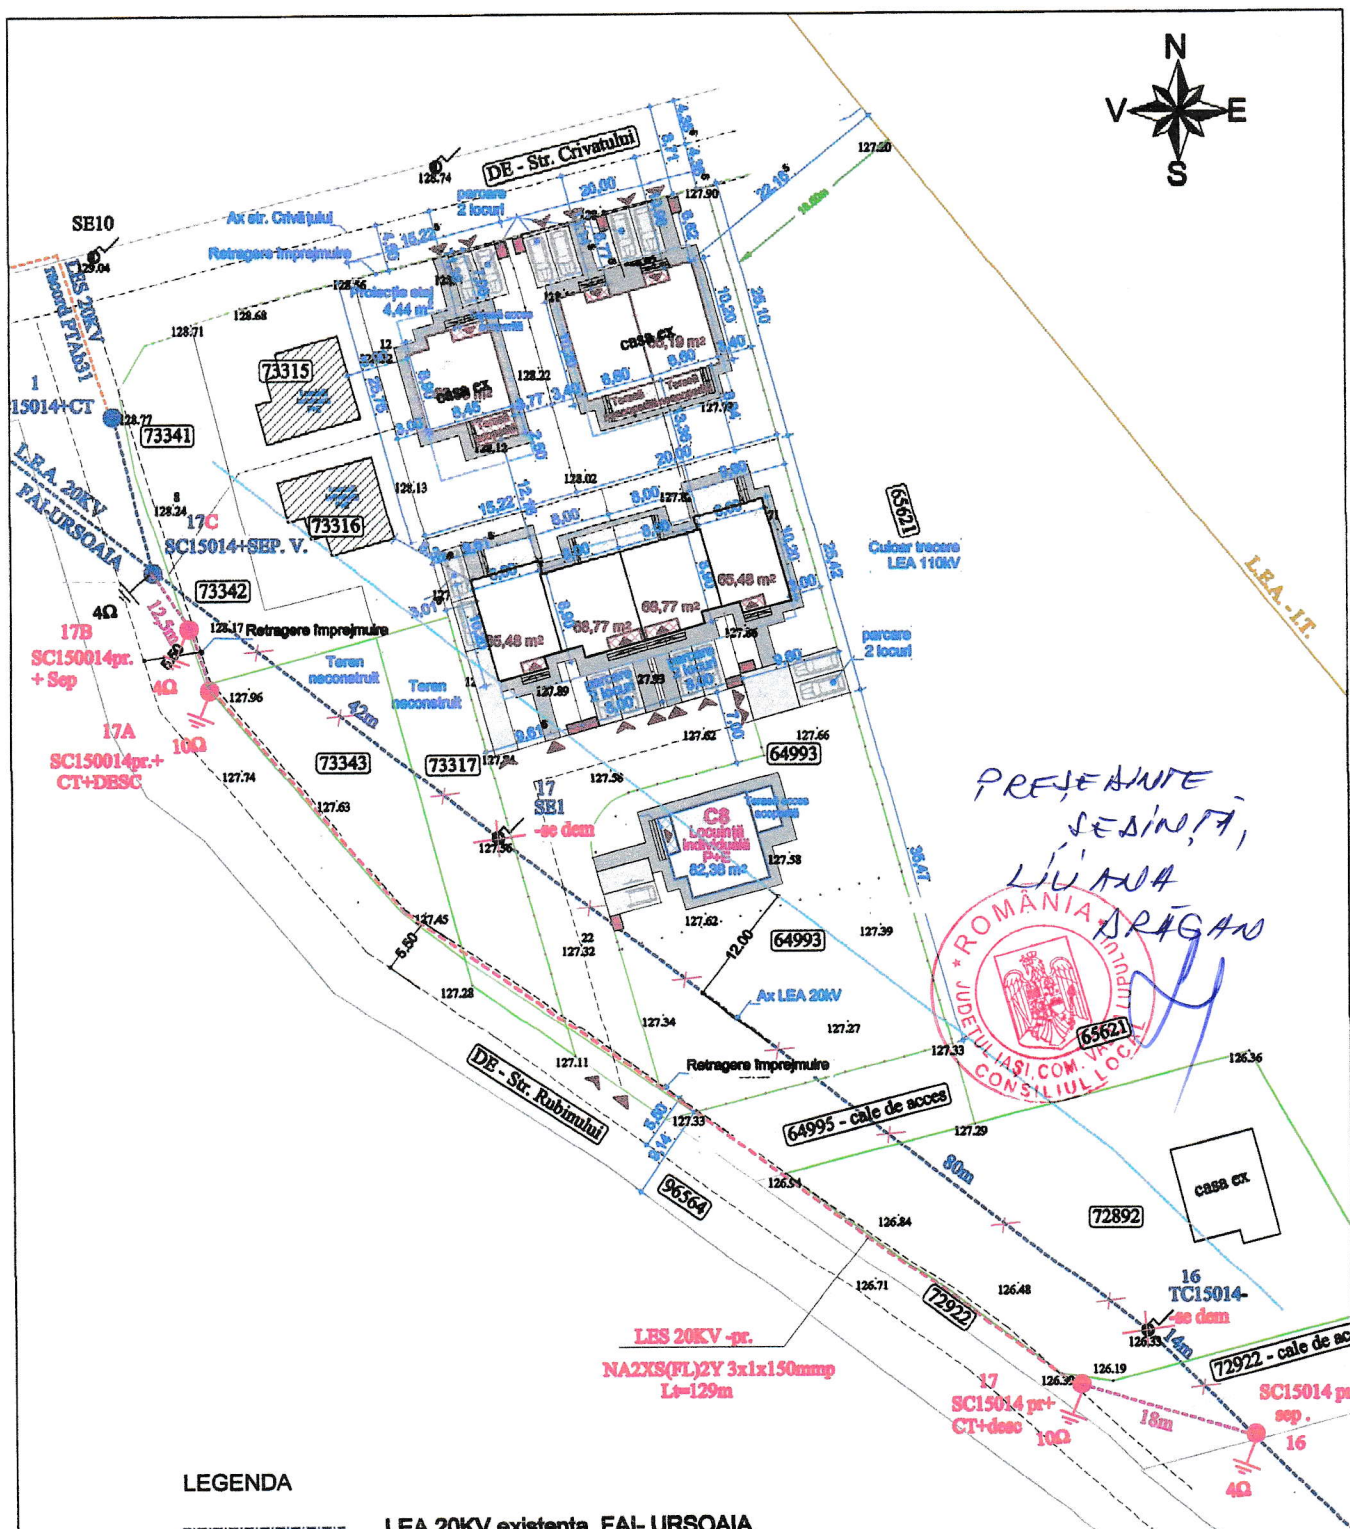

LEGENDA

- LEA 20KV existenta FAI-URSOAIA
- LEA 20KV existenta care se demonteaza , Lt=136m
- LES 20KV proiectata , cablu 3x1x150mmp, Lt=129m
- LEA 20KV proiectata cu conductor nelizolat 70/12 , Lt=30,5m

Elaborator:				Beneficiar:	DELGAZ GRID SA pentru SC MARTURAND SRL	Proiect nr.: 40/2024
SC SOLID CONSTRUCT SUN RESIDENCE						
SPECIFICAȚIE	NUME	SEMNĂTURĂ	Scara:	Titlu proiect:		Faza:
ȘEF PROIECT	Ing. D. Munteanu		1/1000	Realizare conditii de coexistenta intra LEA 20KV si obiectivul locuinta P+1E , loc. Valea Lupului, jud Iasi		PT+CS
PROIECTAT	Ing. Iftime Iulian		Data:	Titlu planșă:		Planșa nr.:
DESENAT	Ing. Iftime Iulian		11.2024	PLAN DE SITUATIE PROIECTAT		E2