

HOTĂRÂRE nr. 191 / 27.11.2025

privind emiterea acordului Consiliului Local al Comunei Valea Lupului, către S.C. DELGAZ GRID S.A., necesar executării lucrării “Realizare condiții de coexistență (deviere LEA 20kV + înlocuire izolatori LEA 110 kV) pentru construire 3 locuințe colective P+4E – imobil situat în Comuna Valea Lupului, jud. Iași, nr. cadastral 64696”

Consiliul Local al Comunei Valea Lupului, întrunit în ședința ordinară din data de 27.11.2025,

Luând în dezbatere Proiectul de hotărâre nr. 184/20.11.2025 inițiat de domnul Primar Florin Liviu Dulgheru, precum și referatul de aprobare al acestuia,

Analizând raportul de specialitate al Compartimentului Patrimoniu, înregistrat sub nr. 28723/20.11.2025;

Văzând cererea nr. 27949/12.11.2025, prin care S.C. POWERGRID SOLUTION S.R.L., în calitate de proiectant al lucrării “Realizare condiții de coexistență (deviere LEA 20kV + înlocuire izolatori LEA 110 kV) pentru construire 3 locuințe colective P+4E – imobil situat în Comuna Valea Lupului, jud. Iași, nr. cadastral 64696”, solicită emiterea acordului pentru realizarea lucrării, acord prealabil obținerii autorizației de construire precum și Certificatul de urbanism nr. 315/20.10.2025,

Lunând în considerare prevederile art. 12 și art. 14 ale Legii nr. 123/2012 a energiei electrice și a gazelor naturale, cu modificările și completările ulterioare, precum și ale art. 554 alin (2), art. 862 alin. (1) și ale art 874 alin. (1) Cod Civil;

Având în vedere avizul favorabil al Comisiei de juridice, de disciplină, liniște publică, urbanism, amenajarea teritoriului, administrarea domeniului public și privat al comunei, transport, mediu și drepturi cetățenești;

În temeiul prevederilor art. 129 alin. (2) lit. c), precum și ale art. 196, alin. (1), lit. "a" din OUG nr. 57/2019 privind Codul Administrativ, cu modificările și completările ulterioare,

HOTĂRĂȘTE:

Art. 1. Se emite acordul Consiliului Local al Comunei Valea Lupului necesar executării lucrării “Realizare condiții de coexistență (deviere LEA 20kV + înlocuire izolatori LEA 110 kV) pentru construire 3 locuințe colective P+4E – imobil situat în Comuna Valea Lupului, jud. Iași, nr. cadastral 64696”, către S.C. Delgaz Grid S.A, lucrare ce se va realiza pe Strada Rubinului, domeniu public al comunei Valea Lupului, conform documentației anexă, ce face parte integrantă din prezenta hotărâre.

Art. 2 Se aprobă instituirea dreptului de uz și servitute pentru rețeaua electrică, precum și a servituții de trecere cu piciorul și cu mijloace auto pentru lucrări de realizare și mentenanța linie electrică executată, cu titlu gratuit pe toată durata de existența a capacității energetice, pe Strada Rubinului – domeniu public al Comunei Valea Lupului.

Art. 3 Lucrarea se va realiza prin săpătură deschisă. Se va reface amplasamentul distrus la parametrii inițiali. Beneficiarul va avea în vedere ca lucrarea să se execute fără a afecta circulația auto și pietonală.

Art. 4. Prezenta hotărâre va fi comunicată: S.C. POWERGRID SOLUTION S.R.L. pentru S.C. DELGAZ GRID S.A., Compartimentului patrimoniu, Compartimentului urbanism și amenajarea teritoriului, Compartimentului Cadastru și fond funciar, în vederea aducerii ei la îndeplinire, și Prefectului Județului Iași, în vederea exercitării controlului de legalitate.

PREȘEDINTE ȘEDINȚĂ,

Vasile CORDUN



CONTRASEMNEAZĂ PENTRU LEGALITATE,


SECRETAR GENERAL,

Agnes-Ela POTOCHINĂ

A blue ink signature of Agnes-Ela POTOCHINĂ, written in a cursive style.

Nr. 191 / 27.11.2025

Total consilieri locali	17
Prezenți	17
Pentru	17
Împotrivă	-
Abțineri	-

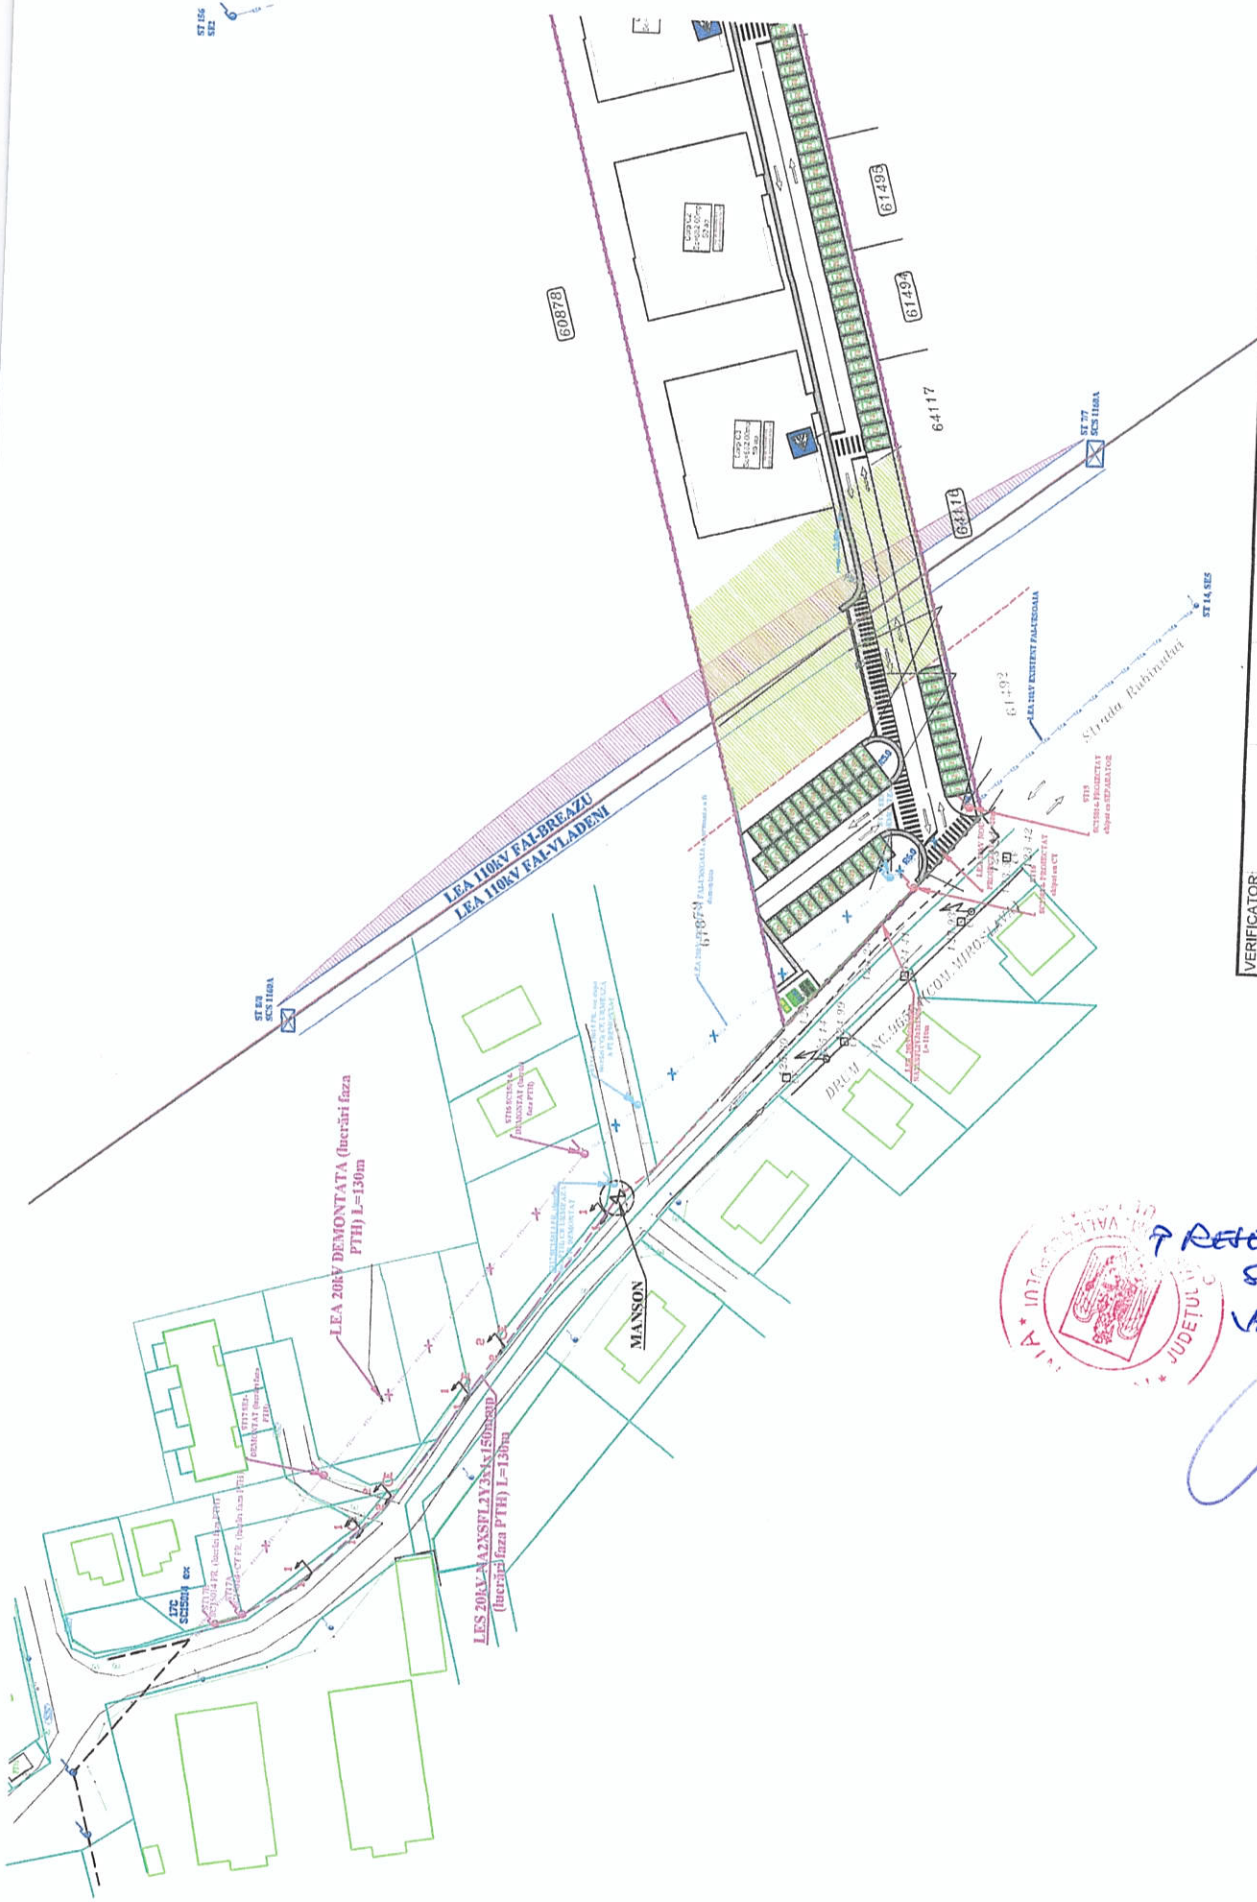

PROIECTUL DE PROIECTARE
P. REZOLUTIE
SESIUNTA
VAGILE
CORACIU

VERIFICATOR:	NUME:	SEMNATURA:	CEP:
PROIECTANT:	NUME:	SEMNATURA:	CEP:
Beneficiar: SOCIETATEA VRISS CASA S.R.L.			
Amplasament: Valca Lupului, sat Valca Lupului, jud. Iasi, NC 64696			
SPECIFICATIE	NUME	SEMNATURA	Scara:
SEF PROIECT	Ing. Florin Balcanu		1:1000
PROIECTAT	Ing. Bianca Tuchenotia		Data:
DESEINAT	Ing. Bianca Tuchenotia		Octombrie 2025
Plan de situatie proiectat			
LEA 20kV FAL-BREAZU			
intre stalpi nr 15 si nr 16			
Faza: D.T.A.C			
E02			
Proiect nr. 707102025/2025			