

HOTĂRÂRE nr. 192 / 27.11.2025

privind emiterea acordului Consiliului Local al Comunei Valea Lupului, către S.C. DELGAZ GRID S.A., necesar executării lucrării “Extindere conductă de distribuție gaze naturale presiune redusă, branșament și PRM”

Consiliul Local al Comunei Valea Lupului, întrunit în ședința extraordinară din data de 27.11.2025,

Luând în dezbateră Proiectul de hotărâre nr. 189/20.11.2025 inițiat de domnul Primar Florin Liviu Dulgheru, precum și referatul de aprobare al acestuia,

Analizând raportul de specialitate al Compartimentului Patrimoniu, înregistrat sub nr. 28737/20.11.2025;

Văzând cererea nr. 27679/10.11.2025, prin care S.C. ARCHNEST CONCEPT S.R.L., în calitate de proiectant al lucrării “Extindere conductă de distribuție gaze naturale presiune redusă, branșament și PRM”, aparținând S.C. DOMA UNIVERS S.R.L., solicită emiterea acordului pentru realizarea lucrării, acord prealabil obținerii autorizației de construire, precum și Certificatul de urbanism nr. 299/07.10.2025.

Lunând în considerare prevederile art. 109-112, 134, 135 și 138 din Legea nr. 123/2012 a energiei electrice și a gazelor naturale, cu modificările și completările ulterioare, precum și ale art. 554 alin (2), art. 862 alin. (1) și ale art 874 alin. (1) Cod Civil;

Având în vedere avizul favorabil al Comisiei de juridice, de disciplină, liniște publică, urbanism, amenajarea teritoriului, administrarea domeniului public și privat al comunei, transport, mediu și drepturi cetățenești;

În temeiul prevederilor art. 129 alin. (2) lit. c), precum și ale art. 196, alin. (1), lit. "a" din OUG nr. 57/2019 privind Codul Administrativ, cu modificările și completările ulterioare,

HOTĂRĂȘTE:

Art. 1. Se emite acordul Consiliului Local al Comunei Valea Lupului necesar executării lucrării “Extindere conductă de distribuție gaze naturale presiune redusă, branșament și PRM”, aparținând S.C. Doma Univers S.R.L. către S.C. Delgaz Grid S.A, lucrare ce se va realiza pe Strada Vulturilor – domeniu public al Comunei Valea Lupului, conform documentației anexă, ce face parte integrantă din prezenta hotărâre.

Art. 2 Se aprobă instituirea dreptului de uz și servitute legală de trecere subterană, de suprafață sau aeriană pentru instalarea de rețele, de conducte, de linii sau de alte echipamente aferente obiectivelor/sistemelor și pentru accesul la locul de amplasare a acestora, pe strada Vulturilor – domeniu public al Comunei Valea Lupului.

Art. 3 Lucrarea se va executa prin săpătură. Se va reface amplasamentul distrus la parametrii inițiali. Beneficiarul va avea în vedere ca lucrarea să se execute fără a afecta circulația auto și pietonală.

Art. 4. Prezenta hotărâre va fi comunicată: S.C. Archnest Concept S.R.L. pentru S.C. DELGAZ GRID S.A., Compartimentului patrimoniu, Compartimentului urbanism și amenajarea teritoriului, Compartimentului Cadastru și fond funciar, în vederea aducerii ei la îndeplinire, și Prefectului Județului Iași, în vederea exercitării controlului de legalitate.

PREȘEDINTE ȘEDINȚĂ,

Vasile CORDUN


CONTRASEMNEAZĂ PENTRU LEGALITATE,

SECRETAR GENERAL,

Agnes-Ela POTOCHINĂ

Nr. 189 / 27.11.2025


Total consilieri locali	17
Prezenți	17
Pentru	17
Împotriva	-
Abțineri	

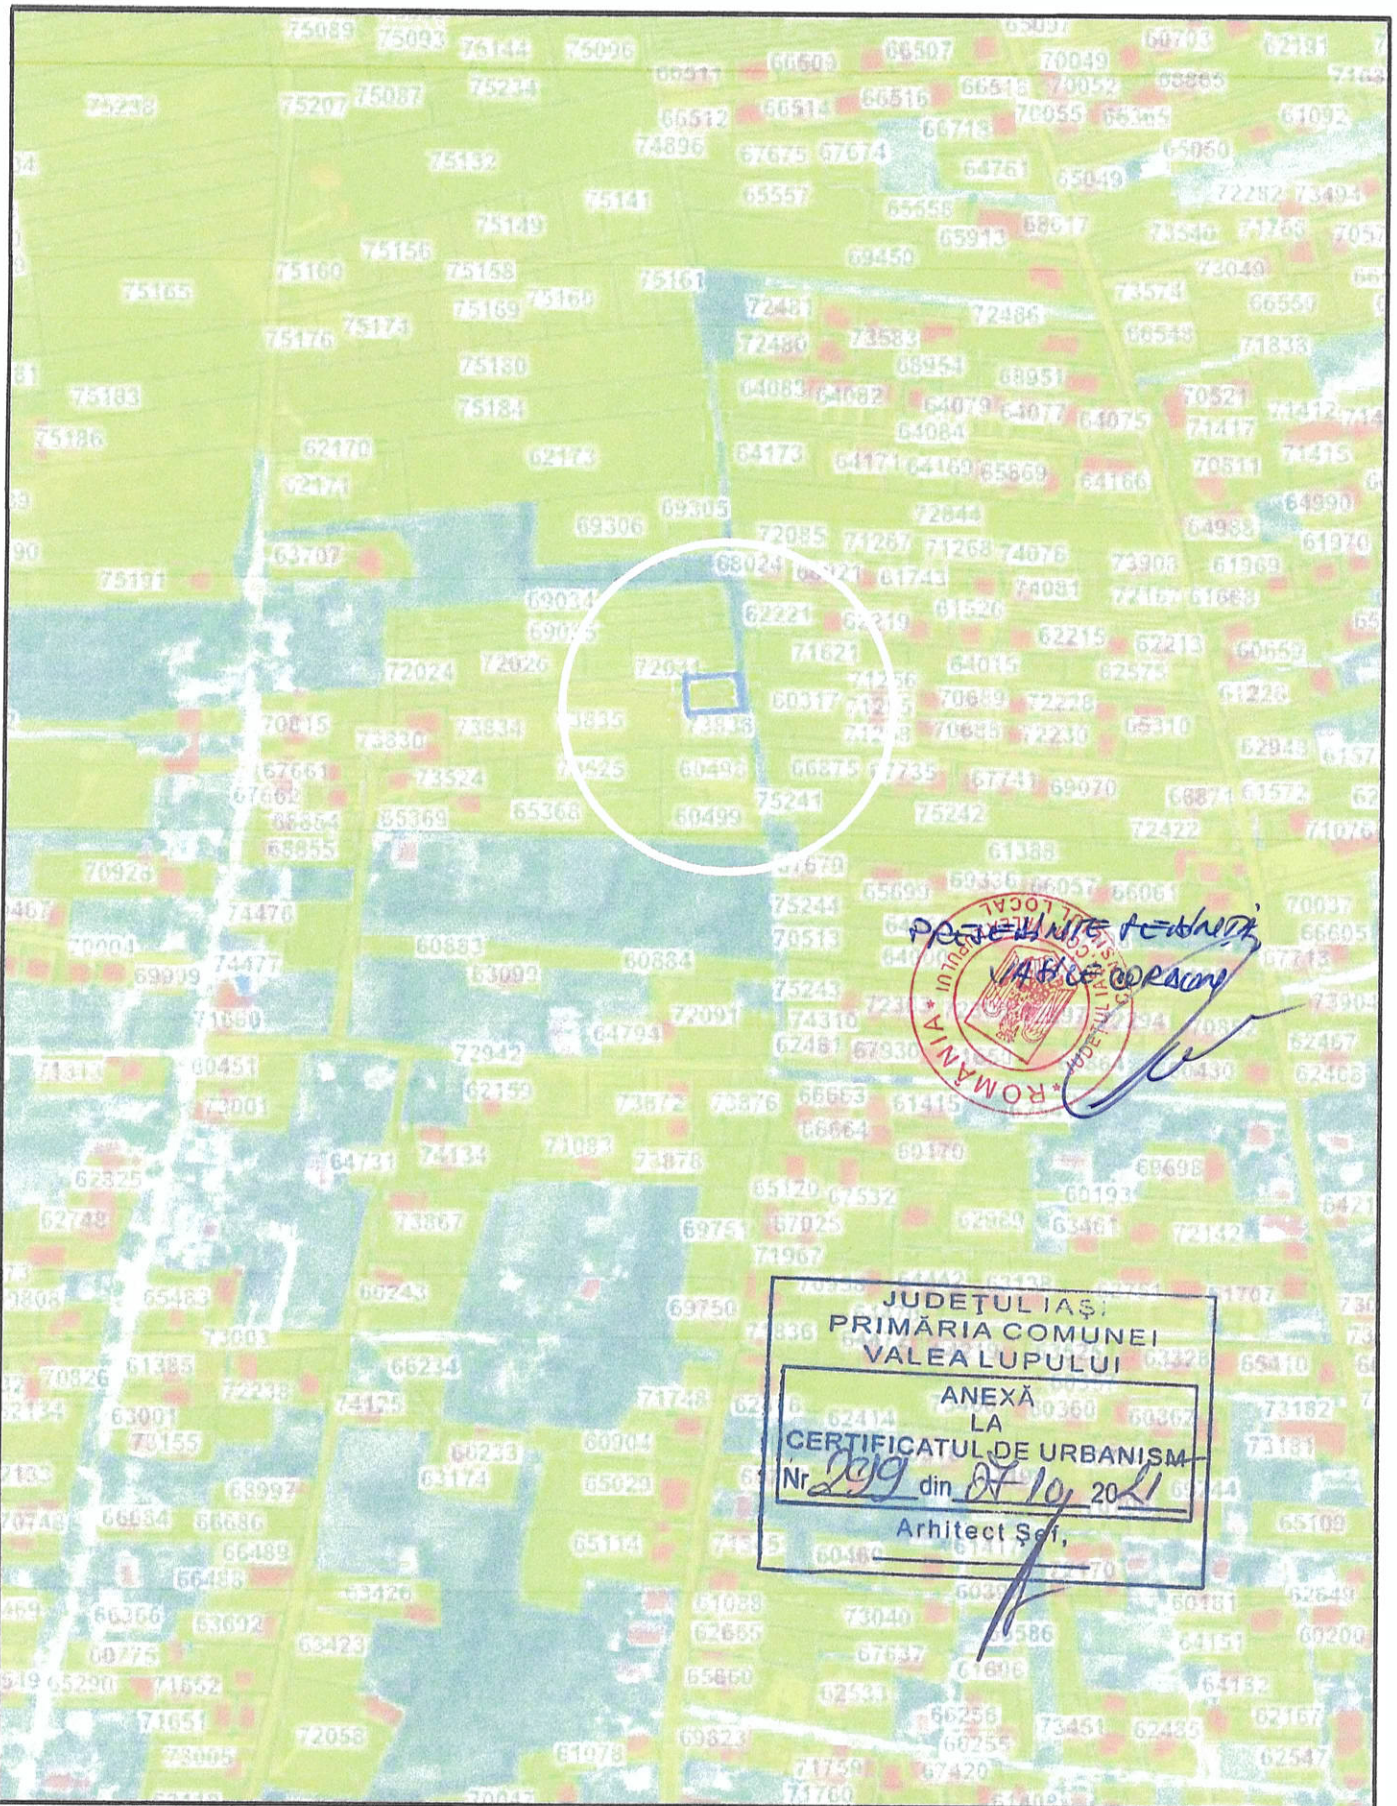

Verificator/expert ing.		Semnatura	Cerinta	Referat/ expertiza nr.....data.....	
ARCHNEST CONCEPT		ARH TECTURA	INSTALAT	AMENAJAR	CONSULTANTA SSIM
Specificatie		Nume	Scara		Proiect nr. 68/2025
Sef Proiect		ing. VIERU V.	:5000		Faza: C.U.
Proiectat		ing. VIERU V.			

BENEFICIAR: SC DOMA UNIVERS SRL

Titlu proiect: EXTINDERE CONDUCTA SI BRANSAMENT GAZE
NATURALE PRESIUNE REDUSA
Obiectiv: Loc. VALEA LUPULUI, Str. VULTURILOR, Nr.

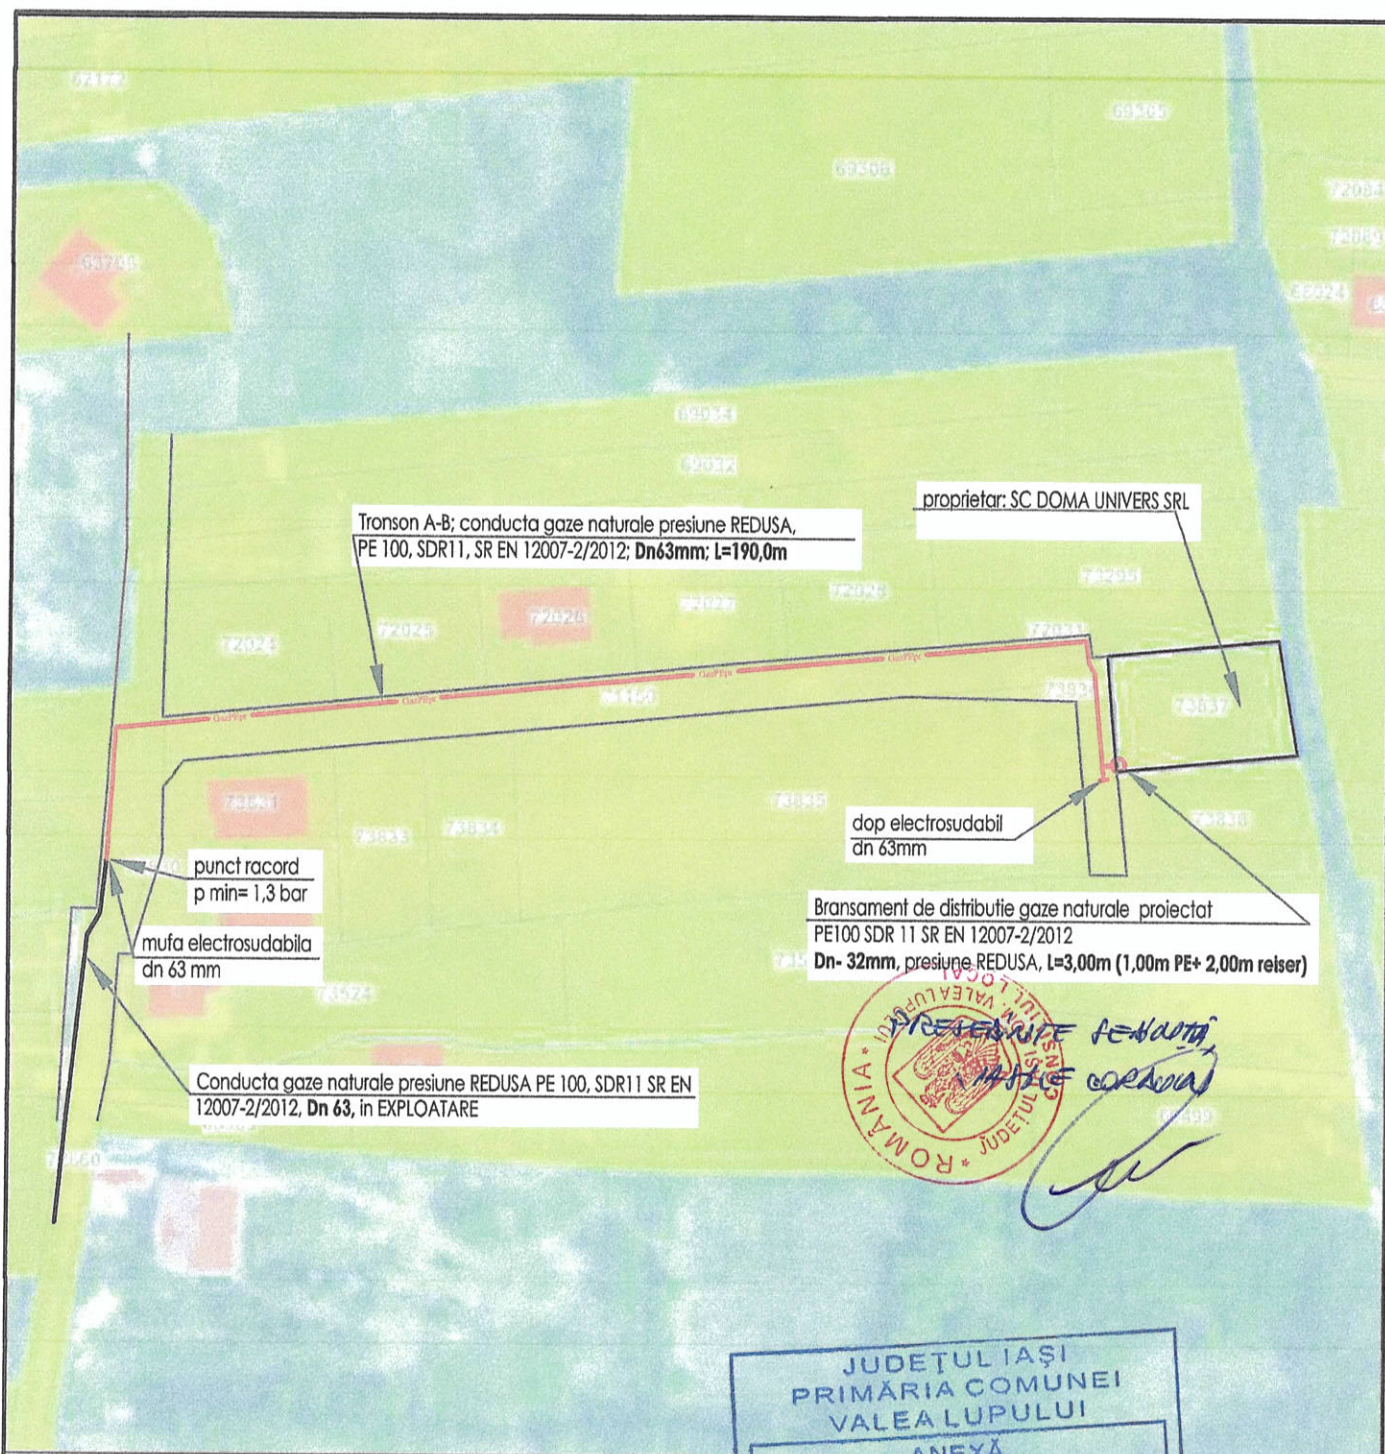

LEGENDA:

- BRANSAMENT GAZE NATURALE PROPUS PE100 SDR 11 SR EN 12007-2/2012, DN 32 mm, PRESIUNE REDUSA
- Conducta gaze naturale presiune REDUSA PE 100 SDR 11 SR EN 12007-2/2012; DN 63 mm; L=190,0 m, proiectata
- Conducta gaze naturale presiune REDUSA PE 100 SDR 11 SR EN 12007-2/2012; DN 63 mm;
- PRmp



Verificator/expert ing.	Semnatura	Cerinta	Referat/ expertiza nr.....data.....	Proiect nr. 68/2025
ARCHNEST CONCEPT	ARH TECTURA INSTALAT AMENAJAR CONSULTANTA SSM		BENEFICIAR: SC DOMA UNIVERS SRL	
Specificatie	Nume	Semnatura	Scara	Faza: C.U.
Sef Proiect	ing. VIERU V.	1:1000	Titlu proiect: EXTINDERE CONDUCTA SI BRANSAMENT GAZE NATURALE PRESIUNE REDUSA	
			Obiectiv: Loc. VALEA LUPULUI, Str. VULTURILOR, Nr.	