

HOTĂRÂRE nr. 52 / 30.04.2026

privind emiterea acordului Consiliului Local al Comunei Valea Lupului, către S.C. DELGAZ GRID S.A., necesar executării lucrării “Extindere conductă și două branșamente gaze naturale presiune redusă și PRM, beneficiar S.C. CDS DULMAN LOGISTIC S.R.L.”

Consiliul Local al Comunei Valea Lupului, întrunit în ședința extraordinară din data de 30.04.2026,

Luând în dezbatere Proiectul de hotărâre nr. 39/06.04.2026 inițiat de domnul Primar Florin Liviu Dulgheru, precum și referatul de aprobare al acestuia,

Analizând raportul de specialitate al Compartimentului Patrimoniu, înregistrat sub nr. 8604/06.04.2026;

Văzând cererea nr. 7415/25.03.2026, prin care S.C. ARCHNEST CONCEPT S.R.L., în calitate de proiectant al lucrării “Extindere conductă și două branșamente gaze naturale presiune redusă și PRM, beneficiar S.C. CDS DULMAN LOGISTIC S.R.L.”, solicită emiterea acordului pentru realizarea lucrării, acord prealabil obținerii autorizației de construire, precum și Certificatul de urbanism nr. 71/20.03.2026.

Lunând în considerare prevederile art. 109-112, 134, 135 și 138 din Legea nr. 123/2012 a energiei electrice și a gazelor naturale, cu modificările și completările ulterioare, precum și ale art. 554 alin (2), art. 862 alin. (1) și ale art 874 alin. (1) Cod Civil;

Având în vedere avizul favorabil al Comisiei de juridice, de disciplină, liniște publică, urbanism, amenajarea teritoriului, administrarea domeniului public și privat al comunei, transport, mediu și drepturi cetățenești;

În temeiul prevederilor art. 129 alin. (2) lit. c), precum și ale art. 196, alin. (1), lit. "a" din OUG nr. 57/2019 privind Codul Administrativ, cu modificările și completările ulterioare,

HOTĂRĂȘTE:

Art. 1. Se emite acordul Consiliului Local al Comunei Valea Lupului necesar executării lucrării “Extindere conductă și două branșamente gaze naturale presiune redusă și PRM, beneficiar S.C. CDS DULMAN LOGISTIC S.R.L.”, către S.C. Delgaz Grid S.A, lucrare ce se va realiza pe Strada Crivățului – domeniu public al Comunei Valea Lupului, conform documentației anexă, ce face parte integrantă din prezenta hotărâre.

Art. 2 Se aprobă instituirea dreptului de uz și servitute legală de trecere subterană, de suprafață sau aeriană pentru instalarea de rețele, de conducte, de linii sau de alte echipamente aferente obiectivelor/sistemelor și pentru accesul la locul de amplasare a acestora, pe strada Crivățului – domeniu public al Comunei Valea Lupului.

Art. 3 Lucrarea se va executa prin săpătură. Se va reface amplasamentul distrus la parametrii inițiali. Beneficiarul va avea în vedere ca lucrarea să se execute fără a afecta circulația auto și pietonală.

Art. 4. Prezenta hotărâre va fi comunicată: S.C. Archnest Concept S.R.L. pentru S.C. DELGAZ GRID S.A., Compartimentului patrimoniu, Compartimentului urbanism și amenajarea teritoriului, în vederea aducerii ei la îndeplinire, și Prefectului Județului Iași, în vederea exercitării controlului de legalitate.

PREȘEDINTE ȘEDINȚĂ,

Iulian MIHĂILĂ


CONTRASEMNEAZĂ PENTRU LEGALITATE,

SECRETAR GENERAL,

Agnes-Ela POTOCHINĂ

Nr. 52 / 30.04.2026

Total consilieri locali	17
Prezenți	17
Pentru	17
Împotriva	-
Abțineri	-

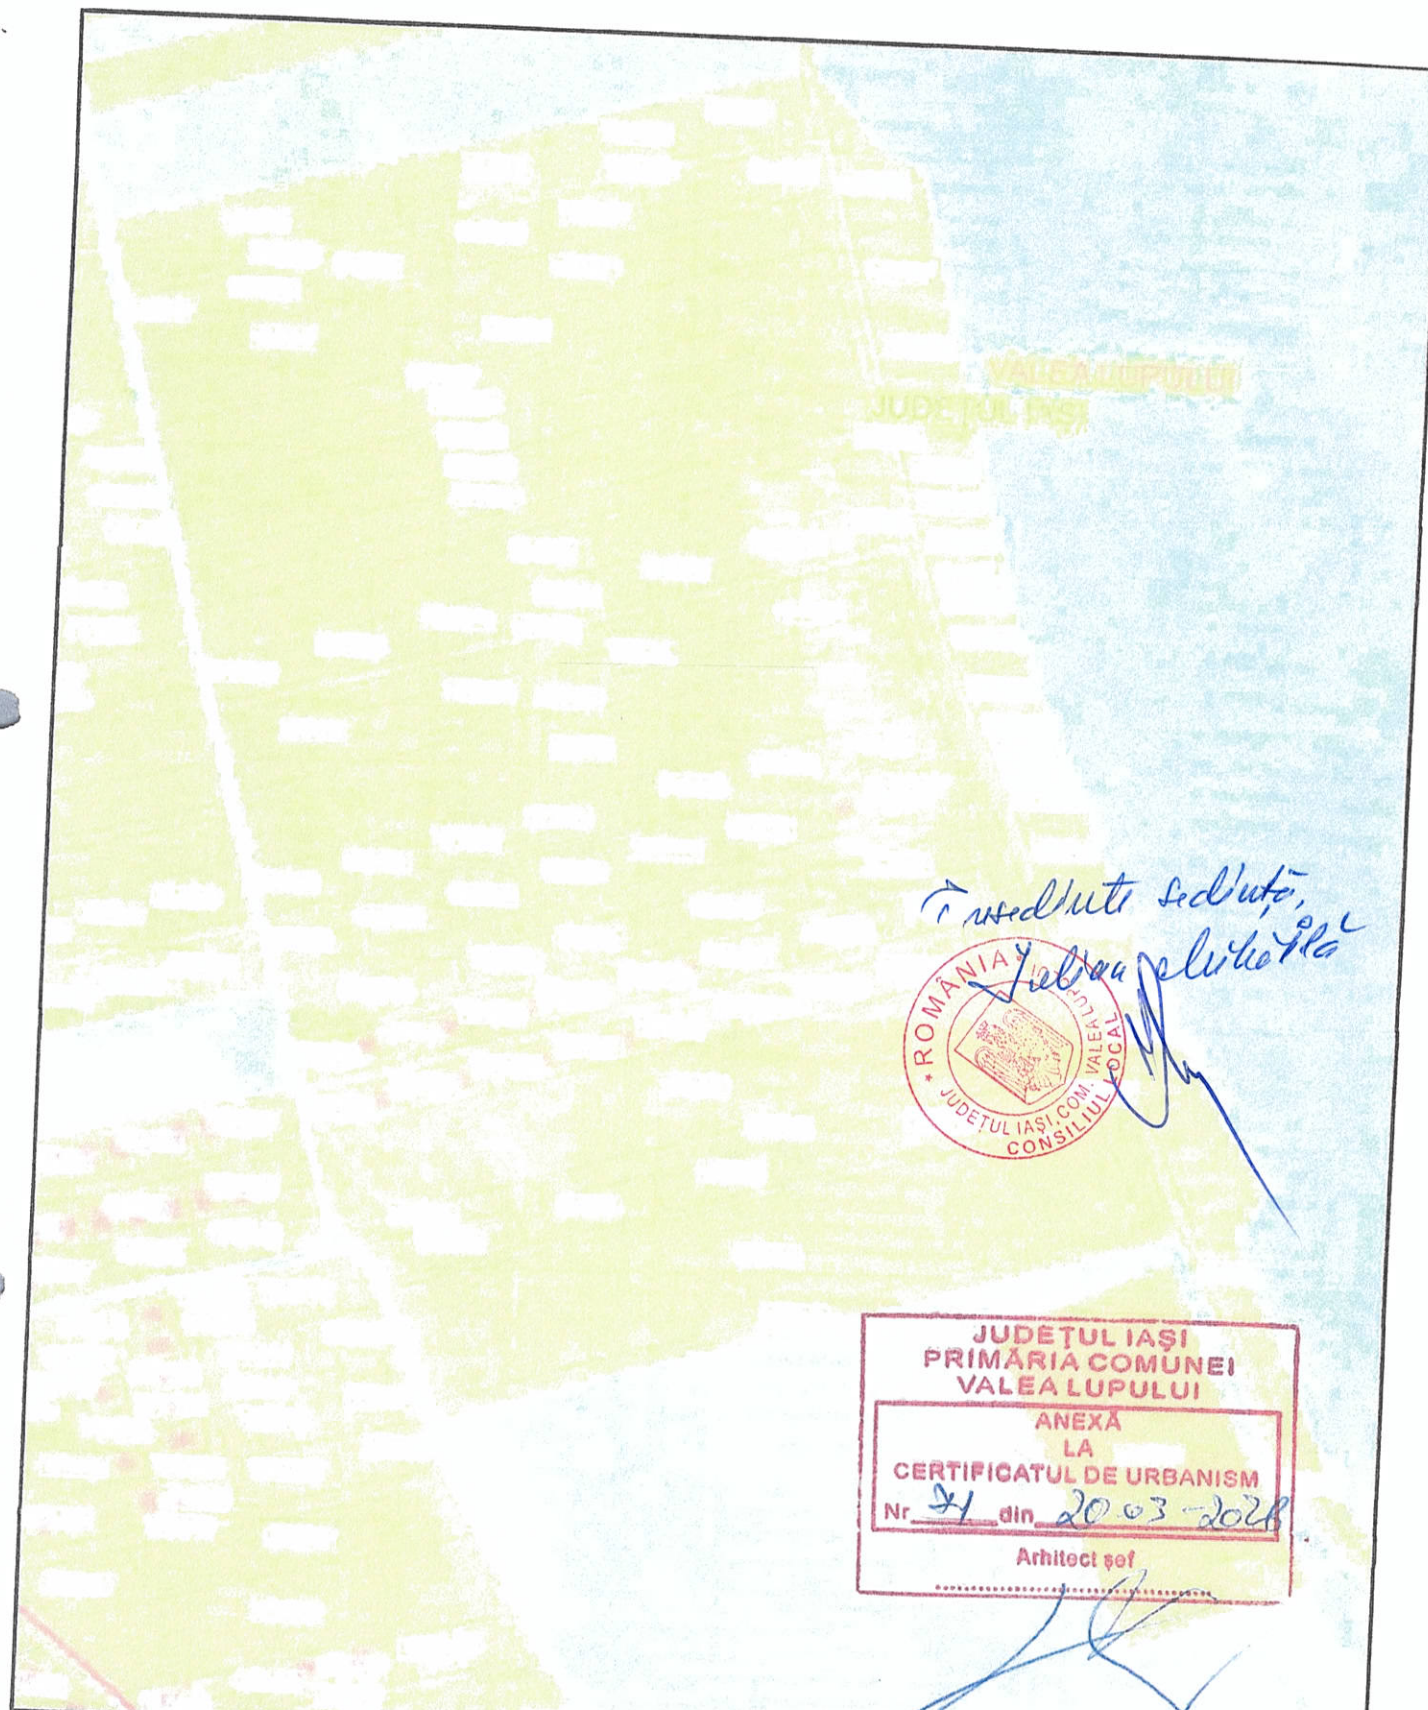

JUDEȚUL IAȘI
PRIMĂRIA COMUNEI
VALEA LUPULUI

ANEXĂ
LA
CERTIFICATUL DE URBANISM

Nr. 31 din 20.03.2024

Arhitect șef

Verificator/expert ing.	Semnatura	Cerinta	Referat/ experienta nr. data
ARCHNEST CONCEPT	ARHITECTURA INSTALAT ELECTRICITATE SISTEM DE INCALZIRE SISTEM DE VENTILATIE SISTEM DE CLIMATIZARE	CONSULTANTA 3311	
Specificatie	Nume	Semnatura	Scara
Sef Proiect	ing. VIERU V.		1:5000
Proiectat	ing. VIERU V.		
Desenat	ing. VIERU V.		2025
BENEFICIAR: SC CDS DULMAN LOGISTIC SRL			Proiect nr. 28/ 2025
Titlu proiect: EXTINDERE CONDUCTA SI BRANSAMENT GAZE NATURALE PRESIUNE REDUSA			Faza: C.U.
Obiectiv: Loc. VALEA LUPULUI, Str. VALEA LUPULUI, Nr. NC 60408, NC 60406, Jud. IAȘI			
PLAN DE INCADRARE IN ZONA			

