

HOTĂRÂRE nr. 73 / 28.05.2026

privind emiterea acordului Consiliului Local al Comunei Valea Lupului, către S.C. DELGAZ GRID S.A., necesar executării lucrării “Alimentare cu energie electrică 2 locuințe individuale P+1E, situate în localitatea Valea Lupului, str. Vulturilor, Com. Valea Lupului, jud. Iași, beneficiar S.C. Doma Univers S.R.L.”

Consiliul Local al Comunei Valea Lupului, întrunit în ședința ordinară din data de 28.05.2026,

Luând în dezbateri Proiectul de hotărâre nr. 73/25.05.2026 inițiat de domnul Primar Florin Liviu Dulgheru, precum și referatul de aprobare al acestuia,

Analizând raportul de specialitate al Compartimentului Patrimoniu, înregistrat sub nr. 13469/25.05.2026;

Văzând cererea nr. 10044/23.04.026, prin care S.C. SOLID CONSTRUCT SUN RESIDENCE S.R.L., în calitate de proiectant al lucrării “Alimentare cu energie electrică 2 locuințe individuale P+1E, situate în localitatea Valea Lupului, str. Vulturilor, Com. Valea Lupului, jud. Iași, beneficiar S.C. Doma Univers S.R.L.”, solicită emiterea acordului pentru realizarea lucrării, acord prealabil obținerii autorizației de construire, precum și Certificatul de urbanism nr. 79/30.03.2026,

Lunând în considerare prevederile art. 12 și art. 14 ale Legii nr. 123/2012 a energiei electrice și a gazelor naturale, cu modificările și completările ulterioare, precum și ale art. 554 alin (2), art. 862 alin. (1) și ale art 874 alin. (1) Cod Civil;

Având în vedere avizul favorabil al Comisiei de juridice, de disciplină, liniște publică, urbanism, amenajarea teritoriului, administrarea domeniului public și privat al comunei, transport, mediu și drepturi cetățenești;

În temeiul prevederilor art. 129 alin. (2) lit. c), precum și ale art. 196, alin. (1), lit. "a" din OUG nr. 57/2019 privind Codul Administrativ, cu modificările și completările ulterioare,

HOTĂRĂȘTE:

Art. 1. Se emite acordul Consiliului Local al Comunei Valea Lupului necesar executării lucrării “Alimentare cu energie electrică 2 locuințe individuale P+1E, situate în localitatea Valea Lupului, str. Vulturilor, Com. Valea Lupului, jud. Iași, beneficiar S.C. Doma Univers S.R.L.”, către S.C. Delgaz Grid S.A, lucrare ce se va realiza pe Strada Vulturilor, nr. cadastral 72660, CF 72660 Valea Lupului – domeniu public al comunei Valea Lupului și pe terenul nr. cadastral 71150, proprietatea beneficiarului, conform documentației anexă, ce face parte integrantă din prezenta hotărâre.

Art. 2 Se aprobă instituirea dreptului de uz și servitute pentru rețeaua electrică, precum și a servituții de trecere cu piciorul și cu mijloace auto pentru lucrări de realizare și mentenanța linie electrică executată, cu titlu gratuit pe toată durata de existență a capacității energetice, pe Strada Vulturilor, nr. cadastral 72660, CF nr. 72660 Valea Lupului – domeniu public al Comunei Valea Lupului.

Art. 3 (1) Lucrarea se va realiza prin săpătură. Se va reface amplasamentul distrus la parametrii inițiali.

(2) Beneficiarul va avea în vedere ca lucrarea să se execute fără a afecta circulația auto și pietonală.

Art. 4. Prezenta hotărâre va fi comunicată: S.C. SOLID CONSTRUCT SUN RESIDENCE S.R.L. pentru S.C. DELGAZ GRID S.A., Compartimentului patrimoniu, Compartimentului urbanism și amenajarea teritoriului, în vederea aducerii ei la îndeplinire, și Prefectului Județului Iași, în vederea exercitării controlului de legalitate.

PREȘEDINTE ȘEDINȚĂ,

Iulian MIHĂILĂ


Nr. 73 / 28.05.2026

Total consilieri locali	17
Prezenți	17
Pentru	17
Împotrivă	-
Abțineri	-

CONTRASEMNEAZĂ PENTRU LEGALITATE,

SECRETAR GENERAL,

Agnes-Ela POTOCHINĂ

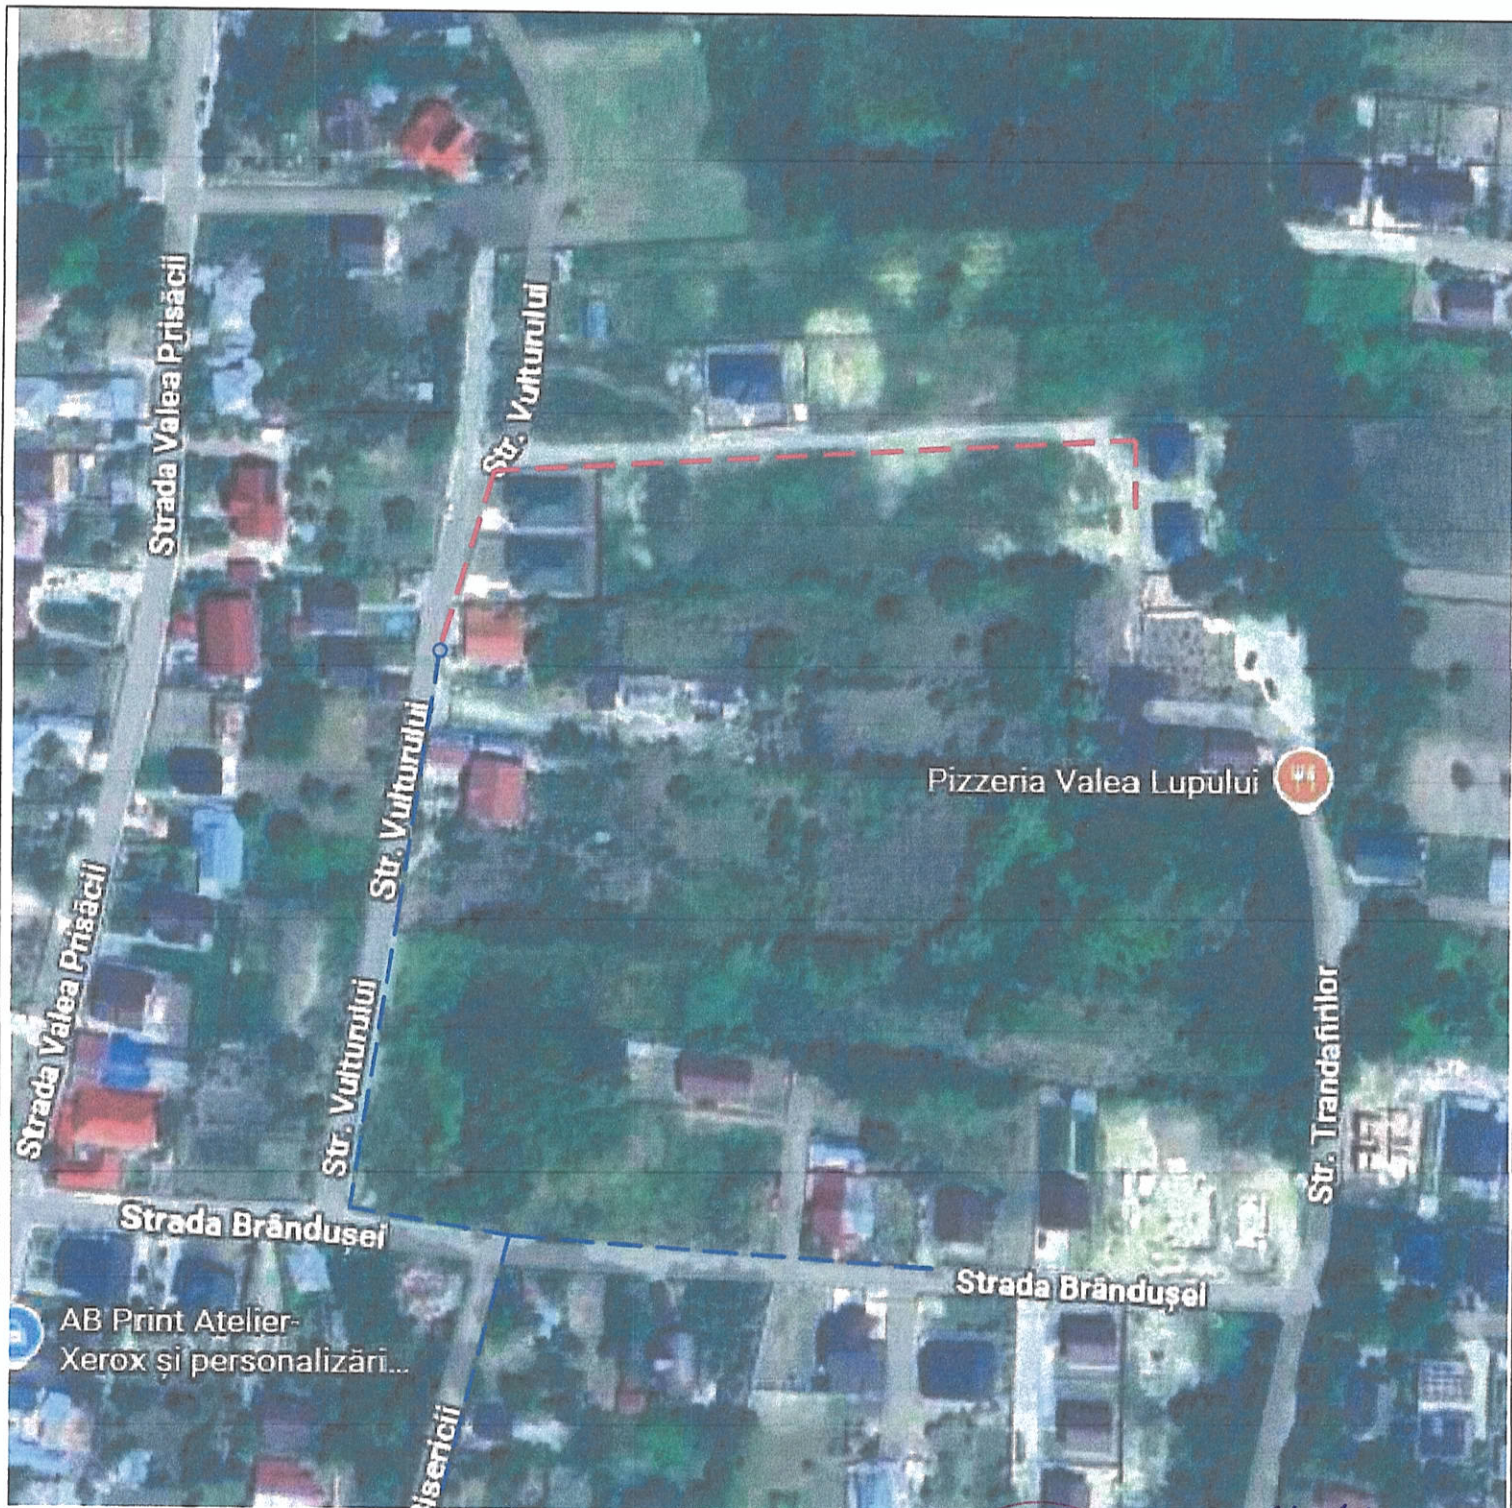

LEGENDA

- LEA 0,4 KV existenta
- LEA 0,4 KV proiectata

Proiectat de
Ing. D. Munteanu



ROMANIA
Județul Vaslui
COM. VALEA LUPULUI
LOCAL

VERIFICATOR/ EXPERT	NUME	SEMNETURA	CERINTA	REFERAT / EXPERTIZA NR./ DATA
Elaborator : SC SOLID CONSTRUCT SUN RESIDENCE				Beneficiar: DELGAZ GRID SA pentru SC DOMA UNIVERS SRL
Proiect nr.: 1/2026				
SPECIFICAȚIE	NUME	SEMNETURA	Scara:	Titlu proiect: Alimentare cu en electrica doua locuinte individuale P+E , situate în sat Valea Lupului , com Valea Lupului , strada Vulturilor . NC 73837si NC 73838
ȘEF PROIECT	ing. D. Munteanu	<i>[Signature]</i>	1/2000	
				Faza: PT+CS

Sistem de proiectie: STEREO 1970
Plan de referinta: MARE-A NEAGRA
Plan topografic coial


SCARA 1:500

Legenda

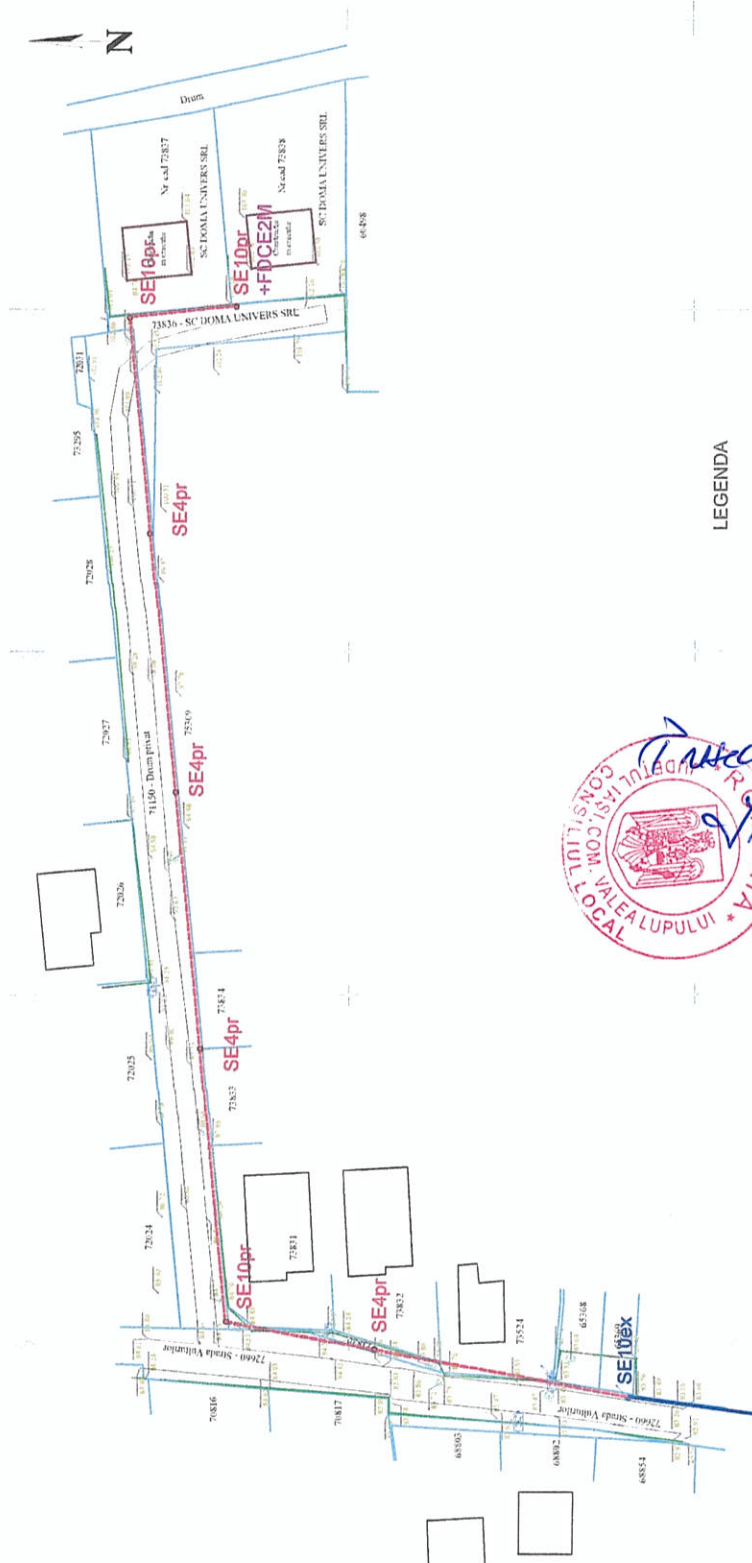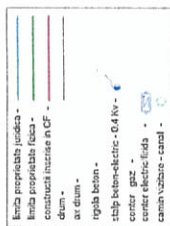

LEA jt existenta -zona PTA2 valea Lupului , circuit 3

LEA jt proiectata

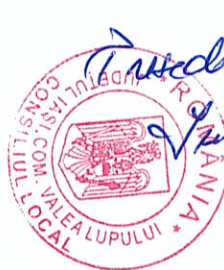[illegible]

Produs Adhuc,
Vlașă Olteanu