

## HOTĂRÂRE nr. 89 / 25.06.2026

### privind emiterea acordului Consiliului Local al Comunei Valea Lupului, către S.C. DELGAZ GRID S.A., necesar executării lucrării “Extindere conductă de distribuție gaze naturale presiune redusă, 3 branșamente și PRM” pe Strada Cameliei

Consiliul Local al Comunei Valea Lupului, întrunit în ședința extraordinară din data de 25.06.2026,

Luând în dezbateră Proiectul de hotărâre nr. 89/17.06.2026 inițiat de domnul Primar Florin Liviu Dulgheru, precum și referatul de aprobare al acestuia,

Analizând raportul de specialitate al Compartimentului Patrimoniu, înregistrat sub nr. 15810/17.06.2026;

Văzând cererea nr. 11092/06.05.2026, prin care S.C. VANGAZ INSTAL S.R.L., în calitate de proiectant al lucrării “Extindere conductă de distribuție gaze naturale presiune redusă, 3 branșamente și PRM” – beneficiar Pădurariu Florin, solicită emiterea acordului pentru realizarea lucrării, acord prealabil obținerii autorizației de construire, precum și Certificatul de urbanism nr. 112/24.04.2026.

Lunând în considerare prevederile art. 109-112, 134, 135 și 138 din Legea nr. 123/2012 a energiei electrice și a gazelor naturale, cu modificările și completările ulterioare, precum și ale art. 554 alin (2), art. 862 alin. (1) și ale art 874 alin. (1) Cod Civil;

Având în vedere avizul favorabil al Comisiei de juridice, de disciplină, liniște publică, urbanism, amenajarea teritoriului, administrarea domeniului public și privat al comunei, transport, mediu și drepturi cetățenești;

În temeiul prevederilor art. 129 alin. (2) lit. c), precum și ale art. 196, alin. (1), lit. "a" din OUG nr. 57/2019 privind Codul Administrativ, cu modificările și completările ulterioare,

## HOTĂRĂȘTE:

**Art. 1.** Se emite acordul Consiliului Local al Comunei Valea Lupului necesar executării lucrării “Extindere conductă de distribuție gaze naturale presiune redusă, 3 branșamente și PRM”, beneficiar Pădurariu Florin, către S.C. Delgaz Grid S.A, lucrare ce se va realiza pe Strada Cameliei – domeniu public al Comunei Valea Lupului, conform documentației anexă, ce face parte integrantă din prezenta hotărâre.

**Art. 2** Se aprobă instituirea dreptului de uz și servitute legală de trecere subterană, de suprafață sau aeriană pentru instalarea de rețele, de conducte, de linii sau de alte echipamente aferente obiectivelor/sistemelor și pentru accesul la locul de amplasare a acestora, pe Cameliei – domeniu public al Comunei Valea Lupului.

**Art. 3** Lucrarea se va executa prin săpătură. Se va reface amplasamentul distrus la parametrii inițiali. Beneficiarul va avea în vedere ca lucrarea să se execute fără a afecta circulația auto și pietonală.

**Art. 4.** Prezenta hotărâre va fi comunicată: S.C. Vangaz Instal S.R.L. pentru S.C. DELGAZ GRID S.A., Compartimentului patrimoniu, Compartimentului urbanism și amenajarea teritoriului, în vederea aducerii ei la îndeplinire, și Prefectului Județului Iași, în vederea exercitării controlului de legalitate.

PREȘEDINTE ȘEDINȚĂ,

Iulian MIHĂILĂ

CONTRASEMNEAZĂ PENTRU LEGALITATE,

SECRETAR GENERAL,


Agnes-Ela POTOCHINĂ

Nr. 89 / 25.06.2026

|                         |    |
|-------------------------|----|
| Total consilieri locali | 17 |
| Prezenți                | 17 |
| Pentru                  | 17 |
| Împotrivă               | -  |
| Abțineri                | -  |

## LEGENDA:

- Conduca distributie gaze naturale presiune redusa protectata, PE 100 SDR 11, SR EN12007-2/2012, Dn63mm, 63mm.
- Conduca distributie gaze naturale presiune redusa extanta, PE 100 SDR 11, SR EN12007-2/2012, Dn100mm, 100mm.
- Bransament gaze naturale presiune redusa PE 100 SDR11 Dn32,SR EN12007-2/2012, 2xL=4,00m, L=4,00m
- Capac PE100 Dn63 mm protectat
- Post de reglare masura protectat
- Not
- Tu egal electrodružine PE100 Dn63mm protectat

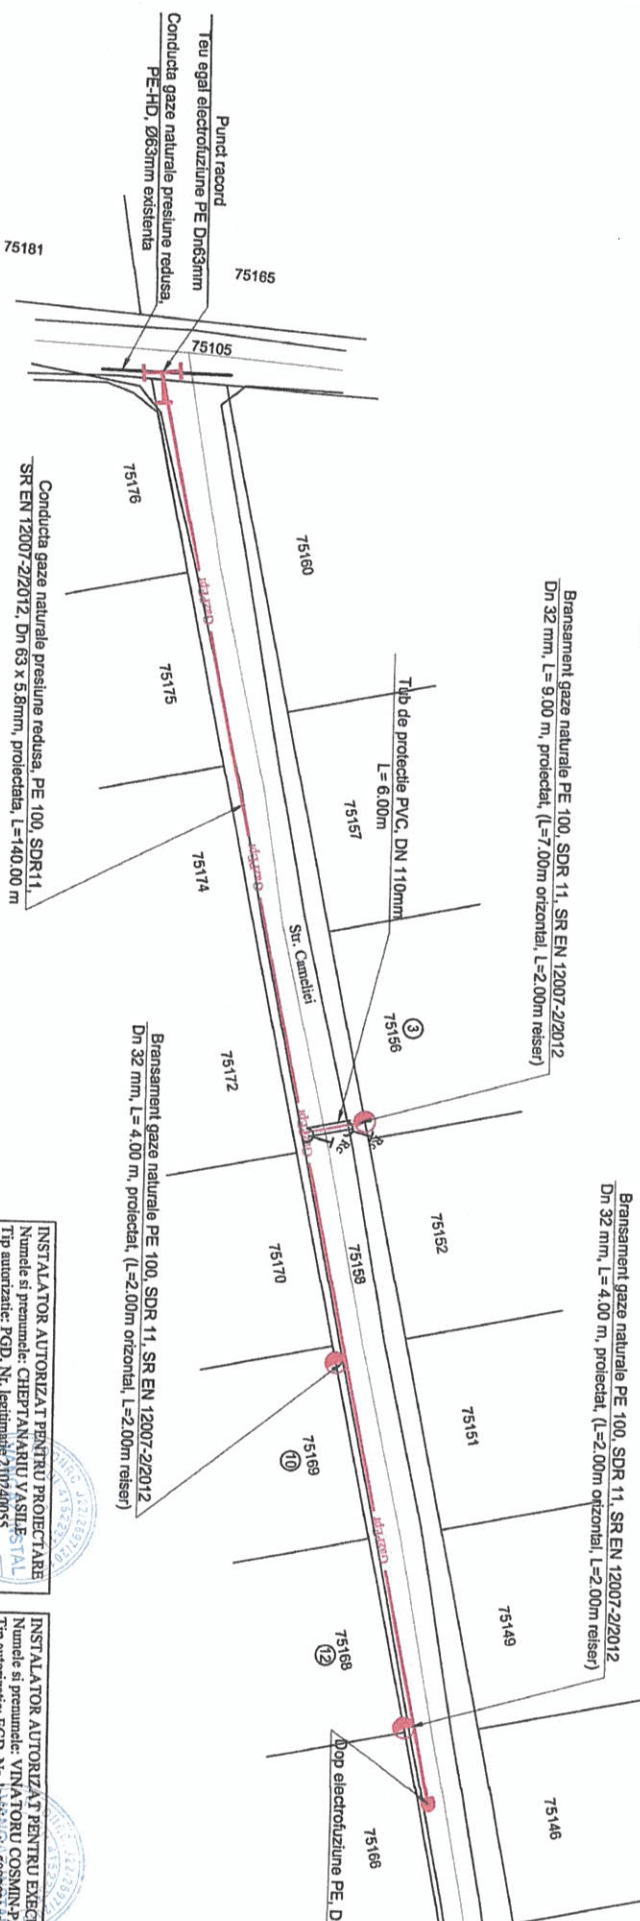

|             |   |                                                                                     |         |   |
|-------------|---|-------------------------------------------------------------------------------------|---------|---|
| VERIFICATOR | NUME                                                                                               | SEMNAȚURA                                                                           | CERINȚA | REFERAT DE VERIFICARE, N. SI DATA                                                                                          |
|             | S.C. VANGAZ INSTAL S.R.L.<br>m.l. Lăcești, NC 60912, jud. Iași<br>CUI 4152311, 172/2687714.06.2019 |                                                                                     |         | <u>Beneficiar:</u> DELGAZ GRID S.A.-C.O.R.G. IAST<br>pentru solicitant: Viteanu Elena-Roxana, Paduraru Florin, Bumbu Alina |
| PROIECTANTE | NUME                                                                                               | SEMNAȚURA                                                                           | Scara:  |   |
| PROIECTANT  | Ing. Chepteanaru Vasile                                                                            |  | 1:500   |   |
| DESENANT    | Ing. Chepteanaru Vasile                                                                            |                                                                                     | Data:   |   |
| VERIFICAT   |   |                                                                                     | 2026    | <u>Titlu planșă:</u><br><br>PLAN DE SITUAȚIE                                                                               |