

HOTĂRÂRE nr. 88 / 25.06.2026

privind emiterea acordului Consiliului Local al Comunei Valea Lupului, către S.C. DELGAZ GRID S.A., necesar executării lucrării “Extindere conductă de distribuție gaze naturale presiune redusă și 4 branșamente post reglare măsură”

Consiliul Local al Comunei Valea Lupului, întrunit în ședința ordinară din data de 25.06.2026, Luând în dezbatere Proiectul de hotărâre nr. 88/17.06.2026 inițiat de domnul Primar Florin Liviu Dulgheru, precum și referatul de aprobare al acestuia,

Analizând raportul de specialitate al Compartimentului Patrimoniu, înregistrat sub nr. 15798/17.06.2026;

Văzând cererea nr. 14423/03.06.2026, prin care S.C. ARCHNEST CONCEPT S.R.L., în calitate de proiectant al lucrării “Extindere conductă de distribuție gaze naturale presiune redusă și 4 branșamente post reglare măsură” – beneficiar S.C. FRCA CONCEPT CONSTRUCT S.R.L., solicită emiterea acordului pentru realizarea lucrării, acord prealabil obținerii autorizației de construire, precum și Certificatul de urbanism nr. 129/28.05.2026 emis de către Consiliul Județean Iași.

Lunând în considerare prevederile art. 109-112, 134, 135 și 138 din Legea nr. 123/2012 a energiei electrice și a gazelor naturale, cu modificările și completările ulterioare, precum și ale art. 554 alin (2), art. 862 alin. (1) și ale art 874 alin. (1) Cod Civil;

Având în vedere avizul favorabil al Comisiei de juridice, de disciplină, liniște publică, urbanism, amenajarea teritoriului, administrarea domeniului public și privat al comunei, transport, mediu și drepturi cetățenești;

În temeiul prevederilor art. 129 alin. (2) lit. c), precum și ale art. 196, alin. (1), lit. "a" din OUG nr. 57/2019 privind Codul Administrativ, cu modificările și completările ulterioare,

HOTĂRĂȘTE:

Art. 1. Se emite acordul Consiliului Local al Comunei Valea Lupului necesar executării lucrării “Extindere conductă de distribuție gaze naturale presiune redusă și 4 branșamente post reglare măsură”, beneficiar S.C. FRCA Concept Construct S.R.L, către S.C. Delgaz Grid S.A, lucrare ce se va realiza, pe teritoriul Comunei Valea Lupului, pe Strada Lucian Blaga – domeniu public al Comunei Valea Lupului, conform documentației anexă, ce face parte integrantă din prezenta hotărâre.

Art. 2 Se aprobă instituirea dreptului de uz și servitute legală de trecere subterană, de suprafață sau aeriană pentru instalarea de rețele, de conducte, de linii sau de alte echipamente aferente obiectivelor/sistemelor și pentru accesul la locul de amplasare a acestora, pe strada Lucian Blaga – domeniu public al Comunei Valea Lupului.

Art. 3 Lucrarea se va executa prin săpătură. Se va reface amplasamentul distrus la parametrii inițiali. Beneficiarul va avea în vedere ca lucrarea să se execute fără a afecta circulația auto și pietonală.

Art. 4. Prezenta hotărâre va fi comunicată: S.C. Archnest Concept S.R.L. pentru S.C. DELGAZ GRID S.A., Compartimentului patrimoniu, Compartimentului urbanism și amenajarea teritoriului, în vederea aducerii ei la îndeplinire, și Prefectului Județului Iași, în vederea exercitării controlului de legalitate.

PREȘEDINTE ȘEDINȚĂ,

Iulian MIHĂILĂ


CONTRASEMNEAZĂ PENTRU LEGALITATE,


SECRETAR GENERAL,

Agnes-Ela POTOCHINĂ

Nr. 88 / 25.06.2026

Total consilieri locali	17
Prezenți	17
Pentru	17
Împotrivă	-

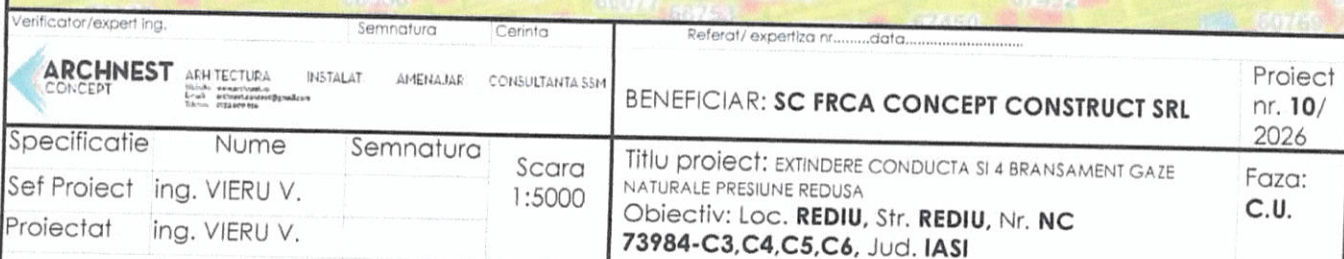

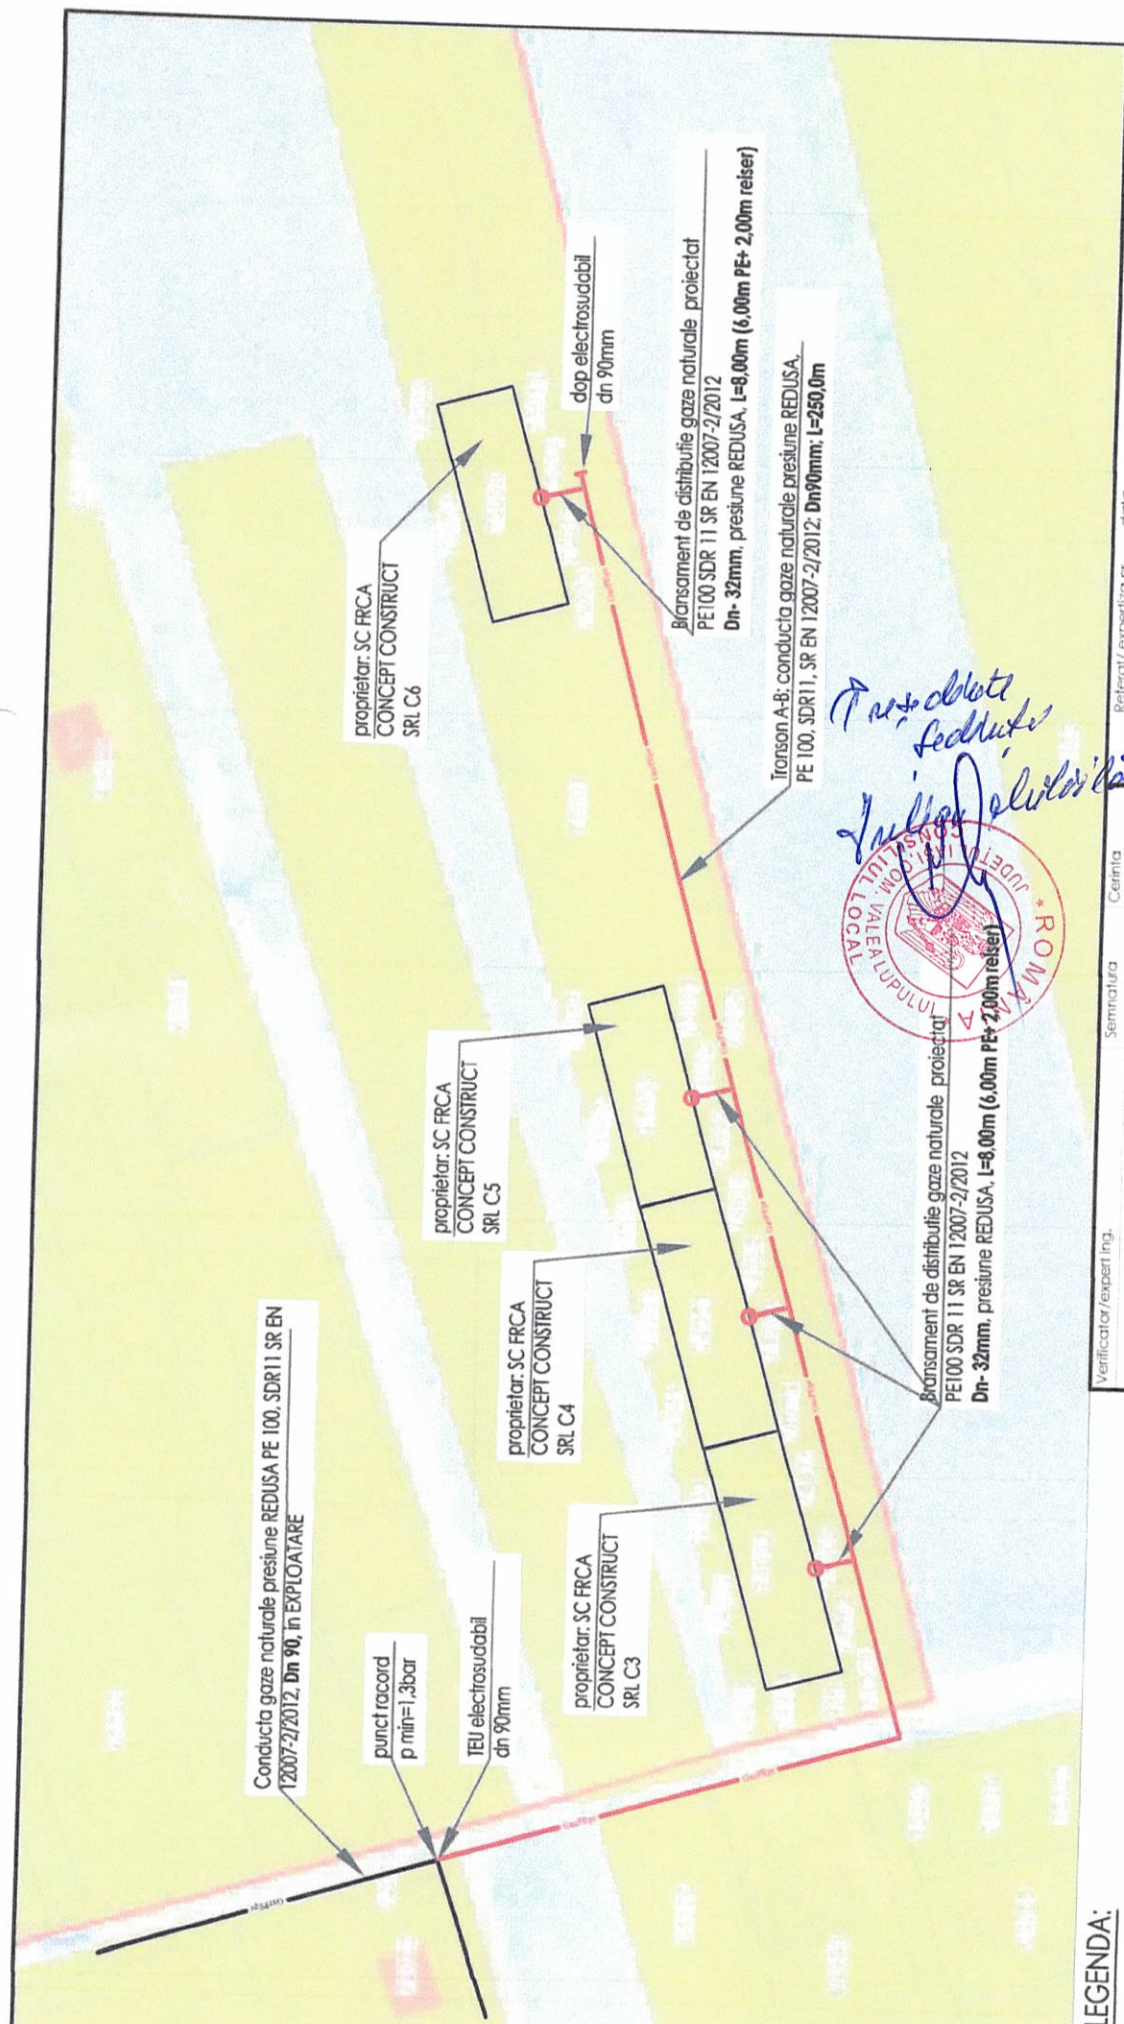

LEGENDA:

- BRANSAMENT GAZE NATURALE PROPUS PE100 SDR 11 SR EN 12007-2/2012, DN 32 mm, PRESIUNE REDUSA
- Conducta gaze naturale presiune REDUSA PE 100 SDR 11 SR EN 12007-2/2012; DN 90x 8,2 mm; L =250,0 m, proiectata
- Conducta gaze naturale presiune REDUSA PE 100 SDR 11 SR EN 12007-2/2012; DN 90x 8,2 mm;
- PRmp

Verificator/expert ing.

ARCHNEST
CONCEPT

ARHITECTURA
CONCEPT

ING. VIERU V.

ING. VIERU V.

BRANSAMENT GAZE NATURALE PROPUS PE100 SDR 11 SR EN 12007-2/2012, DN 32 mm, PRESIUNE REDUSA

Conducta gaze naturale presiune REDUSA PE 100 SDR 11 SR EN 12007-2/2012; DN 90x 8,2 mm; L =250,0 m, proiectata

Conducta gaze naturale presiune REDUSA PE 100 SDR 11 SR EN 12007-2/2012; DN 90x 8,2 mm;

PRmp

Specificatie

Sef Proiect ing. VIERU V.

Proiectat ing. VIERU V.

Desenat ing. VIERU V.

Beneficiar: SC FRCA CONCEPT CONSTRUCT SRL

Titlu proiect: EXTINDERE CONDUCTA SI 4 BRANSAMENT GAZE NATURALE PRESIUNE REDUSA

Obiectiv: Loc. REDUIU, Str. REDUIU, Nr. NC 73984-C3,C4,C5,C6, Jud. IASI

Scara 1:1000

2026

Proiect nr. 10/2026

Faza: C.U.

G01

PLAN DE SITUATIE