ROMANIA
JUDETUL IASI
COMUNA VALEA LUPULUI
CONSILIUL LOCAL

HOTĂRÂRE nr. 89 / 25.06.2026

privind emiterea acordului Consiliului Local al Comunei Valea Lupului, către S.C. DELGAZ GRID S.A., necesar executării lucrării "Extindere conductă de distribuție gaze naturale presiune redusă, 3 branșamente și PRM" pe Strada Cameliei

Consiliul Local al Comunei Valea Lupului, întrunit în ședința extraordinară din data de 25.06.2026,

Luând în dezbatere Proiectul de hotărâre nr. 89/17.06.2026 inițiat de domnul Primar Florin Liviu Dulgheru, precum și referatul de aprobare al acestuia,

Analizând raportul de specialitate al Compartimentului Patrimoniu, înregistrat sub nr. 15810/17.06.2026;

Văzând cererea nr. 11092/06.05.2026, prin care S.C. VANGAZ INSTAL S.R.L., în calitate de proiectant al lucrării "Extindere conductă de distribuție gaze naturale presiune redusă, 3 branșamente și PRM" – beneficiar Pădurariu Florin, solicită emiterea acordului pentru realizarea lucrării, acord prealabil obținerii autorizației de construire, precum și Certificatul de urbanism nr. 112/24.04.2026.

Lunând în considerare prevederile art. 109-112, 134, 135 și 138 din Legea nr. 123/2012 a energiei electrice și a gazelor naturale, cu modificările și completările uterioare, precum și ale art. 554 alin (2), art. 862 alin. (1) și ale art 874 alin. (1) Cod Civil;

Având în vedere avizul favorabil al Comisiei de juridice, de disciplină, liniște publică, urbanism, amenajarea teritoriului, administrarea domeniului public și privat al comunei, transport, mediu și drepturi cetățenești;

În temeiul prevederilor art. 129 alin. (2) lit. c), precum și ale art. 196, alin. (1), lit. "a" din OUG nr. 57/2019 privind Codul Administrativ, cu modificările si completarile ulterioare,

HOTĂRĂȘTE:

Art. 1. Se emite acordul Consiliului Local al Comunei Valea Lupului necesar executării lucrării "Extindere conductă de distribuție gaze naturale presiune redusă, 3 branșamente și PRM", beneficiar Pădurariu Florin, către S.C. Delgaz Grid S.A, lucrare ce se va realiza pe Strada Cameliei – domeniu public al Comunei Valea Lupului, conform documentației anexă, ce face parte integrantă din prezenta hotărâre.

Art. 2 Se aprobă instituirea dreptului de uz și servitute legală de trecere subterană, de suprafață sau aeriană pentru instalarea de rețele, de conducte, de linii sau de alte echipamente aferente obiectivelor/sistemelor și pentru accesul la locul de amplasare a acestora, pe Cameliei – domeniu public al Comunei Valea Lupului.

Art. 3 Lucrarea se va executa prin săpătură. Se va reface amplasamentul distrus la parametrii inițiali. Beneficiarul va avea în vedere ca lucrarea să se execute fără a afecta circulația auto și pietonală.

Art. 4. Prezenta hotărâre va fi comunicată: S.C. Vangaz Instal S.R.L. pentru S.C. DELGAZ GRID S.A., Compartimentului patrimoniu, Compartimentului urbanism și amenajarea teritoriului, în vederea aducerii ei la îndeplinire, și Prefectului Județului Iași, în vederea exercitării controlului de legalitate.

PREȘEDINTE ȘEDINȚĂ,
Iulian MIHĂILĂ

CONTRASEMNEAZĂ PENTRU LEGALITATE,
SECRETAR GENERAL,
Agnes-Ela POTOCHINĂ

Nr. 89 / 25.06.2026

Total consilieri locali	**17**
Prezenți	**17**
Pentru	**17**
Împotrivă	**-**
Abțineri	**-**

LEGENDA:

GazPEpr — Conducta distributie gaze naturale presiune redusa proiectata, PE 100 SDR 11; SR EN12007-2/2012, Dn 63mm; L

GazPEpr — Conducta distributie gaze naturale presiune redusa existenta, PE 100 SDR 11; SR EN12007-2/2012, Dn63mm;


Bransamente gaze naturale presiune redusa PE 100 SDR11 Dn32,SR EN12007-2/2012, 2xL=4.00m, 1xL=9.00m p

Capac PE100 Dn63 mm proiectat

Post de reglare masura proiectat

Nod

Teu egal electrofuziune PE100 Dn63mm proiectat

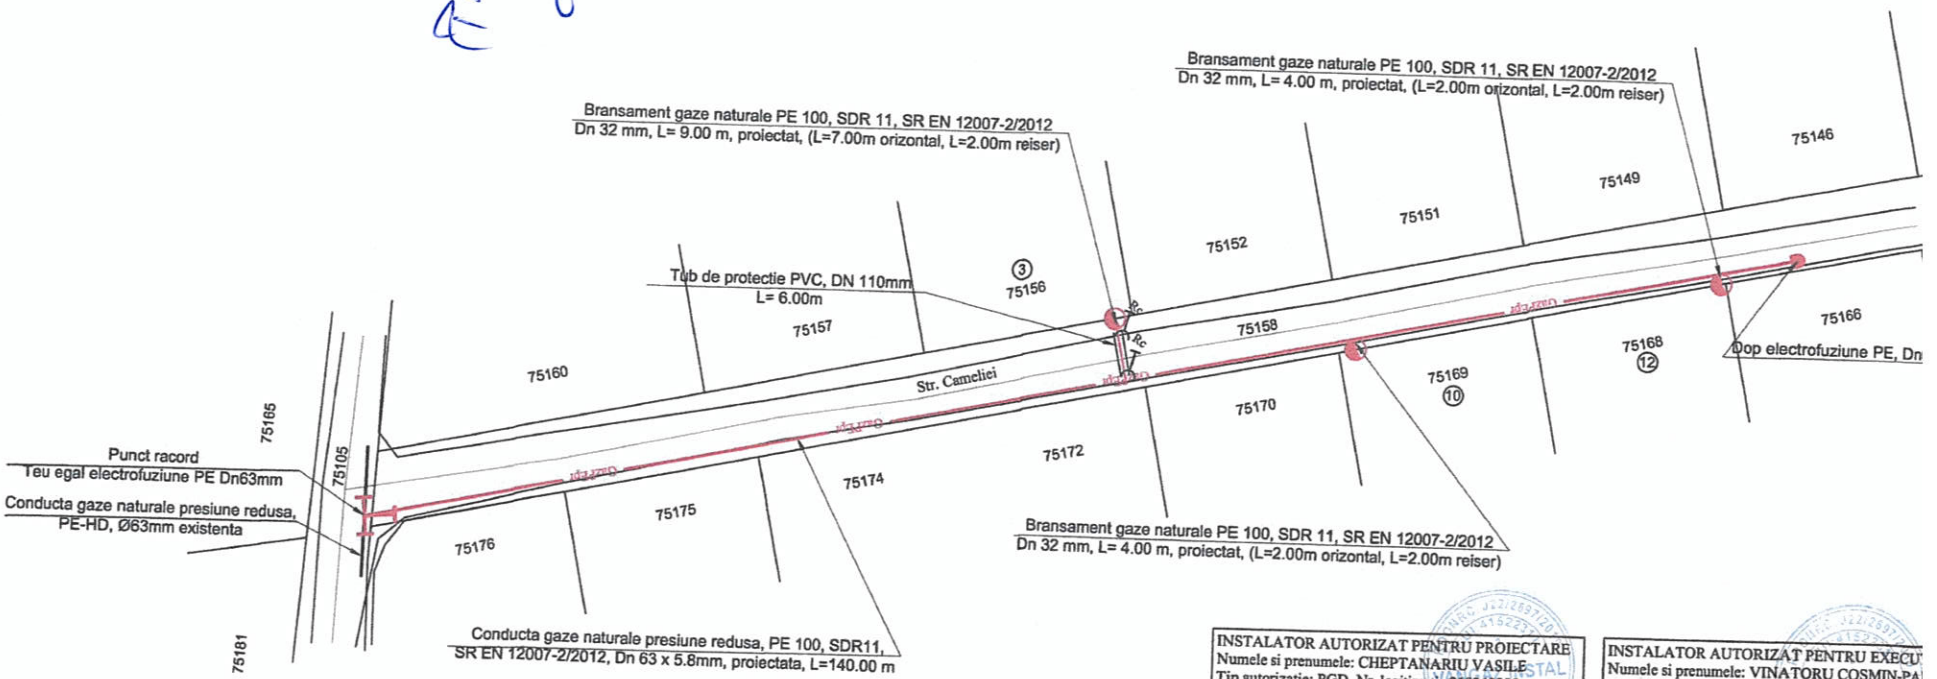

INSTALATOR AUTORIZAT PENTRU PROIECTARE
Numele si prenumele: CHEPTANARIU VASILE
Tip autorizatie: PGD, Nr. legitimatie 210240055
Eliberata de ANRE Bucuresti
Domiciliat : Oras Podu Iloaiei, jud. Iasi
Angajat la SC VANGAZ INSTAL SRL
Semnatura.....

INSTALATOR AUTORIZAT PENTRU EXECU
Numele si prenumele: VINATORU COSMIN-PA
Tip autorizatie: EGD, Nr. legitimatie 509203160
Eliberata de ANRE Bucuresti
Domiciliat : Localitatea Letcani, jud. Iasi
Angajat la SC VANGAZ INSTAL SRL
Semnatura.....

VERIFICATOR	NUME	SEMNATURA	CERINTA	REFERAT DE VERIFICARE, Nr. SI DATA
	S.C. VANGAZ INSTAL S.R.L. sat Letcani, com. Letcani, NC 60912, jud. Iasi CUI 41522311, J22/2697/14.08.2019 PROIECTARE			Beneficiar: DELGAZ GRID S.A.-C.O.R.G. IASI pentru solicitant: Vitelariu Elena-Roxana, Padurariu Florin, Bumbu Alina
SPECIFICATIE	NUME	SEMNATURA	Scara:	Titlu proiect: Extindere, bransament si post reglare G.N., str. Cameliei, nr. 3, nr. 10, nr. 12, loc. Valea lupului, jud. Iasi
PROIECTAT	Ing. Cheptanariu Vasile		1:500	
DESENAT	Ing. Cheptanariu Vasile		Data:	Titlu plansa: PLAN DE SITUATIE
VERIFICAT			2026	