


LEGENDĂ PEISAGISTICĂ

NR. PE PLAN	SPECIE	BUC
1	Salix purpurea nana	7
2	Hakonechloa macra	42
3	Liquidambar styraciflua	6
4	Koeleruteria paniculata	3
5	Weigela florida	20
6	Picea pungens glauca	3
7	Acer rubrum	5
8	Carpinus betulus fastigiata	5
9	Prunus cerasifera nigra	10
10	Sorbus aucuparia wettra	2
11	Liriodendron tulipifera	3
12	Hamamelis virginiana	6
13	Wisteria sinensis	3
14	Prunus serrulata kanzan	3
15	Cotinus coggygia	11
16	Quercus robur fastigiata	8
17	Cortaderia selloana	140
TOTAL		

LEGENDĂ	
—x—	Limită de proprietate
—o—	Limită de intervenție
▲	Acces pietonal
▨	Bânci existente
▨	Bânci existente propuse spre schimbare
▨	Suprafață tartan colorat
▨	Suprafață dale
●	Vegetație medie și înaltă propusă
□	Suprafață verde propusă - trifoi
○	Stâlp de iluminat
○	Boxă exterioră

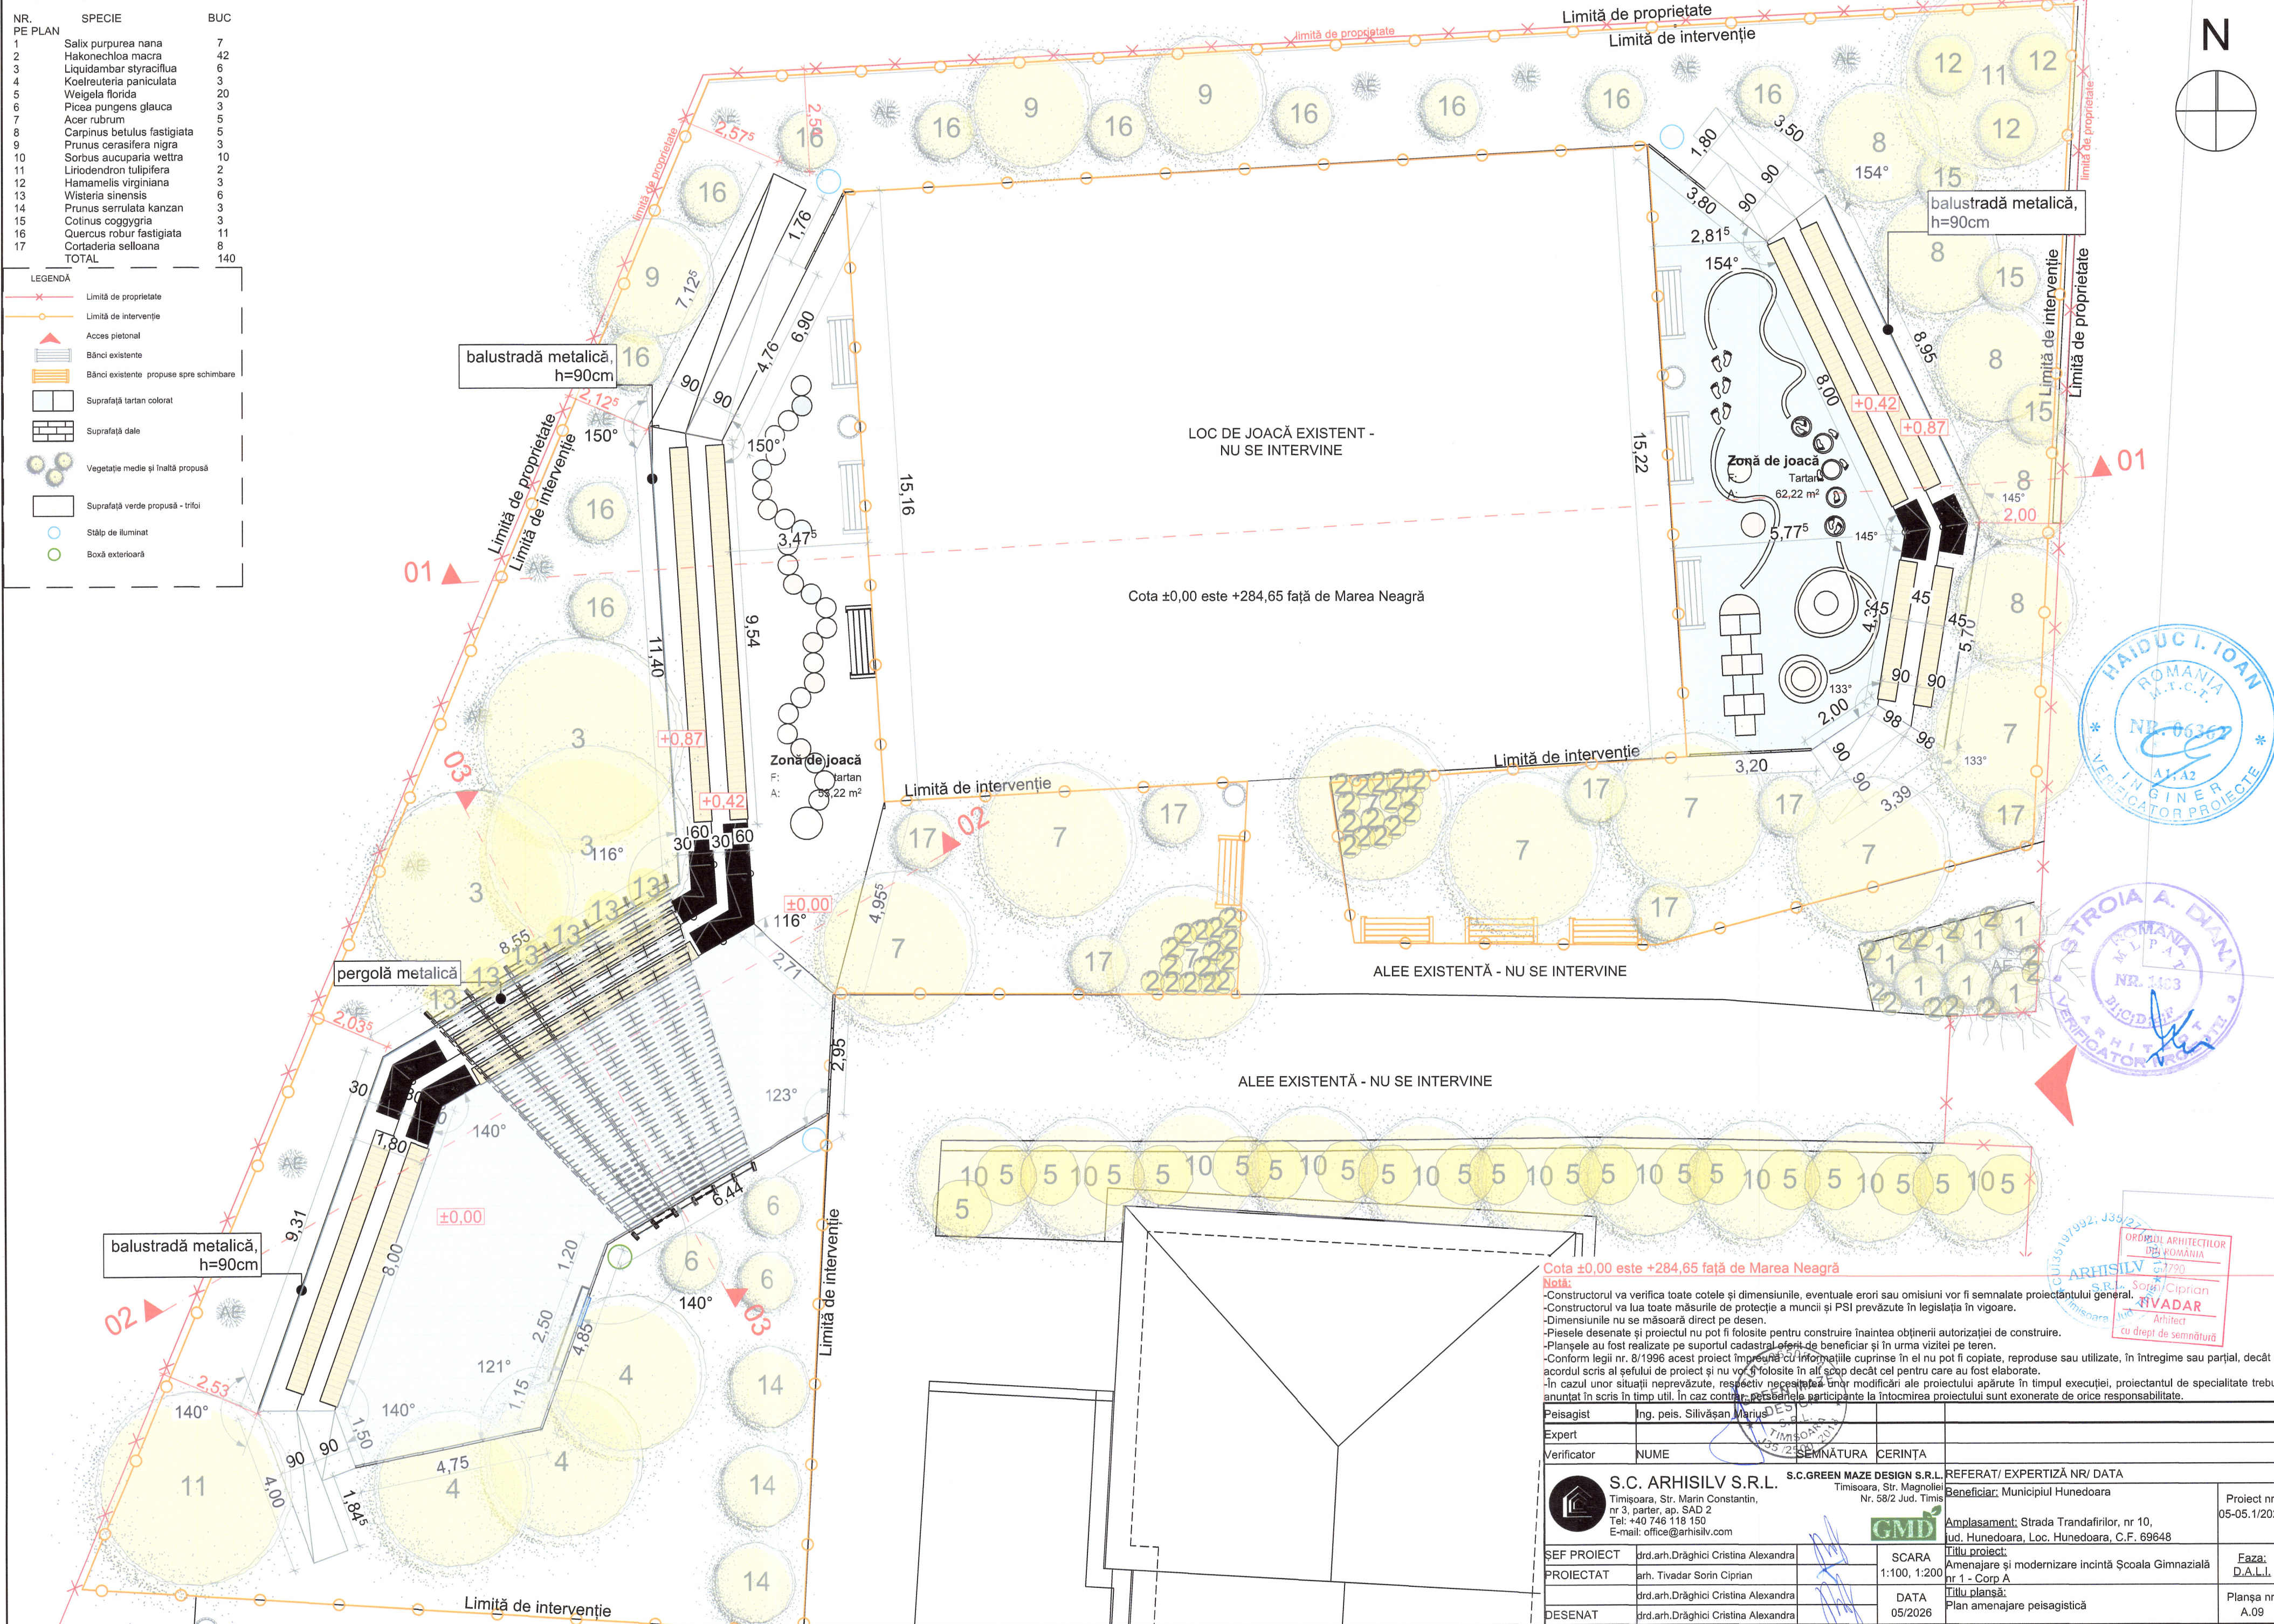

Cota ±0,00 este +284,65 față de Marea Neagră

Notă:

- Construcția va verifica toate cotele și dimensiunile, eventuale erori sau omisiuni vor fi semnalate proiectantului general.
- Construcția va lua toate măsurile de protecție a muncii și PSI prevăzute în legislația în vigoare.
- Dimensiunile nu se măsoară direct pe desen.
- Piese desenate și proiectul nu pot fi folosite pentru construire înainte obținerii autorizației de construire.
- Planșele au fost realizate pe suportul cadastral oferit de beneficiar și în urma vizitei pe teren.
- Conform legii nr. 8/1996 acest proiect împreună cu informațiile cuprinse în el nu pot fi copiate, reproduse sau utilizate, în întregime sau parțial, decât cu acordul scris al autorului proiectului și nu vor fi folosite în alt scop decât cel pentru care au fost elaborate.
- În cazul unor situații neprevăzute, respectiv necesitatea unor modificări ale proiectului apărute în timpul execuției, proiectantul de specialitate trebuie anunțat în scris în timp util. În caz contrar, persoanele participante la întocmirea proiectului sunt exonerate de orice responsabilitate.

Peisagist	Ing. peis. Silviușan Marius		
Expert			
Verificator	NUME	SEMNAȚURA	CERINȚA
SEF PROIECT	drd.arh.Drăghici Cristina Alexandra		
PROIECTAT	arh. Tivadar Sorin Ciprian		
DESENAT	drd.arh.Drăghici Cristina Alexandra		
SCARA	1:100, 1:200		
DATA	05/2026		
REFERAT/ EXPERTIZĂ NR/ DATA			
Beneficiar:	Municipiul Hunedoara		
Amplasament:	Strada Trandafirilor, nr 10, Jud. Hunedoara, Loc. Hunedoara, C.F. 69648		
Proiect nr.	05-05.1/2026		
Faza:	D.A.L.L.		
Planșa nr:	A.09		