


NR.	SPECIE	BUC
1	Sorbus aucuparia 'wettra'	7
2	Acer saccharum	3
3	Hakonechloa macra	34
4	Quercus imbricaria	7
5	Acer campestre 'Elsrijk'	5
6	Amelanchier arborea robin hill	11
7	Magnolia grandiflora	2
8	Liquidambar styraciflua	6
9	Ulmus new horizon	4
10	Platanus acerifolia	5
11	Picea pungens glauca	5
12	Quercus robur fastigiata	5
13	Pinus sylvestris fastigiata	9
14	Juniperus communis sentinel	15
15	Wisteria sinensis	4
16	Juniperus horizontalis wiltonii	16
17	Diervilla x splendens	17
18	Calamagrostis karl foerster	39
19	Pennisetum alopecuroides	46
20	Salix purpurea nana	35
21	Deutzia gracilis nikko	14
22	Hamamelis virginiana	3
23	Weigela florida nana purpurea	18
24	Lonicera nitida elegant	43
25	Philadelphus coronarius	4
26	Cercis canadensis	5
27	Miscanthus sinensis	29
	TOTAL	391

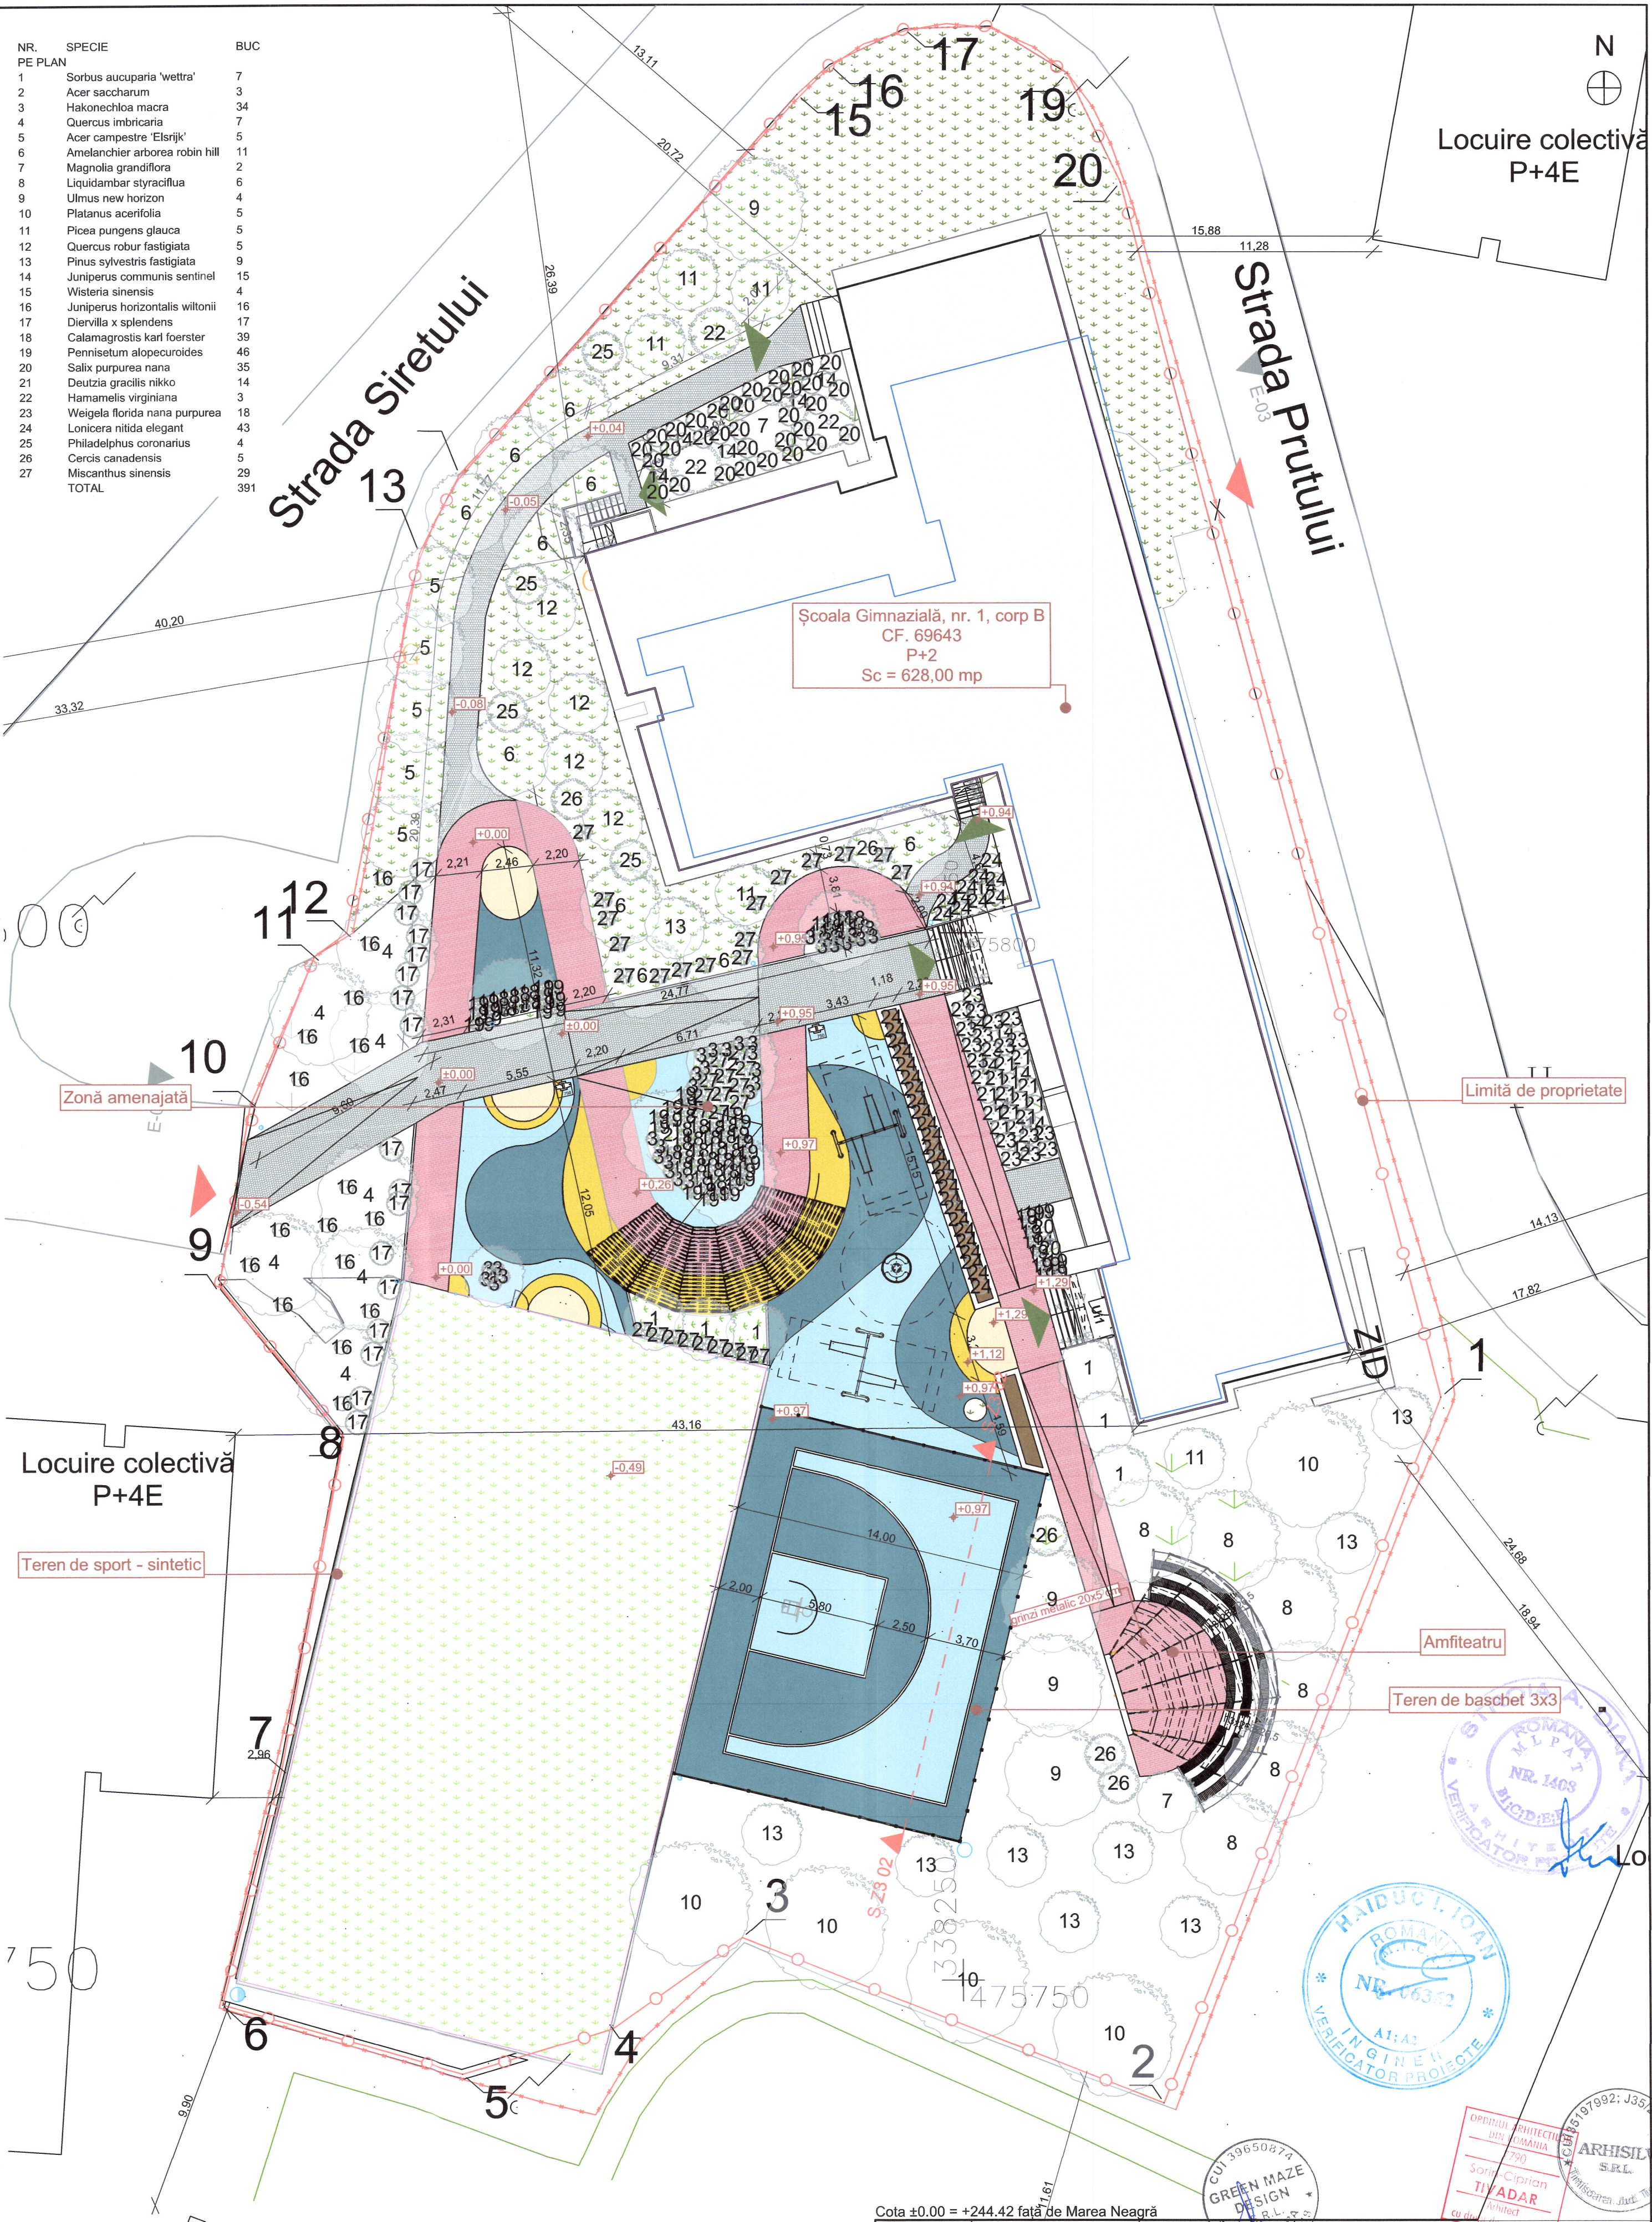

- Constructorul va verifica toate cotele și dimensiunile, eventuale erori sau omisiuni vor fi semnalate proiectantului general.
- Constructorul va lua toate măsurile de protecție a muncii și PSI prevăzute în legislația în vigoare.
- Dimensiunile nu se măsoară direct pe desen.
- Piesele desenate și proiectul nu pot fi folosite pentru construire înainte obținerii autorizației de construire.
- Planșele au fost realizate pe suportul cadastral oferit de beneficiar și în urma vizitei pe teren.
- Conform legii nr. 8/1996 acest proiect împreună cu informațiile cuprinse în el nu pot fi copiate, reproduse sau utilizate, în întregime sau parțial, decât cu acordul scris al șefului de proiect și nu vor fi folosite în alt scop decât cel pentru care au fost elaborate.
- În cazul unor situații neprevăzute, respectiv necesitatea unor modificări ale proiectului apărute în timpul execuției, proiectantul de specialitate trebuie anunțat în scris într-un timp util. În caz contrar, persoanele participante la întocmirea proiectului sunt exonerate de orice responsabilitate.

Cota ±0.00 = +244.42 față de Marea Neagră			
Peisagist	Ing. peis. Silvișan Marius		
Expert			
Verificator	NUME	SEMNĂTURA	CERINȚA
S.C. ARHISILV S.R.L.		S.C. GREEN MAZE DESIGN S.R.L.	
Timișoara, Str. Marin Constantin, nr 3, parter, ap. SAD 2		Timișoara, Str. Magnoliei Nr. 58/2 Jud. Timis	
Tel: +40 746 118 150		E-mail: office@arhisilv.com	
ȘEF PROIECT		SCARA	
PROIECTAT		1:200	
DESENAT		DATA	
		05/2026	
REFERAT/ EXPERTIZĂ NR/ DATA		Beneficiar: Municipiul Hunedoara	
		Proiect. nr.: 05-05.2/2026	
Amplasament: str. Prutului nr. 9, C.F: 69643, mun. Hunedoara, jud. Hunedoara, Romania		Faza: D.A.L.I	
Titlu proiect: Amenajare și modernizare incintă Școala Gimnazială nr 1 - Corp B, str. Prutului nr 9		Planșă nr: P.01	
Titlu planșă: Plan amenajare peisagistică			