


337000

337900

337800

337700

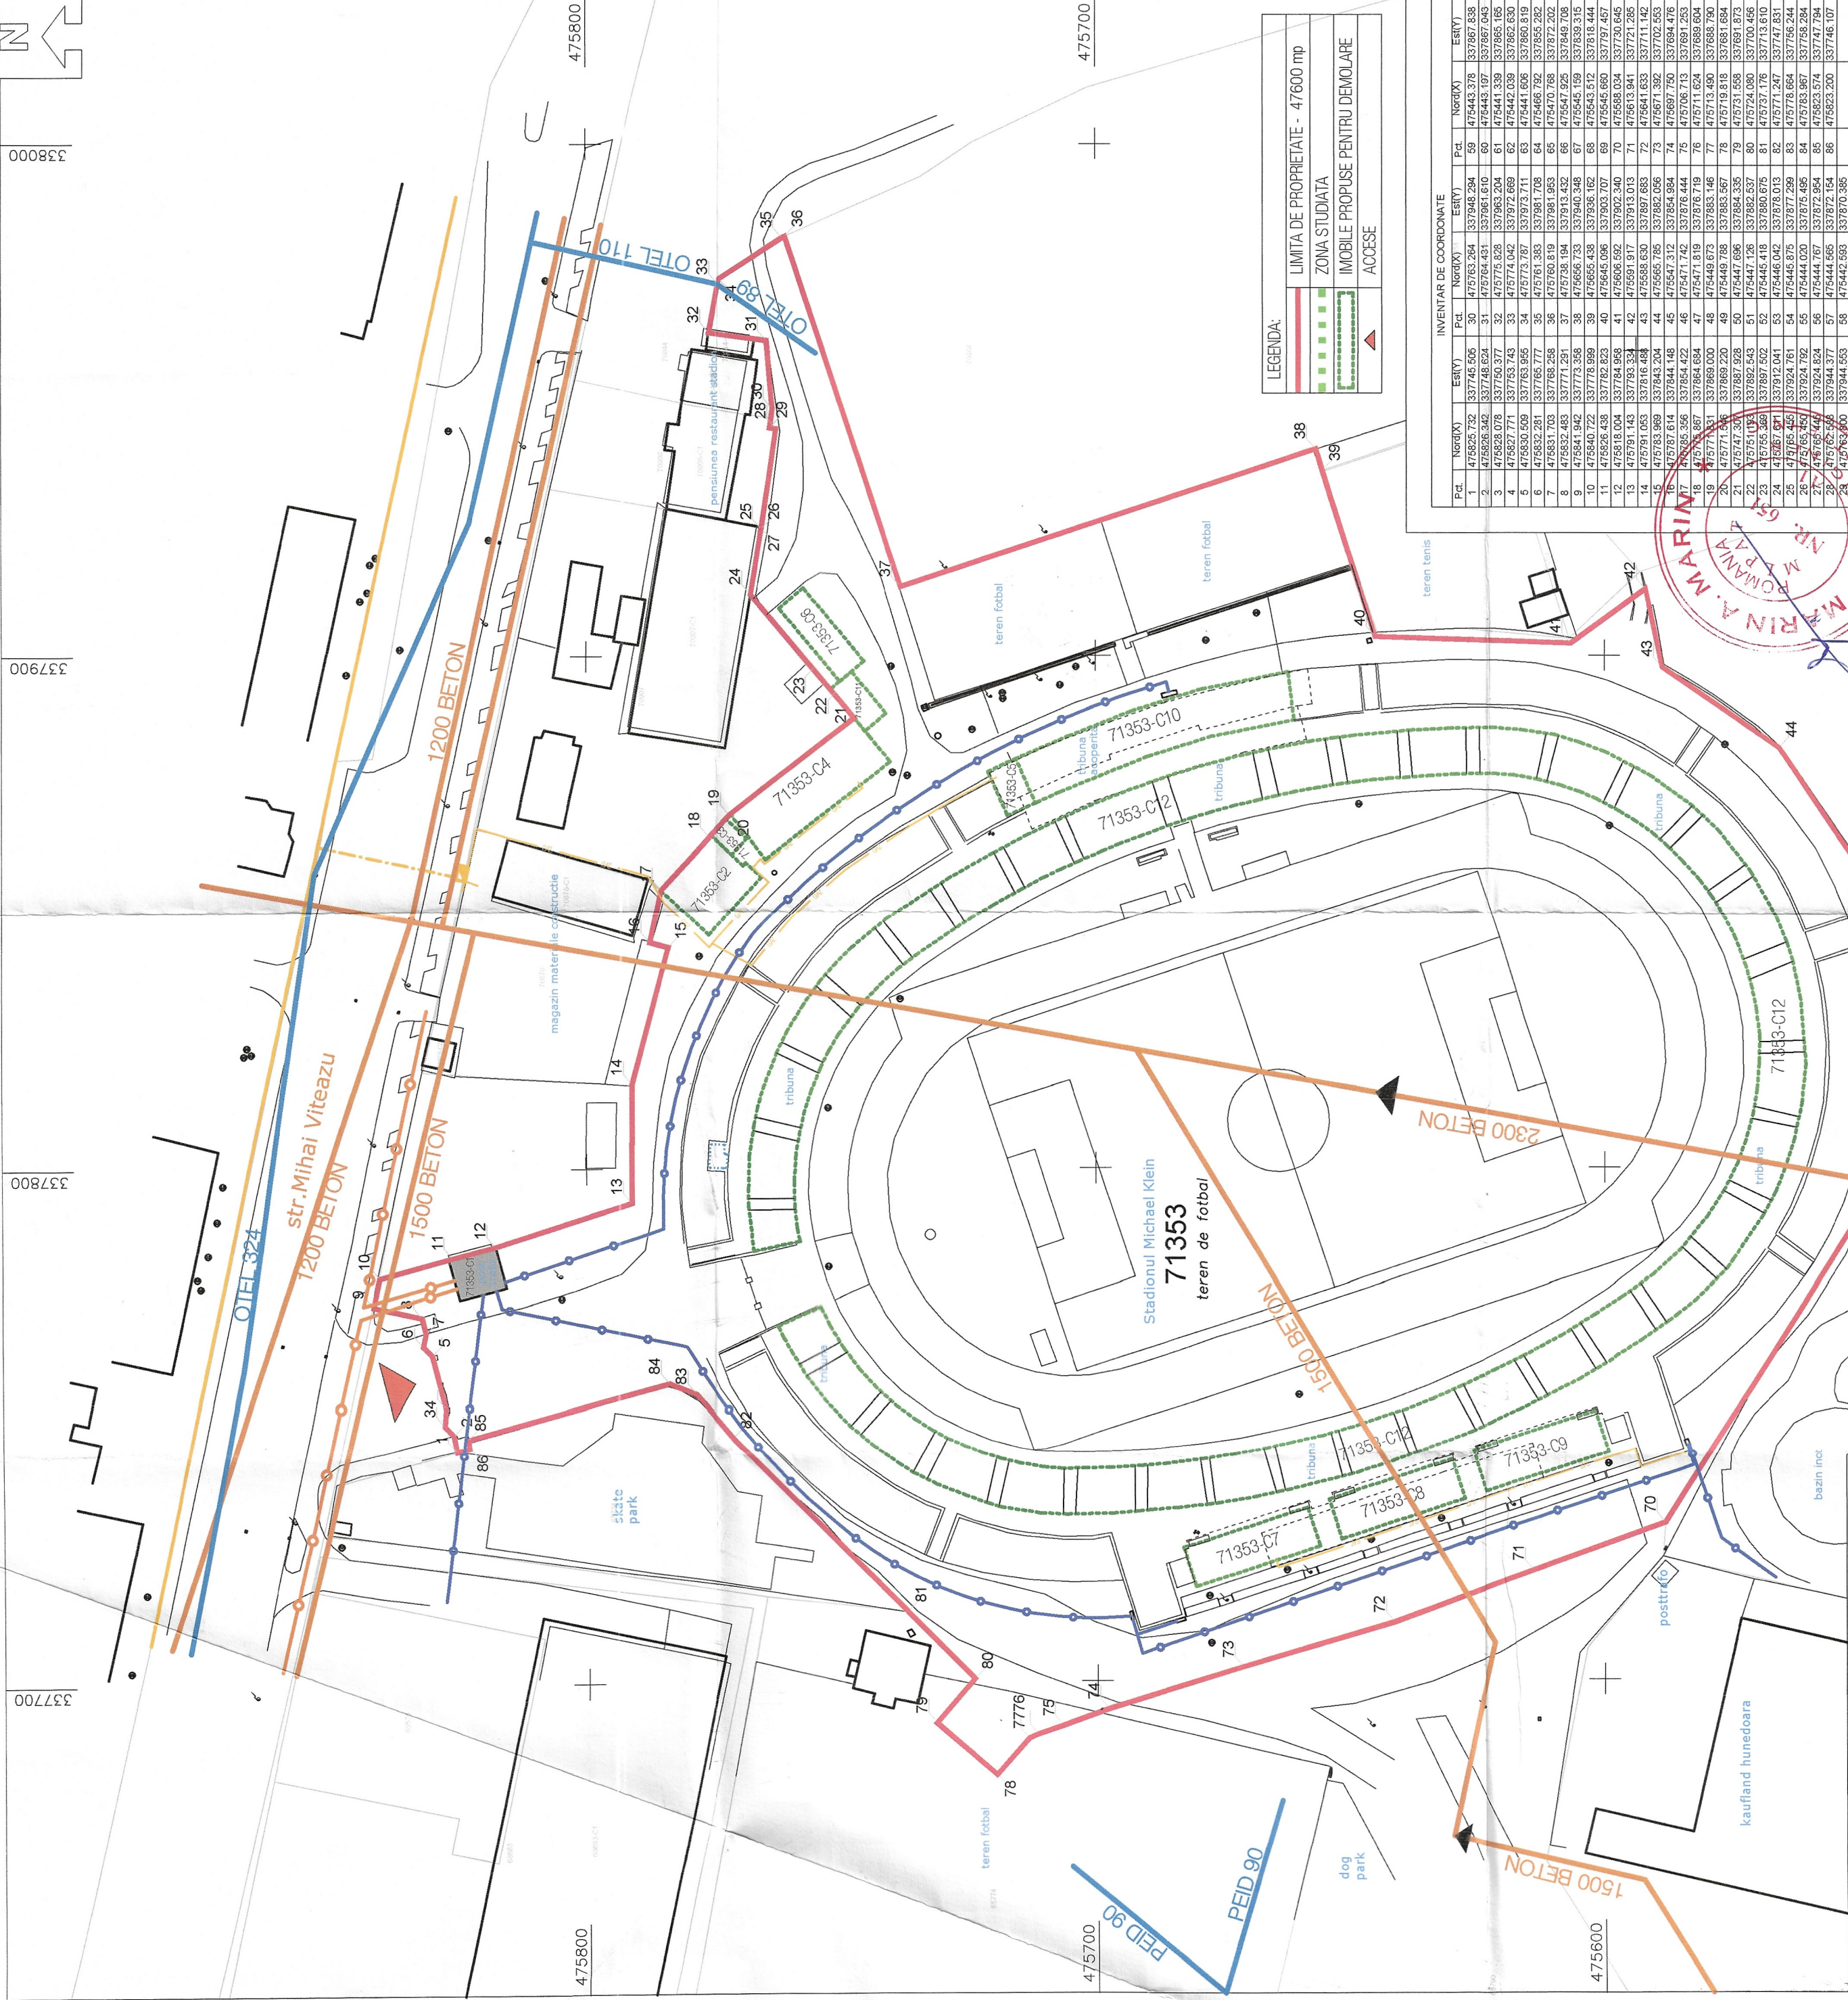

LEGENDA:

	LIMITA DE PROPRIETATE - 47600 mp
	ZONA STUDIATA
	IMOBILE PROPUSE PENTRU DEMOLARE
▲	ACCESE

INVENTAR DE COORDONATE

Pct.	NGR(X)	ERY(Y)	Pct.	NGR(X)	ERY(Y)

PLAN DE ÎNCADRARE ÎN ZONĂ sc. 1:5000



LEGENDA REȚELE DE UTILITĂȚI, conform avizelor emise:

—	REȚELE APA - CANALIZARE conf. aviz nr. 11.330 din 01.09.2023 emis SC APA PROD SA
—	CONDUCTA CANAL
—	CONDUCTA APA
—	REȚELE ENERGIE ELECTRICA conf. adresa nr. 124203 din 30.08.2023 emis SC E-Distributie Banat SA
—	rețea LES 6 kV
—	rețea LES 0.4 kV
—	CONDUCTA GAZE NATURALE conf. aviz nr. 381725413 din 10.08.2023 emis SC DELGAZ BRD SA
—	CONDUCTA GAZE NATURALE PRESIUNE REDUSA EXISTENTA DIN OTEL
—	BRANSAMENT GAZE NATURALE PRESIUNE REDUSA EXISTENTA DIN OTEL
—	POST REGlare-MASURARE EXISTENT
—	Bransament gaze naturale presiune reduisa existenta - conform indicaz. topografica

Verificator expert

nume	semnatura	calific	relat nr. expertiza nr.	data
an. FLORIAN DONA	an. FLORIAN DONA	an. FLORIAN DONA	ing. PETRU LUDAN	



Benedict: **MUNICIPIUL HUNEDOARA** - CF 2127028, b-dul Libertatii, nr. 17, Hunedoara

Adresa investitiei: Municipiul Hunedoara, Bulevardul Mihai Viteazu, nr. 6A, Județul Hunedoara

Titlu proiect: **DEMOCLARE STADION EXISTENT SI ANEXE DIN CADRUL COMPLEXULUI SPORTIV MICHAEL KLEIN DIN MUNICIPIUL HUNEDOARA**

Fișă: **D.T.O.D.**

Titlu planșă: **PLAN DE ÎNCADRARE ÎN ZONĂ / PLAN DE SITUAȚIE - CONSTRUCȚII SUBTERANE REȚELE DE UTILITĂȚI**

Scara: **1:5000 / 1:1000**

Specialitate: **arhitectura**

Data: **07.2023**

Numar proiect: **12/2023**

REOI

PRINCO PROIECTARE ÎN CONSTRUCȚII

PRINCO IMPEX S.R.L.
P-lă Libertatii, nr. 13, Hunedoara
C.U.I.: RO 4467290 J201424/1993
Tel/Fax: 0354/60715, 0354/60716