


337000 337800 338000

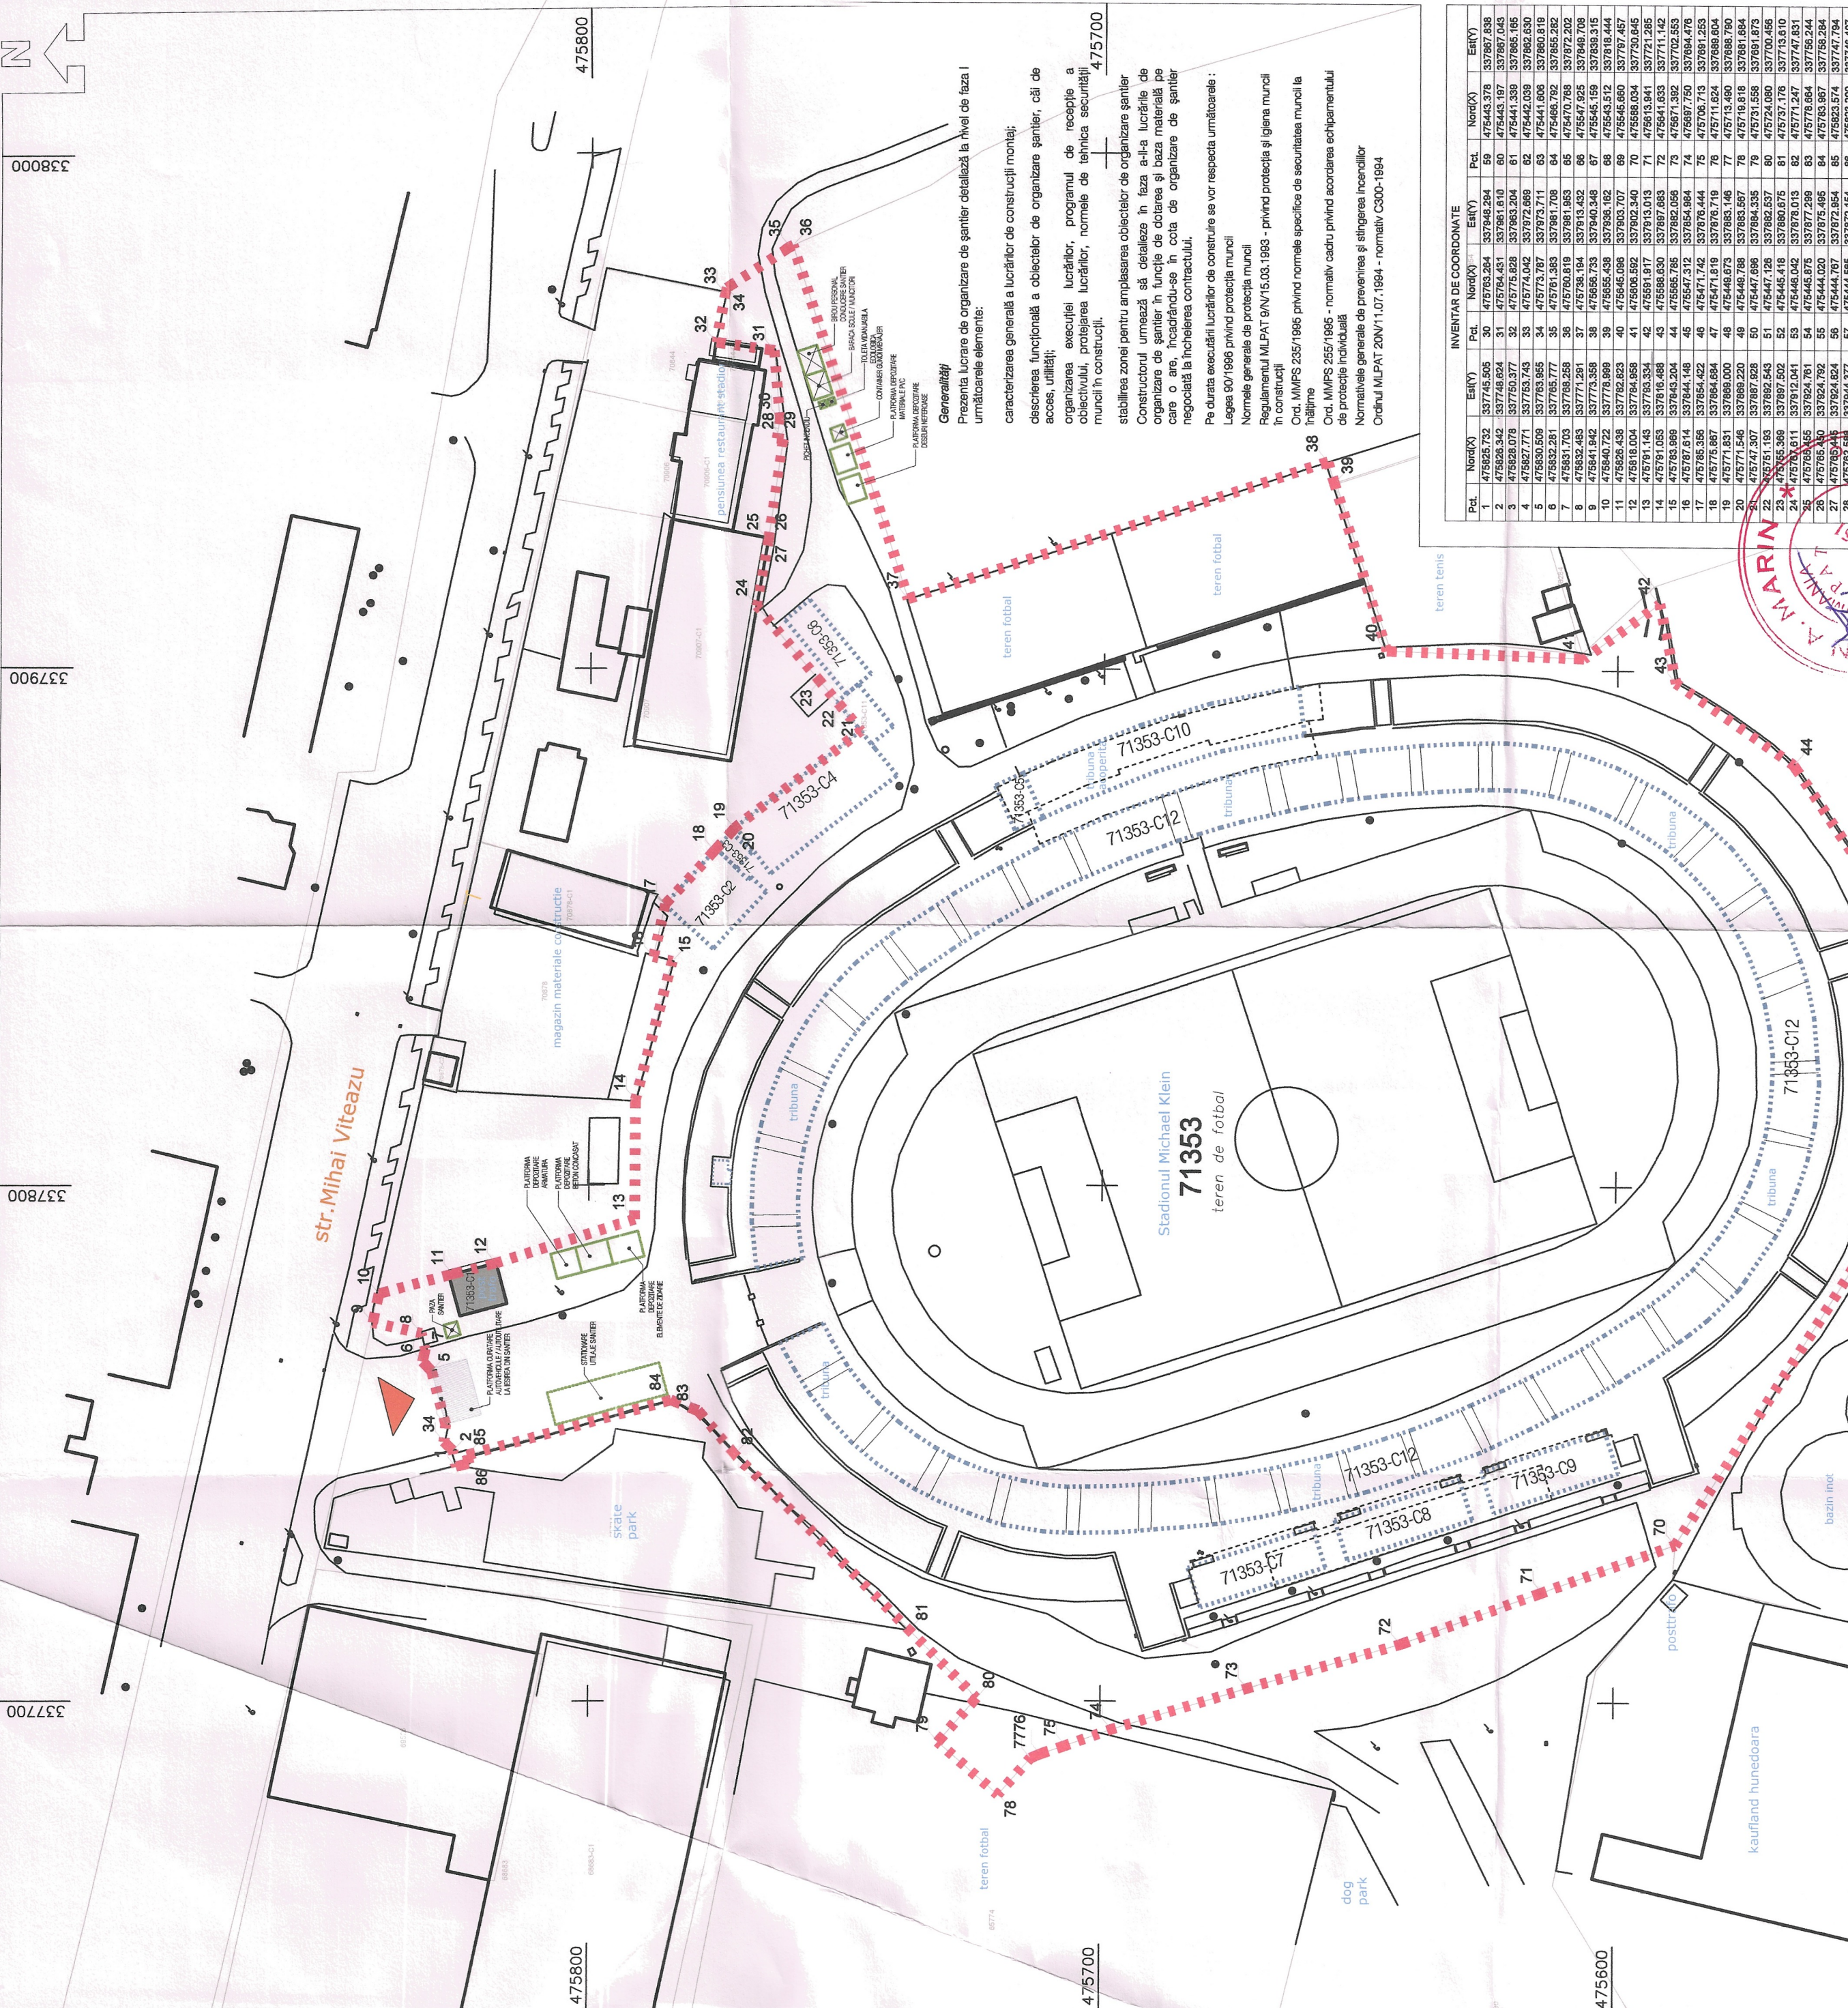

PLAN DE ÎNCADRARE ÎN ZONĂ sc. 1:5000



LEGENDA:

LIMITA DE PROPRIETATE - 47600 mtp

ZONA STUDIATA

MOBILE PROPUSE PENTRU DEMOLARE

AMENAJARE / ECHIPARE ȘANTIER

ACCES

ORGANIZAREA DE ȘANTIER

Organizarea de șantier se va realiza pe baza unui proiect tehnice de constructor, în care se va specifica și modul de asigurare a utilitatilor necesare. Pe durata executiei lucrărilor, beneficiarii va pune la dispoziție constructorului, în interiorul imobilului, terenul necesar amplasării lucrărilor pentru organizarea șantierului.

Organizarea de șantier necesită realizarea (montarea și demontarea) unor magazine și depozite provizorii pentru protejarea materialelor, sculelor și pentru adăpostirea pe timp nefavorabil a personalului de execuție al antreprenorului, precum și pentru asigurarea necesităților de apă caldă (loc de servit masa și WC).

Materialele vor fi aduse pe șantier numai în ritmul și măsura în care sunt necesare pentru execuție. Băncălele și mortarele se vor aduce în șantier gata preparate, aprovizionarea fiind asigurată pe baza programului de execuție a lucrărilor și a graficului de lucru.

Zona în care este situat amplasamentul dispune de rețea electrică de distribuție. Se vor face racordurile necesare pentru construcții, sau lucrări de deșeu și deșeurilor.

Pentru execuția lucrărilor de construcție-montaj nu sunt necesare lucrări de demolare pentru construcții, sau lucrări de deșeu și deșeurilor.

Pe durata execuției se iau măsuri de prevenire a accidentelor, se vor monta plăci avertizatoare, scări, balustrade, se iau măsuri de protecție muncii și de prevenire a incendiilor.

Lucrările de organizare de șantier se vor desfășura în incinta investiției.



INVENTAR DE COORDONATE									
Pct.	Nord(X)	Est(Y)	Pct.	Nord(X)	Est(Y)	Pct.	Nord(X)	Est(Y)	Pct.
1	475625.732	337745.605	30	475763.264	337948.264	59	475443.378	337967.838	

Suprafața teren	47600.00mp în. ca. 7003
Regim de înălțime	P
Suprafața construită	6598.00mp
Suprafața deservită	59.00
P.O.T.	13.84%
C.U.T.	0.16
Înălțimea maximă	+10.80m
Clasarea de importanță	1 st și 2 nd conf. Regulamentului H.G. nr. 786/1997
Clasarea de importanță	1 st conf. prevederilor Norm. P100/1-2013

verificator/ expert	nume	semnatura	carința	referat nr./data	data

ROMANIA
PRINCO
NR. 02006
INGINER
VERIFICATOR

ROMANIA
PRINCO
NR. 02006
INGINER
VERIFICATOR

ROMANIA
PRINCO
NR. 02006
INGINER
VERIFICATOR

MUNICIPIUL HUNEDOARA - CF 2127028, b-dul Libertății, nr. 17, Hunedoara

Adresa investitor: Municipiul Hunedoara, Bulevardul Mihai Viteazu, nr. 6A, Județul Hunedoara

Titlu proiect: Devolare stadion existent și anexe din cadrul complexului sportiv Michael Klein din Municipiul Hunedoara

Scara: 1:5000

PLAN DE ÎNCADRARE ÎN ZONĂ / PLAN DE SITUAȚIE - organizare de șantier / 1:1000

Specialist: arhitectură 07.2023 12/2023

Număr proiect: 12/2023

Număr plan: 001

PRINCO IMPEX S.R.L.
P-1a, Libertății, nr. 13, Hunedoara
C.U.I. RO 4487820 J20/1434/1993
Tel/Fax: 035406775, 0354405776