


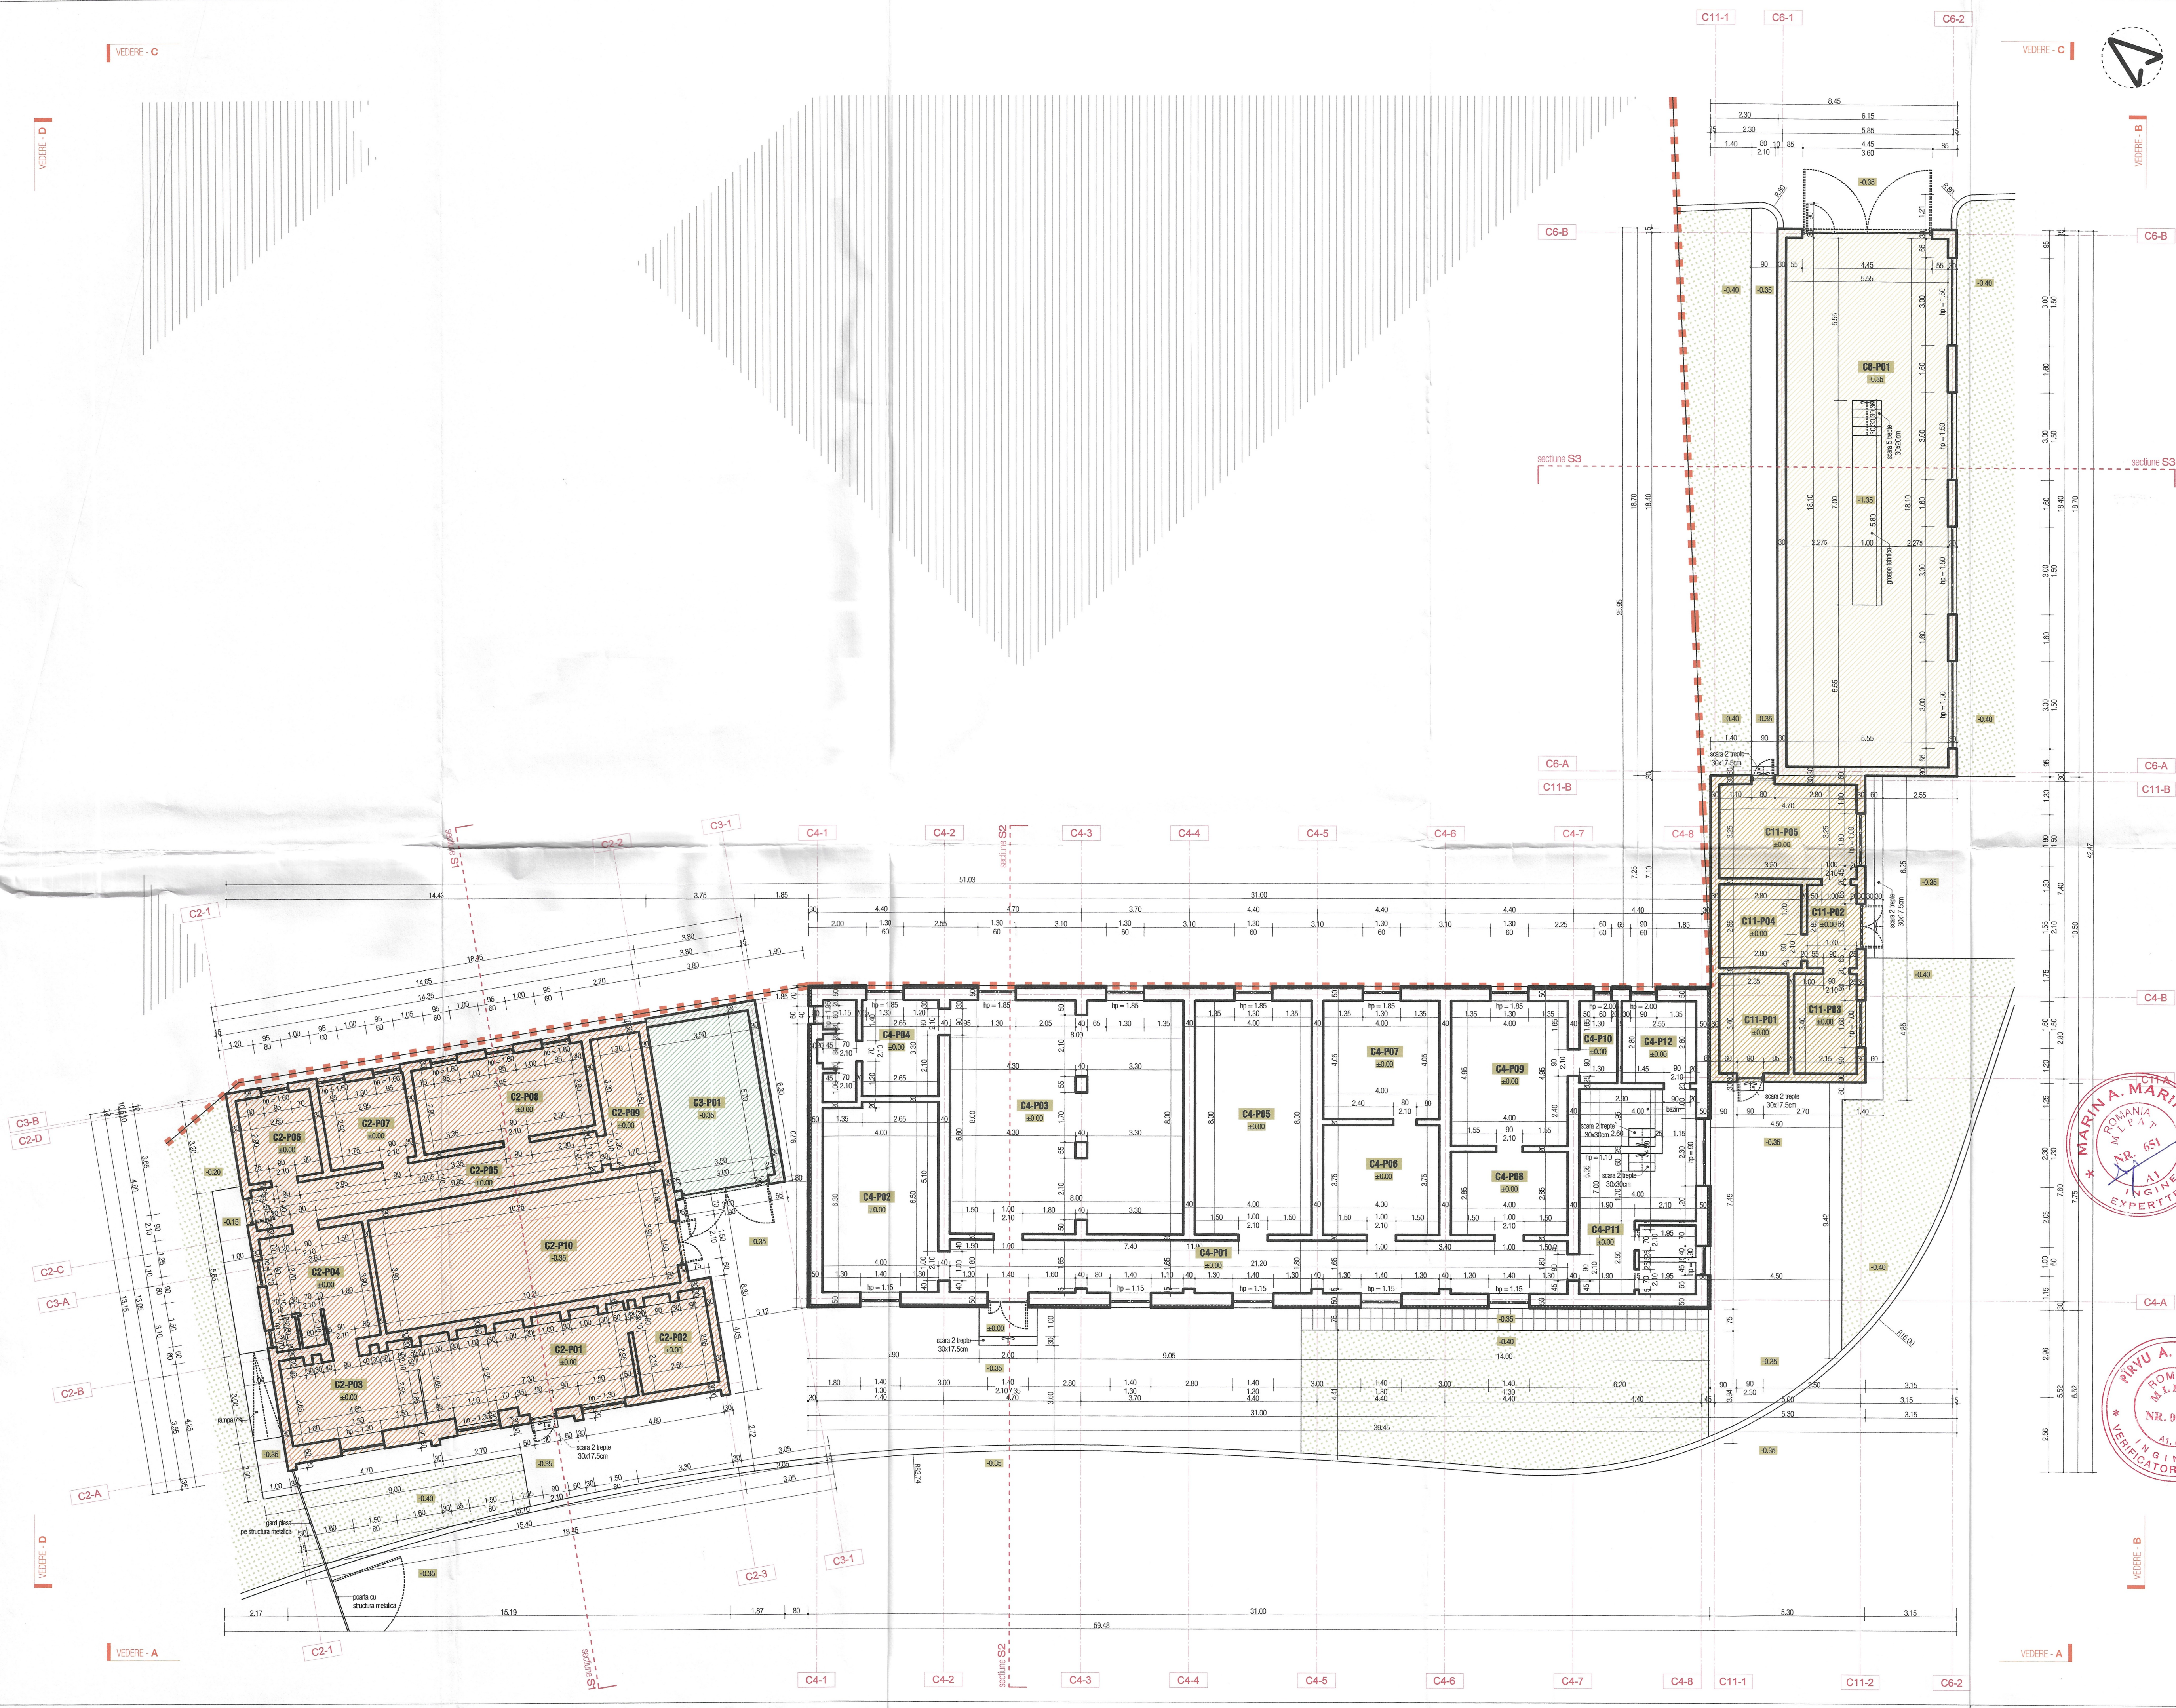

Legenda

[Pattern]	construcție C2
[Pattern]	construcție C3
[Pattern]	construcție C4
[Pattern]	construcție C11
[Pattern]	construcție C6
[Pattern]	construcții învecinate (nu fac obiectul studiului)
[Pattern]	spătu verde
[Pattern]	limita proprietății studiate

construcție	regim de înălțime	suprafața construită m²	suprafața deslăsurată m²
C1	P	59.00	59.00
C2	P	191.40	191.40
C3	P	23.90	23.90
C4	P	341.00	341.00
C5	P+1E	56.40	67.90
C6	P	115.00	115.00
C7	P+1E	209.70	467.30
C8	P+1E	211.80	481.90
C9	P+1E	210.50	468.10
C10	P+1E	513.00	893.40
C11	P	55.70	55.70
C12	P	4600.00	4600.00
TOTAL		6588.20	7764.60
Suprafața teren		47600.00 mp	
Suprafața construită existentă / propusă		6588.20 mp / 59.00 mp	
Suprafața deslăsurată existentă / propusă		7764.60 mp / 59.00 mp	
P.O.T. existent / propus		13.84% / 0.12%	
C.U.T. existent / propus		0.16 / 0.001	
Categoria de importanță		"C" conform Regulamentului din H.G. nr.796/1997	
Clasa de importanță		"III" conform prevederilor Normativului P100/1-2013	

Indicativ incaperi	Denumire incaperi	suprafața utilă - m²
CONSTRUCȚIE - C2		
C2-P01	Hăl	21.00
C2-P02	Spătu depozitare	7.80
C2-P03	Hăl	12.30
C2-P04	Grup sanitar	13.60
C2-P05	Hăl	16.90
C2-P06	Vestiar	7.40
C2-P07	Vestiar	8.60
C2-P08	Vestiar	17.30
C2-P09	Spătu depozitare	7.70
C2-P10	Spătu depozitare	40.00
Suprafața utilă parter construcție C2		192.60
Suprafața construită parter construcție C2		191.40
CONSTRUCȚIE - C3		
C3-P01	Garaj	20.00
Suprafața utilă parter construcție C3		20.00
Suprafața construită parter construcție C3		23.90
CONSTRUCȚIE - C4		
C4-P01	Hăl	37.90
C4-P02	Spătu depozitare	25.70
C4-P03	Sala antrenament	63.20
C4-P04	Grup sanitar	12.60
C4-P05	Sala antrenament	32.00
C4-P06	Vestiar	15.00
C4-P07	Vestiar	16.20
C4-P08	Vestiar	11.40
C4-P09	Vestiar	19.80
C4-P10	Sala dusuri	3.60
C4-P11	Grup sanitar	27.00
C4-P12	Sala	7.10
Suprafața utilă parter construcție C4		271.50
Suprafața construită parter construcție C4		341.00
CONSTRUCȚIE - C6		
C6-P01	Garaj	100.50
Suprafața utilă parter construcție C6		100.50
Suprafața construită parter construcție C6		115.00
CONSTRUCȚIE - C11		
C11-P01	Spătu depozitare	8.00
C11-P02	Hăl	4.80
C11-P03	Spătu depozitare	7.30
C11-P04	Spătu depozitare	8.00
C11-P05	Vestiar	15.30
Suprafața utilă parter construcție C11		43.40
Suprafața construită parter construcție C11		55.70

verificator / expert	nume	semnatura	conținut	referat nr. Asperian nr.	data
Desenat:	am. FLORIAN DONA	am. FLORIAN DONA	am. FLORIAN DONA	Ing. PETREANU LUCIAN	

PIVIU A. NICOLAE
ROMANIA M.P.A.T.
NR. 020006
INGINIER
VERIFICATOR PROIECT

ORDINUL ARHITECTURILOR DIN ROMANIA
5146
Florian DONA
Arhitect
cu drept de semnătură

PRINCO IMPEX
S.R.L.
Societate Comercială
cu capital românesc

Beneficiar: **MUNICIPIUL HUNEDOARA**, OF 212/2023
bulevardul Libertății, nr.17, Municipiul Hunedoara, Județul Hunedoara

Adresa: **bulevardul Mihai Viteazul, nr.6A, Municipiul Hunedoara, Județul Hunedoara**

Titlu proiect: **DEMOLARE STADION EXISTENT SI ANEXE DIN CADRUL COMPLEXULUI SPORTIV MICHAEL KLEIN DIN MUNICIPIUL HUNEDOARA**

Titlu planșă: **C2,C3,C4,C6,C11 - PLAN PARTER**

Specialitate: **arhitectura**

Data: **08.2023**

Numer proiect: **12/2023**

Numer planșă: **A02**

Scara: **1:100**

PRINCO proiectant în construcții

PRINCO IMPEX S.R.L.
P+1a Libertății, nr. 13, Hunedoara
C.U.I. RO 44876202, 220474544/1993
Tel/Fax: 054405775, 054405778