


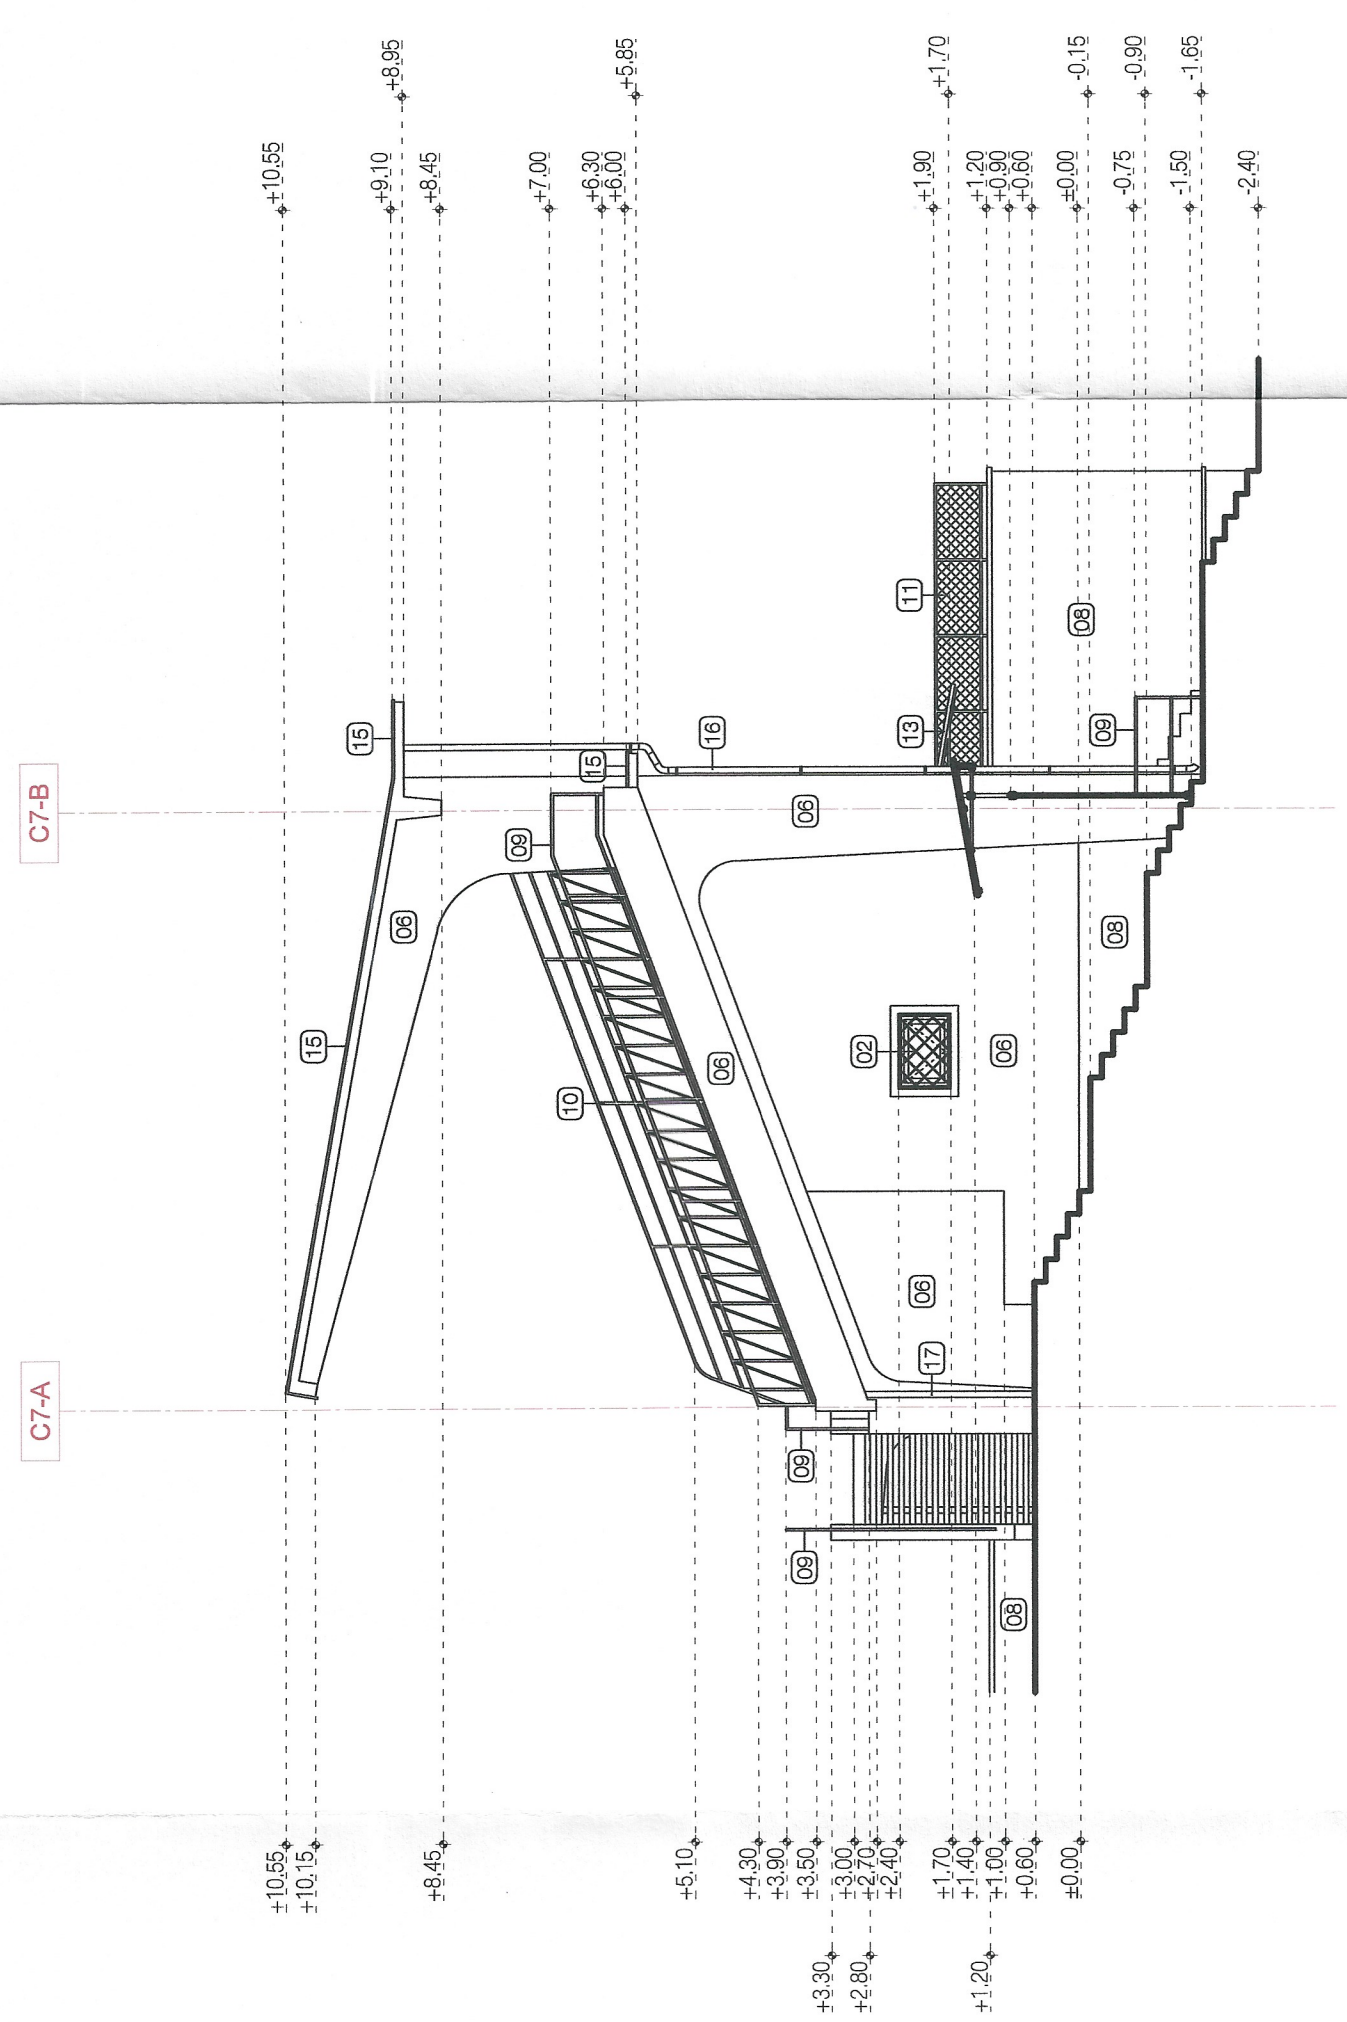


	C1	P		
P	C1	P	59,00	59,00
	C2	P	191,40	191,40
	C3	P	23,90	23,90
P+H	C4	P+H	341,00	341,00
	C5	P+H	66,40	67,90
	C6	P+H	115,00	115,00
P+H	C7	P+H	200,70	487,30
	C8	P+H	211,80	481,90
	C9	P+H	210,50	408,10
P+H	C10	P+H	513,80	883,40
	C11	P	56,70	56,70
	C12	P	460,00	460,00

Tipul	5555.00	7709.00
Sursă teren	47800.00 mp	
Sursă construcție existentă / nouă	6598.20 mp / 590.00 mp	
Sursă descurturi existentă / nouă	7784.60 mp / 550.00 mp	
P.A.T. existent / nouă	13.84% / 0.12%	
C.U.T. existent / nouă	0.16 / 0.001	
Categ. de înținerire	"B" conform Regulamentului de H.G. nr.7369/1987	
Categ. de importanță	"III" conform prezidențialei Nr.10011/2013	

author / export	name	surname	certific	selected in / selected in v.	date
serie:	Proiectat:		Se proiectat:		Coordonator proiect:
art. FLORIAN DONA	art. FLORIAN DONA		art. FLORIAN DONA		ing. PETRILĂ MIHAILA

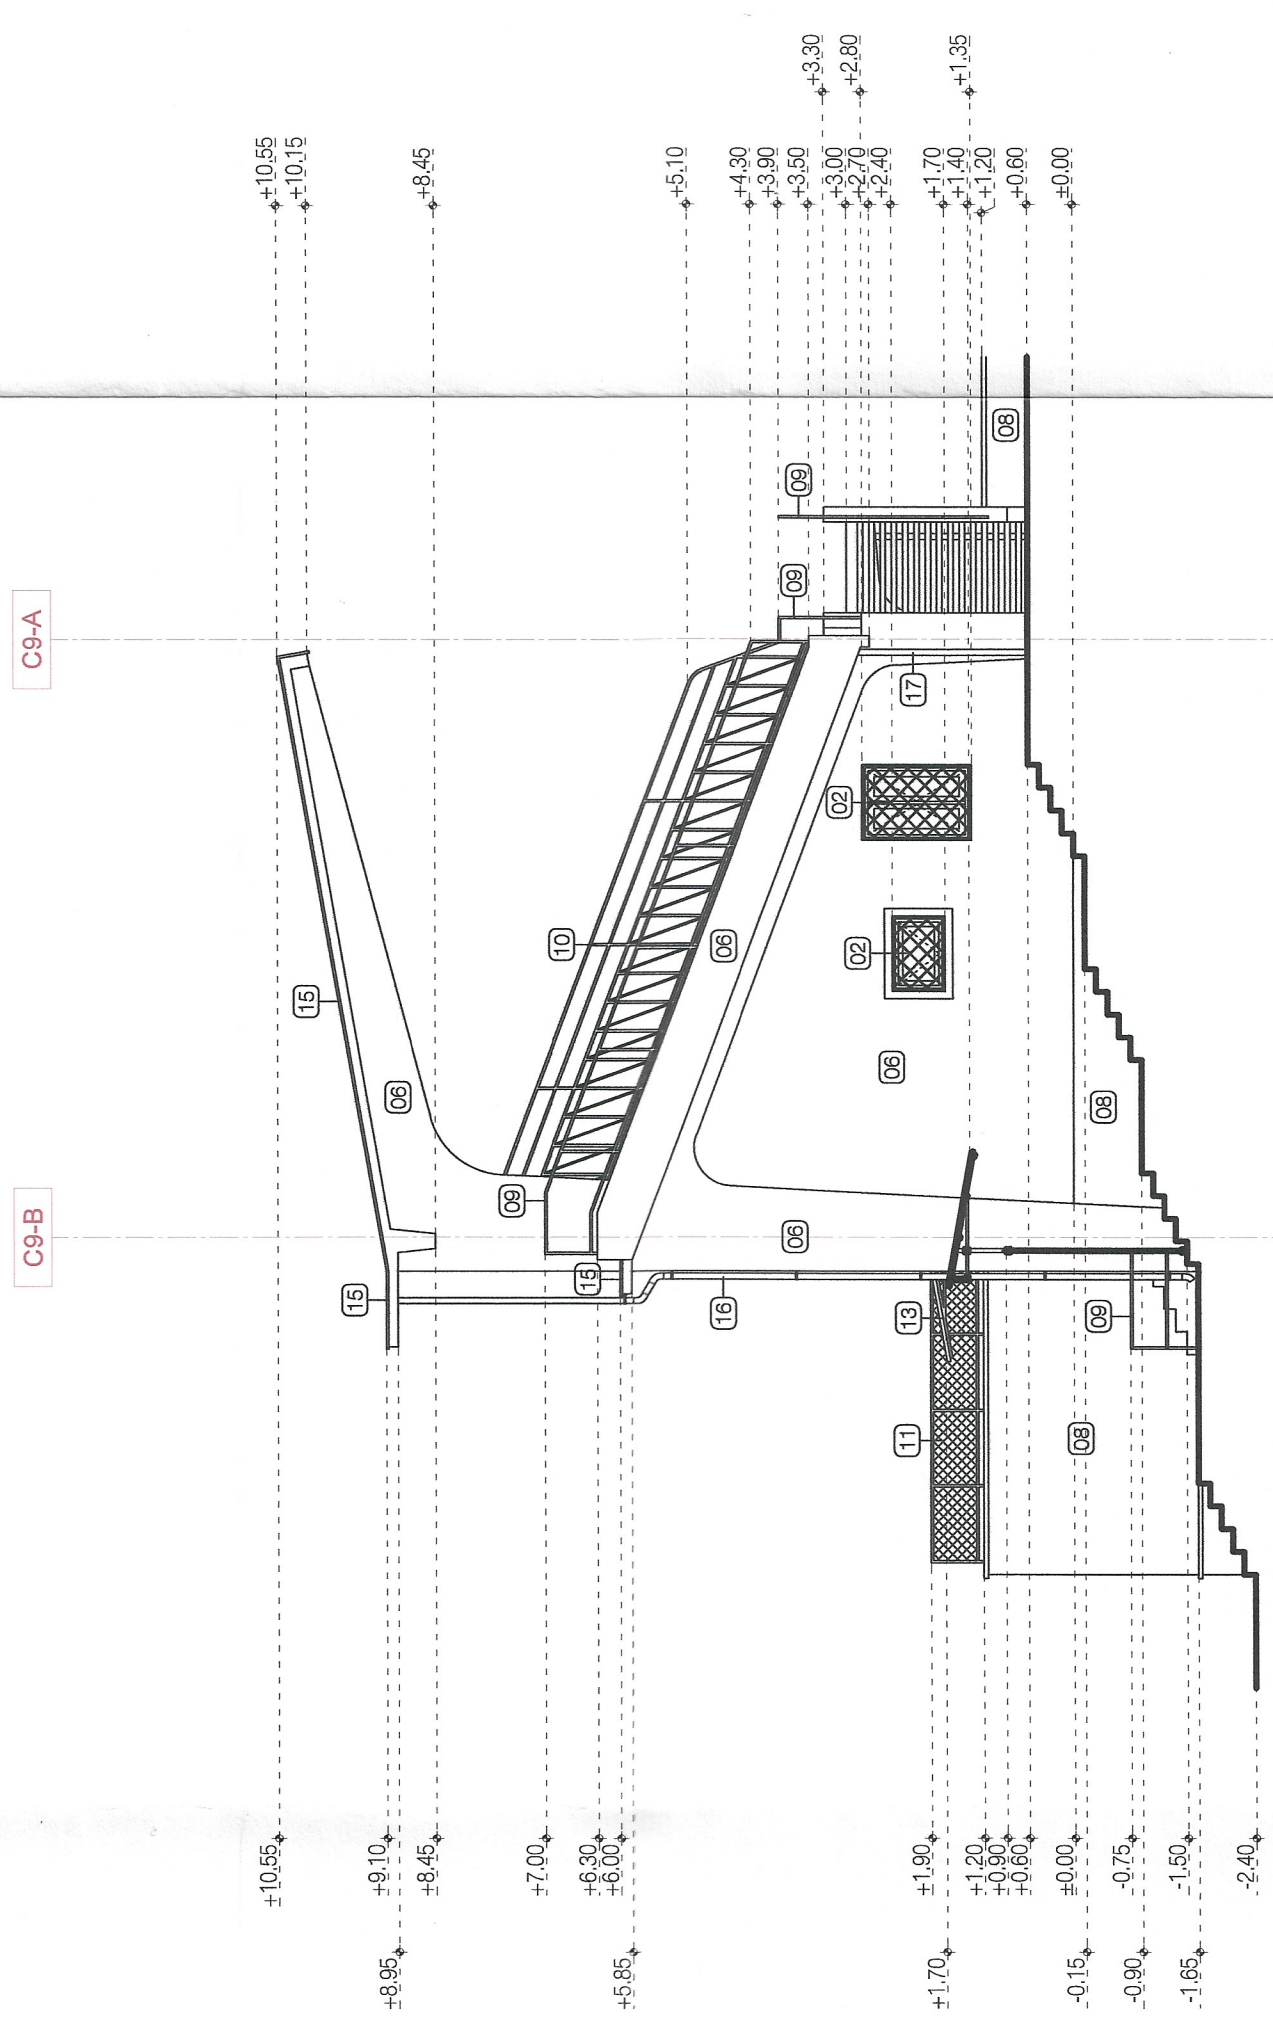

C7,C8,C9 - VEDERI A.S.C.D		Serie:	1:100


