


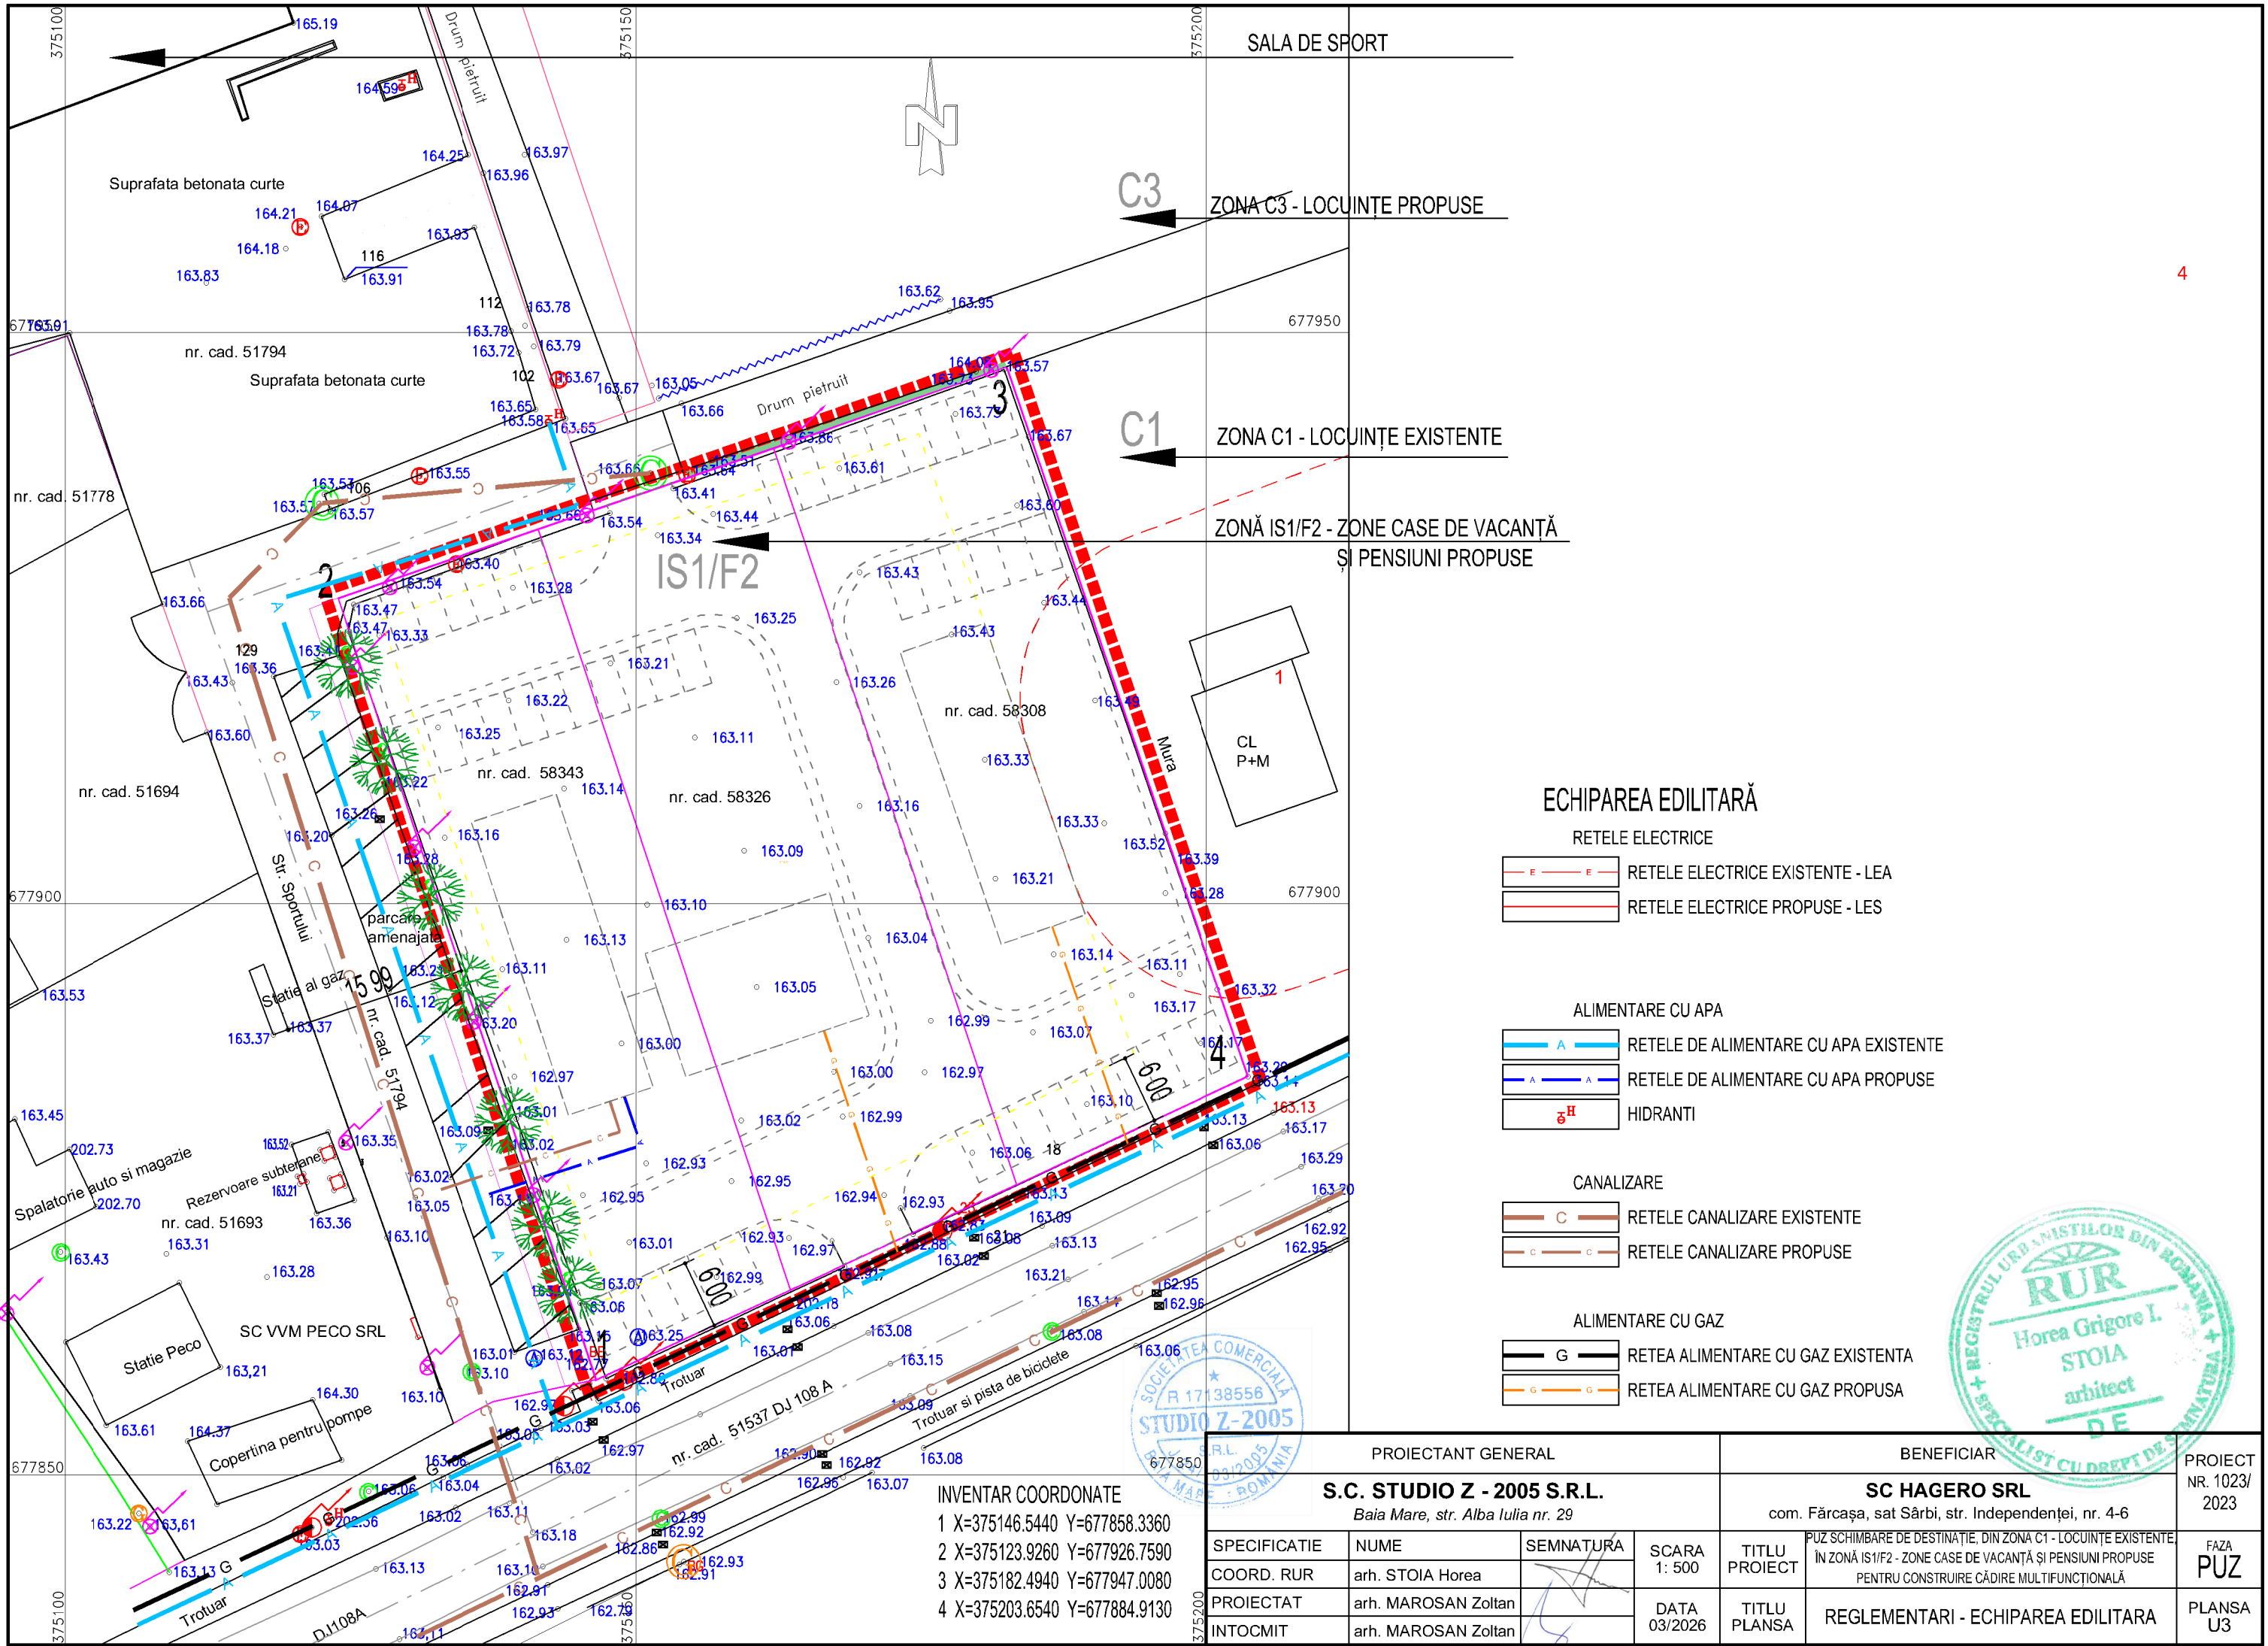

ECHIPAREA EDILITARĂ

RETELE ELECTRICE

- RETELE ELECTRICE EXISTENTE - LEA
- RETELE ELECTRICE PROPUSE - LES

ALIMENTARE CU APA

- RETELE DE ALIMENTARE CU APA EXISTENTE
- RETELE DE ALIMENTARE CU APA PROPUSE
- HIDRANTI

CANALIZARE

- RETELE CANALIZARE EXISTENTE
- RETELE CANALIZARE PROPUSE

ALIMENTARE CU GAZ

- RETEA ALIMENTARE CU GAZ EXISTENTA
- RETEA ALIMENTARE CU GAZ PROPUSA

INVENTAR COORDONATE

- X=375146.5440 Y=677858.3360
- X=375123.9260 Y=677926.7590
- X=375182.4940 Y=677947.0080
- X=375203.6540 Y=677884.9130

PROIECTANT GENERAL

S.C. STUDIO Z - 2005 S.R.L.
Baia Mare, str. Alba Iulia nr. 29

SPECIFICATIE

NUME

SEMNATURA

SCARA

TITLU

PROIECT

FAZA

PLANSA

COORD. RUR

arh. STOIA Horea

arh. MAROSAN Zoltan

DATA

03/2026

TITLU

PLANSĂ

REGLEMENTARI - ECHIPAREA EDILITARA

PLANSA

U3

INTOCMIT

arh. MAROSAN Zoltan

DATA

03/2026

TITLU

PLANSĂ

REGLEMENTARI - ECHIPAREA EDILITARA

PLANSA

U3

