


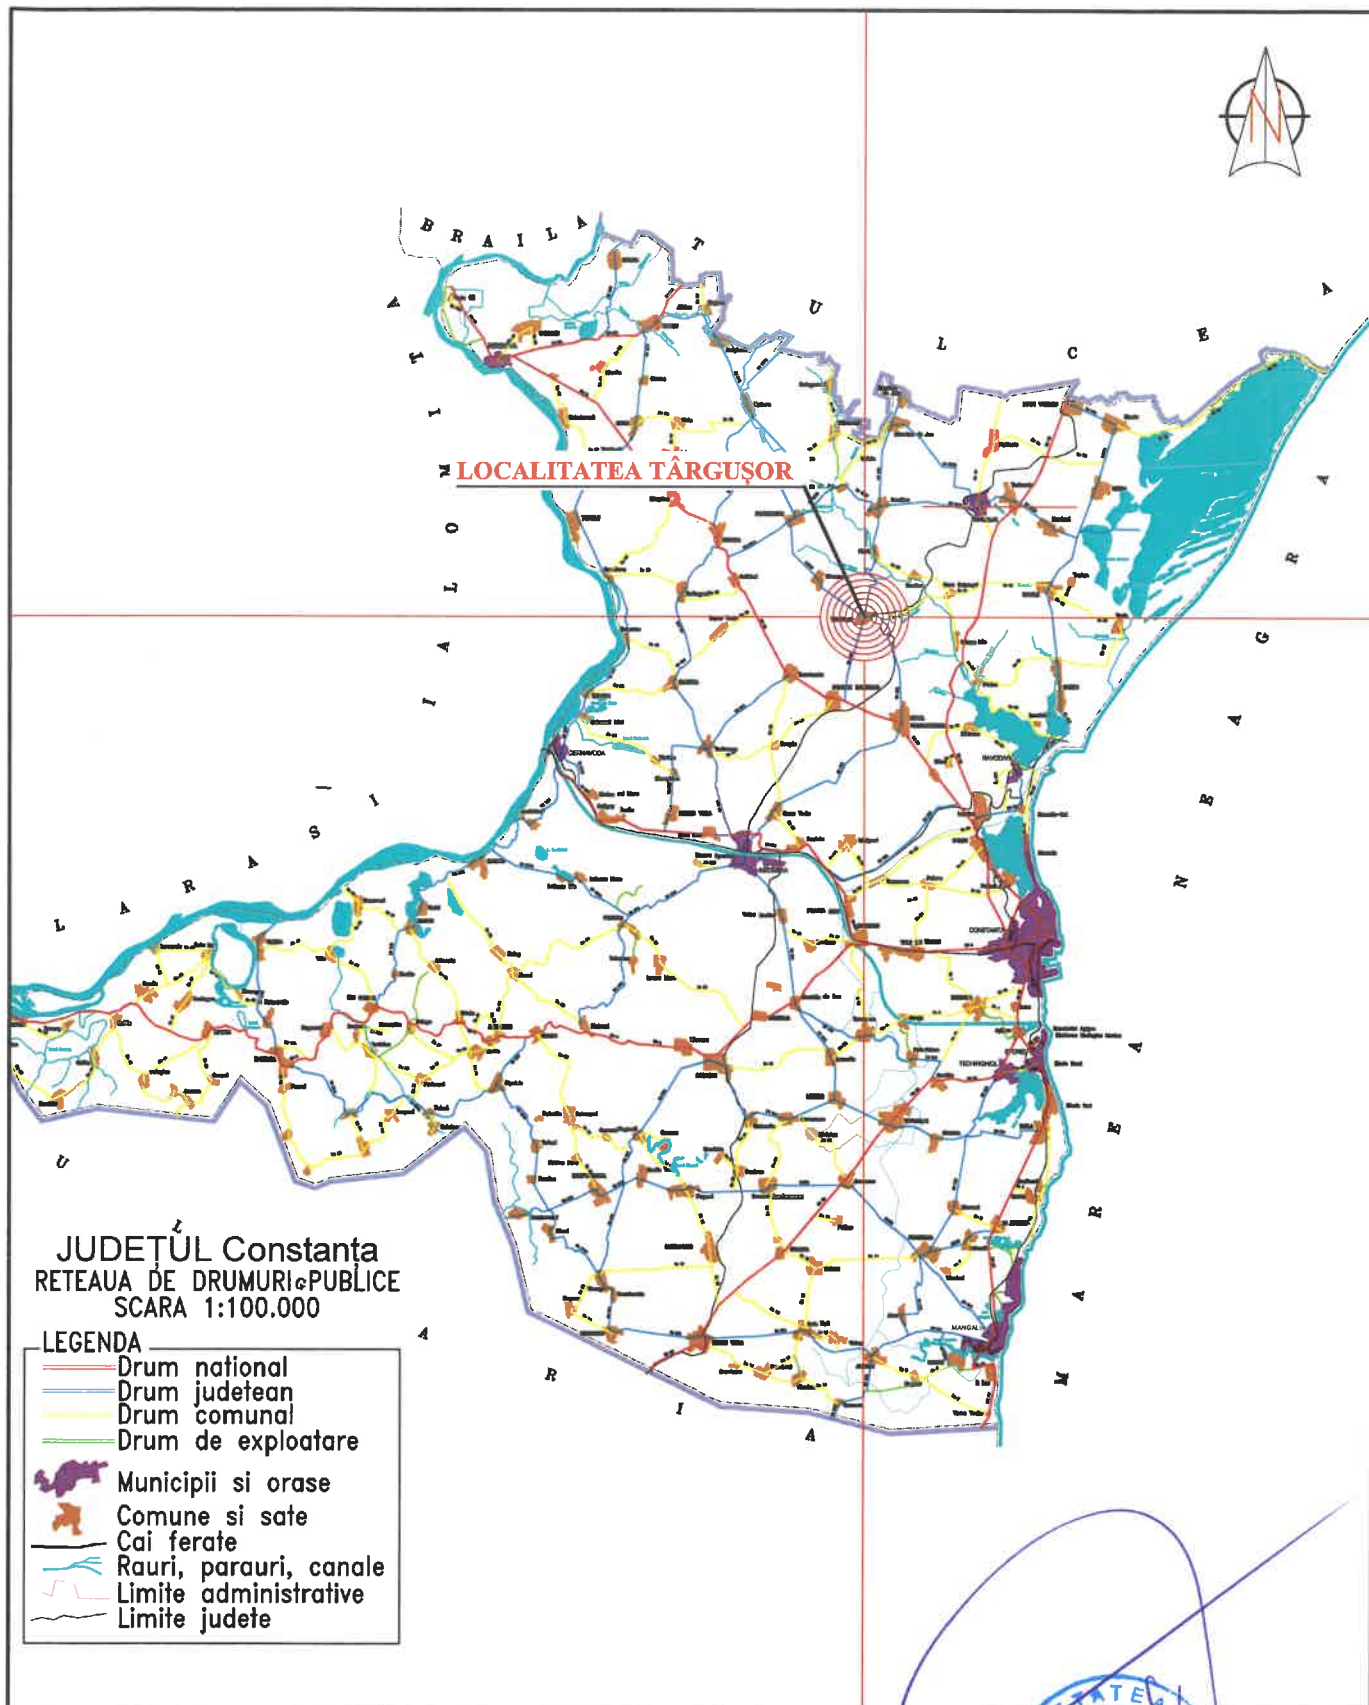

VERIFICATOR EXPERT:		NUME	SEMNATURA	CERINȚA	REFERAT de verificare / RAPORT de expertiză tehnică titlu/nr.ardata	
					Director: Trif Nicolae Viorel	
					Beneficiar:	
					U.A.T. COMUNA TARGUSOR, JUDEȚUL CONSTANTA	
					Proiect nr: 42/2354/ 46/2026	
SPECIFICATIE		NUME	SEMNATURA	SCARA: 1:100.000	Titlu proiect: MODERNIZARE DRUM COMUNAL DC 81, DIN COMUNA TÂRGUȘOR, JUDEȚUL CONSTANTA	
ȘEF PROIECT		ing.Nicuța Ștefan		DATA: 2026	Titlu plansa:	
PROIECTAT		ing.Nicuța Ștefan			PLAN DE ÎNCADRARE ÎN JUDEȚ	
DESENAT		ing.Hapițchi Vladislav			Faza: D.A.L.I Plansa nr.: D 1	






ANARECOM REGIOSERV
PROIECTARE ȘI CONSULTANȚĂ

Sediu: Galați, Str. Romana, nr.208,
B1. ROKA RESIDENCE, Ap. 24
J17/76/2014, CF RO 32689710
Tel.: 0740 150 871
email: anarecom.regioserv@yahoo.ro




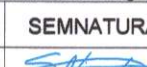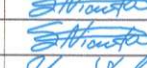

VERIFICATOR EXPERT:	NUME	SEMNTURA	CERINȚA	REFERAT de verificare / RAPORT de expertiză tehnice titlu numărul	
				Director: Trif Nicolae Viorel	
 ANARECOM REGIOSERV PROIECTARE ȘI CONSULTANȚĂ			Sediu: Galați, Str. Romana, nr.208, Bl. ROKA RESIDENCE, Ap. 24 J177/8/2014, CF. RO 32668710 Tel.: 0740 150 871 email: anarecom.regioserv@yahoo.ro	 Beneficiar: U.A.T. COMUNA TÂRGUȘOR, JUDEȚUL CONSTANȚA	Proiect nr: 42/2354/ 46/2026
SPECIFICATIE	NUME	SEMNTURA	SCĂRA: 1:5000	Titlu proiect: MODERNIZARE DRUM COMUNAL DC 81, DIN COMUNA TÂRGUȘOR, JUDEȚUL CONSTANȚA	
ȘEF PROIECT	ing. Nicuța Ștefan		DATA: 2026	Faza: D.A.L.I	
PROIECTAT	ing. Nicuța Ștefan			Titlu planșă: PLAN DE ÎNCADRARE DC 81, COMUNA TÂRGUȘOR	
DESENAT	ing. Hapîțchi Vladislav			Planșă nr.: D2	

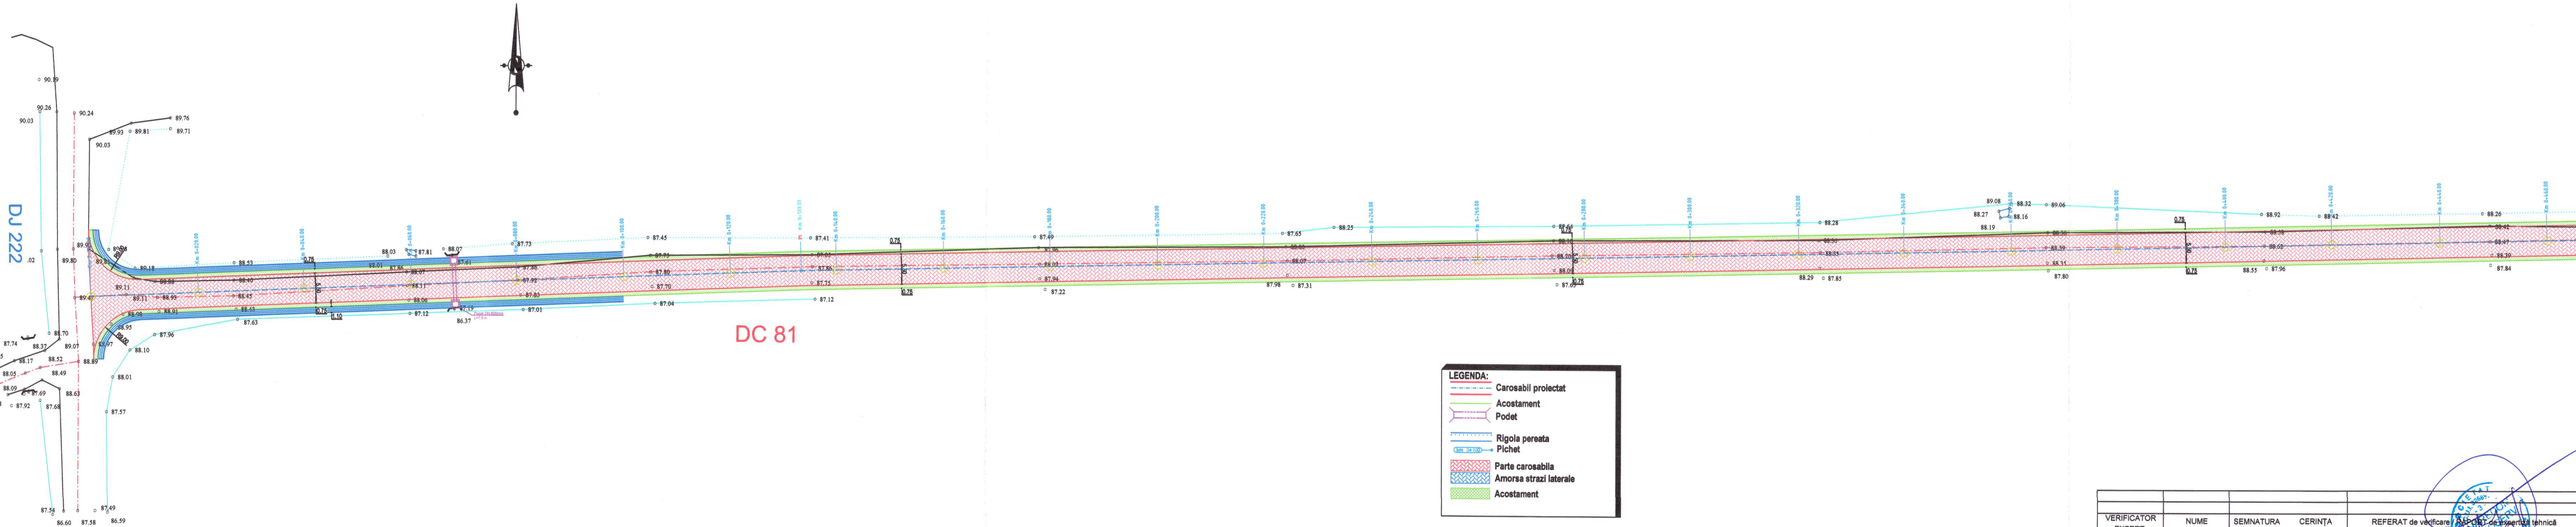


VERIFICATOR EXPERT:	NUME	SEMNATURA	CERINȚA	REFERAT de verificare / RAPORT de expertiză tehnică
				Director: Trif Nicolae Viorel
				Beneficiar: U.A.T. COMUNA TÂRGUSOR, JUDEȚUL CONSTANȚA
				Proiect nr.: 42/2354/ 46/2026
				Faza: D.A.L.I.
				Planșa nr.: D3
SPECIFICATIE	NUME	SEMNATURA	SCARA:	Titlu proiect:
ȘEF PROIECT	Ing.Nicuța Ștefan		1:500	MODERNIZARE DRUM COMUNAL DC 81,
PROIECTAT	Ing.Nicuța Ștefan		DATA:	DIN COMUNA TÂRGUSOR, JUDEȚUL CONSTANȚA
DESENAT	Ing.Haplichi Vladislav		2026	Titlu planșă:
				PLAN DE SITUAȚIE, STRADA DC 81,
				SAT TÂRGUSOR, COMUNA TÂRGUSOR

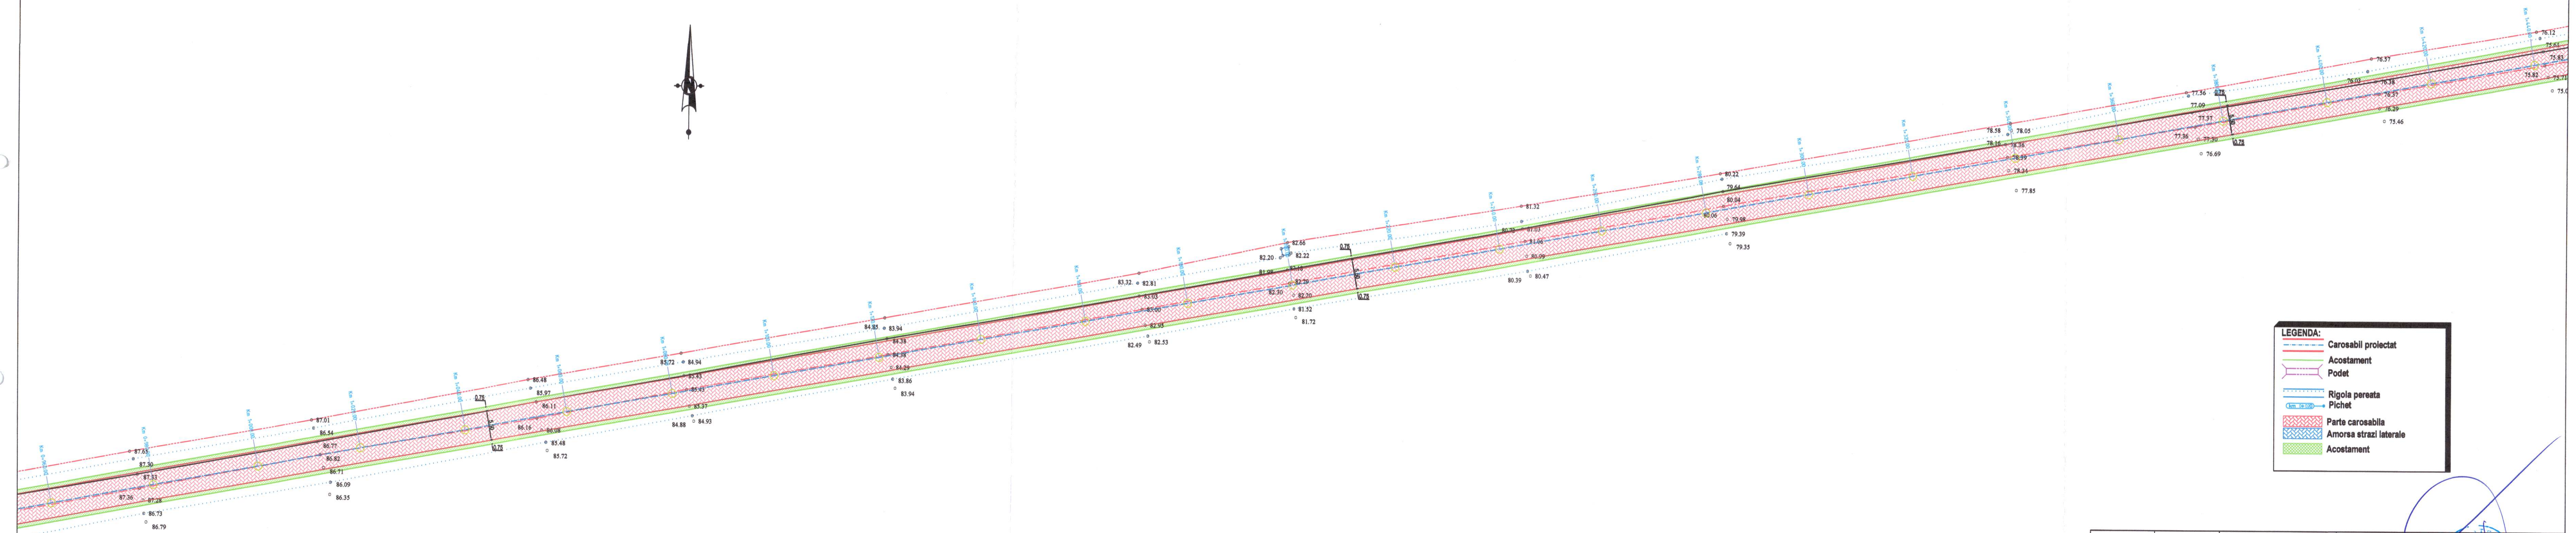


LEGENDA:

- Carosabil proiectat
- Acostament
- Podet
- Rigola pereata
- Pichet
- Parte carosabila
- Amorsa strazi laterale
- Acostament

VERIFICATOR EXPERT:	NUME	SEMNATURA	CERINȚA	REFERAT de verificare	RAZORNI de expertiza tehnica
				Director: Trif Nicolae Viorel	
				Beneficiar:	Proiect nr.: 42/2354/ 46/2026
				U.A.T. COMUNA TARGUSOR, JUDEȚUL CONSTANTA	Faza: D.A.L.I.
SPECIFICATIE	NUME	SEMNATURA	SCARA:	Titlu proiect:	
PROIECTAT	ing.Nicula Ștefan		1:500	MODERNIZARE DRUM COMUNAL DC 81, DIN COMUNA TARGUSOR, JUDEȚUL CONSTANTA	Plansa nr.: D5
DESENAT	ing.Haplișchi Vladislav		2026	PLAN DE SITUATIE, STRADA DC 81, SAT TARGUSOR, COMUNA TARGUSOR	

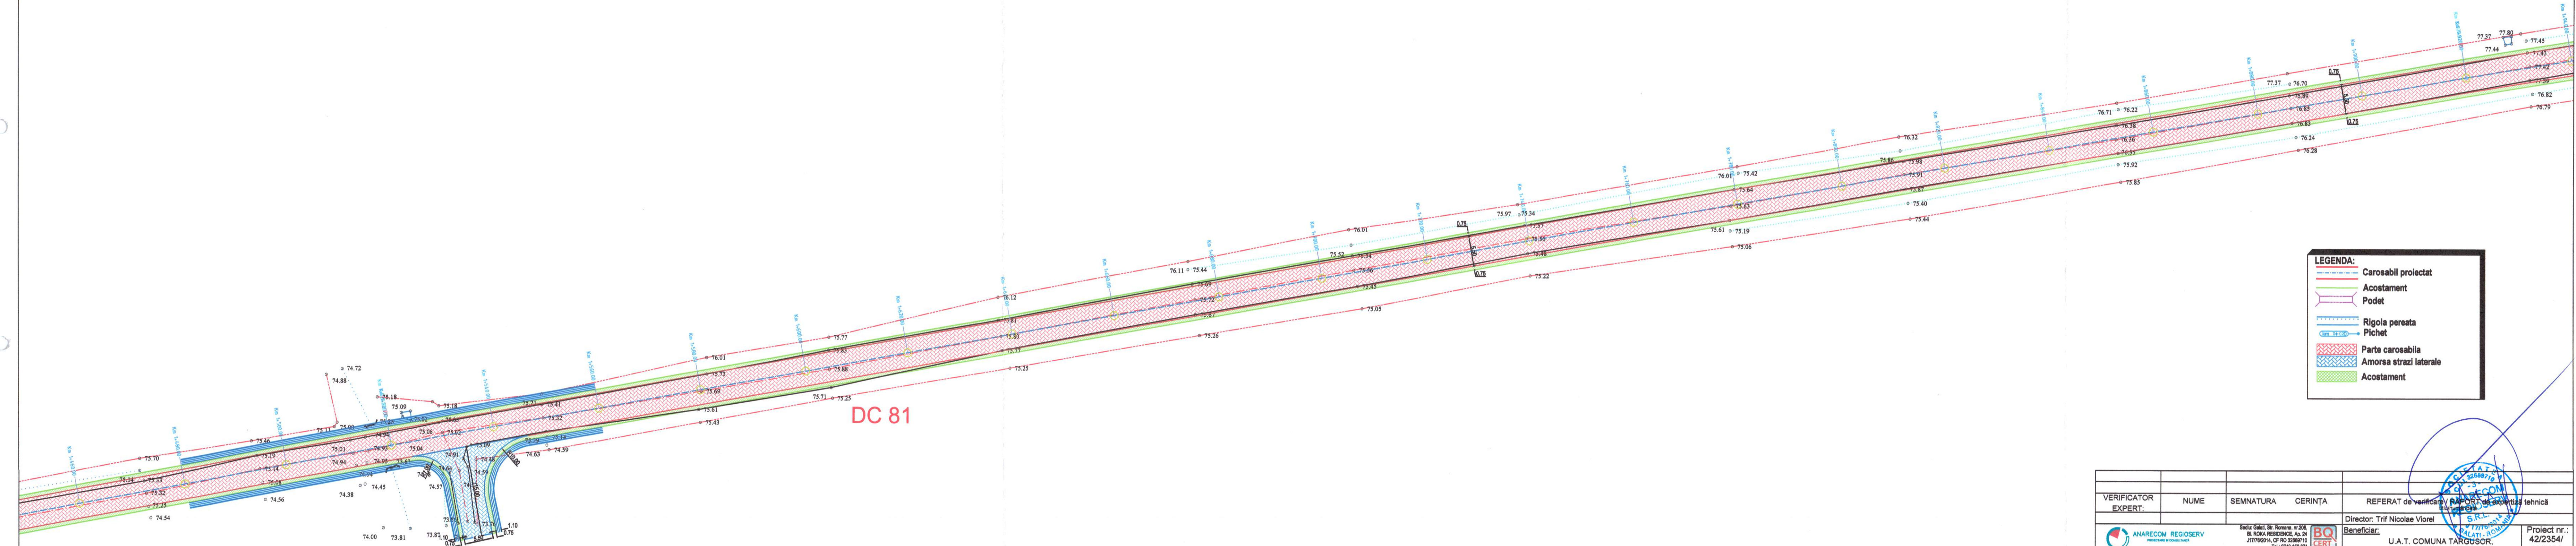


VERIFICATOR EXPERT:	NUME	SEMNTURA	CERINȚA	REFERAT de verificare / RAPORT de expertiză tehnică	
				Director: Trif Nicolae Viorel	
				Beneficiar:	Proiect nr.: 42/2354/46/2026
				U.A.T. COMUNA TÂRGUSOR, JUDEȚUL CONSTANȚA	Faza: D.A.L.I.
SPECIFICATIE	NUME	SEMNTURA	SCARA: 1:500	Titlu proiect: MODERNIZARE DRUM COMUNAL DC 81, DIN COMUNA TÂRGUSOR, JUDEȚUL CONSTANȚA	Planșa nr.: D6
SEF PROIECT	Ing. Nicuța Ștefan				
PROIECTAT	Ing. Nicuța Ștefan		DATA: 2026	Titlu planșă: PLAN DE SITUAȚIE, STRADA DC 81, SAT TÂRGUSOR, COMUNA TÂRGUSOR	
DESENAT	Ing. Hapîlchi Vladislav				

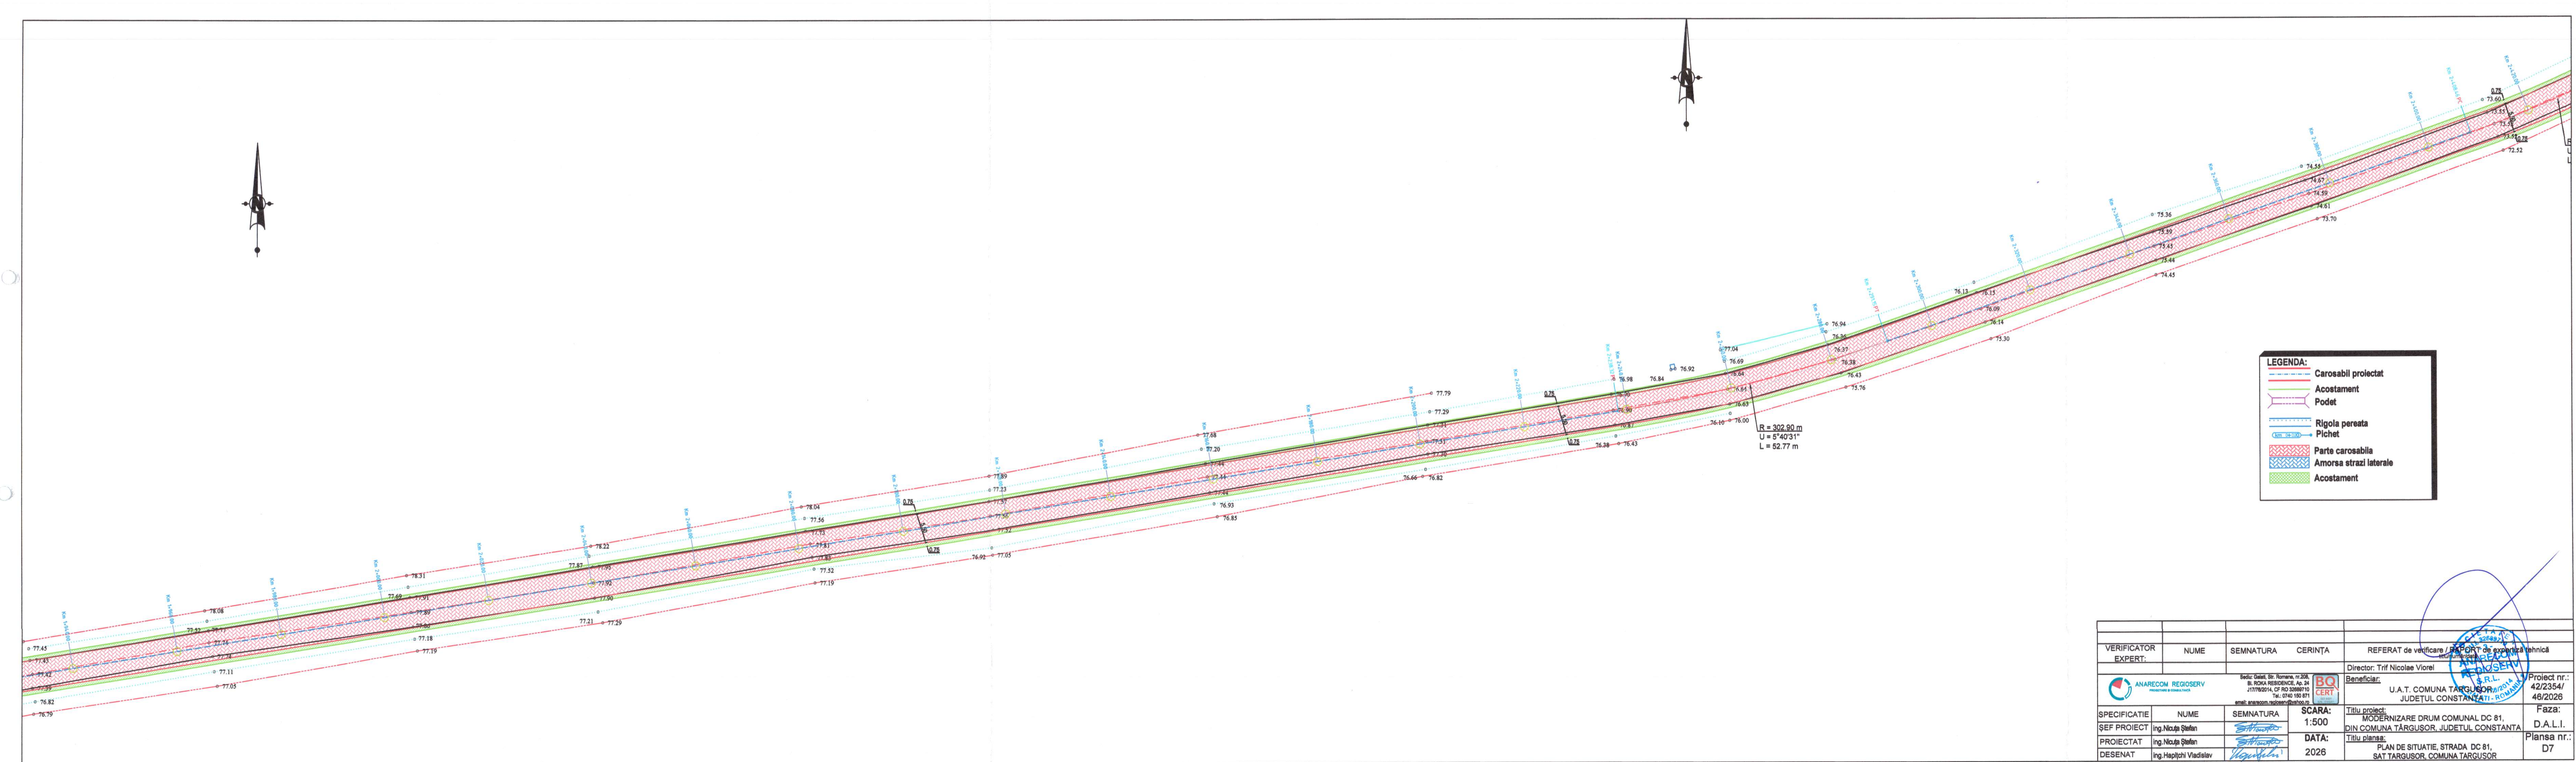

LEGENDA:


- Carosabil proiectat
- Acostament
- Podet
- Rigola pereata
- Pichet
- Parte carosabila
- Amorsa strazi laterale
- Acostament


VERIFICATOR EXPERT:	NUME	SEMNTURA	CERINȚA	REFERAT de verificare / RAPORT de experienta tehnica	Director: Trif Nicolae Viorel
 Sediu: Gidati, Str. Romana, nr. 208, BL. ROMANIA RESIDENCE, Ap. 24 J177762014, CF RO 32689710 Tel.: 0740 180 871 email: anarecom.regioserv@anarecom.ro				Beneficiar: U.A.T. COMUNA TARGUSOR JUDEȚUL CONSTANȚA - ROMANIA	Proiect nr.: 42/2354/ 46/2026
SPECIFICATIE	NUME	SEMNTURA	SCARA: 1:500	Titlu proiect: MODERNIZARE DRUM COMUNAL DC 81, DIN COMUNA TARGUSOR, JUDEȚUL CONSTANȚA	Faza: D.A.L.I.
PROIECTAT	Ing. Nicuța Ștefan		DATA: 2026	Titlu planșă: PLAN DE SITUAȚIE, STRADA DC 81, SAT TARGUSOR, COMUNA TARGUSOR	Planșă nr.: D7
DESENAT	Ing. Haplițchi Vladislav				

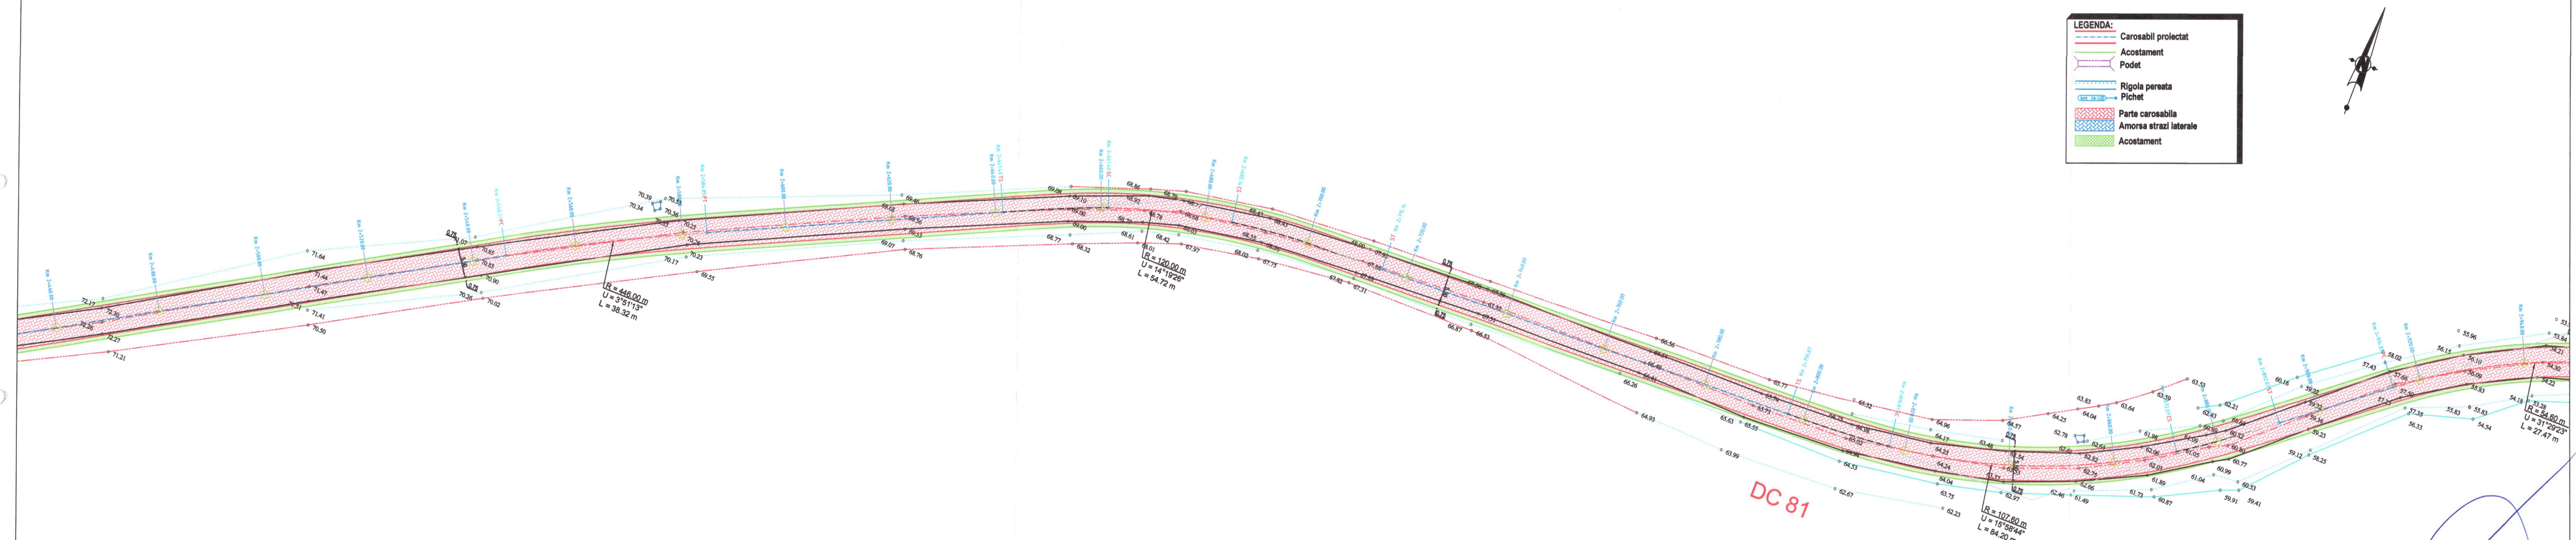



LEGENDA:	
	Carosabil proiectat
	Acostament
	Podet
	Rigola pereata
	Pichet
	Parte carosabila
	Amorsa strazi laterale
	Acostament

VERIFICATOR EXPERT:		NUME	SEMNTURA	CERINȚA	REFERAT de verificare / RAPORT de expertiză tehnică
ANARECOM REGIOSERV		Sediul: Galați, Str. Romana, nr.208, BI. ROKA RESIDENCE, Ap. 24 J177782014, CF. RO 30880710 Tel.: 0740 160 871 email: anarecom.regioserv@yahoo.ro			Director: Trif Nicolae Viorel
SPECIFICATIE		NUME	SEMNTURA	SCARA:	Titlu proiect:
ȘEF PROIECT		Ing.Nicuș Ștefan		1:500	MODERNIZARE DRUM COMUNAL DC 81,
PROIECTAT		Ing.Nicuș Ștefan		DATA:	DIN COMUNA TÂRGUSOR, JUDEȚUL CONSTANȚA
DESENAT		Ing.Haplichi Vladislav		2026	PLAN DE SITUAȚIE, STRADA DC 81, SAT TÂRGUSOR, COMUNA TÂRGUSOR
					Faza: D.A.L.I. Planșa nr.: D8

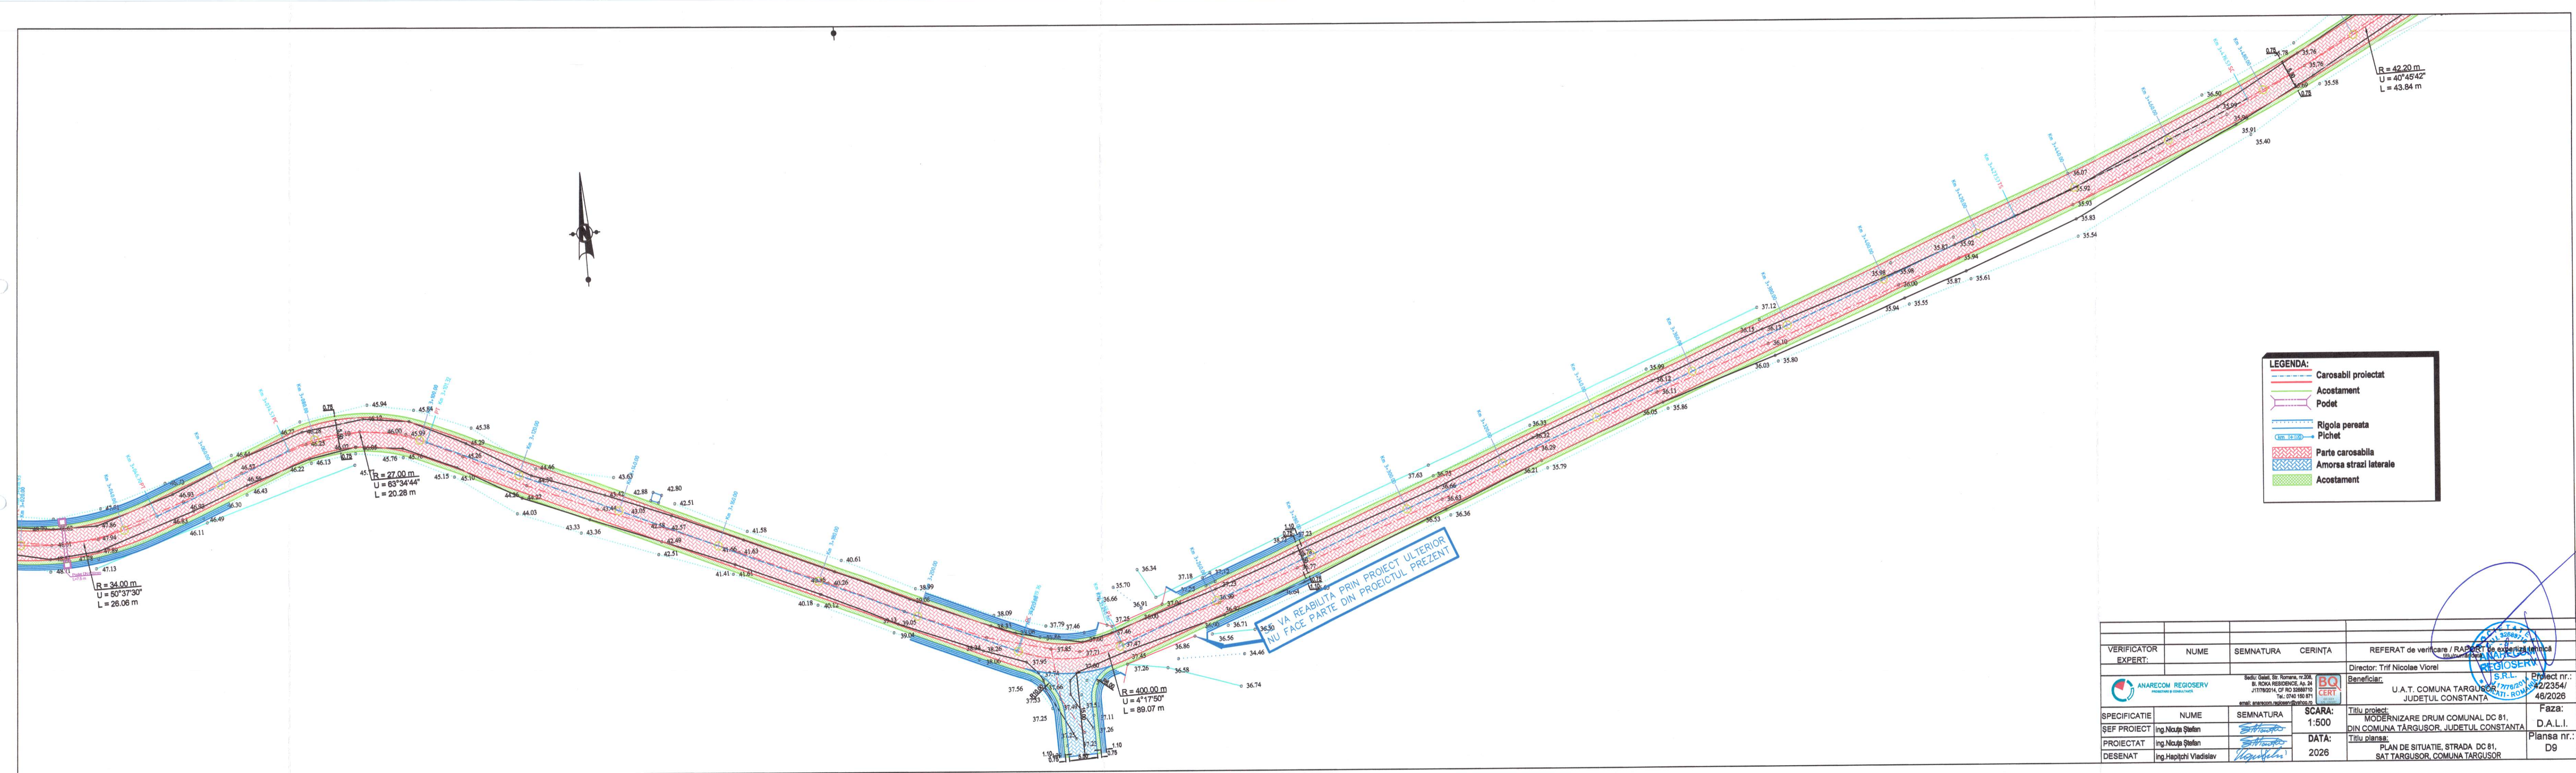

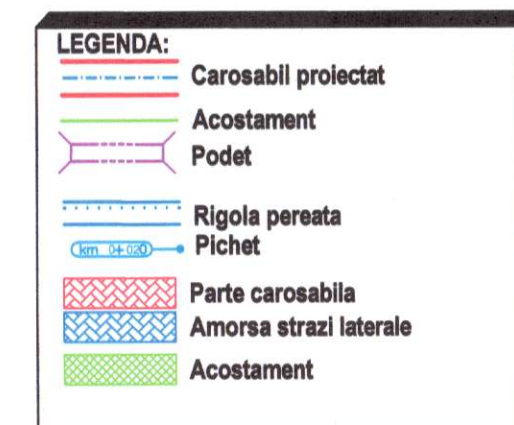

 
VERIFICATOR EXPERT:	NUME	SEMNATURA	CERINȚA	REFERAT de verificare / RAPORT de expertiză tehnică titlu/nr/proiect	
 ANARECOM REGIOSERV PROIECTARE ȘI CONSULTANȚĂ		Sediu: Galati, Str. Romana, nr.204. BI. ROKA RESIDENCE, Ap.24 J17762014, CF RO 32689710 Tel.: 0740 150 871 e-mail: anarecom.regioserv@yahoo.ro			Director: Trif Nicolae Viorel Beneficiar: U.A.T. COMUNA TÂRGUSOR JUDEȚUL CONSTANȚA
				Proiect nr.: 42/2354/ 46/2026	
SPECIFICATIE	NUME	SEMNATURA	SCARA:	Titlu proiect:	
ȘEF PROIECT	Ing.Nicuța Ștefan		1:500	MODERNIZARE DRUM COMUNAL DC 81, DIN COMUNA TÂRGUSOR, JUDEȚUL CONSTANȚA	
PROIECTAT	Ing.Nicuța Ștefan		DATA:	Titlu planșă:	
DESENAT	Ing.Hapliți Vladislav		2026	PLAN DE SITUAȚIE, STRADA DC 81, SAT TÂRGUSOR, COMUNA TÂRGUSOR	
				Faza:	D.A.L.I.
				Planșă nr.:	D10

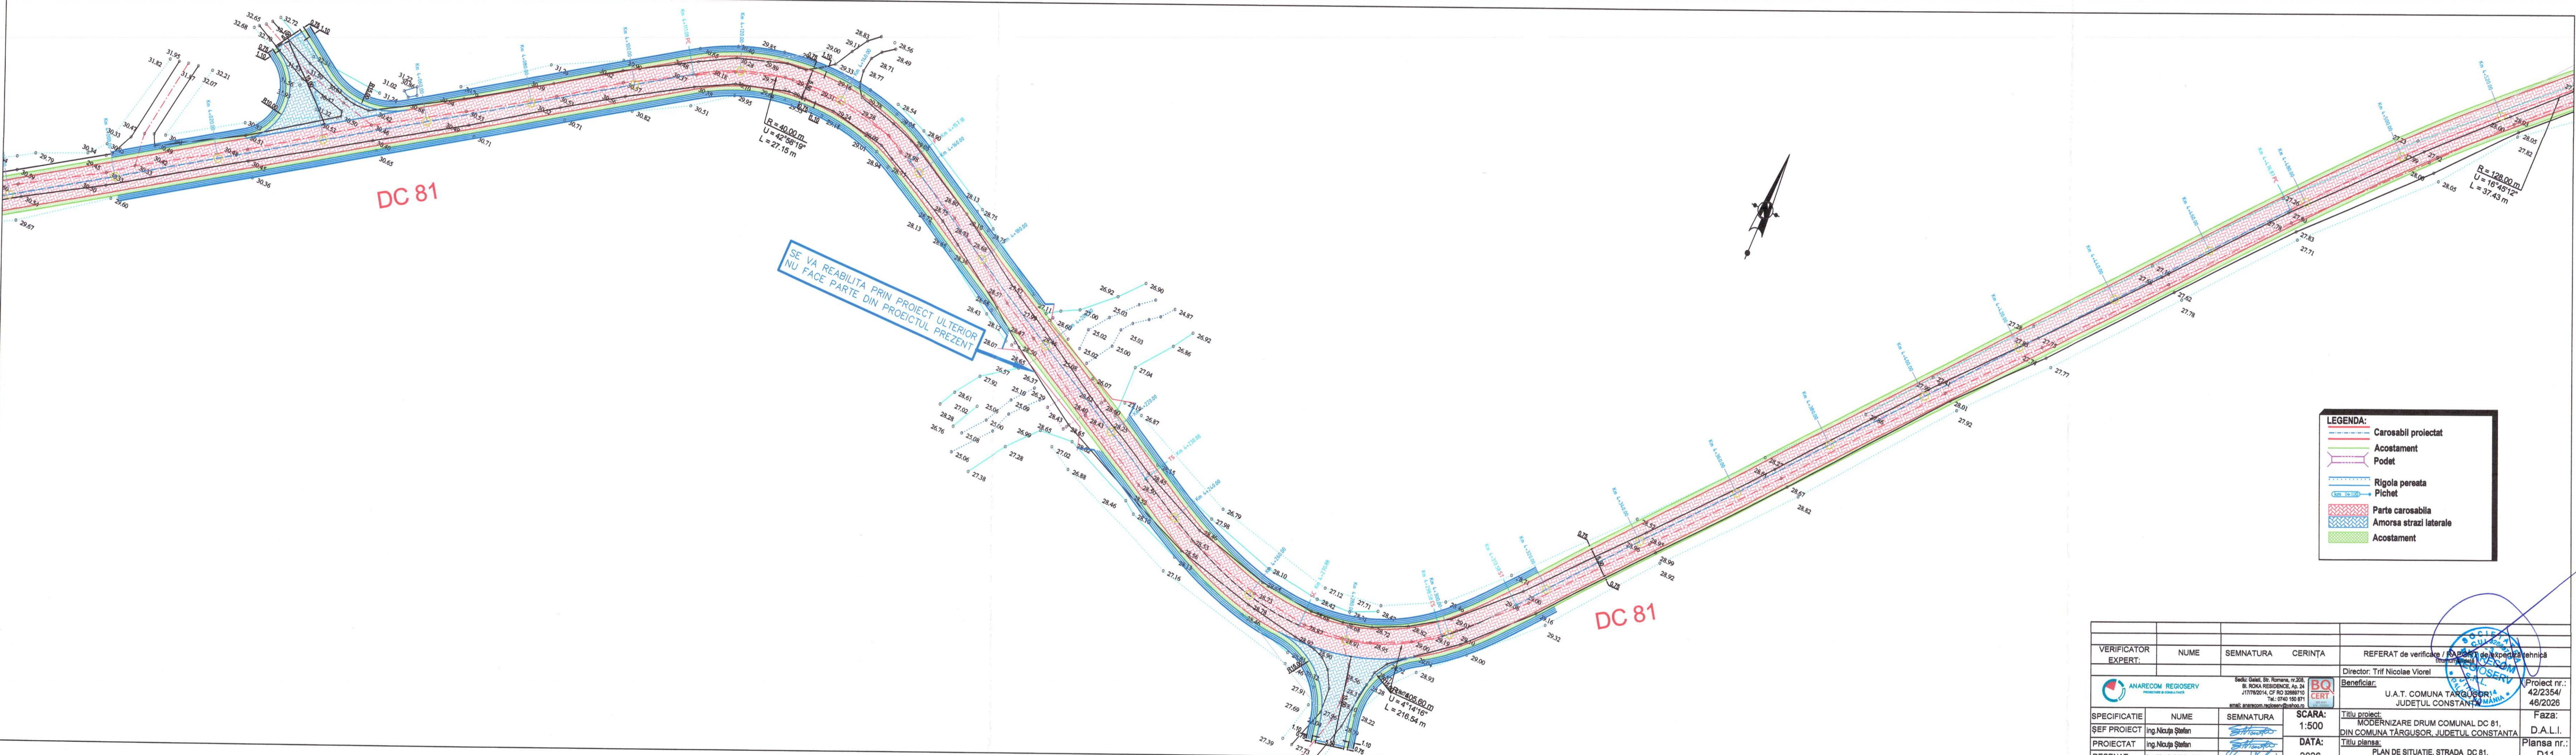

LEGENDA:

	Carosabil proiectat
	Acostament
	Podet
	Rigola pereata
	Pichet
	Parte carosabila
	Amorsa strazi laterale
	Acostament

VERIFICATOR EXPERT:	NUME	SEMNTURA	CERINTA	REFERAT de verificare / RAPORT de expertiza tehnica
				Director: Trif Nicolae Viorel
				Beneficiar:
				U.A.T. COMUNA TARGUSOR, JUDEUL CONSTANTA
				Proiect nr.: 42/2354/46/2026
				Faza: D.A.L.I.
				Planşa nr.: D11
ANARECOM REGIOSERV PROIECTARE SI CONSULTANTA				
Sediul: Galati, Str. Romania, nr.208, BI. NOICA RESIDENCE, Ap. 24 J1776/2014, CF RO 32069710 Tel: 0740 150 871 email: anarecom.regioserv@yahoo.ro				
BQ CERT				
SCARA: 1:500				
DATA: 2026				
Titlu proiect: MODERNIZARE DRUM COMUNAL DC 81, DIN COMUNA TARGUSOR, JUDEUL CONSTANTA				
Titlu planşa: PLAN DE SITUATIE, STRADA DC 81, SAT TARGUSOR, COMUNA TARGUSOR				
SPECIFICATIE	NUME	SEMNTURA		
SEF PROIECT	Ing.Nicuța Ștefan			
PROIECTAT	Ing.Nicuța Ștefan			
DESENAT	Ing.Hapitchi Vladislav			

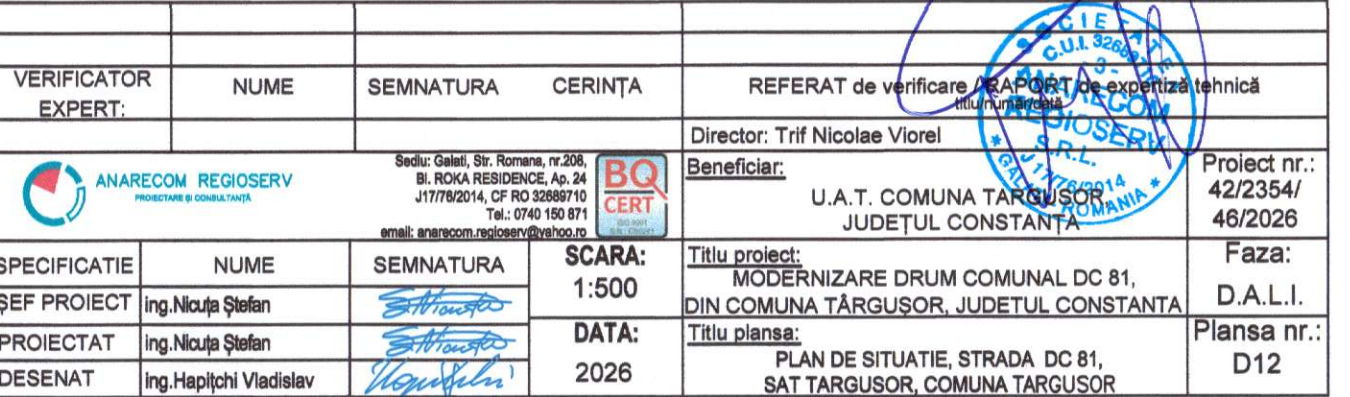




COTA REF: 24.00

DIFERENTE IN AX	0.00	0.17	0.18	0.07	0.02	-0.02	-0.07	-0.05	-0.02	0.01	0.04	0.06	0.09	0.11	0.13	0.14	0.16	0.17	0.18	0.18	0.19
COTE TEREN	89.36	88.72	88.30	88.10	87.92	87.81	87.80	87.78	87.77	87.76	87.75	87.74	87.73	87.72	87.71	87.70	87.69	87.68	87.67	87.66	87.65
COTE PROIECT	89.36	88.88	88.48	88.17	87.94	87.79	87.72	87.73	87.75	87.77	87.79	87.80	87.82	87.83	87.83	87.84	87.84	87.84	87.84	87.84	87.83
DISTANTE CUMULATE	0+000	0+020	0+040	0+060	0+080	0+100	0+120	0+140	0+160	0+180	0+200	0+220	0+240	0+260	0+280	0+300	0+320	0+340	0+360	0+380	0+400
ALINIAMENTE SI CURBE	L=133.325 m																				L=522.515 m
DECLIVITATI	L=9.23 -2.4% R=4789m L=121.34 m=2.5% L=39.51 0.1% R=161842m L=282.53 m=-0.2%																				


VERIFICATOR EXPERT:	NUME	SEMNATURA	CERINȚA	REFERAT de verificare / RAPORT de expertiză tehnică titlu/numar/data
				Director: Trif Nicolae Viorel
				Beneficiar: U.A.T. COMUNA TARGUSOR JUDEȚUL CONSTANȚA
				Proiect nr.: 42/2354/ 46/2026
				Faza: D.A.L.I.
SPECIFICATIE	NUME	SEMNATURA	SCARA:	Titlu proiect: MODERNIZARE DRUM COMUNAL DC 81, DIN COMUNA TARGUSOR, JUDEȚUL CONSTANȚA
ȘEF PROIECT	ing.Nicuța Ștefan		1:1000/200	Titlu planșă:
PROIECTAT	ing.Nicuța Ștefan		DATA:	PROFIL LONGITUDINAL, STRADA DC 81, SAT TARGUSOR, COMUNA TARGUSOR
DESENAT	ing.Hapitchi Vladislav		2026	Planșă nr.: D13

Sediul: Galați, Str. Române, nr.208,
BI. ROKA RESIDENCE, Ap. 24
J11778/2014, CF RO 32696710
Tel.: 0740 180 871
email: anarecom.regioserv@yahoo.ro


BQ
CERT

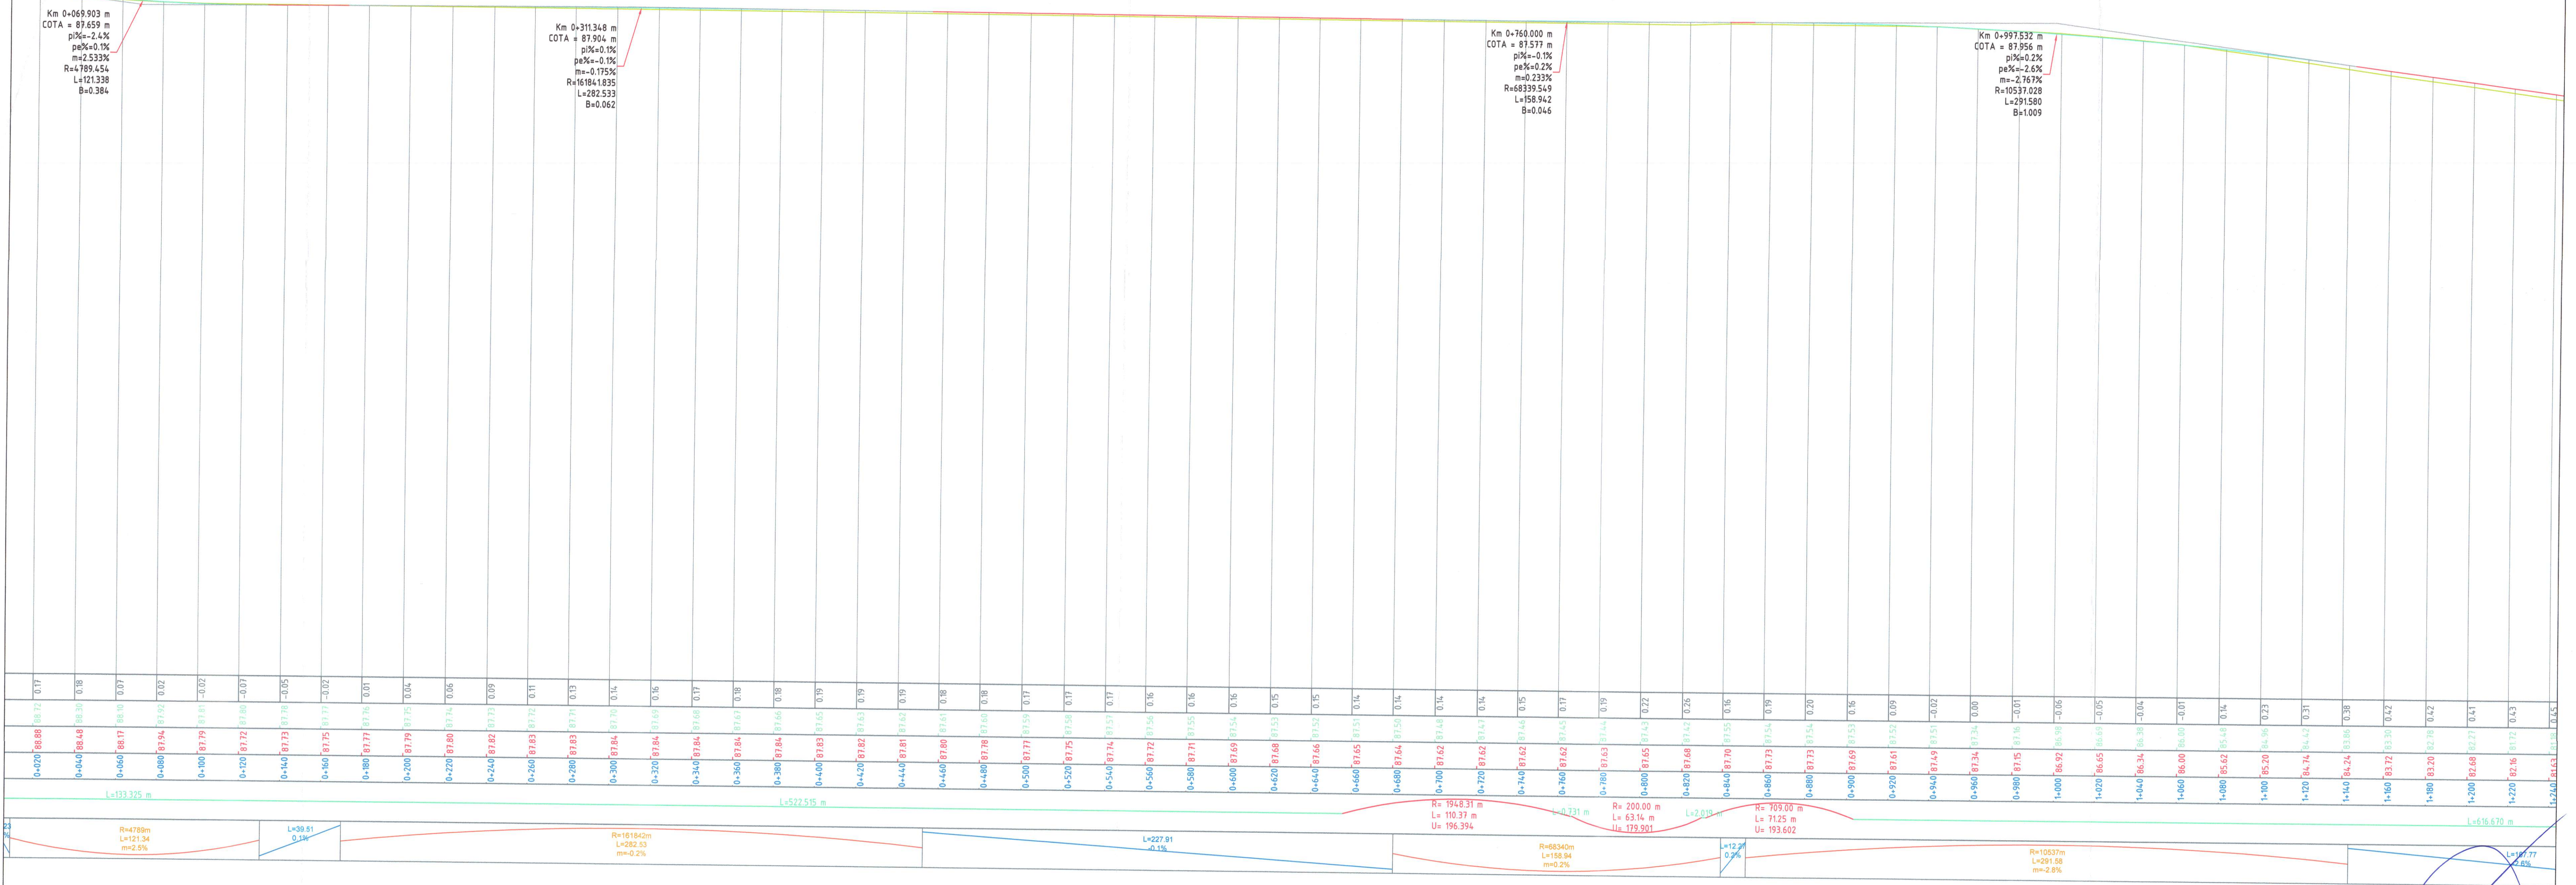

VERIFICATOR EXPERT:	NUME	SEMNATURA	CERINȚA	REFERAT de verificare
				Director: Trif Nicolae Viorel
				Beneficiar:
				U.A.T. COMUNA TÂRGUȘOR
				JUDEȚUL CONSTANȚA
SPECIFICAȚIE	NUME	SEMNATURA	SCARA:	Titlu proiect:
ȘEF PROIECT	Ing.Nicuș Ștefan		1:1000/200	MODERNIZARE DRUM COMUNAL DC 81
PROIECTAT	Ing.Nicuș Ștefan		DATA:	DIN COMUNA TÂRGUȘOR, JUDEȚUL CONSTANȚA
DESENAT	Ing.Hepiichi Viedelav		2026	PROFIL LONGITUDINAL, STRADA DC 81, SAT TÂRGUȘOR, COMUNA TÂRGUȘOR
				Faza:
				D.A.L.I.
				Planșa nr.:
				D14

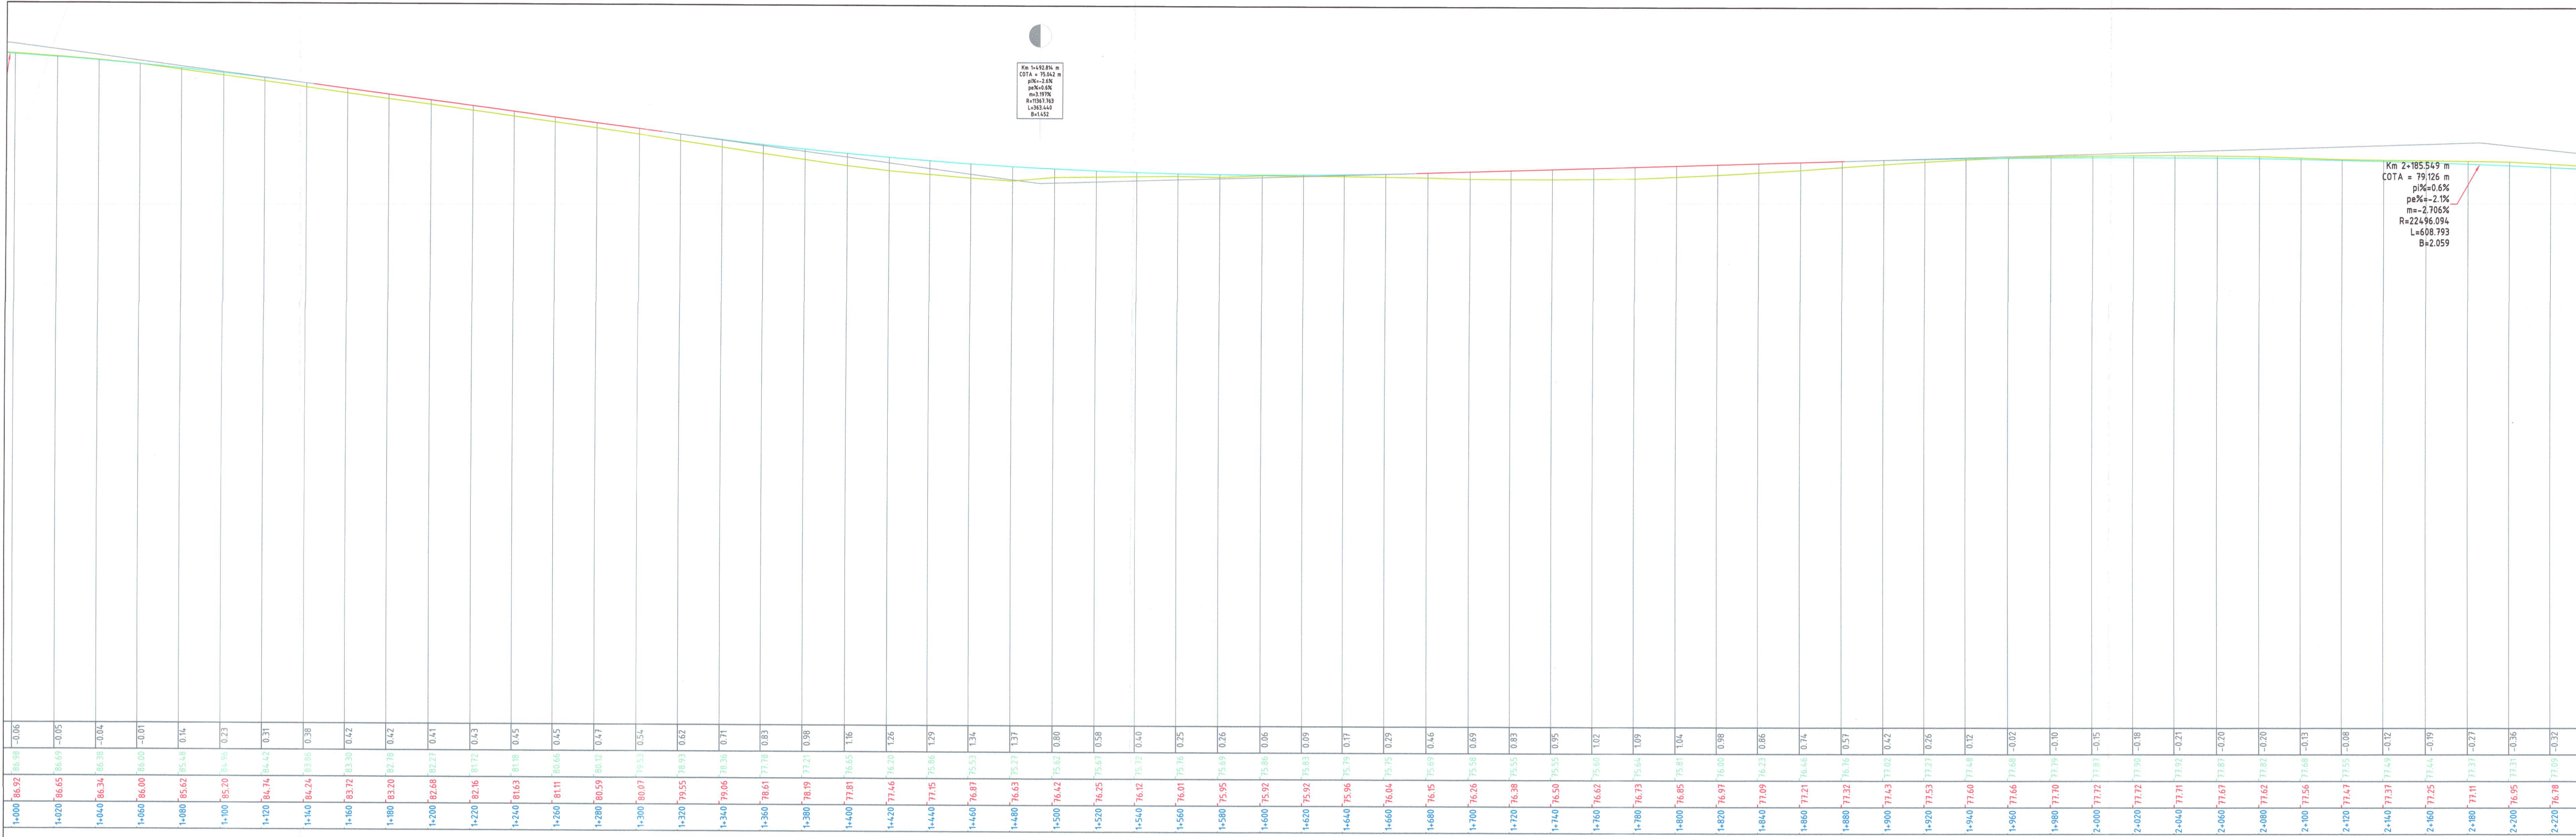


VERIFICATOR EXPERT:		NUME	SEMNATURA	CERINȚA	REFERAT de verificare / Buletin de exactitate tehnică
ANARECOM REGIOSERV					Director: Trif Nicolae Viorel
SPECIFICATIE		NUME	SEMNATURA	SCARA:	Titlu proiect:
SEF PROIECT		Ing. Nicuș Ștefan		1:1000/200	MODERNIZARE DRUM COMUNAL DC 81,
PROIECTAT		Ing. Nicuș Ștefan		DATA:	DIN COMUNA TÂRGUSOR, JUDEȚUL CONSTANȚA
DESENAT		Ing. Hapilchi Viadislav		2026	Titlu planșă:
					PROFIL LONGITUDINAL, STRADA DC 81,
					SAT TÂRGUSOR, COMUNA TÂRGUSOR
					Planșa nr.: D15

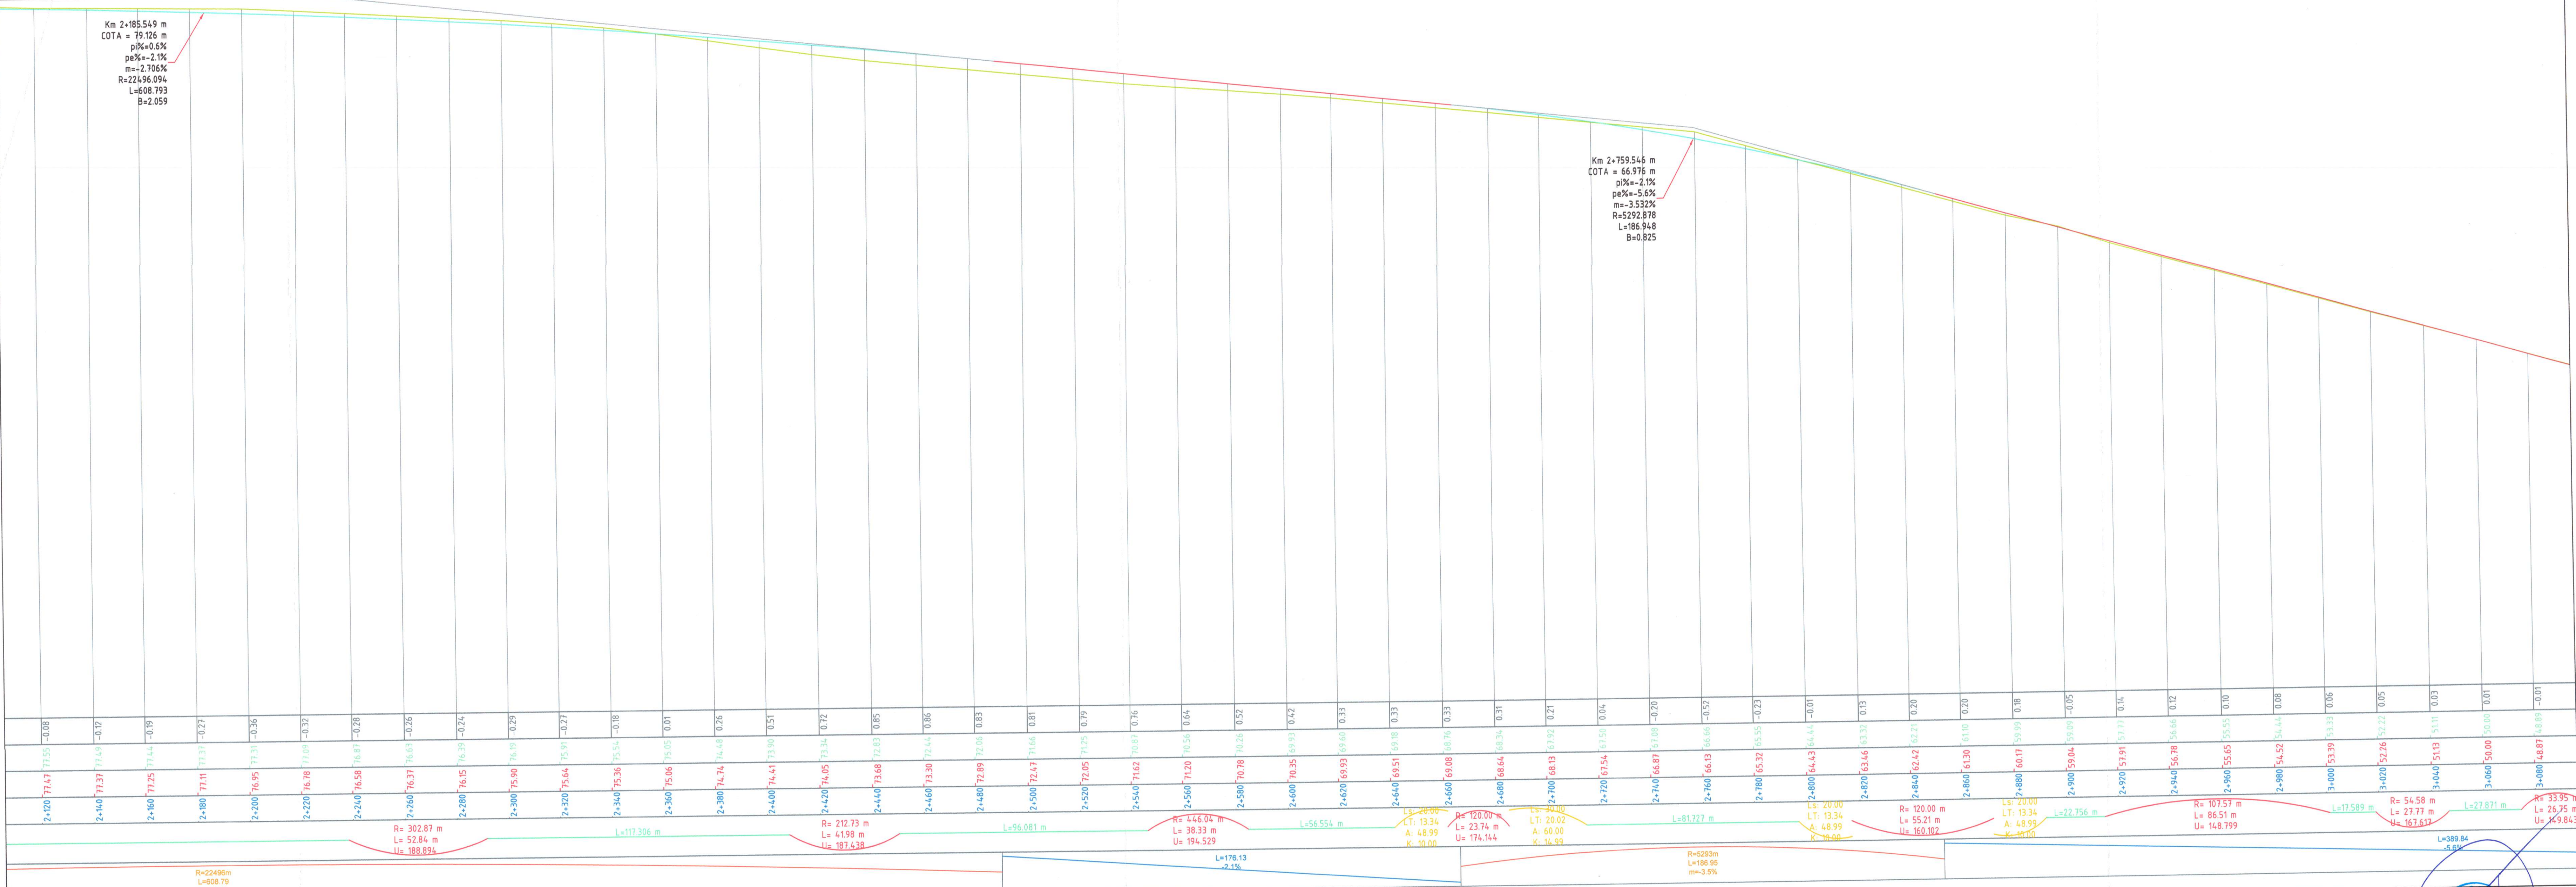


Km 2+185.549 m
COTA = 79.126 m
pl%=-0.6%
pe%=-2.1%
m=-2.706%
R=22496.094
L=608.793
B=2.059

Km 2+759.546 m
COTA = 66.976 m
pl%=-2.1%
pe%=-5.6%
m=-3.532%
R=5292.878
L=186.948
B=0.825

VERIFICATOR EXPERT:		NUME	SEMNTURA	CERINȚA	REFERAT de verificare a PROIECTULUI de expertiză tehnică
ANARECOM REGIOSERV		București, Str. Romașca nr.208 B-ROKA RESIDENCE Ap.24 J17782014, CP RO 0208710 Tel: 0362 188 871 Email: anarecom.regioserv@yahoo.ro			Director: Trif Nicolae Viorel
SPECIFICAȚIE		NUME	SEMNTURA	SCARA:	Titlu proiect:
ȘEF PROIECT		Ing. Nicuș Ștefan		1:1000/200	MODERNIZARE DRUM COMUNAL DC 81,
PROIECTAT		Ing. Nicuș Ștefan		DATA:	DIN COMUNA TÂRGUȘOR, JUDEȚUL CONSTANȚA
DESENAT		Ing. Haplișchi Vladislav		2026	PROFIL LONGITUDINAL STRADA DC 81, SAT TÂRGUȘOR, COMUNA TÂRGUȘOR
					Beneficiar:
					U.A.T. COMUNA TÂRGUȘOR, JUDEȚUL CONSTANȚA
					Proiect nr.: 42/2354/ 46/2026
					Faza: D.A.L.I.
					Planșa nr.: D 16


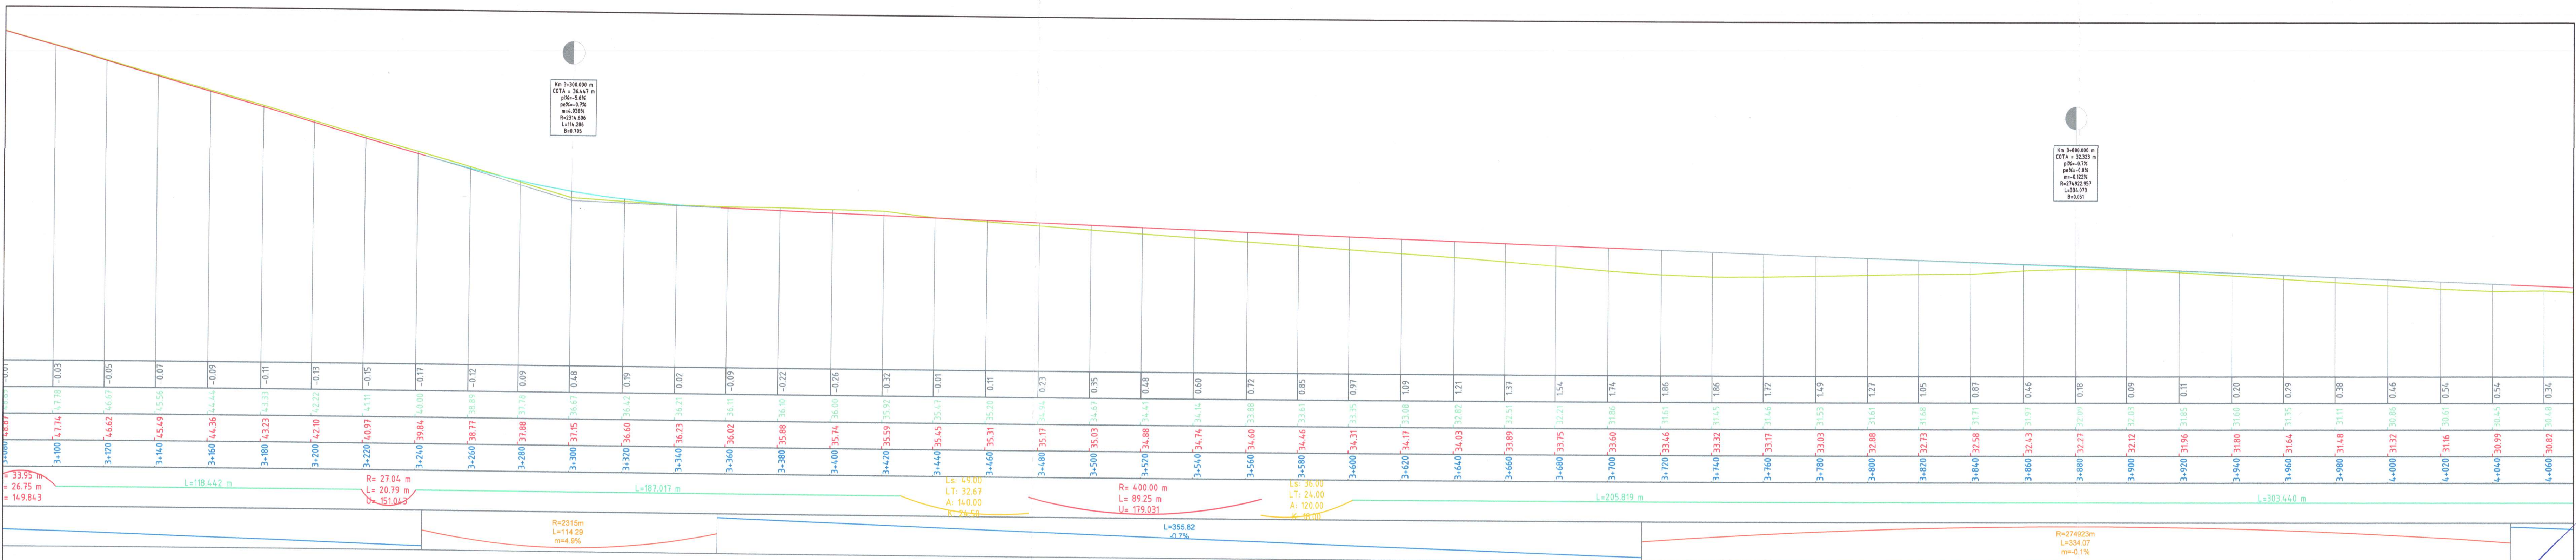


VERIFICATOR EXPERT:	NUME	SEMNATURA	CERINȚA	REFERAT de verificare	REFERAT de verificare tehnică
				Director: Trif Nicolae Viorel	
				Beneficiar:	Proiect nr.: 42/2354/ 46/2026
				U.A.T. COMUNA TÂRGUȘOR JUDEȚUL CONSTANȚA	Faza: D.A.L.I.
SPECIFICATIE	NUME	SEMNATURA	SCARA:	Titlu proiect:	Planșa nr.: D17
ȘEF PROIECT	Ing.Nicuș Ștefan		1:1000/200	MODERNIZARE DRUM COMUNAL DC 81, DIN COMUNA TÂRGUȘOR, JUDEȚUL CONSTANȚA	
PROIECTAT	Ing.Nicuș Ștefan		DATA:	Titlu planșa:	
DESENAT	Ing.Haplichi Vladislav		2026	PROFIL LONGITUDINAL, STRADA DC 81, SAT TARGUSOR, COMUNA TARGUSOR	

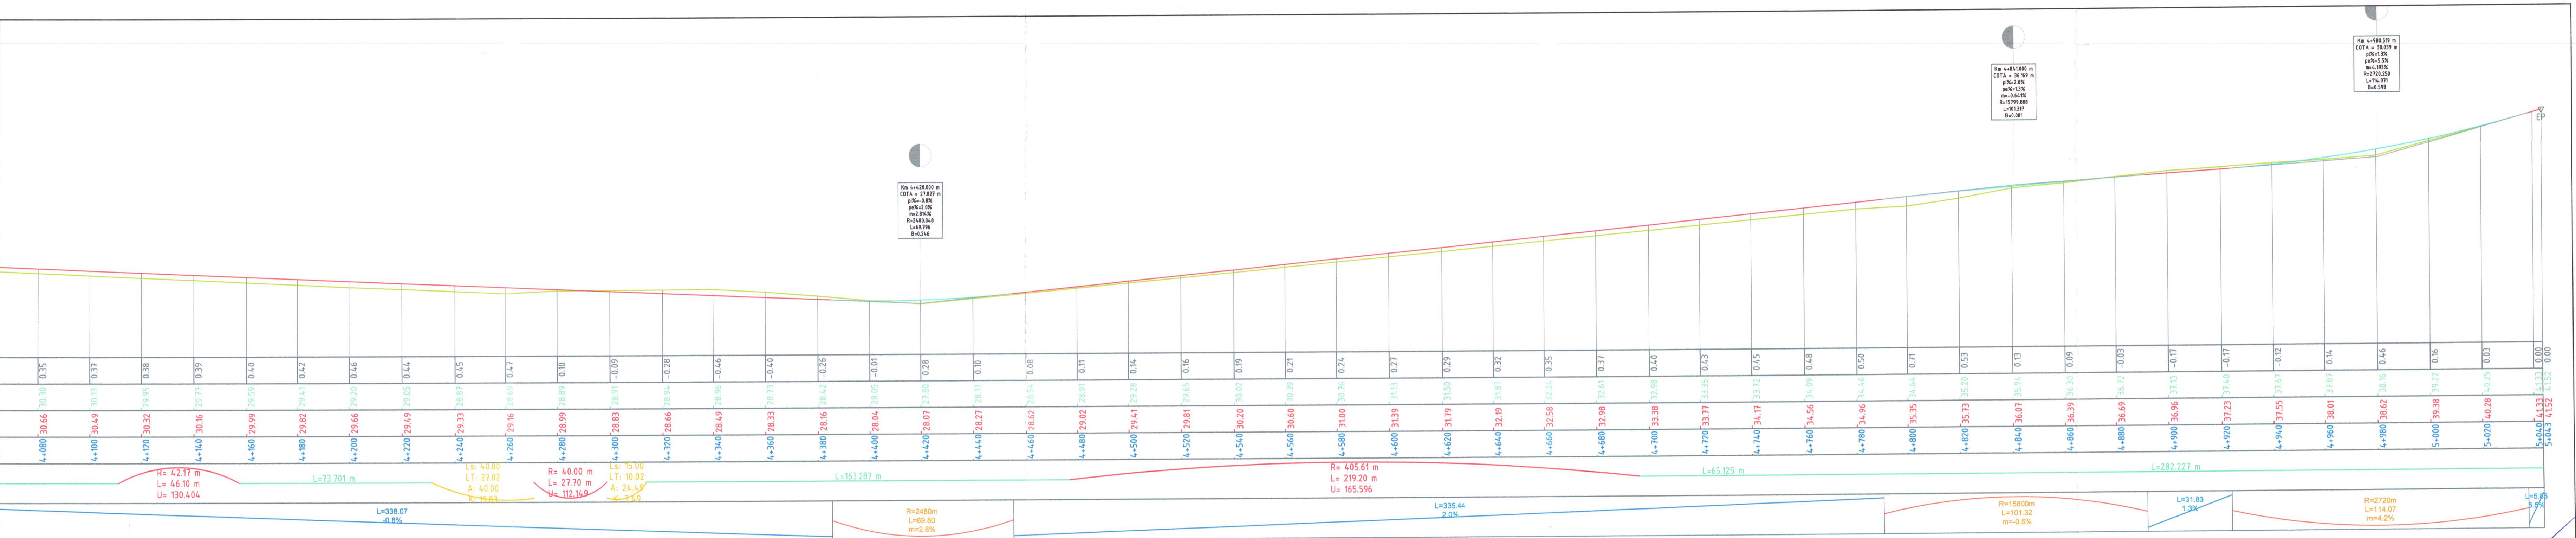

VERIFICATOR EXPERT:		NUME	SEMNATURA	CERINȚA	REFERAT de verificare / RAPORT de expertiză tehnică
ANARECOM REGIOSERV					Director: Trif Nicolae Viorel
SPECIFICAȚIE		NUME	SEMNATURA	SCARA:	Beneficiar:
ȘEF PROIECT		Ing.Nicuța Ștefan		1:1000/200	U.A.T. COMUNA TÂRGUȘOR, JUDEȚUL CONSTANȚA
PROIECTAT		Ing.Nicuța Ștefan		DATA:	Faza:
DESENAT		Ing.Haplichi Vladislav		2026	DIN COMUNA TÂRGUȘOR, JUDEȚUL CONSTANȚA
					PROFIL LONGITUDINAL, STRADA DC 81, SAT TÂRGUȘOR, COMUNA TÂRGUȘOR
					Plansa nr.: D18


PROFIL TRANSVERSAL TIP I
SE APLICA: COMUNA TARGUSOR: SAT TARGUSOR STRADA DC 81 (L= 722 m)

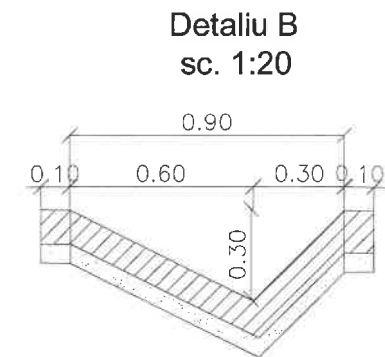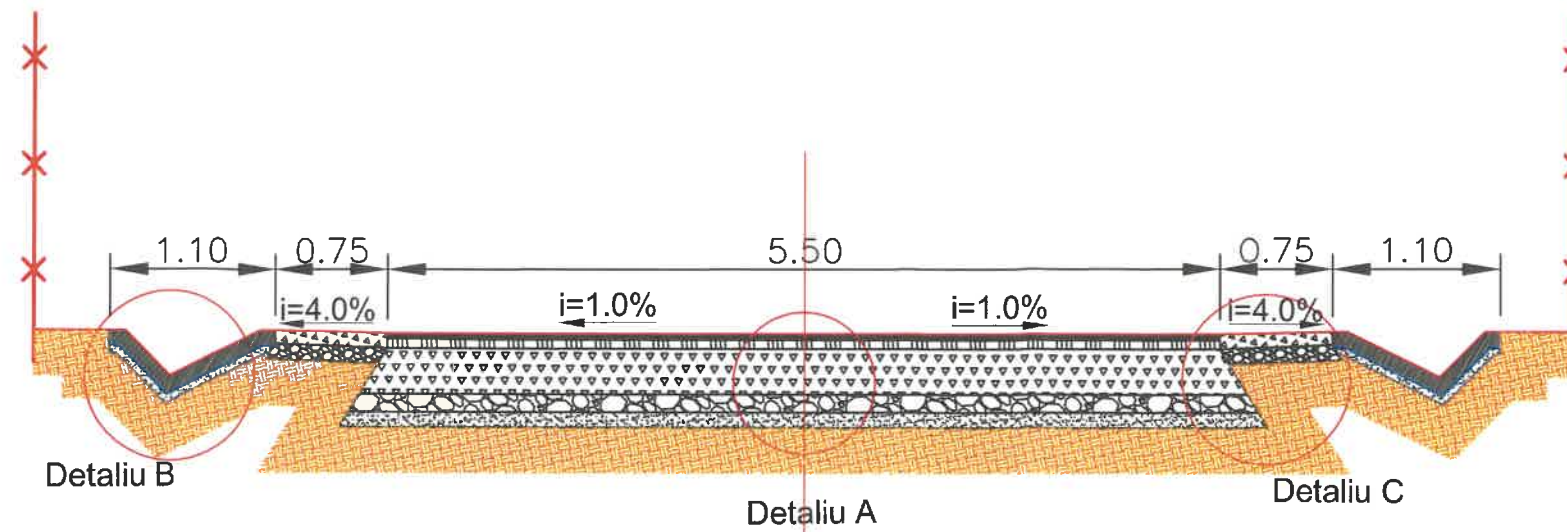


Rigola beton C25/30 - 10 cm
Nisip pilonat - 5 cm

BETON-C25/30
CLASA DE EXPUNERE-XF3
GRAD DE GELIVITATE-G100
RAPORT A/C-0.5
TIP DE CIMENT-CEM I 32,5/0-16
Ømaxim granula de agregat-32mm

- Strat de uzura, mixtura asfaltica BA16 - **4 cm**, conform AND 605-2014, SR EN 13108
- Strat de piatra (0-31.5mm) - **12 cm**, conform SR 13242+A1
- Strat de fundație, piatra sparta - **15 cm**, conform SR 13242+A1
- Nisip - **10 cm**

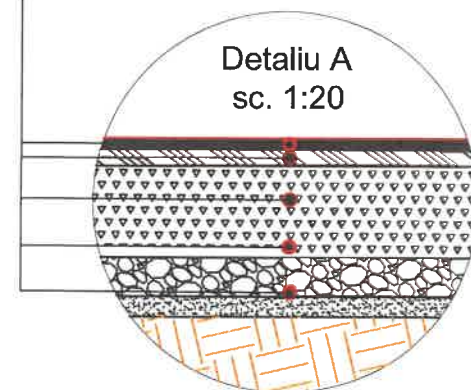


Detaliu C
sc. 1:20

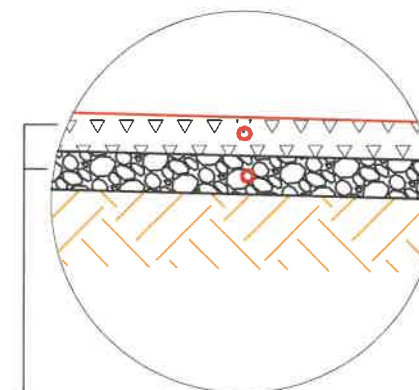


- Piatra sparta (0-40 mm) - **10 cm**
- Piatra sparta (0-31.5mm) - **10 cm**

VERIFICATOR EXPERT:	NUME	SEMNETURA	CERINȚA	REFERAT de verificare / RAPORT de expertiza tehnica titlu/numar/data
				Director: Trif Nicolae Viorel
				Beneficiar:
				U.A.T. COMUNA TARGUSOR, JUDEȚUL CONSTANȚA
				Proiect nr: 42/2354/ 46/2026
				Faza:
				D.A.L.I.
				Planșa nr.:
				D19
SPECIFICATIE	NUME	SEMNETURA	SCARA:	Titlu proiect.:
ȘEF PROIECT	ing.Nicuța Ștefan		1:50	MODERNIZARE DRUM COMUNAL DC 81,
PROIECTAT	ing.Nicuța Ștefan		DATA:	DIN COMUNA TARGUSOR, JUDEȚUL CONSTANȚA
DESENAT	ing.Hapițchi Vladislav		2026	Titlu planșa:
				PROFIL TRANSVERSAL TIP I


PROFIL TRANSVERSAL TIP II
SE APLICA: COMUNA TARGUSOR: SAT TARGUSOR STRADA DC 81 (L= 4321 m)

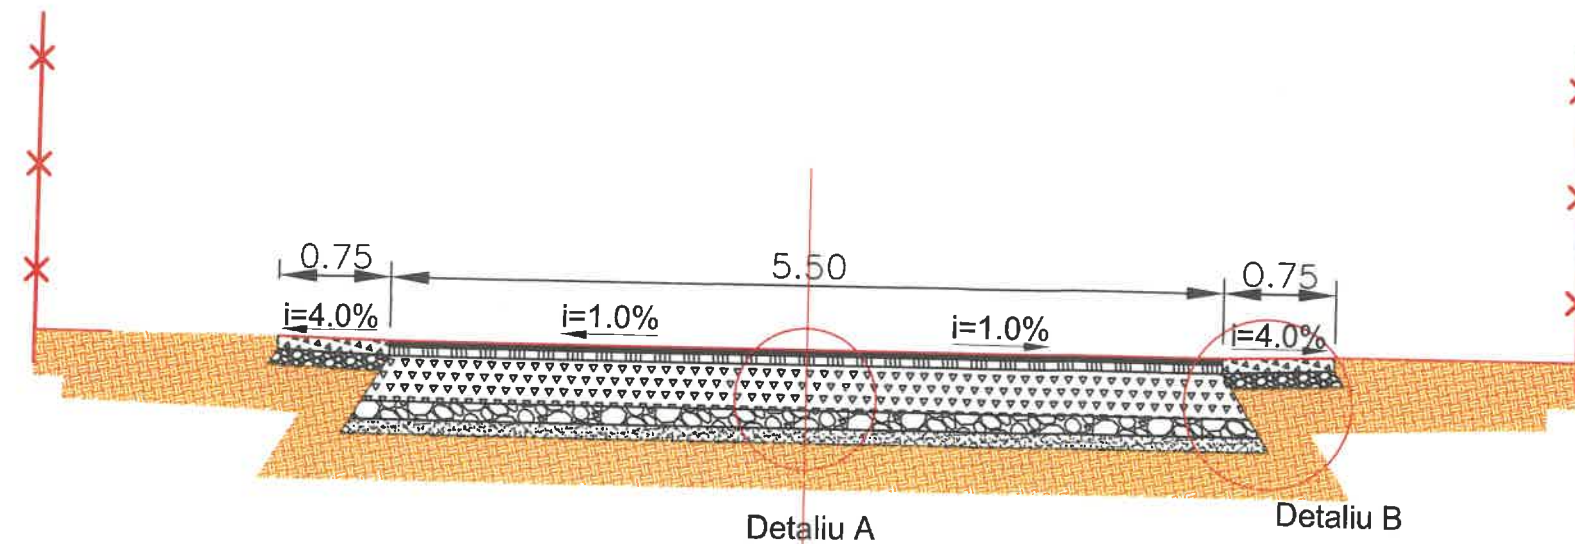

- Strat de uzura, mixtura asfaltica BA16 - **4 cm**, conform AND 605-2014, SR EN 13108
- Strat de piatra (0-31.5mm) - **12 cm**, conform SR 13242+A1
- Strat de fundație, piatra sparta - **15 cm**, conform SR 13242+A1
- Nisip - **10 cm**

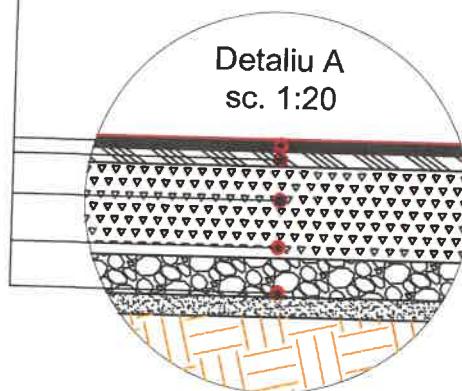

Detaliu B
sc. 1:20

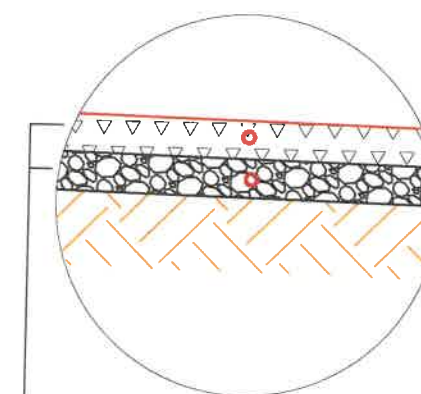

- Piatra sparta (0-40 mm) - **10 cm**
- Piatra sparta (0-31.5mm) - **10 cm**

VERIFICATOR EXPERT:	NUME	SEMNAȚURA	CERINȚA	REFERAT de verificare / RAPORT de expertiză tehnică titlu/număr/data
				Director: Trif Nicolae Viorel
				Beneficiar:
				U.A.T. COMUNA TARGUSOR, JUDEȚUL CONSTANȚA
				Proiect nr: 42/2354/ 46/2026
				Faza: D.A.L.I.
				Plansa nr.: D20
SPECIFICATIE	NUME	SEMNAȚURA	SCARA:	Titlu proiect:
ȘEF PROIECT	ing.Nicuța Ștefan		1:50	MODERNIZARE DRUM COMUNAL DC 81, DIN COMUNA TÂRGUȘOR, JUDEȚUL CONSTANȚA
PROIECTAT	ing.Nicuța Ștefan		DATA:	Titlu planșă:
DESENAT	ing.Hapițchi Vladislav		2026	PROFIL TRANSVERSAL TIP II

Diagram illustrating a cross-section of a foundation structure, likely a retaining wall or pier, featuring a circular opening. The structure is composed of several layers and materials:

- umplutura de pamant** (soil fill): The material surrounding the central opening.
- hidroizolatie** (waterproofing): A layer applied to the exterior face of the foundation.
- Structural Layers:** The foundation is built with multiple layers, including a base layer of stones or rubble, a middle layer of concrete or masonry, and a top layer of soil or gravel.
- Reinforcement:** A horizontal reinforcement layer is visible above the main structural body.

BETON-C30/37
CLASA DE EXPUNERE-XF3
GRAD DE GELIVITATE-G100
RAPORT A/C-0.5
TIP DE CIMENT-CEM I 32,5/0-16
Ømaxim granula de agregat-32mm

VERIFICATOR EXPERT:	NUME	SEMNTURA	CERINȚA	REFERAT de verificare / RAPOR de expertiză tehnică titlu număr planșă:	
				Director: Trif Nicolae Viorel	
 ANARECOM REGIOSERV PROIECTARE ȘI CONSULTANȚĂ		Sediu: Galați, Str. Romana, nr.208, Bl. ROKA RESIDENCE, Ap. 24 J17/776/2014, CF RO 32689710 Tel.: 0740 150 871 email: anarecom.regioserv@yahoo.ro			Beneficiar: U.A.T COMUNA TARGUSOR JUDETUL CONSTANTA
SPECIFICATIE	NUME	SEMNTURA	SCARA: 1:50	Titlu proiect: MODERNIZARE DRUM COMUNAL DC 81, DIN COMUNA TÂRGUȘOR, JUDETUL CONSTANTA	Proiect nr: 42/2354/ 46/2026
ȘEF PROIECT	ing.Nicuța Ștefan				
PROIECTAT	ing.Nicuța Ștefan		DATA: 2026	Titlu planșă: DETALIU PODET TUBULAR Ø1000 L=7,5M	Faza: D.A.L.I.
DESENAT	ing.Hapîtchi Vladislav				Planșă nr. D21