


Plan de amplasament si delimitare a imobilului

Scara 1:200

Nr.cadastral	Suprafata masurata a imobilului (mp)	Adresa imobilului
	96	Intravilan Moreni, UAT Moreni, STR. TEIS, judet DAMBOVITA
Carte funciară nr.	Unitatea Administrativ Teritoriala (UAT)	
	Moreni	

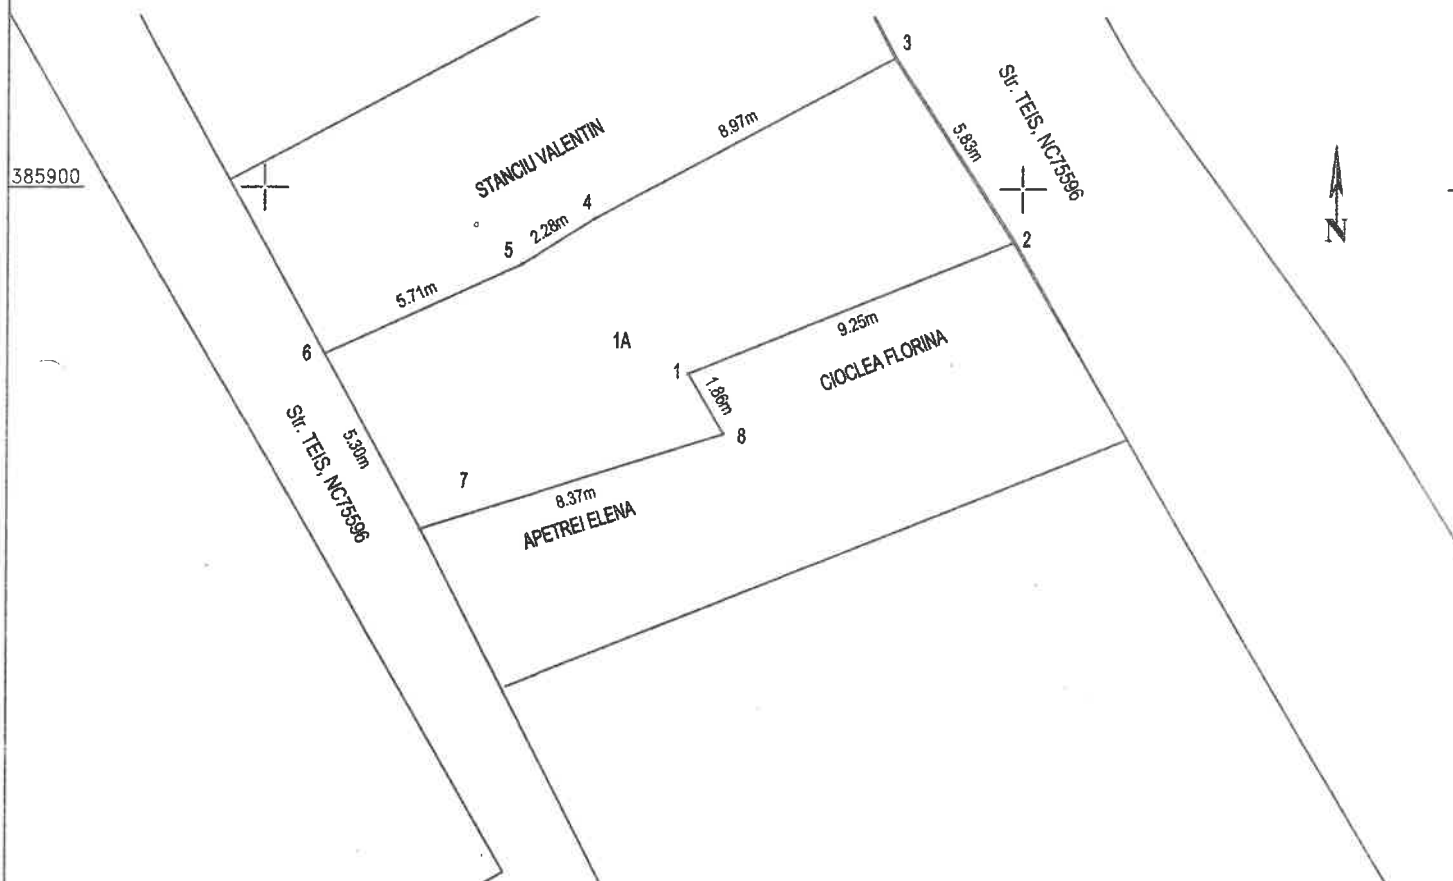

A. Date referitoare la teren

Nr. parcela	Categorie de folosinta	Suprafata (mp)	Mentiuni
1	A	96	N- STANCIU VALENTIN=16.96m; gard si lim.const. E- Str. TEIS, NC75596=5.83m; gard S- CIOCLEA FLORINA=11.11m; gard S- APETREI ELENA=8.37m; gard V- Str. TEIS, NC75596=5.30m; gard
TOTAL		96	NR. DE EVIDENTA:

B. Date referitoare la constructii

Cod	Destinatia	Suprafata construita la sol (mp)	Mentiuni

TOTAL

Suprafata totala masurata a imobilului = 96 mp

Suprafata din act = mp

Executant RIZEA IONELA, certificat de autorizare seria RO-DB-F nr. 0093, categoria C Confirm executarea masuratorilor la teren, corectitudinea intocmirii documentatiei cadastrale si corespundenta acesteia cu realitatea din teren. Semnatura _____ Data: 2026	Inspector Confirm introducerea imobilului in baza de date integrate si atribuirea numarului cadastral. Semnatura si parafa _____ Data _____
---	--