


Plan de amplasament si delimitare a imobilului
Scara 1: 500

Nr. cadastral	Suprafata masurata a imobilului (mp)	Adresa imobilului
	3502	intravilan Chisineu-Cris,
Nr. Cartea Funciara		Unitatea Administrativ Teritoriala (UAT):
309549		Chisineu-Cris

Anexa nr.10*
(Anexa nr.16 la regulament)

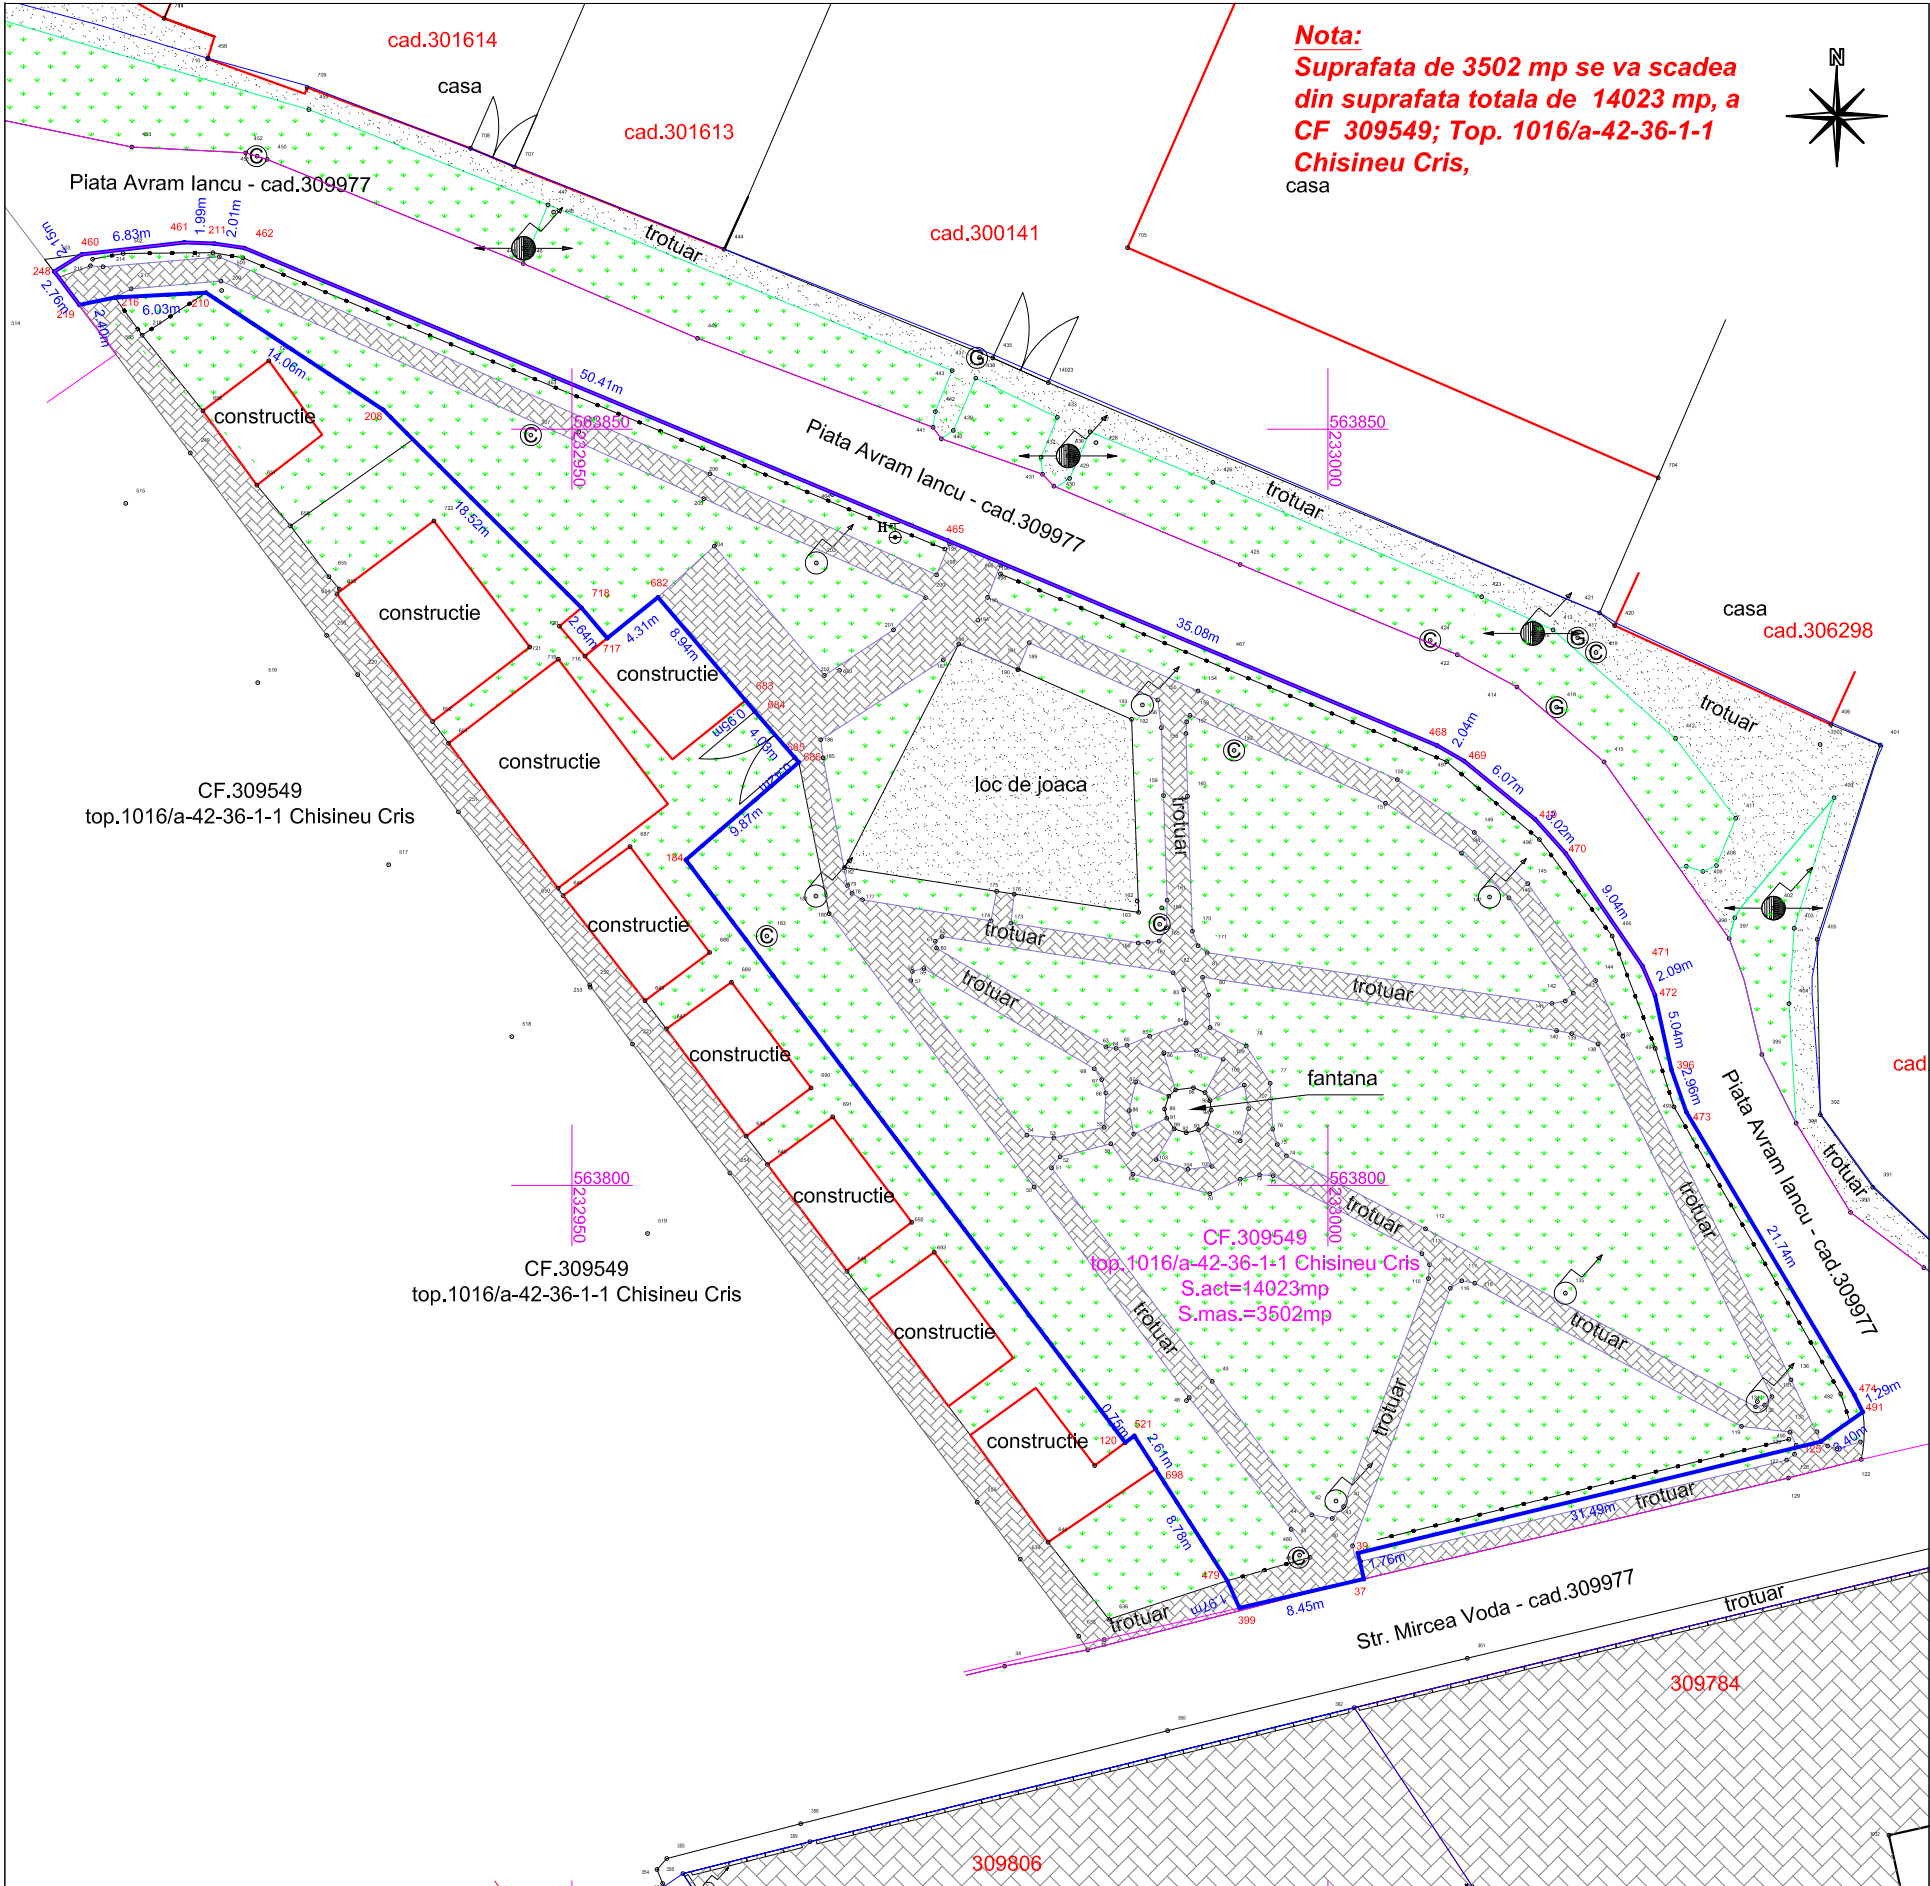

Parcela (mas.)

Nr. Pct.	Coordonate pct.de contur		Lungimi laturi D(i,i+1)
	X [m]	Y [m]	
462	563861.979	232928.331	2.008
211	563862.269	232926.344	1.987
461	563862.351	232924.359	6.828
460	563861.556	232917.577	2.145
248	563860.422	232915.756	2.762
219	563858.220	232917.424	2.397
216	563858.703	232919.772	6.029
210	563859.024	232925.792	14.055
208	563851.276	232937.519	18.523
718	563838.189	232950.627	2.640
717	563836.178	232952.337	4.310
682	563838.881	232955.694	8.942
683	563832.063	232961.480	0.954
684	563831.333	232962.094	4.028
685	563828.288	232964.731	0.417
686	563827.972	232965.003	9.869
184	563821.522	232957.533	48.261
120	563782.990	232986.591	0.755
521	563783.441	232987.196	2.606
698	563781.247	232988.603	8.783
479	563773.854	232993.344	1.971
399	563772.056	232994.151	8.450
37	563773.970	233002.381	1.763
39	563775.687	233001.982	31.490
125	563783.050	233032.599	3.404
491	563785.010	233035.382	1.290
474	563786.167	233034.812	21.739
473	563804.855	233023.706	2.964
396	563807.650	233022.719	5.038
472	563812.570	233021.634	2.087
471	563814.488	233020.811	9.043
470	563821.960	233015.717	3.017
410	563824.210	233013.707	6.071
469	563828.057	233009.010	2.043
468	563829.074	233007.238	35.081
465	563842.624	232974.879	50.412
S(mas.)=3502.26mp P=334.162m			

SC TERRA LINK SRL, Certificat de autorizare, clasa III, seria RO-B-J, nr.3384/2026; prin Ing. Vasilescu Lucian Dinu, Certificat de autorizare, cat.B, seria RO-AR-F, nr.0144/24.05.2018

A. Date referitoare la teren

Nr. parcela	Categoria de folosinta	Suprafata masurata (mp)	Mentiuni
1	CC	3502	neimprejmuat

B. Date referitoare la constructii

Cod	Destinatia	Suprafata construita la sol (mp)	Mentiuni
-	-	-	-
-	-	-	-
-	-	-	-
Total		-	-

Suprafata totala masurata a imobilului = 3502 mp
Suprafata totala din act = 14023 mp

Executant:SC TERRA LINK SRL

Confirm executarea masuratorilor in teren, corectitudinea intocmirii documentatiei cadastrale si corespondenta acestora cu realitatea din teren.

Semnatura si stampila

Data: 03.08.2026

Inspector

Confirm introducerea imobilului in baza de date integrata si atribuirea numarului cadastral

Semnatura si parafa
Data:.....