


Anexa Nr. 17

Nr.cadastral	Suprafata masurata a imobilului (mp)	Adresa imobilului
300402	1445	Intravilan, Loc. NADAB, Str. VASILE SECHEL, Nr.13, judet ARAD
Nr. carte funciara		Unitatea Administrativ Teritoriala (UAT)
300402		CHISINEU-CRIS

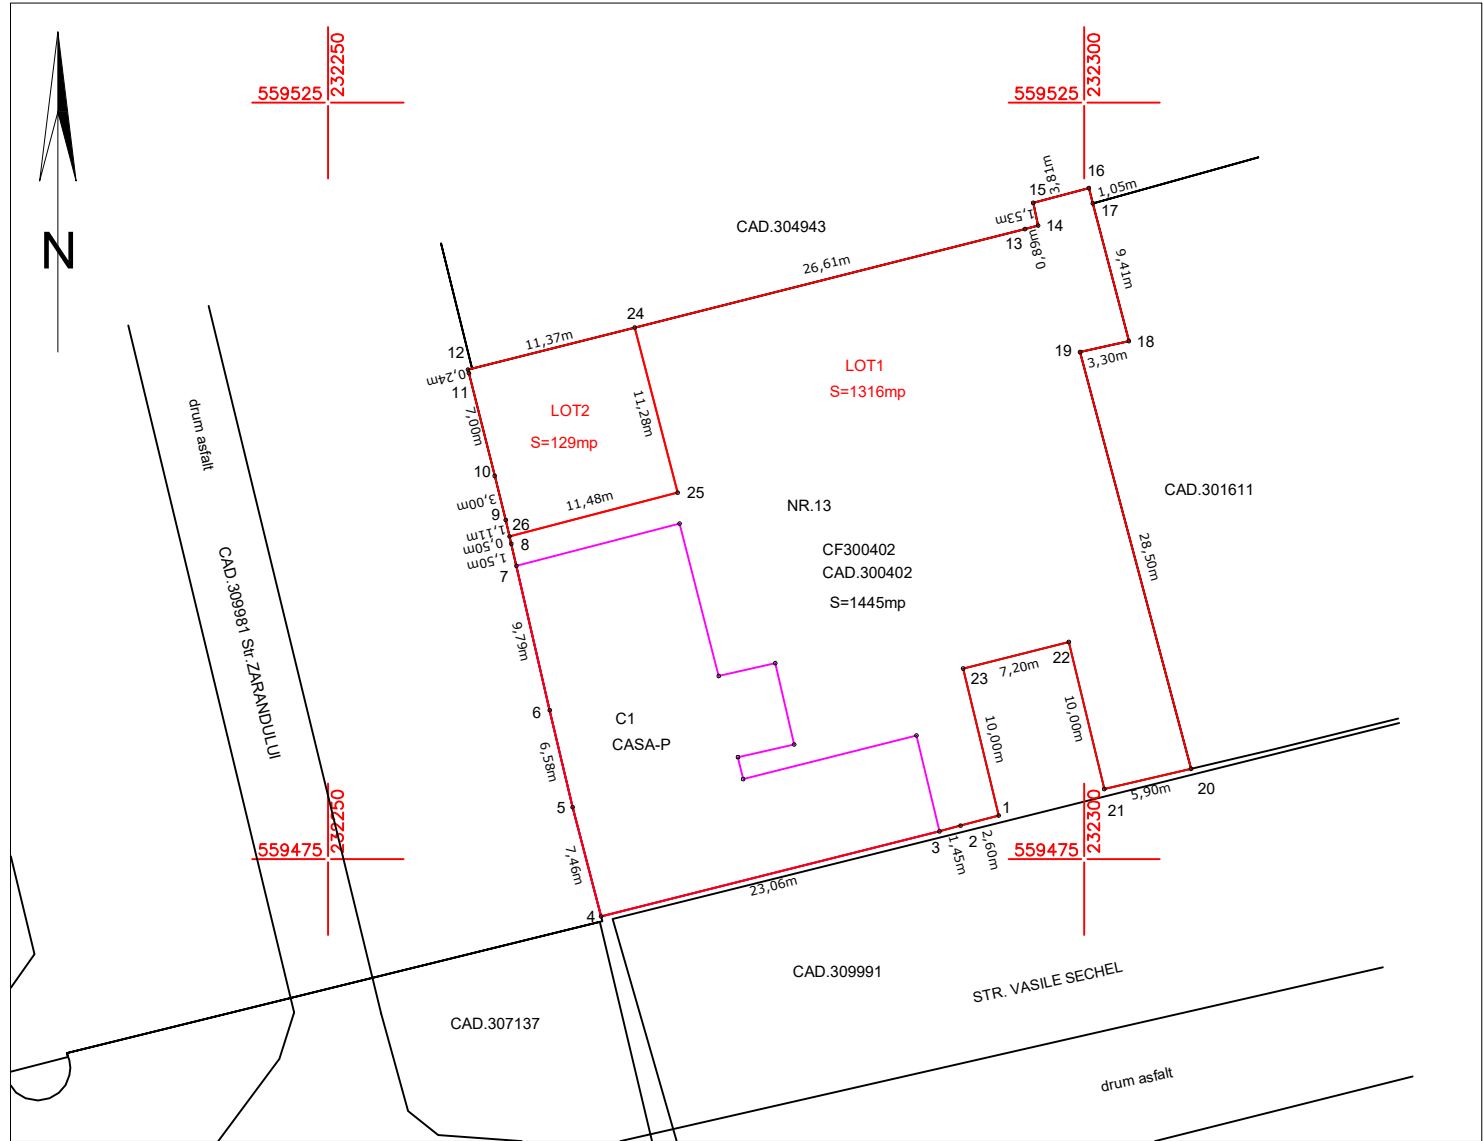

DEZLIPIRE imobil

Situatia actuala –(inainte de dezlipire)				Situatia viitoare – (dupa dezlipire)			
Nr. CAD	Suprafata(mp)	Categoria de folosinta	Descrierea imobilului	Nr. cadastral	Suprafata (mp)	Categoria de folosinta	Descrierea imobilului
300402	1445	Cc	Imobil intravilan , imprejmuit partial cu garduri mixte si constructii		1316	Cc	LOT 1, Imobil intravilan , partial imprejmuit
					129	Cc	LOT 2, Imobil intravilan , partial imprejmuit
Total	1445	-	-	-	1445	-	-

Executant GRAMA O.OVIDIU-GABRIEL-GEODEZ

Aut. cat. B, Seria RO-AR-F-nr. 0149

Confirm executarea masuratorilor la teren, corectitudinea intocmirii documentatiei cadastrale si corespondenta acesteia cu realitatea din teren.

Semnatura si stampila

Data: 03.09.2026

Ovidiu-Gabriel Grama

Ovidiu-Gabriel Grama
c=RO, st=Arad, l=Vladimirescu,
serialNumber=201104209OGG7,
o=Grama O. Ovidiu-Gabriel-Geodez, ou=ANCP; B, AR, 0149,
email=og_grama@yahoo.com,
sn=Grama, givenName=Ovidiu-Gabriel, cn=Ovidiu-Gabriel Grama
2026.09.15 08:48:04 +03'00'

Inspector

Confirm introducerea imobilului in baza de date si atribuirea numarului cadastral.

Semnatura si parafa

Data _____


Stampila BCPI

Plan de amplasament si delimitare a imobilului

Scara 1:500

Anexa nr.16

Nr.cadastral	Suprafata masurata a imobilului (mp)	Adresa imobilului
	1316	Intravilan, Loc. NADAB, Str. VASILE SECHEL, Nr.13, judet ARAD
Nr. carte funciara	Unitatea Administrativ Teritoriala (UAT)	
	Chisineu-Cris	

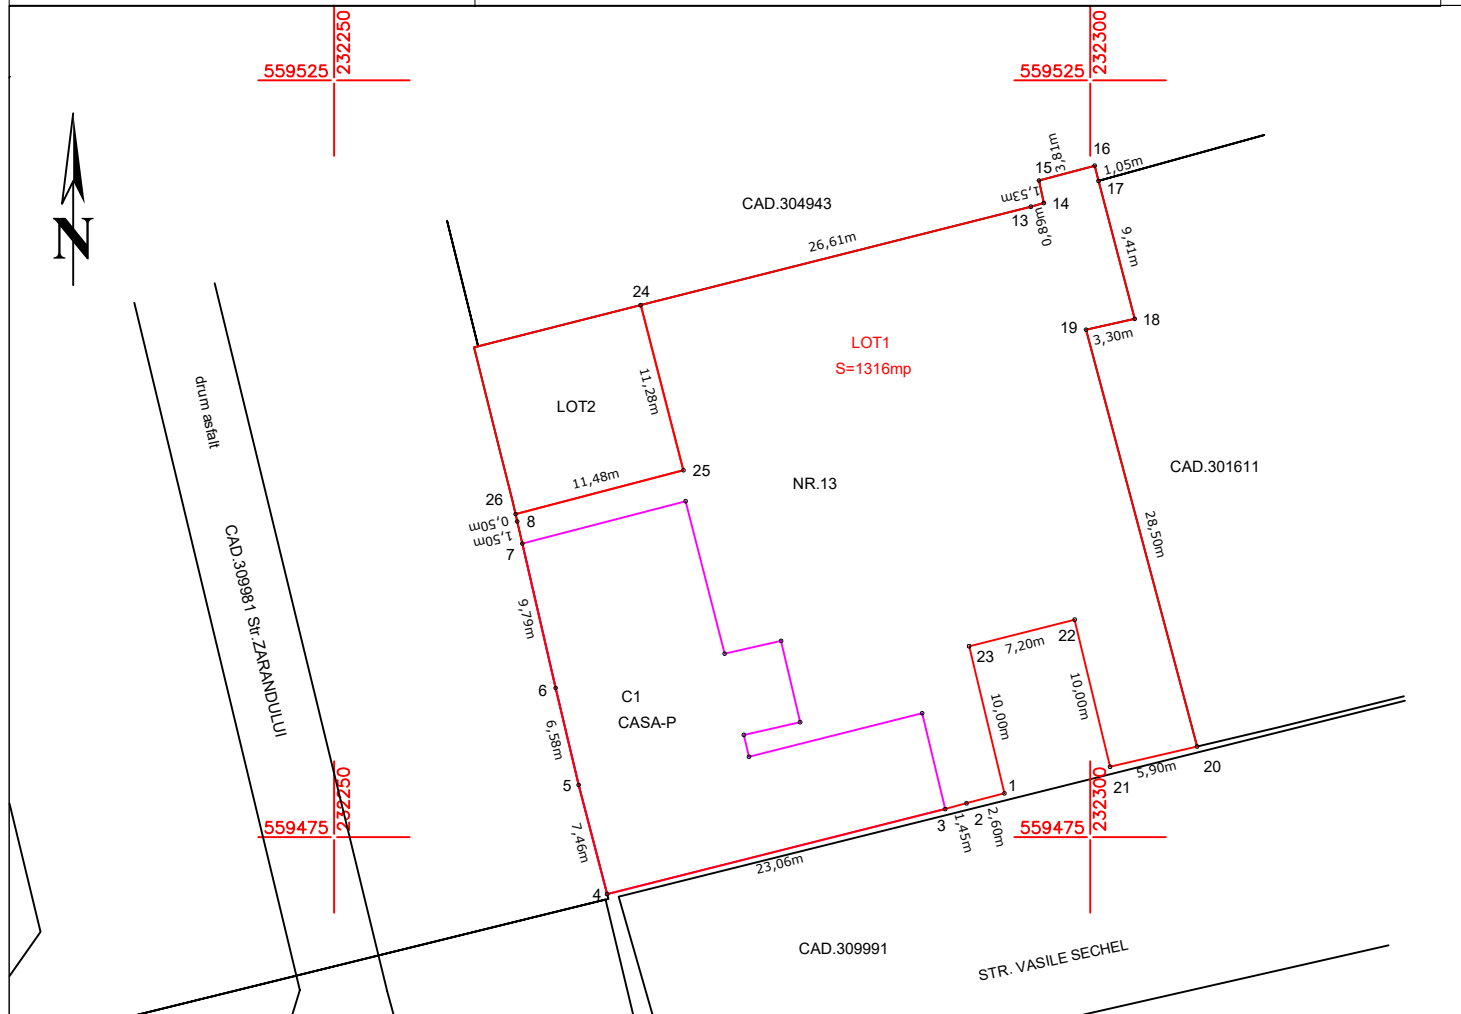

A. Date referitoare la teren

Nr. parcela	Categorie de folosinta	Suprafata (mp)	Mentiuni
1	Cc	1316	LOT1- Imobil intravilan, imprejmuit partial.
TOTAL		1316	

B. Date referitoare la constructii

Cod constr.	Destinatia	Suprafata construita la sol (mp)	Mentiuni
C1	CL	368	Casa-P, Sdesf=368mp.
TOTAL		368	


Suprafata totala masurata a imobilului = 1316mp
Suprafata din act =1316mp

Executant GRAMA O.OVIDIU-GABRIEL-GEODEZ Aut. cat. B, Seria RO-AR-F-nr. 0149 Confirm executarea masuratorilor la teren, corectitudinea intocmirii documentatiei cadastrale si corespondenta acestuia cu realitatea din teren Semnatura si stampila Data: 03.09.2026 Ovidiu-Gabriel Grama Ovidiu-Gabriel Grama c=RO, st=Arad, l=Vladimirescu, serialNumber=201104209OGG7, o=Grama O. Ovidiu-Gabriel-Geodez, ou=ANCP: B, AR, 0149, email=og_grama@yahoo.com, sn=Grama, givenName=Ovidiu-Gabriel, cn=Ovidiu-Gabriel Grama 2026.09.15 08:48:23 +03'00'		Inspector Confirm introducerea imobilului in baza de date si atribuirea numarului cadastral. Semnatura si parafa Data _____ Stampila BCPI
---	--	--

Plan de amplasament si delimitare a imobilului
Scara 1:500

Anexa nr.16

Nr.cadastral	Suprafata masurata a imobilului (mp)	Adresa imobilului
	129	Intravilan, Loc. NADAB, Str. VASILE SECHEL, Nr.13, judet ARAD
Nr. carte funciara		Unitatea Administrativ Teritoriala (UAT)
		Chisineu-Cris

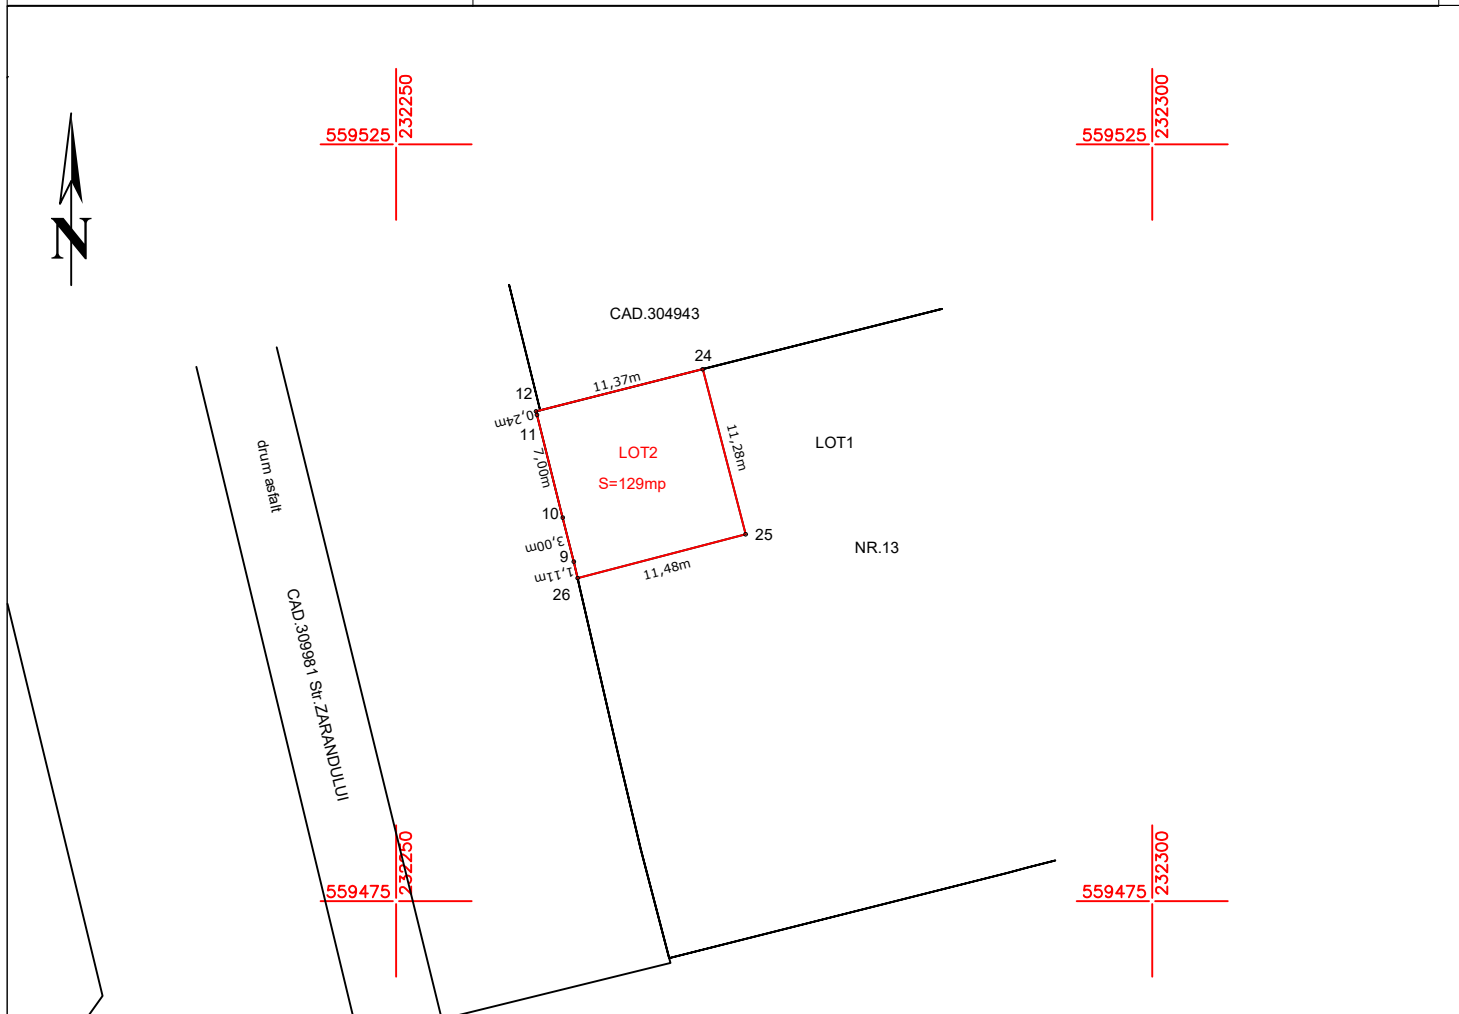

A. Date referitoare la teren

Nr. parcela	Categorie de folosinta	Suprafata (mp)	Mentiuni
1	Cc	129	LOT2- Imobil intravilan, imprejmuit partial.
TOTAL		129	

B. Date referitoare la constructii

Cod constr.	Destinatia	Suprafata construita la sol (mp)	Mentiuni
TOTAL			

Suprafata totala masurata a imobilului = 129mp
Suprafata din act =129mp

Executant GRAMA O.OVIDIU-GABRIEL-GEODEZ Aut. cat. B, Seria RO-AR-F-nr. 0149 Confirm executarea masuratorilor la teren, corectitudinea intocmirii documentatiei cadastrale si corespondenta acesteia cu realitatea din teren		Inspector Confirm introducerea imobilului in baza de date si atribuirea numarului cadastral.	
Semnatura si stampila	Ovidiu-Gabriel Grama	Semnatura si parafa	
Data: 03.09.2026		Data	
		Stampila BCPI	