PLAN DE SITUATIE

Scara: 1:500

Amplasament: Mun. Câmpina, Aleea Arinului, f.n.,
Tarla 48, Parcela 2249 parțial, Jud. Prahova - Intravilan.


Proprietar: **MUNICIPIUL CÂMPINA - Domeniu privat**


S teren din măsurători = 1044 mp - contur 1,2,3,...,19,20,1.

ANEXA NR. 2
la H.C.L. nr 154
29 OCT. 2026
Președintele ședinței,
Consilier,
Andrei LUCIAN

ROMÂNIA
JUD. PRAHOVA MUNICIPIUL CÂMPINA
CONSILIUL LOCAL

INCADRARE IN ZONA Sc. 1:5000

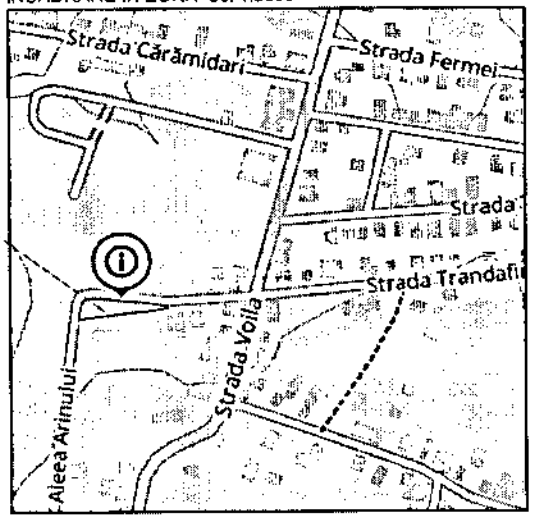

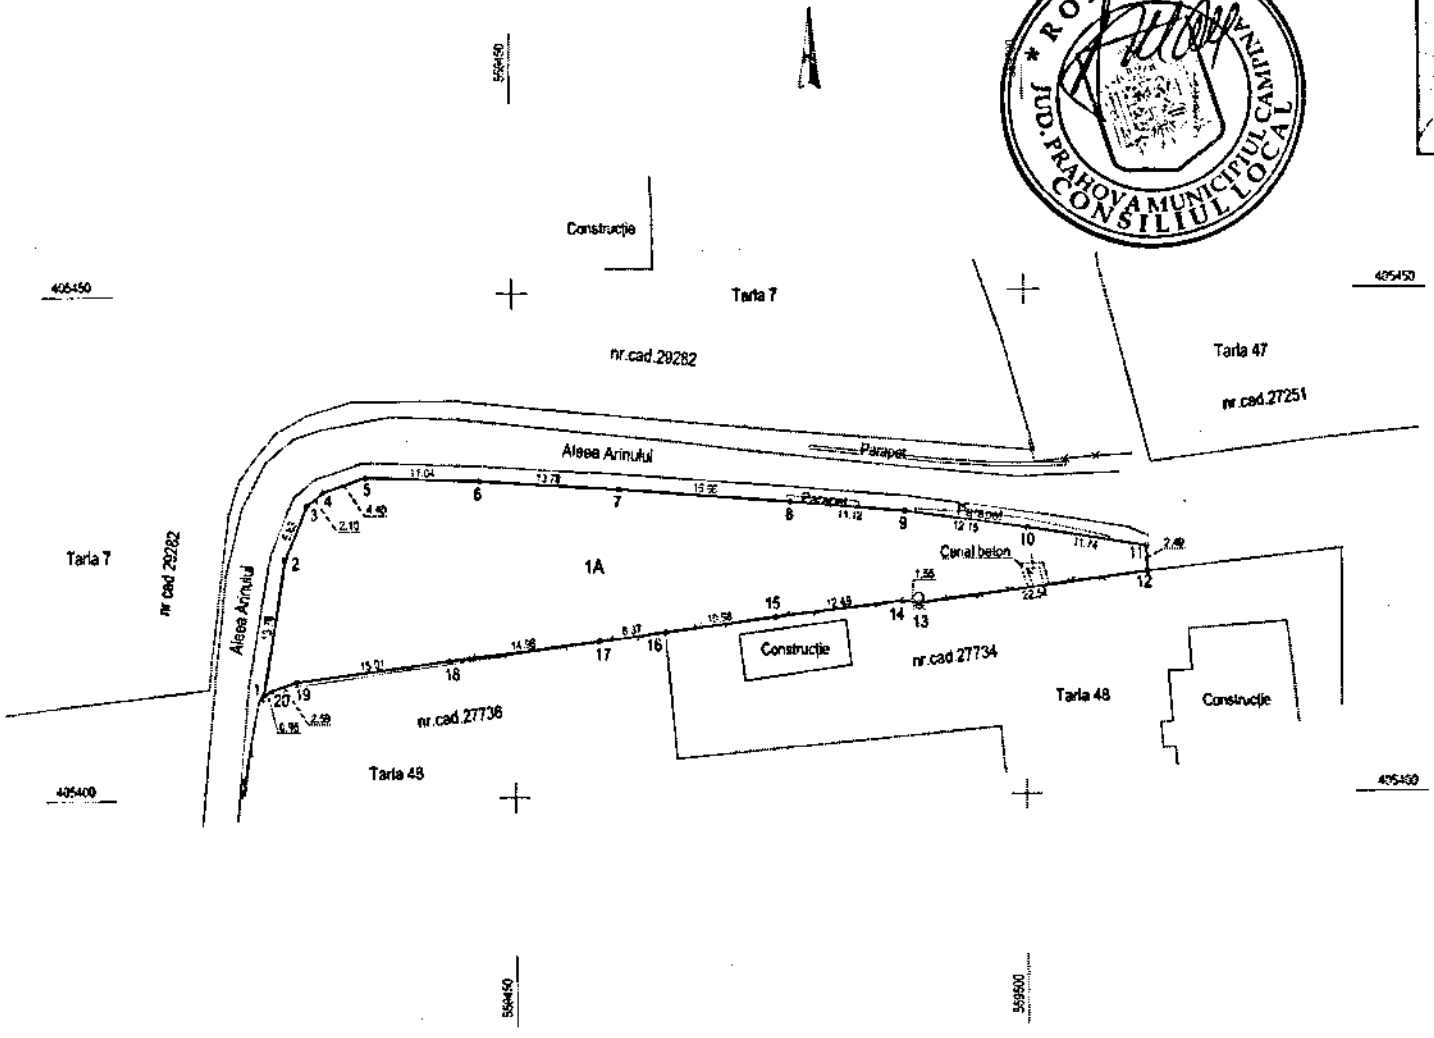

Hotarele au fost identificate de către proprietar.

Întocmit: Ing. Doina Stoicescu

Data: 24.08.2026

Doina Stoicescu