
Plan de amplasament si delimitare a imobilului

Scara 1:2000

Nr. cadastral	Suprafata masurata a imobilului	Adresa imobilului
51010	8020 mp	localitatea Tamasesti, extravilan

Cartea Funciara nr.		U.A.T.	ARINIS

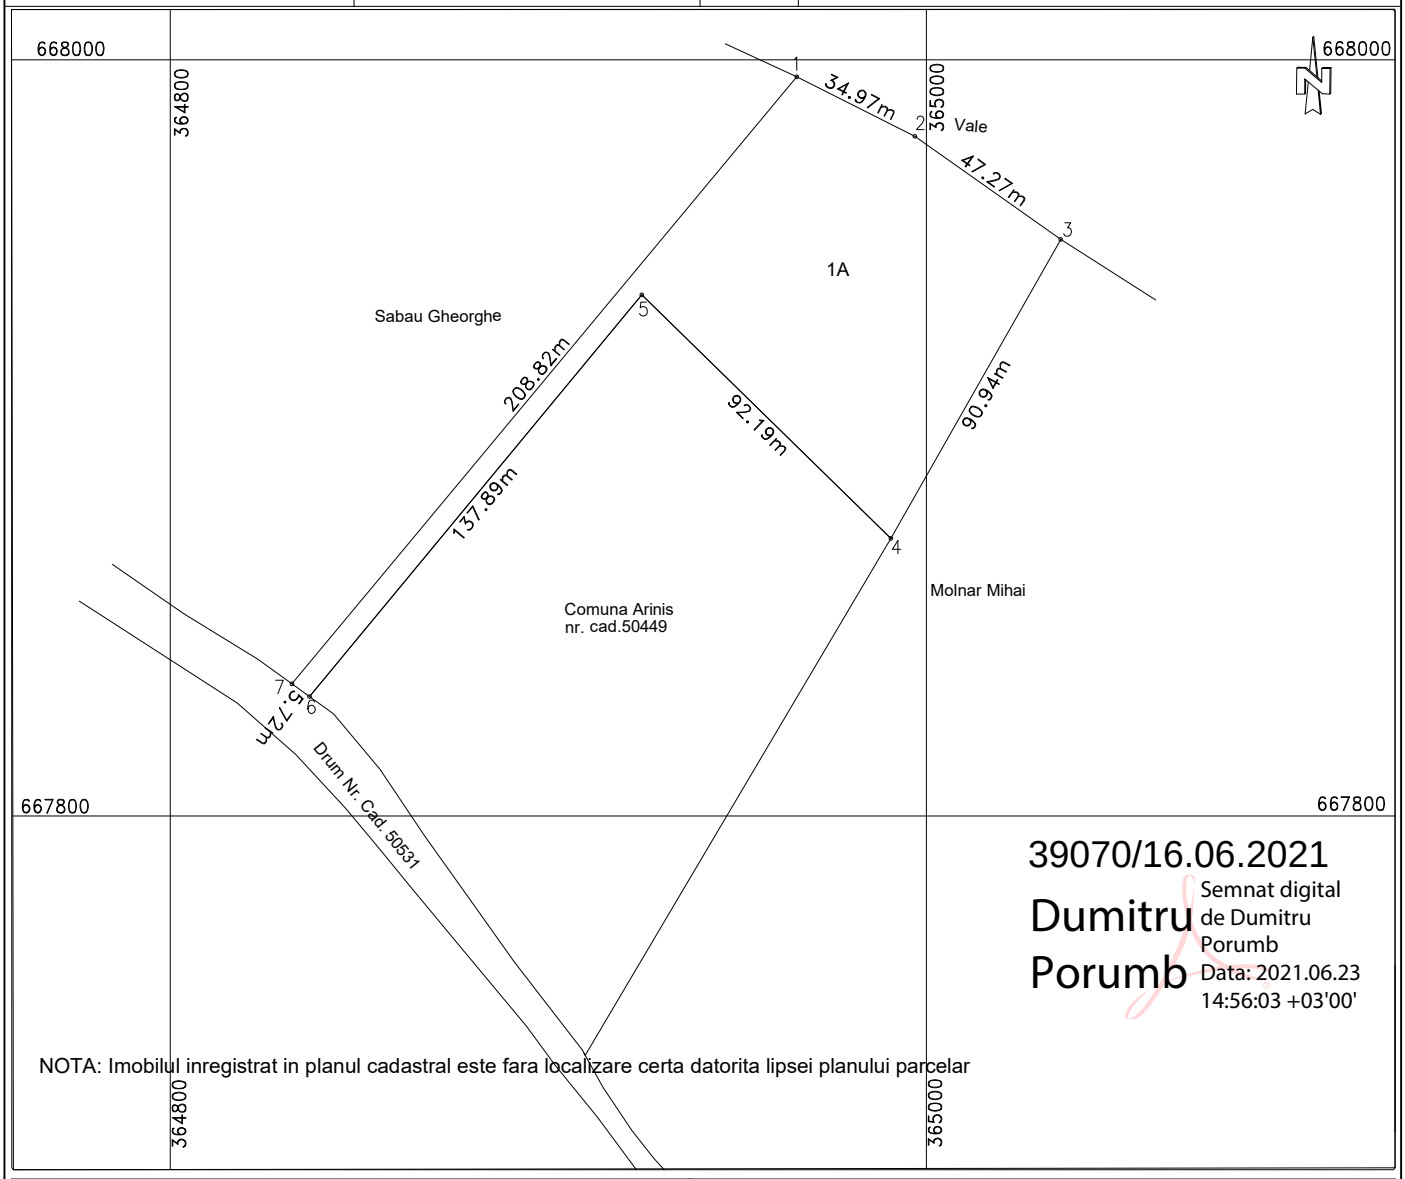

39070/16.06.2021

Dumitru Porumb

Semnat digital de Dumitru Porumb
Data: 2021.06.23 14:56:03 +03'00'

NOTA: Imobilul inregistrat in planul cadastral este fara localizare certa datorita lipsei planului parcelar

A. Date referitoare la teren

Nr. parcela	Categorie de folosinta	Suprafata [mp]	Valoare de imp. [Lei]	Mentiuni
1	Arabil	8020		Teren neimprejmuit
-	-	-		-
TOTAL		8020		

B. Date referitoare la constructii

Cod Constr.	Destinatia	Suprafata construita la sol [mp]	Mentiuni
TOTAL			

Suprafata totala masurata a imobilului = 8020 mp

Suprafata din act = 8020 mp

Executant,
ing. MOCA Lucian Ionut
categoria B, seria RO-MM-F, nr.258

MOCA LUCIAN-IONUT

Digitally signed by MOCA LUCIAN-IONUT
Date: 2021.06.16 09:47:55 +03'00'

Confirm executarea masuratorilor la teren, corectitudinea intocmirii docmentatiei cadastrale si corespondenta acesteia cu realitatea din teren

Data: 04.05.2021

Inspector

Confirm introducerea in baza de date inregistrata si atribuirea numarului cadastral