

Obiectivul: Formatia Ac. Varsolt - Crasna amonte
Obiectul: Reprofilare Valea Ponita com. Horoatu Crasnei

Protocol Primaria Horoatu Crasnei 2023

Lista cu cantitati de lucrari pe categorii de lucrari

Devizul: Reprofilare Valea Ponita in comuna Horoatu Crasnei						
SECTIUNEA TEHNICA				SECTIUNEA FINANCIARA		
Nr	Simbol	Capitolul de lucrari	UM	Cantitatea	Pretul unitar (Lei)	Pretul total (Lei)
1.1	20000087	Excavator hidraulic pe senile de 0.81-1.2 mc cu echipament draglina	ora	100	0	0
				Utilaj:	0	0
1.2	TSG03A1	Defrisarea manuala a suprafetelor impadurite cu tufisuri si arbusti cu diametrul de pana la 10 cm, inclusiv transportarea materialului lemnos in gramezi, in afara sau in zona lucrarilor fara	100 mp	15	360.95	5414.2
				Material:	0	0
				Manopera:	360.95	5414.25
				Utilaj:	0	0
				Transport:	0	0
1.3	TsC04XC	Sapatura mecanica cu excavatorul pe senile de 0,71-1,25 mc cu motor termic si comanda hidraulica in pamant cu umiditate naturala teren cat III descarcare in depozit	100m c	55	0	0
				Material:	0	0
				Manopera:	0	0
				Utilaj:	0	0
				Transport:	0	0
1.4	TsG05XA	Doborarea cu ferestraul mecanic a arborilor de rasinoase foioase tari si foioase moi inclusiv transportarea manuala a materialului lemnos in depozite in afara sau in zona lucrarilor arborii fiind de esenta	buc	25	67.19	1679.75
				Material:	0	0
				Manopera:	67.19	1679.75
				Utilaj:	0	0
				Transport:	0	0
1.5	TRA01A50P	Transportul rutier al pamantului sau molozului cu autobasculanta dist.=50 km	tona	60	0	0.02
				Material:	0	0
				Manopera:	0	0.02
				Utilaj:	0	0
				Transport:	0	0
1.6	Manopera	inginer supraveghere	buc	60	35.18	2110.8
				Manopera:	35.18	2110.8
1.7	NMB320511	Mecanic exploatare utilaje	ora	260	35.18	9146.8
				Material:	0	0
				Manopera:	35.18	9146.8
				Utilaj:	0	0
				Transport:	0	0
1.8	7403	Incarcator frontal pe pneuri pana la 1 mc	ora	40	0	0
				Utilaj:	0	0
1.9	20017742	Benzina auto co-12-75	l	30	6.5	195
				Material:	6.5	195
				Transport:	0	0
1.10	6202380	Ulei sintetic	l	1	100	100
				Material:	100	100
				Transport:	0	0
1.11	20017735	Motorina pentru motor diesel Id - 25 - gr- Utilaj-1600 litri excavator; 200 litri - incarcator frontal; 200 litri transport	l	2000	6.7	13400
				Material:	6.7	13400
				Transport:	0	0

1.1	Material	Ad Blue	buc	100	2.5	250
2				Material:	2.5	250
				Transport:	0	0

Total ore manopera (ore)	521.65
Total greutate materiale (tone)	2.03

	Material	Manopera	Utilaj	Transport	Total
Total Cheltuieli Directe	13945	18351.62	0	0	32296.62

Alte cheltuieli directe						
Coeficient	Valoare	Material	Manopera	Utilaj	Transport	Total
Contributia	0.0225	0	412.91	0	0	412.91

	Material	Manopera	Utilaj	Transport	Total
Total Cheltuieli Directe	13945	18764.53	0	0	32709.53
Cheltuieli	10,00%				3270.95
Profit	5,00%				1635.48

Total Deviz fara TVA	37615.96
----------------------	----------

Total General fara TVA	37615.96
TVA (19%)	7147.03
TOTAL GENERAL (Lei)	44762.99

Cursul de referinta: 4.5177 Lei/Euro, din data de 2016-06-07

Raport generat cu programul WinDocDeviz, creat de Softmagazin; www.deviz.ro;

S.G.A. Jela
Sef S.H. Crova
Ing. Jela Petrică

Primăria Horodului Cuvae

Primăria Horodului Cuvae atestă
corectitudinea și exactitatea lucrărilor
de depunere.

Obiectivul: Formatia Ac. Varsolt - Crasna amonte
Obiectul: Reprofilare Valea Ponita com. Horoatu Crasnei

Lista cuprinzand consumurile cu mana de lucru

18 Ianuarie 2023

Nr	Simbol	Denumirea meseriei	Cantitatea	Pretul unitar (Lei)	Pretul total (Lei)
1	100121	Fasonator categoria a II-a	38.77	35.18	1364.1
2	Manopera	inginer supraveghere	60	35.18	2110.8
3	21921	Masinist utilaje constructii categoria a II-a	2.8	35.18	98.5
4	320511	Mecanic exploatare utilaje	260	35.18	9146.8
5	39921	Muncitor deservire categoria a II-a	153.9	35.18	5414.2
6	29911	Muncitor deservire constructii masini categoria I	0	35.18	0.02
7	320551	Muncitor necalificat categoria a II-a	6.17	35.18	217.24
TOTAL Lei:					18351.67

Raport generat cu programul WinDocDeviz, creat de Softmagazin; www.deviz.ro;

SG A Solay
14 f. Strai Petric


Primaria Horoatu Crasnei

Obiectivul: Formatia Ac. Varsolt - Crasna amonte
Obiectul: Reprofilare Valea Ponita com. Horoatu Crasnei

Lista cuprinzand consumurile de ore de functionare a utilajelor de constructii

18 Ianuarie 2023

Nr	Simbol	Denumirea utilajului de constructii	Cantitatea	Pretul unitar (Lei)	Pretul total (Lei)
1	20000087	Excavator hidraulic pe senile de 0.81-1.2 mc cu echipament draglina	100	0	0
2	3502	Excavator pe senile cu o cupa cu motor termic 0.71-1.25mc	77	0	0
3	7608	Fierastrau mecanic cu lant tip drujba-6u 3cp	2.8	0	0
4	7403	Incarcator frontal pe pneuri pana la 1 mc	40	0	0
TOTAL Lei:					0

Raport generat cu programul WinDocDeviz, creat de Softmagazin; www.deviz.ro;

J.G. A. Jalej
Ing. Irina Petric


Primara Horoatu Crasnei

Obiectivul: Formatia Ac. Varsolt - Crasna amonte
Obiectul: Reprofilare Valea Ponita com. Horoatu Crasnei

Lista cuprinzand consumurile de resurse materiale

18 Ianuarie 2023

Nr	Simbol	Denumirea resursei materiale	Furnizo rul	Canti tatea	UM	Pretul unitar (Lei)	Pretul total (Lei)	Greu tate	Cost transport (Lei)
1	Material	Ad Blue	Depozit	100	buc	2.5	250	0	0
2	20017742	Benzina auto co-12-75	Pret de referinta	30	l	6.5	195	0.03	0
3	20017735	Motorina pentru motor diesel Id - 25 - gr-Utilaj-1600 litri excavator; 200 litri -incarcator frontal; 200 litri transport deservent	Pret de referinta	2000	l	6.7	13400	2	0
4	6202380	Ulei sintetic	Pret de referinta	1	l	100	100	0	0
TOTAL Lei:								13945	
Greutate:								2.03	

Raport generat cu programul WinDocDeviz, creat de Softmagazin; www.deviz.ro;

S. G. A. Soley
Ing. Stan Petrică

Primaria Horoatu Crasnei

Obiectivul: Formatia Ac. Varsolt - Crasna amonte
Obiectul: Reprofilare Valea Ponita com. Horoatu Crasnei

Lista cuprinzand consumurile de ore de functionare a utilajelor de constructii

18 Ianuarie 2023

Nr	Simbol	Denumirea utilajului de constructii	Cantitatea	Pretul unitar (Lei)	Pretul total (Lei)
1	20000087	Excavator hidraulic pe senile de 0.81-1.2 mc cu echipament draglina	100	0	0
2	3502	Excavator pe senile cu o cupa cu motor termic 0.71-1.25mc	77	0	0
3	7608	Fierastrau mecanic cu lant tip drujba-6u 3cp	2.8	0	0
4	7403	Incarcator frontal pe pneuri pana la 1 mc	40	0	0
TOTAL Lei:					0

Raport generat cu programul WinDocDeviz, creat de Softmagazin; www.deviz.ro;

S.G.A. Soley

Ing. STAN PETRIOT

Primăria Horoatu Crasnei

Obiectivul: Formatia Ac. Varsolt - Crasna amonte
Obiectul: Reprofilare Valea Ponita com. Horoatu Crasnei

Lista cuprinzand costurile privind transporturile

18 Ianuarie 2023

Nr	Simbol	Tipul de transport	Tone transportate	Pretul unitar (Lei)	Pretul total (Lei)
1	8888989	Transportul rutier al pamintului sau molozului cu autobasculanta distanta =50 km	60	0	0
TOTAL Lei:					0

Raport generat cu programul WinDocDeviz, creat de Softmagazin; www.deviz.ro;

S.G.A. Salaj
ing. STAN PETRICĂ


Primăria Horoatu Crasnei

CALCUL VOLUME DE TERASAMENTE

PROFIL	DISTANT A INTRE PROFILE	DISTANTA APLICATA	Sapatura (extras din profile)	SUPRAFATA UMPLUTUR A DE PAMINT (extras din	VOLUM SAPATURA	VOLUM UMPLUTUR A
	m	m	mp	mp	mc	mc
1	204	102	6,80		693,60	
2	178	191	3,10		592,10	
3	188	183	2,70		494,10	
4	176	182	3,47		631,54	
5	248	212	3,10		657,20	
6	224	236	1,82		429,52	
7	132	178	3,10		551,80	
8	133	133	0,86		113,95	
9	147	140	1,74		243,60	
10	224	186	1,11		205,91	
11	49	137	2,61		356,27	
12	167	108	3,47		374,76	
13	0	84	2,10		175,35	
TOTAL	2070,00	2070,00			5519,69	0,00

TOTAL SAPATURA 5519,69
TOTAL UEMPLUTURA 0,00
DIFERENTE DE TRANSPORTAT 5519,69 mc


Data: Ianuarie 2023

Intocmit
ing. Stroi Razvan


Plan de situatie
Com. Horoatu Crasnei, loc. Hurez, p. Ponita









Profil Longitudinal
Com. Horoatu Crasnei, loc. Hurez, p. Ponita
scara lungimilor 1: 5000
scara cotelor 1: 1000

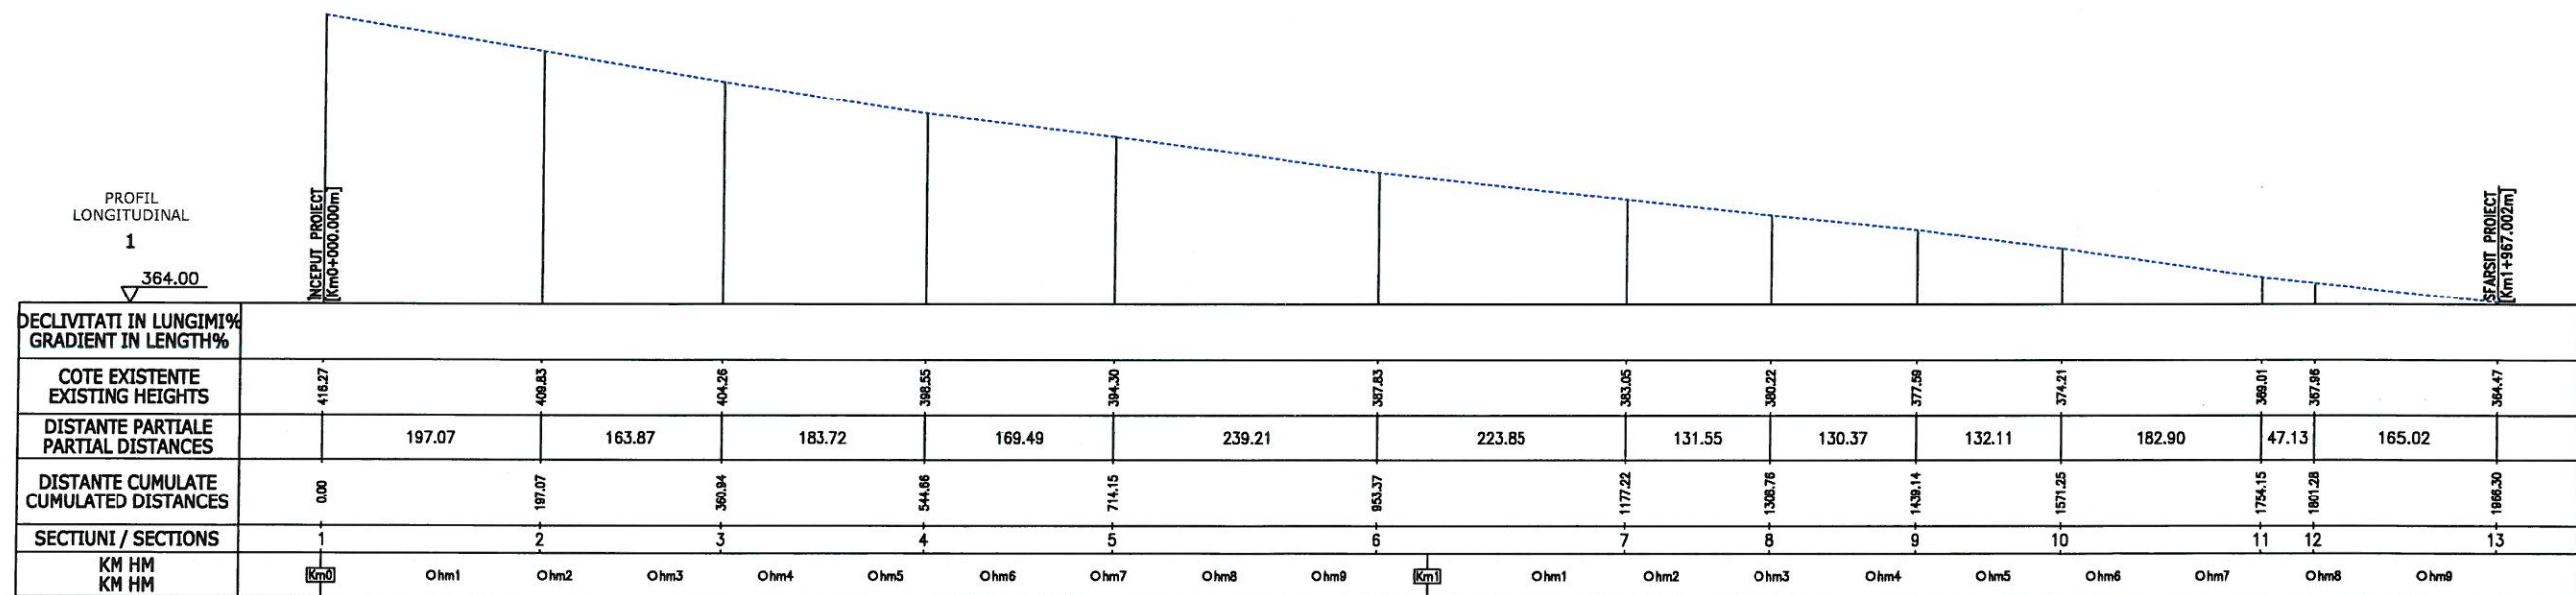

Intocmit,
ing. Stroi Razvan

Stroi Razvan








Profile Transversale (1-6)
Com. Horoatu Crasnei, loc. Hurez, p. Ponita
scara lungimilor 1: 250
scara cotelor 1: 250

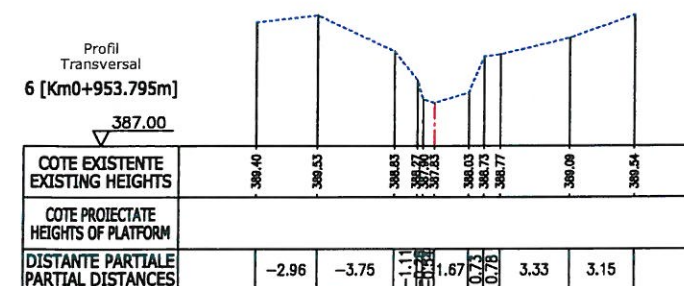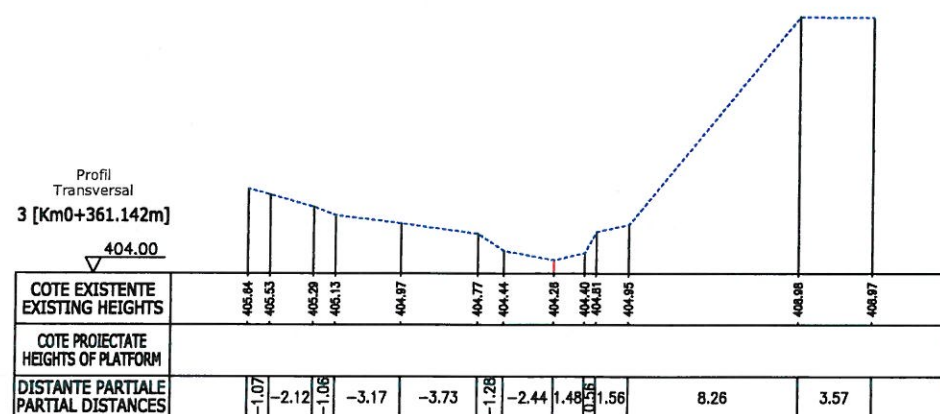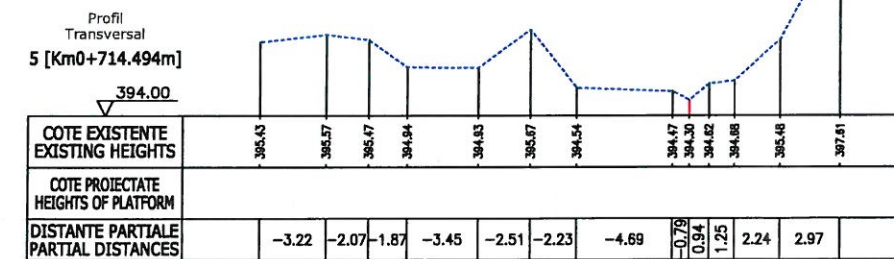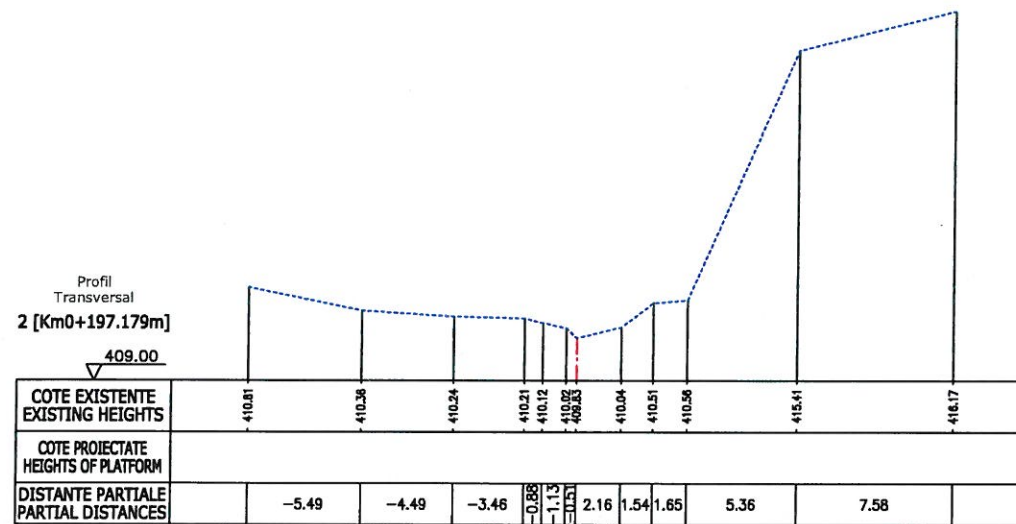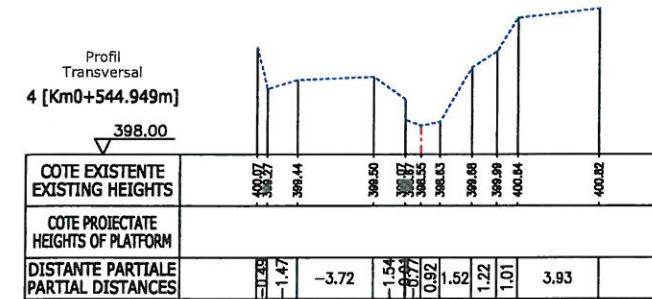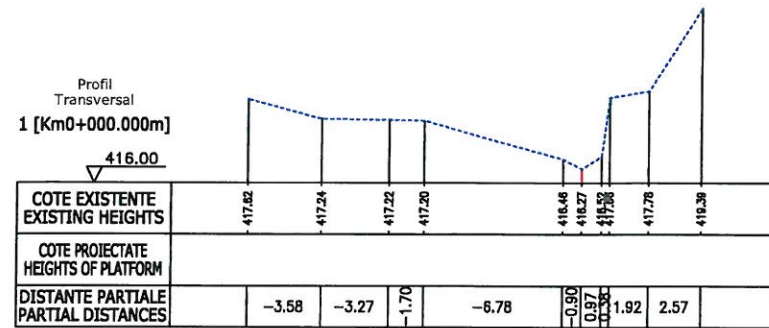

Intocmit,
ing. Stroi Razvan

Stroi

Profile Transversale (7-13)
Com. Horoatu Crasnei, loc. Hurez, p. Ponita
scara lungimilor 1: 250
scara cotelor 1: 250

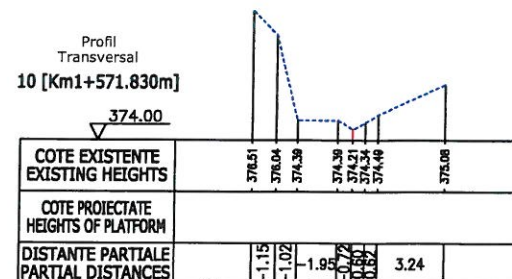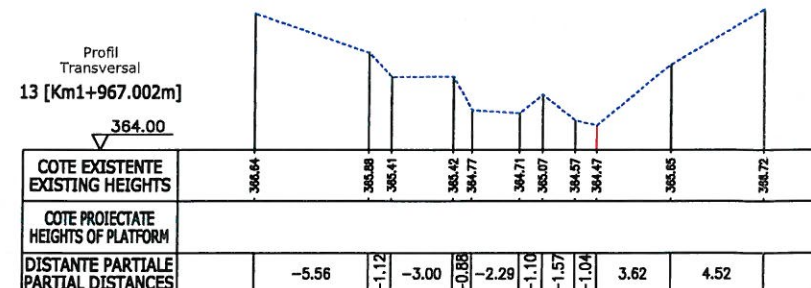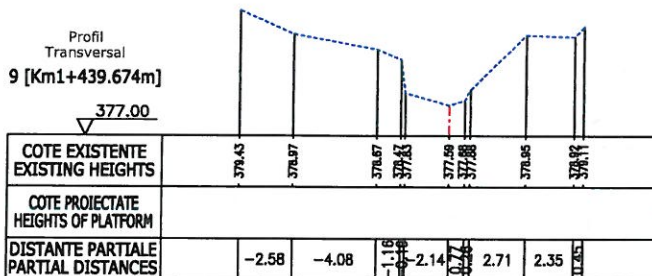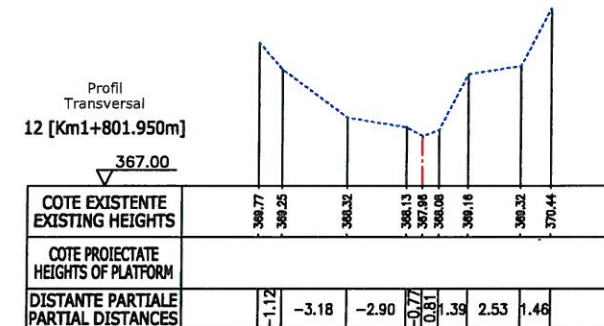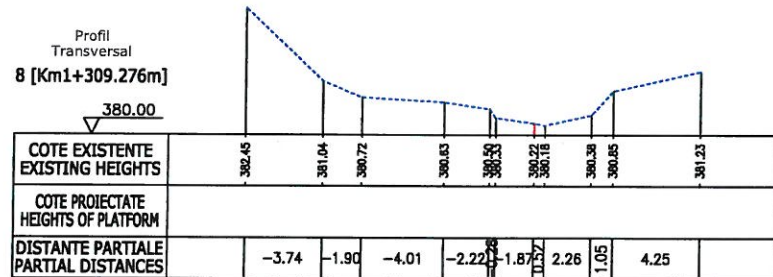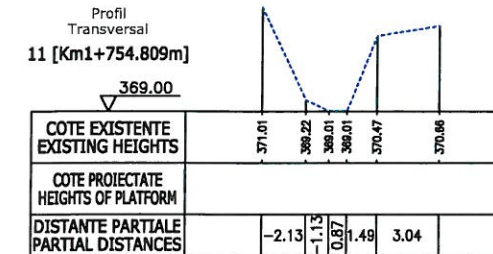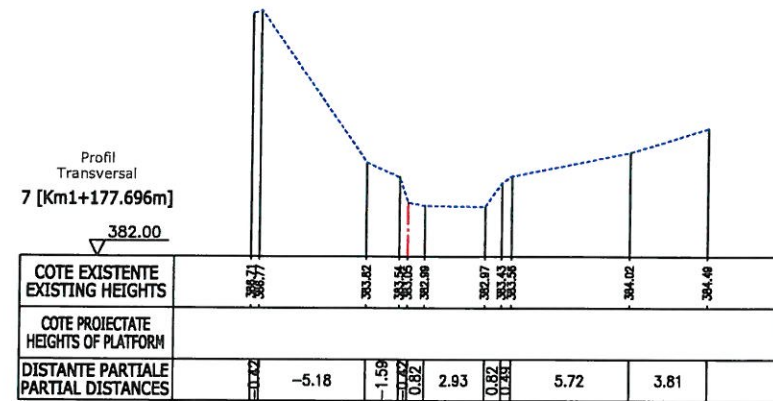

Intocmit,
ing. Stroi Razvan

Stroi