


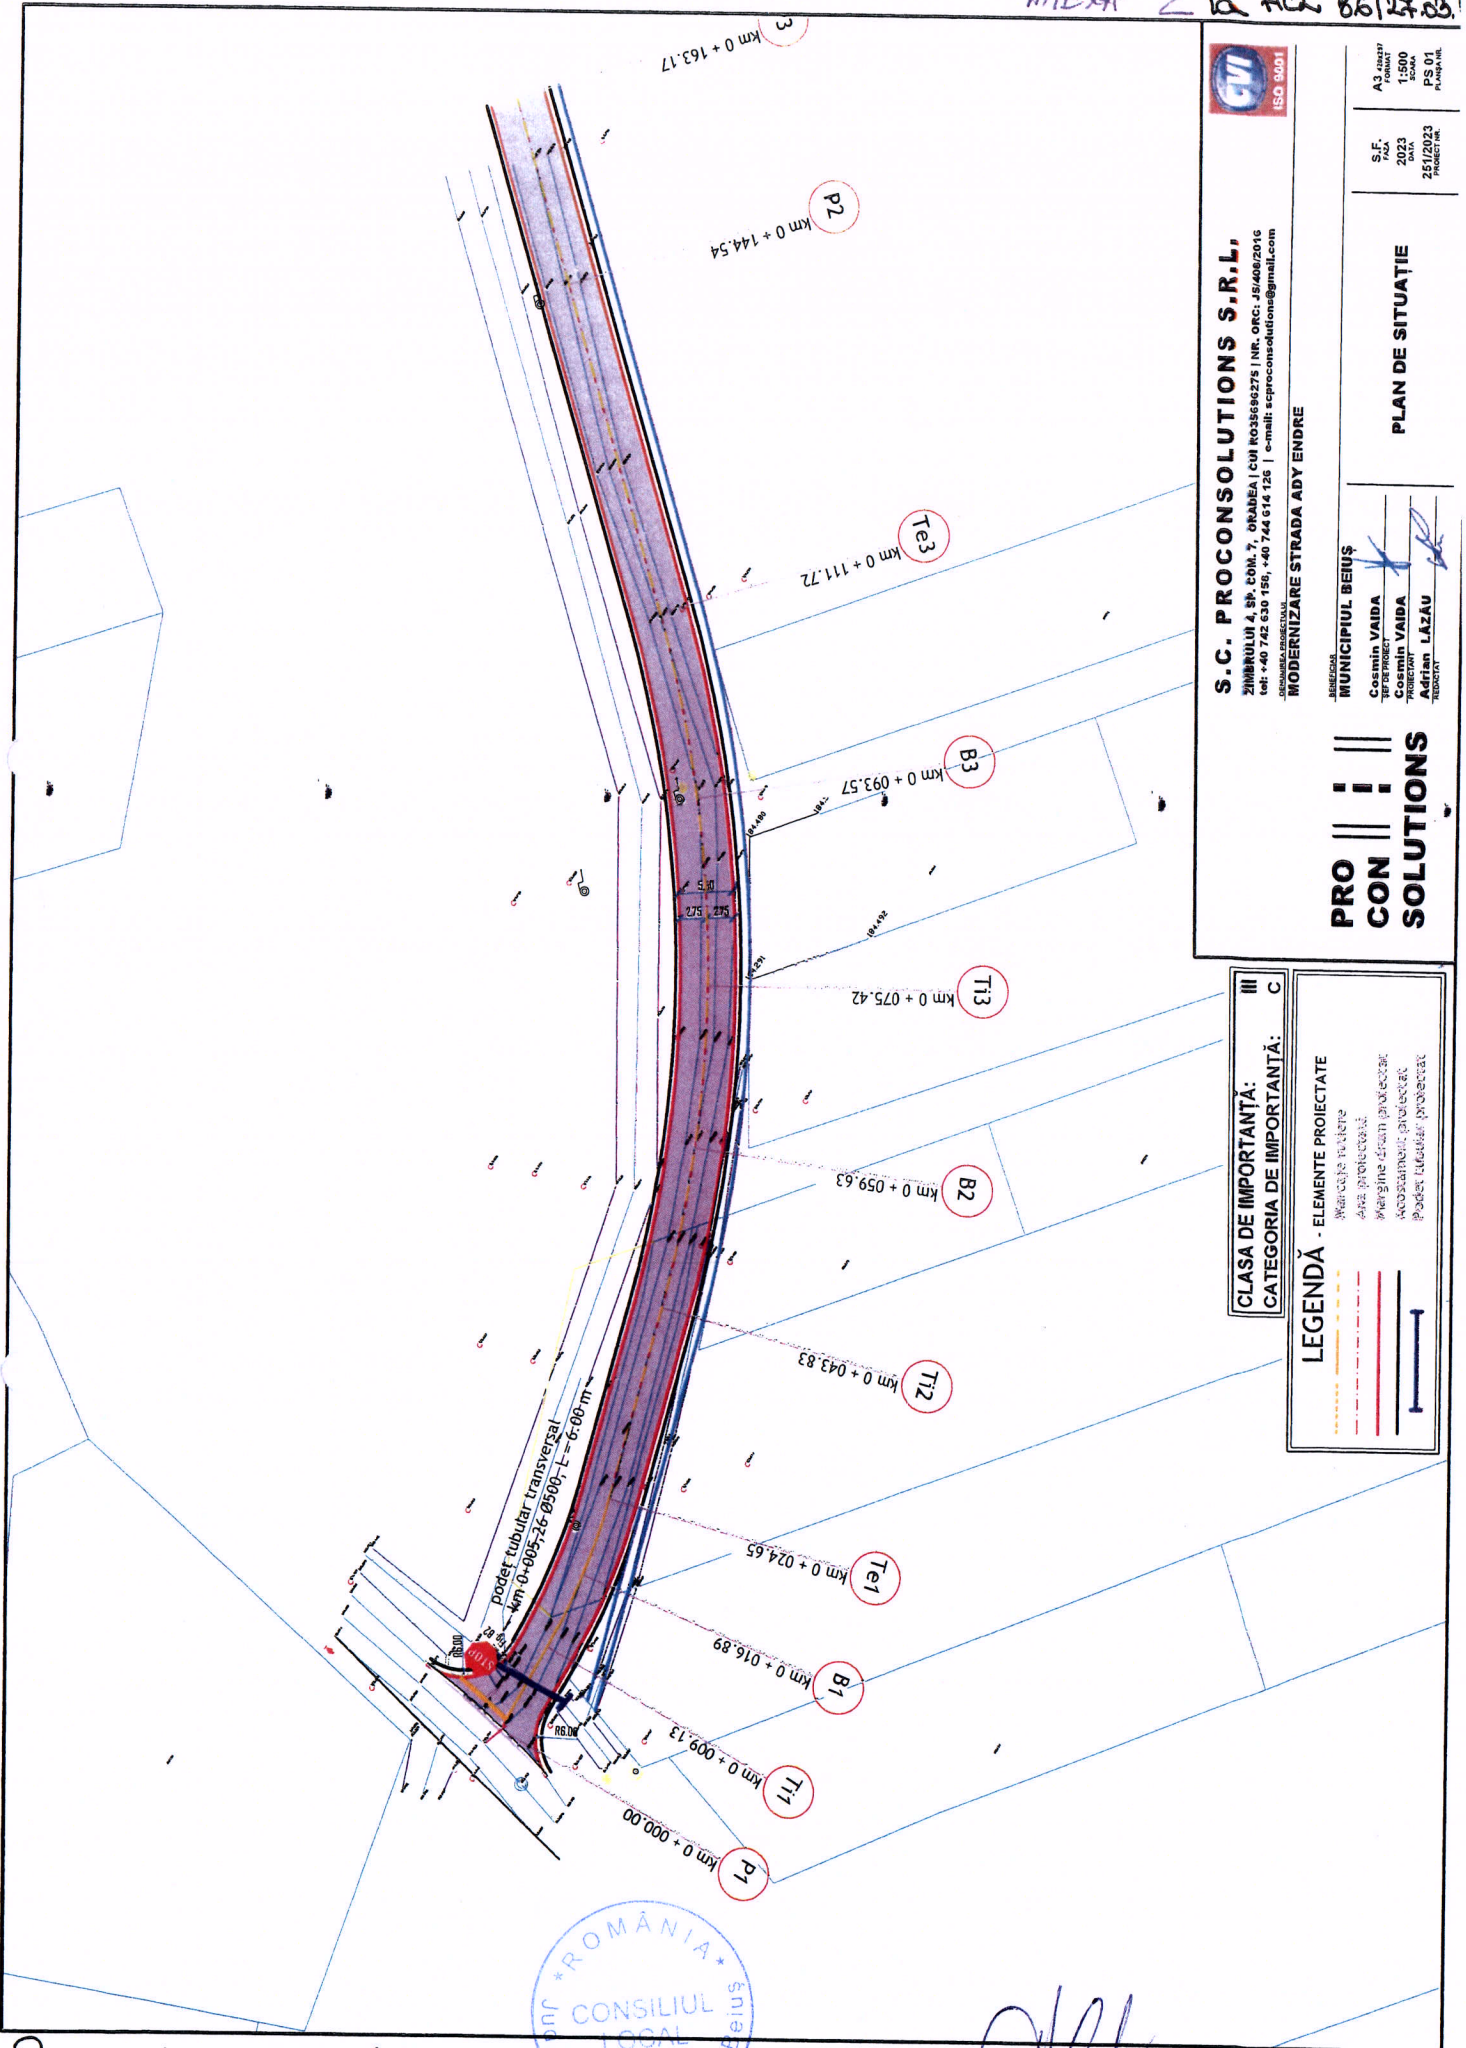

S.C. PROCONSOLUTIONS S.R.L.
 ZIMBULUIA 4, ȘIȘ. COM. 7, ORADEA | CUI R0356275 | NR. ORC: J5/408/2016
 tel: +40 742 630 150, +40 744 614 126 | e-mail: scproconsolutions@gmail.com
 MODERNIZARE STRADA ADY ENDRE


PLAN DE SITUAȚIE

MUNICIPIUL BEIUȘ	PROIECTANT
Cosmin VAIDA	PROIECTANT
Cosmin VAIDA	PROIECTANT
Adrian LAZAR	PROIECTANT

**PRO
CON
SOLUTIONS**

CLASA DE IMPORTANȚĂ:
CATEGORIA DE IMPORTANȚĂ:

LEGENDĂ - ELEMENTE PROIECTATE

Președintele de Sediință
 OSICĂ IOAN



Secretar general al UAT
 Ștefania ALINA