


PLAN DE AMPLASAMENT ȘI DELIMITARE A IMOBILULUI

Scara 1:1000

Nr. cadastral	Suprafața măsurată a imobilului (mp)	Adresa imobilului:
		Extravilan Com. Valea Argovei, jud. Calarasi
Nr. Cartea Funciară	Unitatea Administrativ Teritorială (UAT)	
	VALEA ARGOVEI	

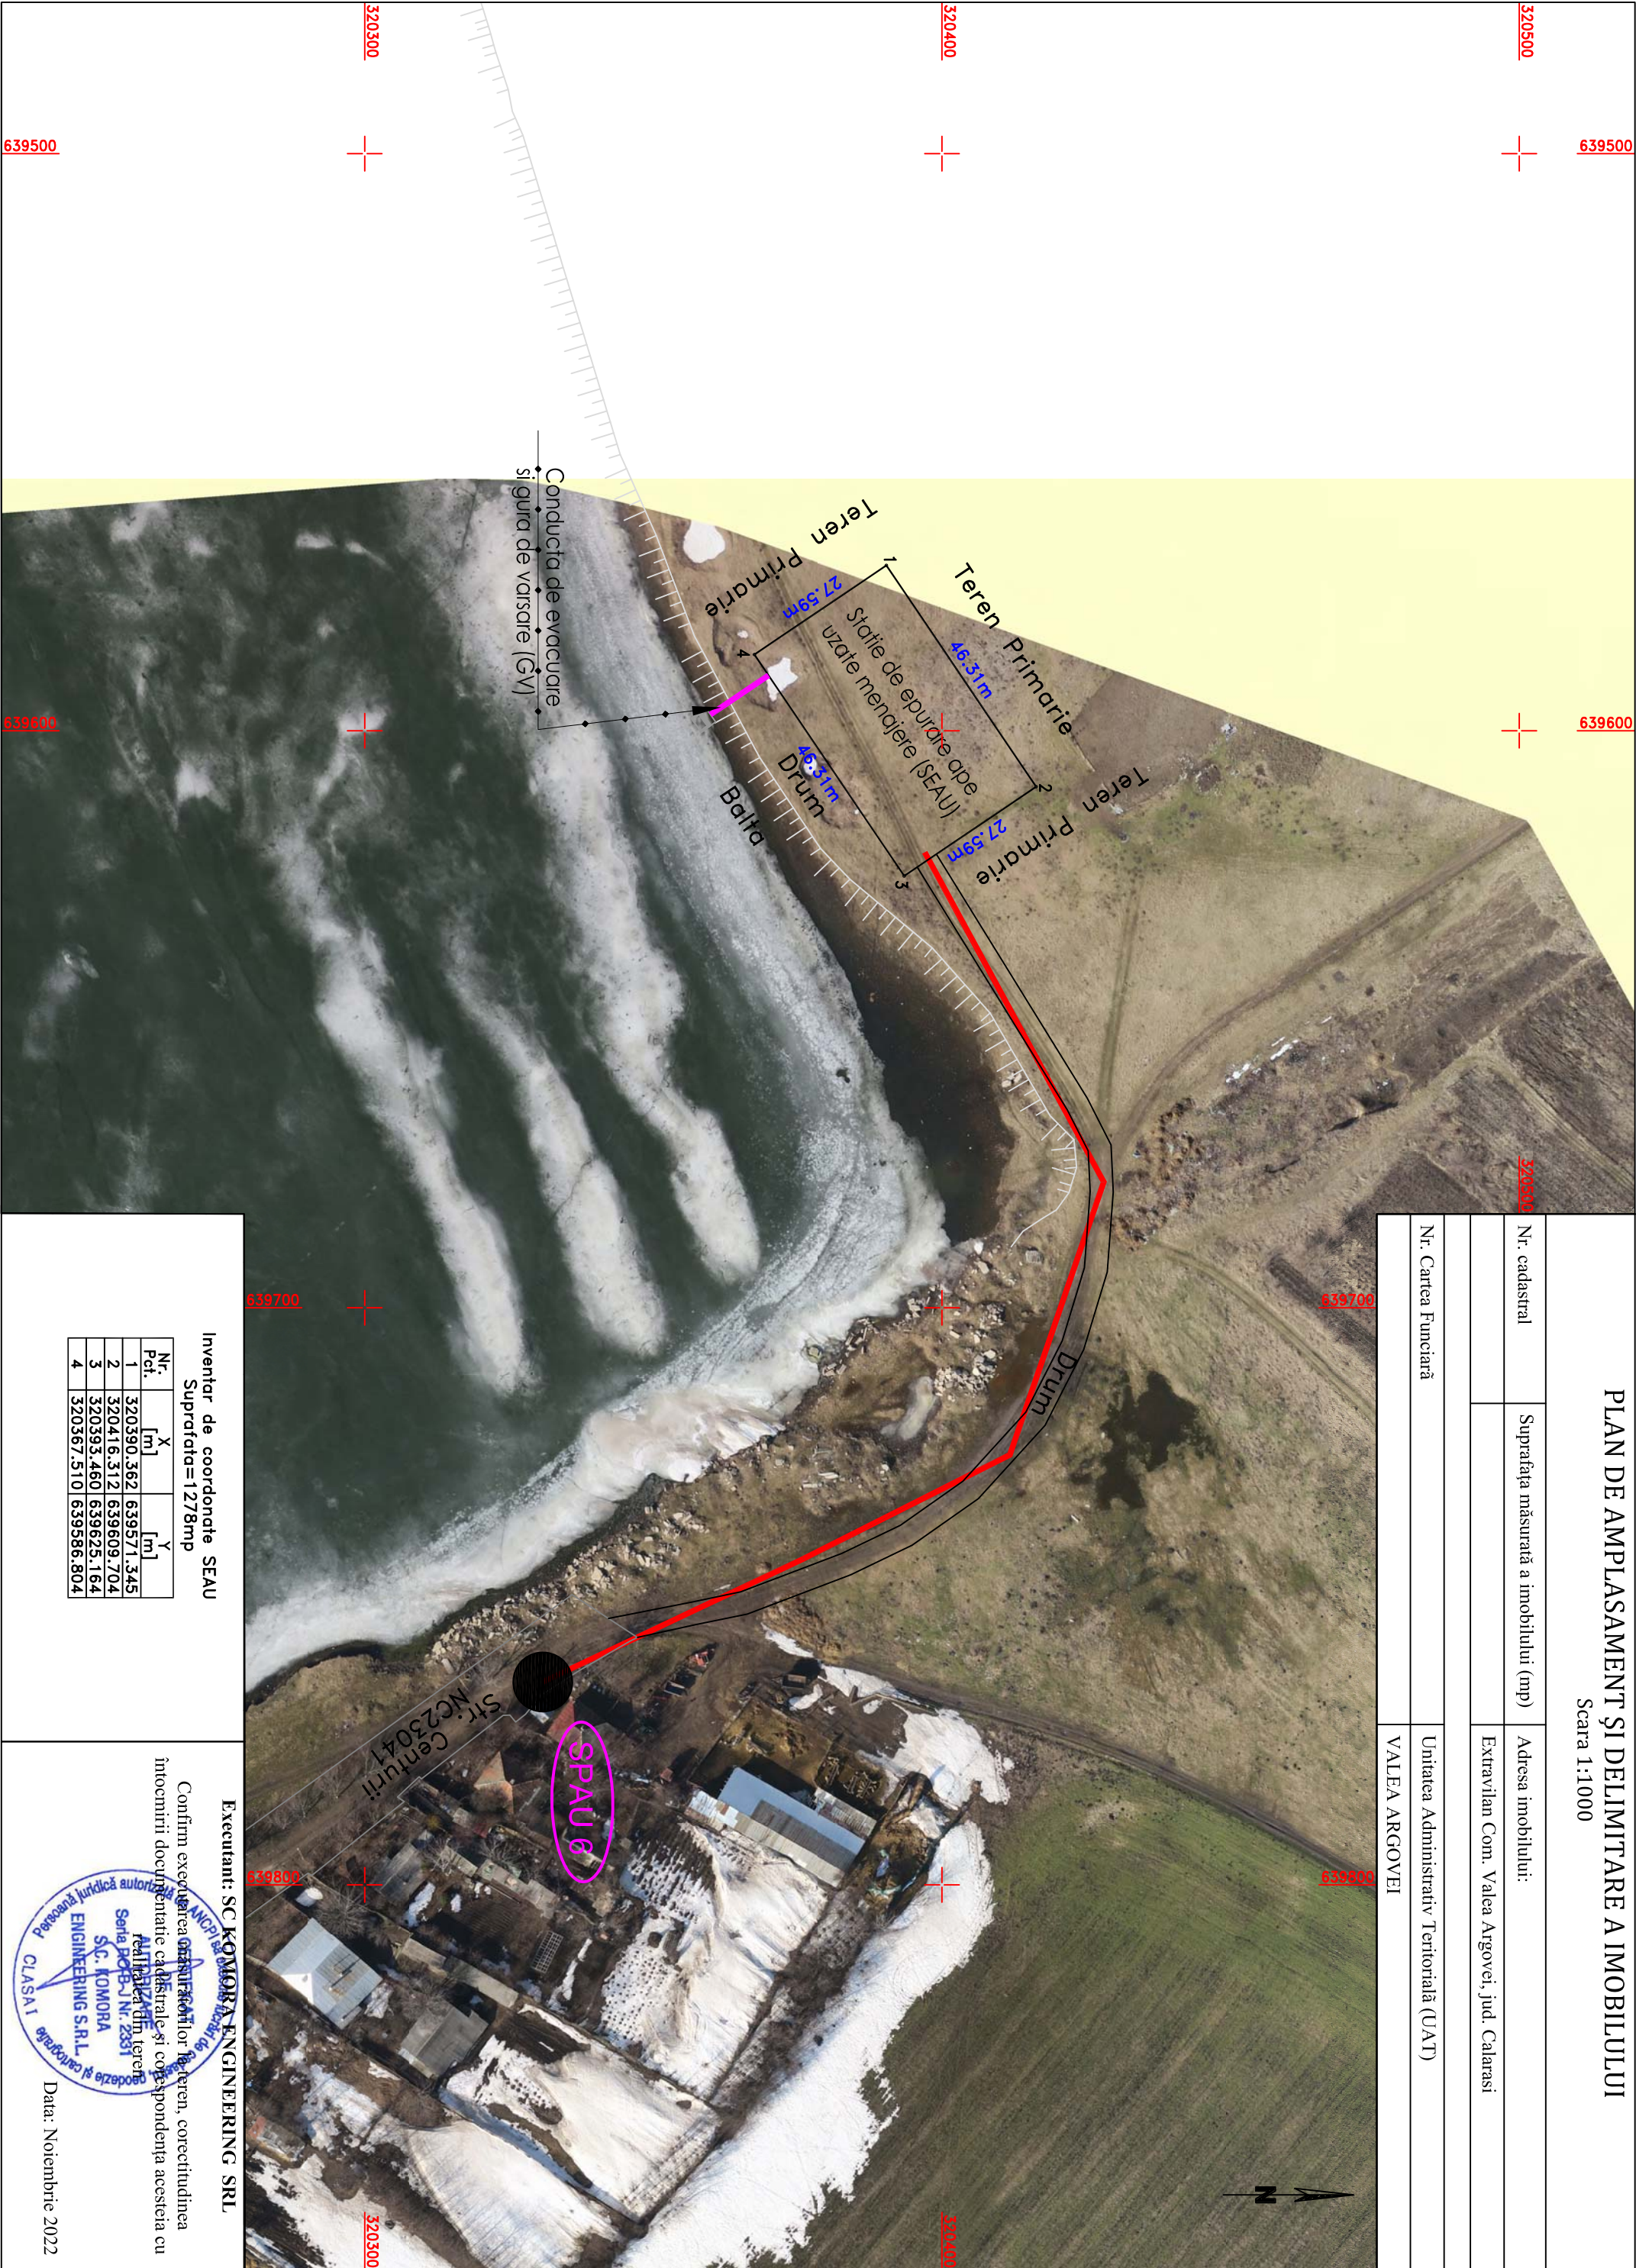

Inventar de coordonate SEAU
Suprafața=1278mp

Nr. Pct.	X [m]	Y [m]
1	320390.362	639571.345
2	320416.512	639609.704
3	320393.460	639625.164
4	320367.510	639586.804

Executanti: SC KOMORA ENGINEERING SRL

Confirm executarea proiectului în teren, corectitudinea înociniri documentatie cadastrale și corespundența acestia cu realitatea din teren



Data: Noiembrie 2022

