


Plan de amplasament si delimitare a imobilului cu propunerea de dezlipire

Anexa 16

Scara 1:2000

Nr. cadastral	Suprafata masurata	Adresa imobilului
	89383	Intravilan Hunedoara, zona Stadion Corvinul
Cartea funciara nr.	6403	UAT Hunedoara

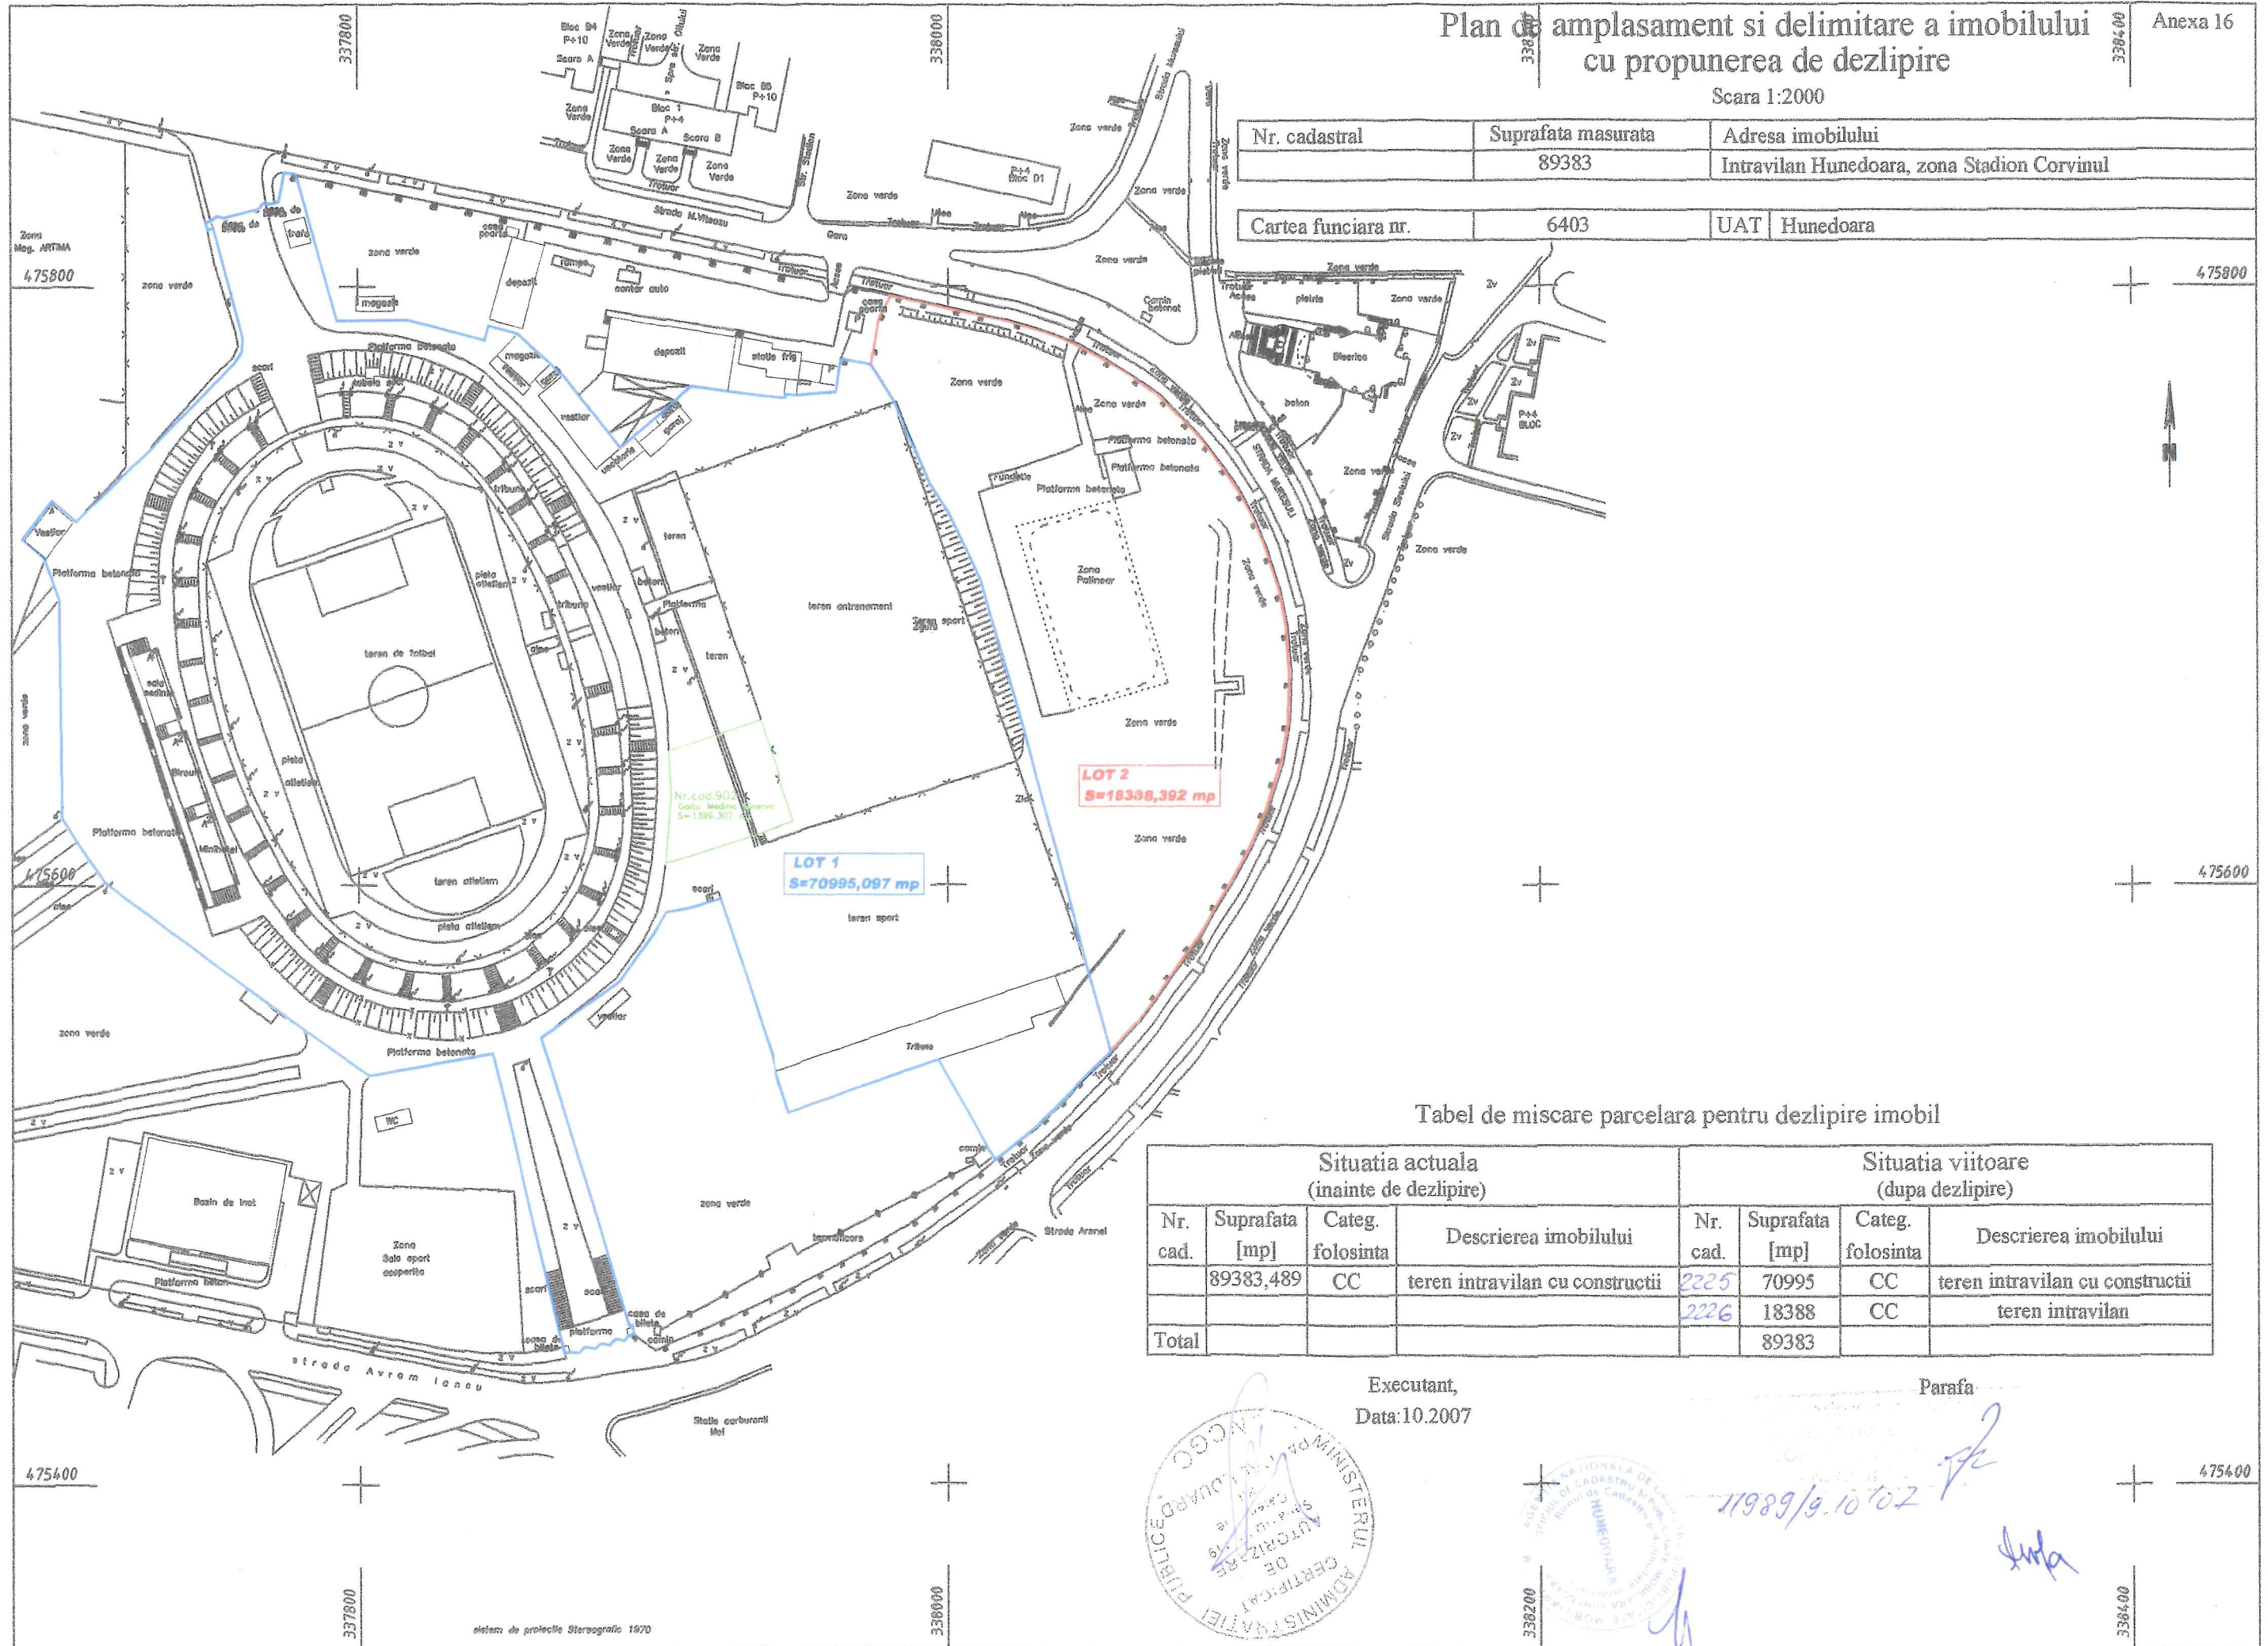


Tabel de miscare parcelara pentru dezlipire imobil

Situatia actuala (inainte de dezlipire)				Situatia viitoare (dupa dezlipire)			
Nr. cad.	Suprafata [mp]	Categ. folosinta	Descrierea imobilului	Nr. cad.	Suprafata [mp]	Categ. folosinta	Descrierea imobilului
89383,489		CC	teren intravilan cu constructii	2225	70995	CC	teren intravilan cu constructii
				2226	18388	CC	teren intravilan
Total					89383		

Executant,
Data: 10.2007

Parafa

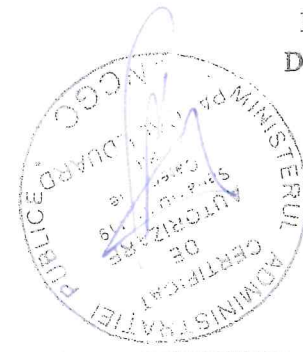

11/89/9.10.02