


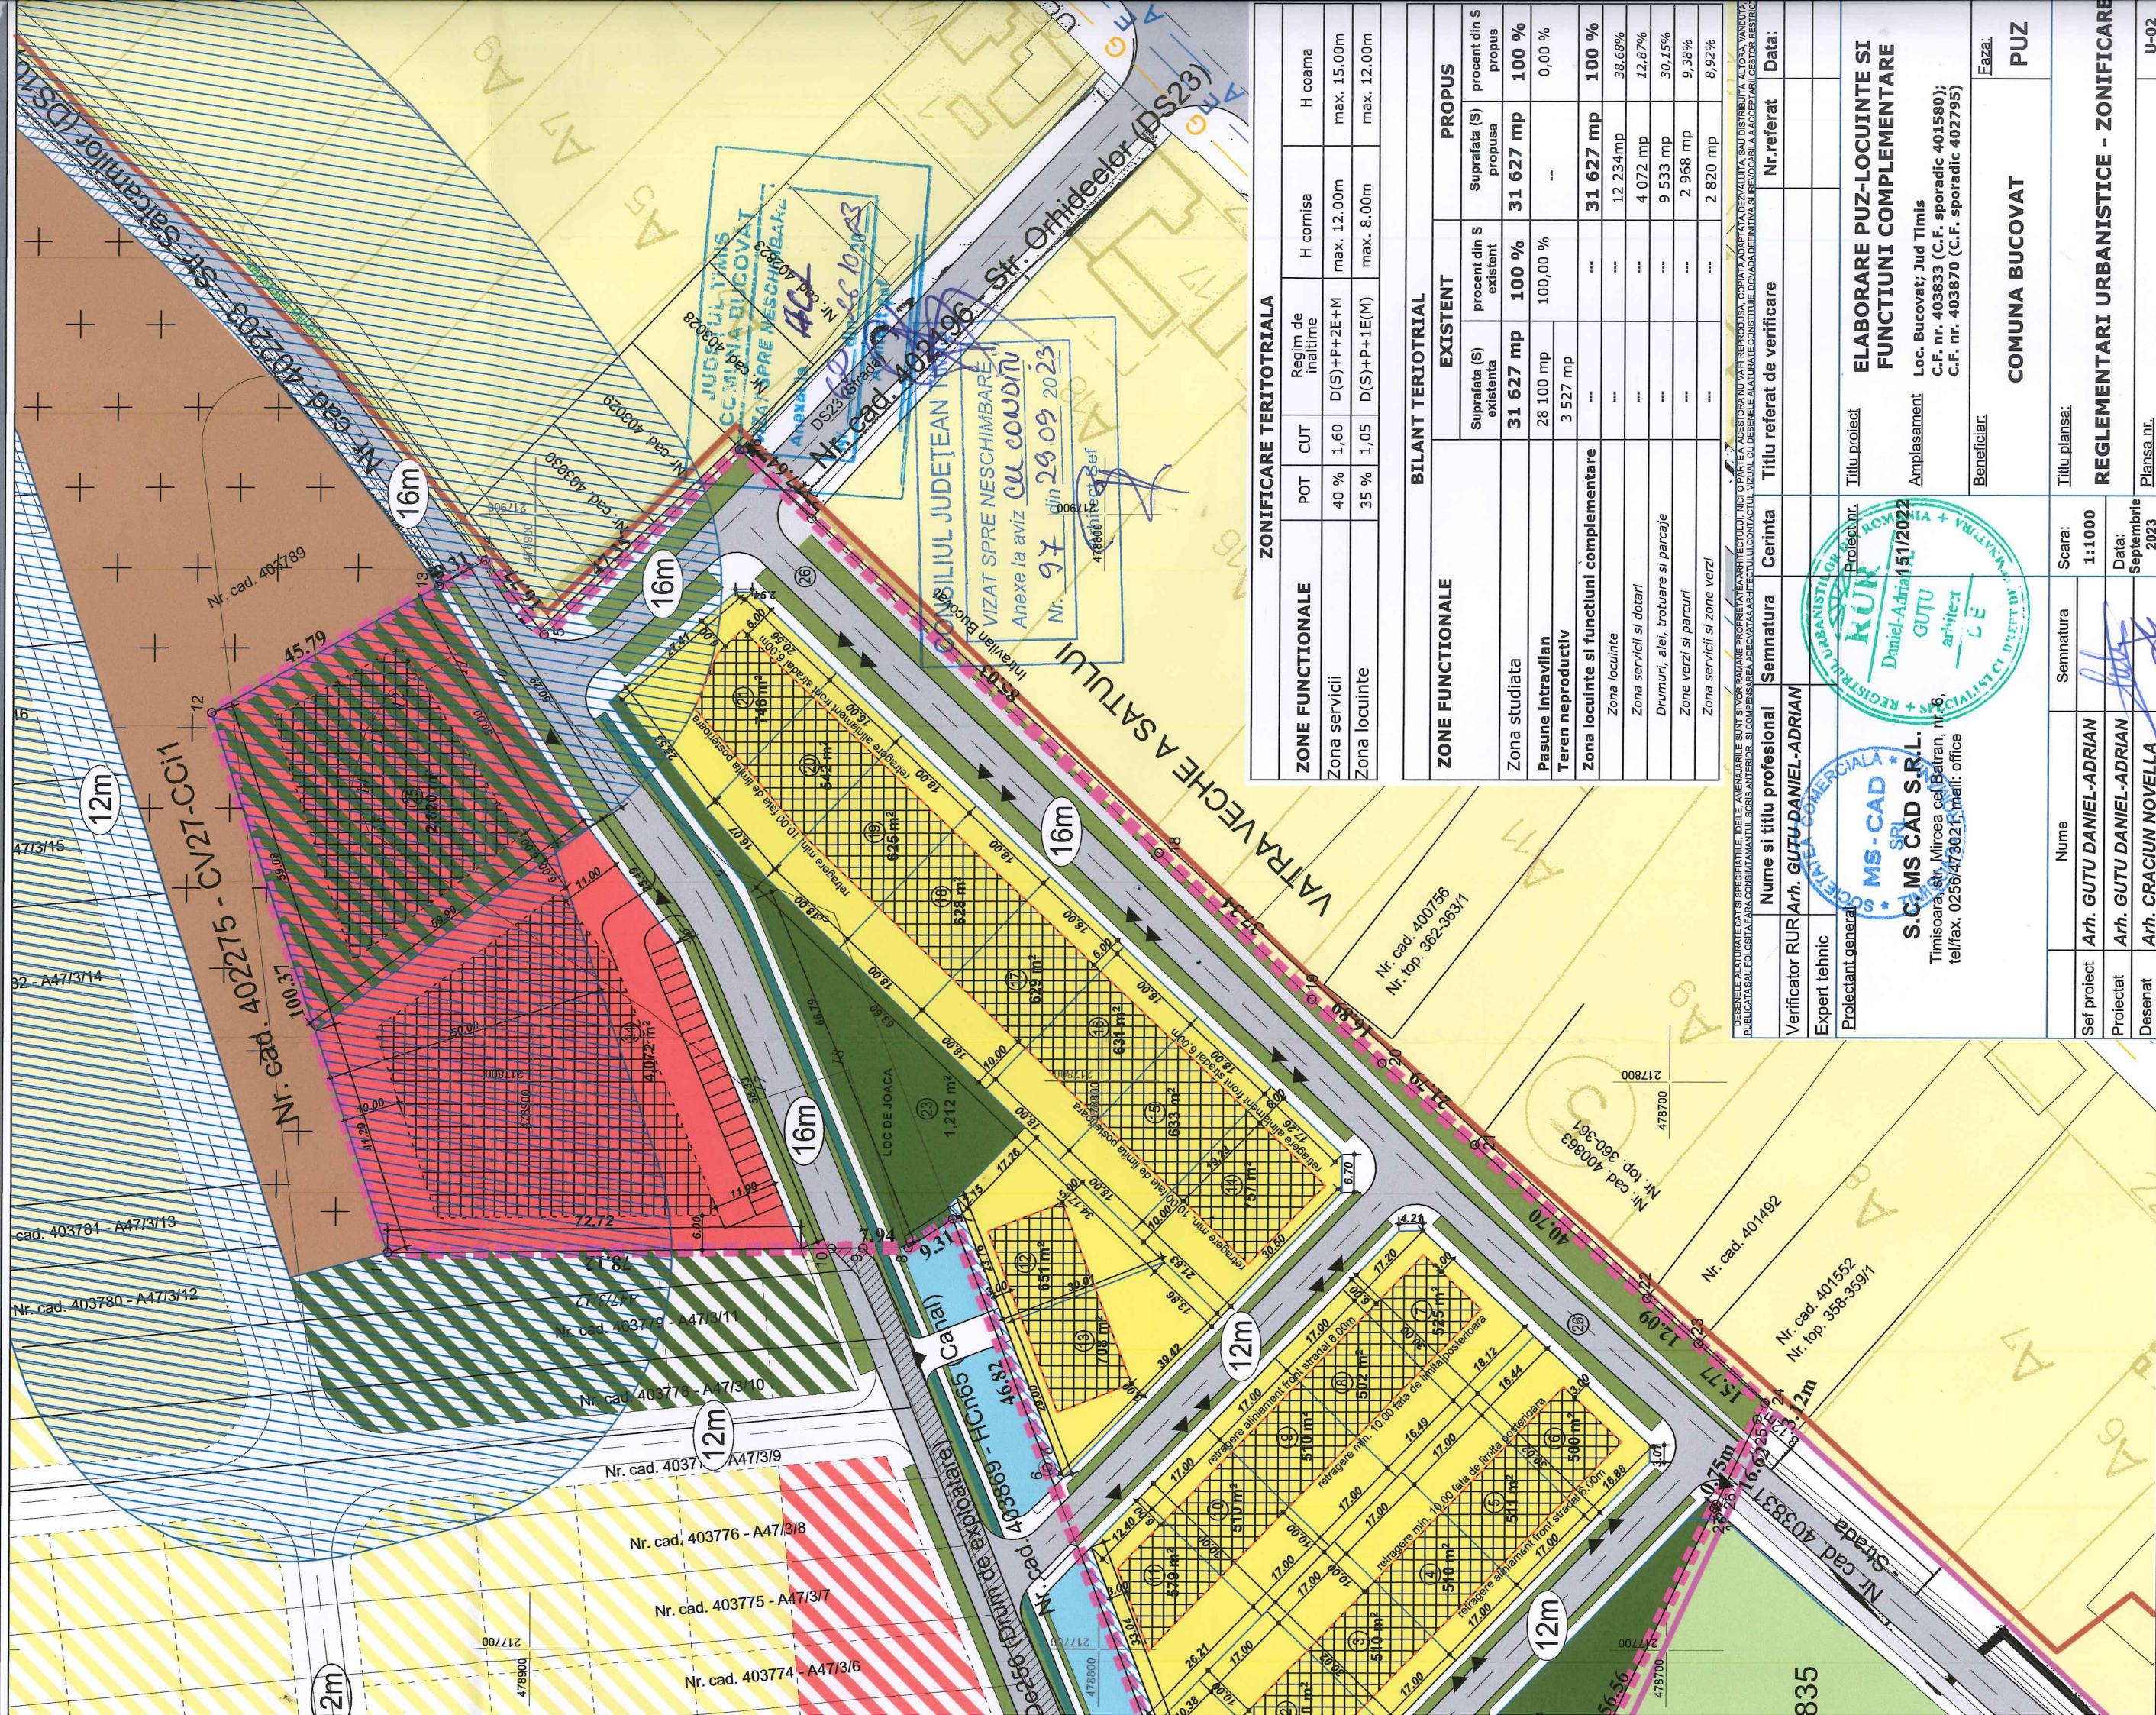

ELABORARE PUZ-LOCUINTE SI FUN

LEGENDA

- | | | | |
|--|--|--|---|
| | Contur vatra veche | | Zona de implantare - propus |
| | Limita PUZ studiat | | Zona locuinte - propus |
| | Limita PUZ existent | | Zona servicii - propus |
| | Limita parcele propuse | | Zona verde si servicii - propus |
| | Limita parcele existente | | Zona verde - propus |
| | Zona de implantare constructii | | Zona verde profil stradal - propus |
| | Arabili - cu interdictie de construire pana la elaborare PUZ | | Drumuri propuse |
| | Zona locuinte - existent | | Zona servicii - studiu cvartal |
| | Zona servicii - existent | | Zona locuinte - studiu cvartal |
| | Zona verde - existent | | Zona verde - studiu cvartal |
| | Canal de desecare | | Zona functiuni complementare studiu solutie |
| | Balta | | Zona agrement studiu solutie |
| | Drumuri de exploatare | | Profil stradal |
| | Cimitir | | Accese carosabile |
| | Zona protectie cimitir | | G Retea de gaz existenta |
| | Zona protectie HCN - 2m | | E Retea electica existenta |
| | | | A Retea de apa existenta |

