



SECTIUNE TRANSVERSALA 1-1

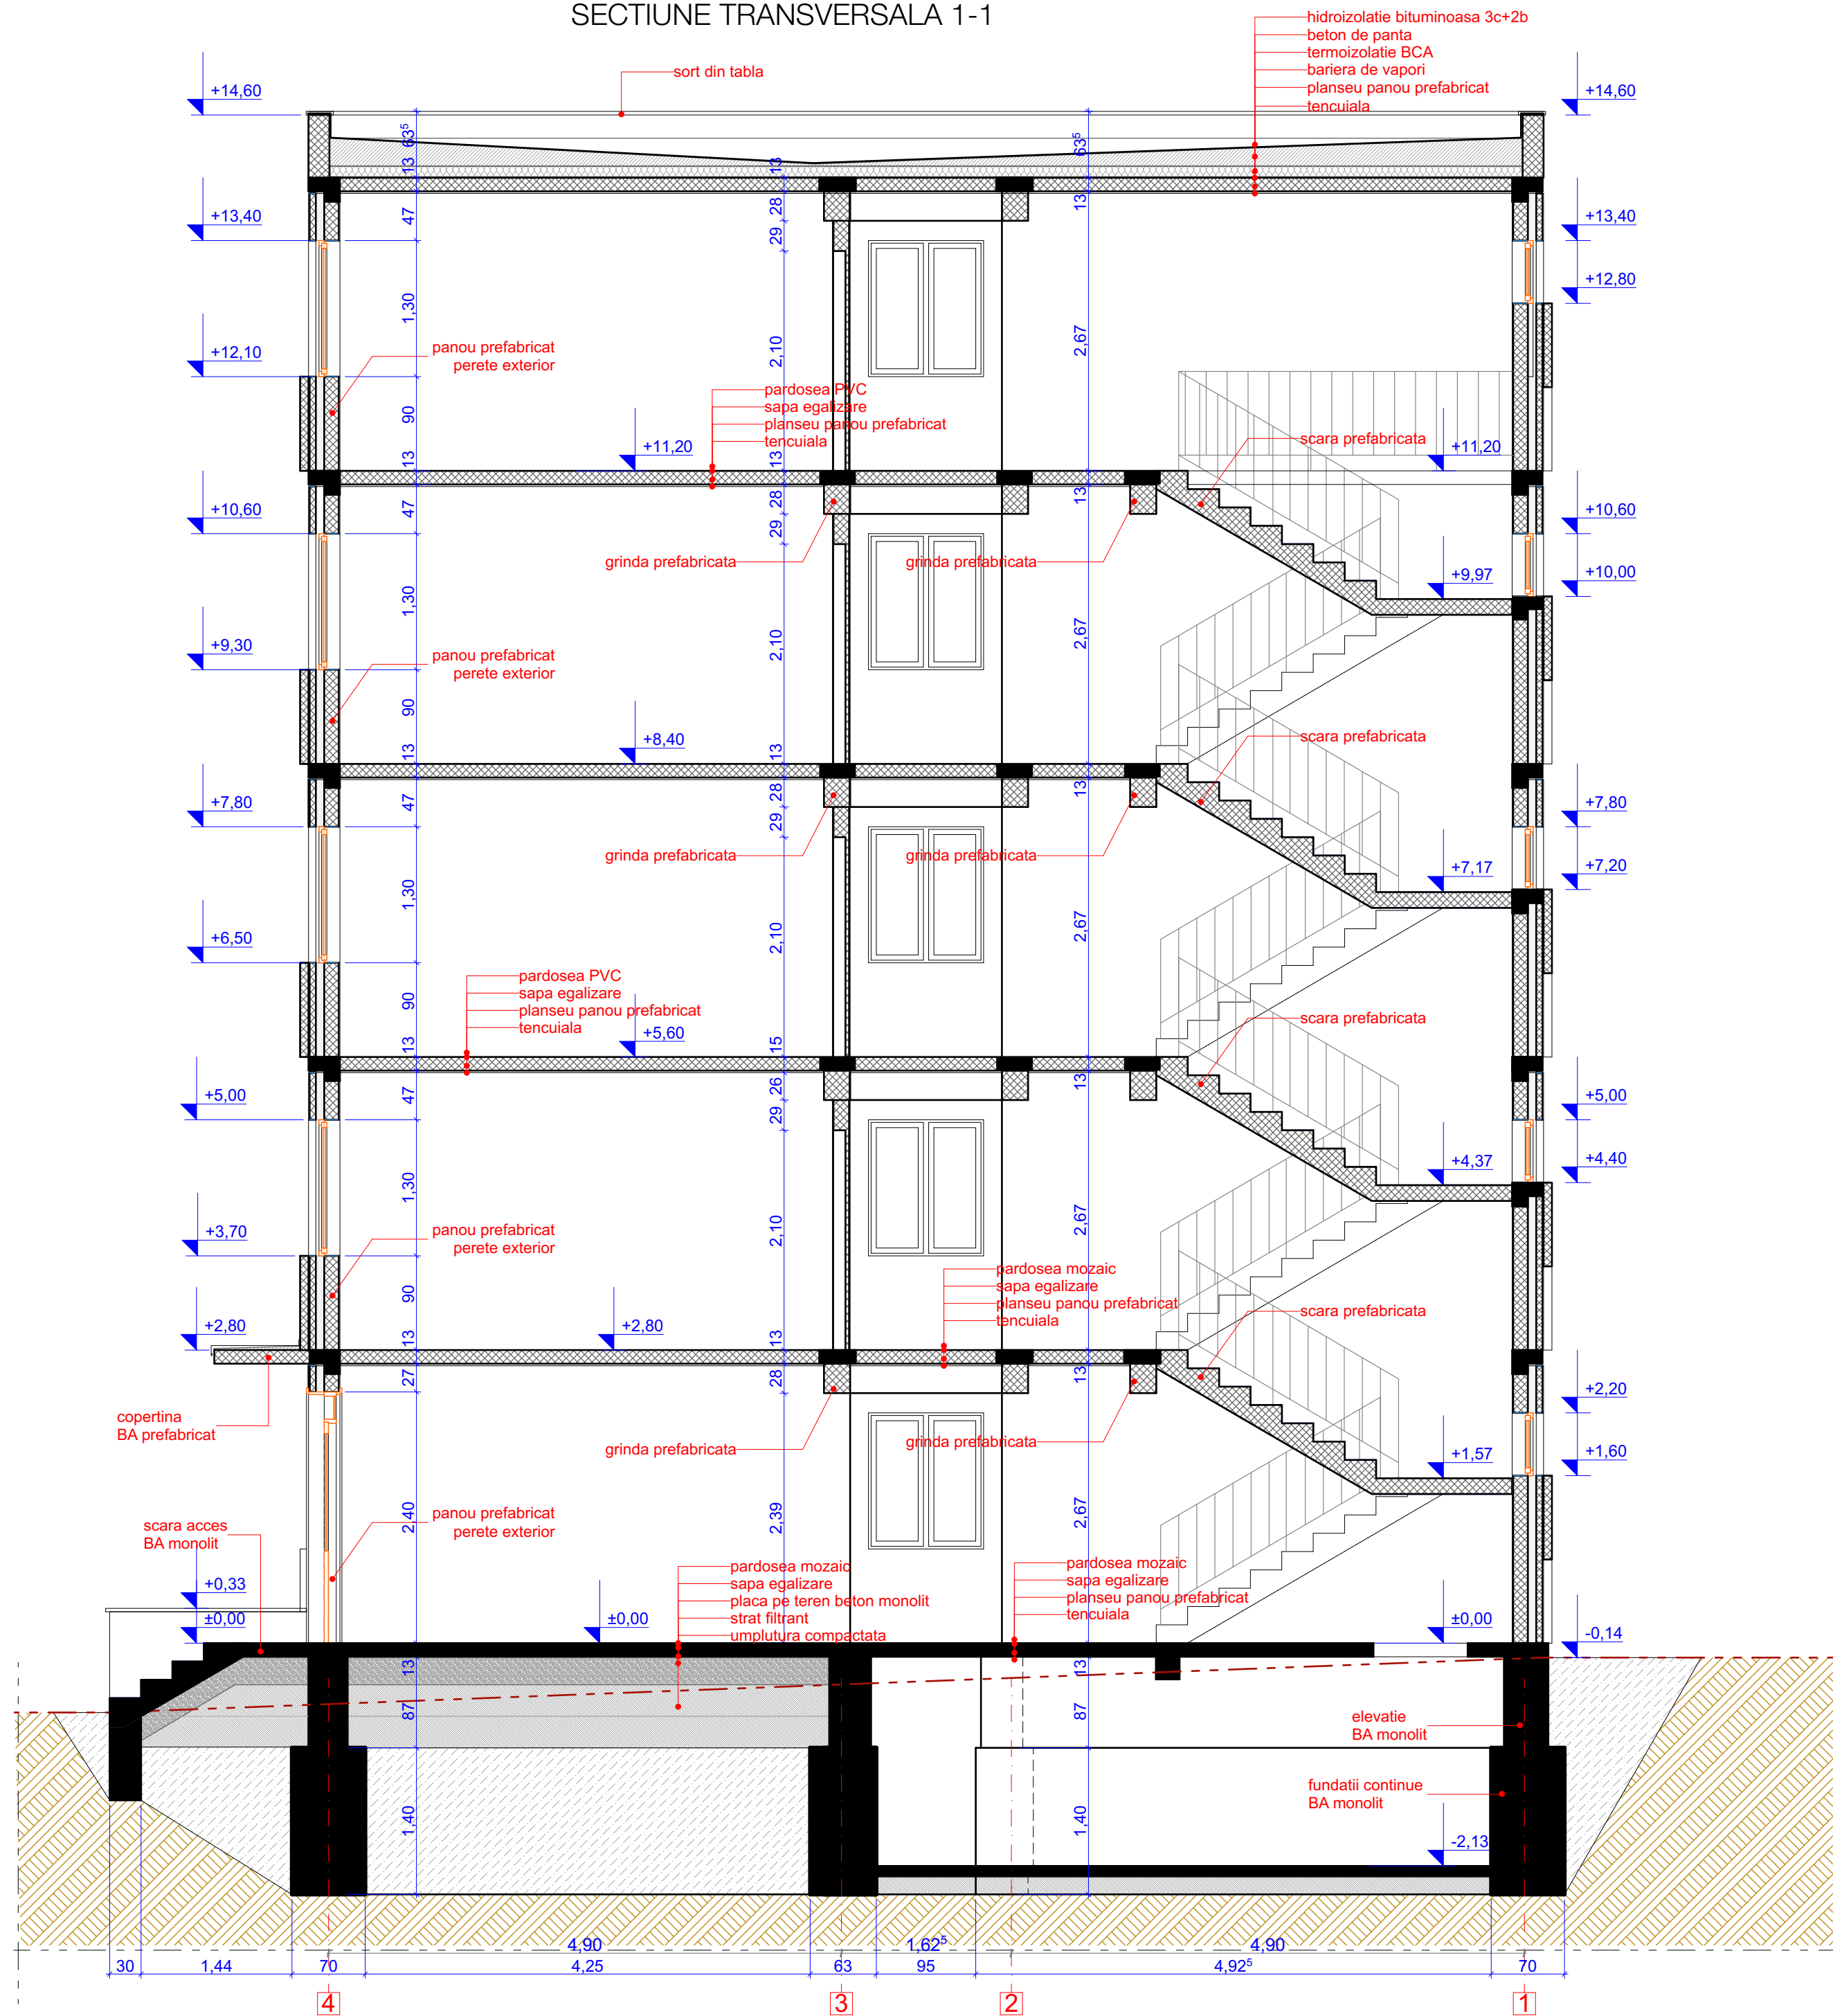

SECTIUNE TRANSVERSALA 2-2

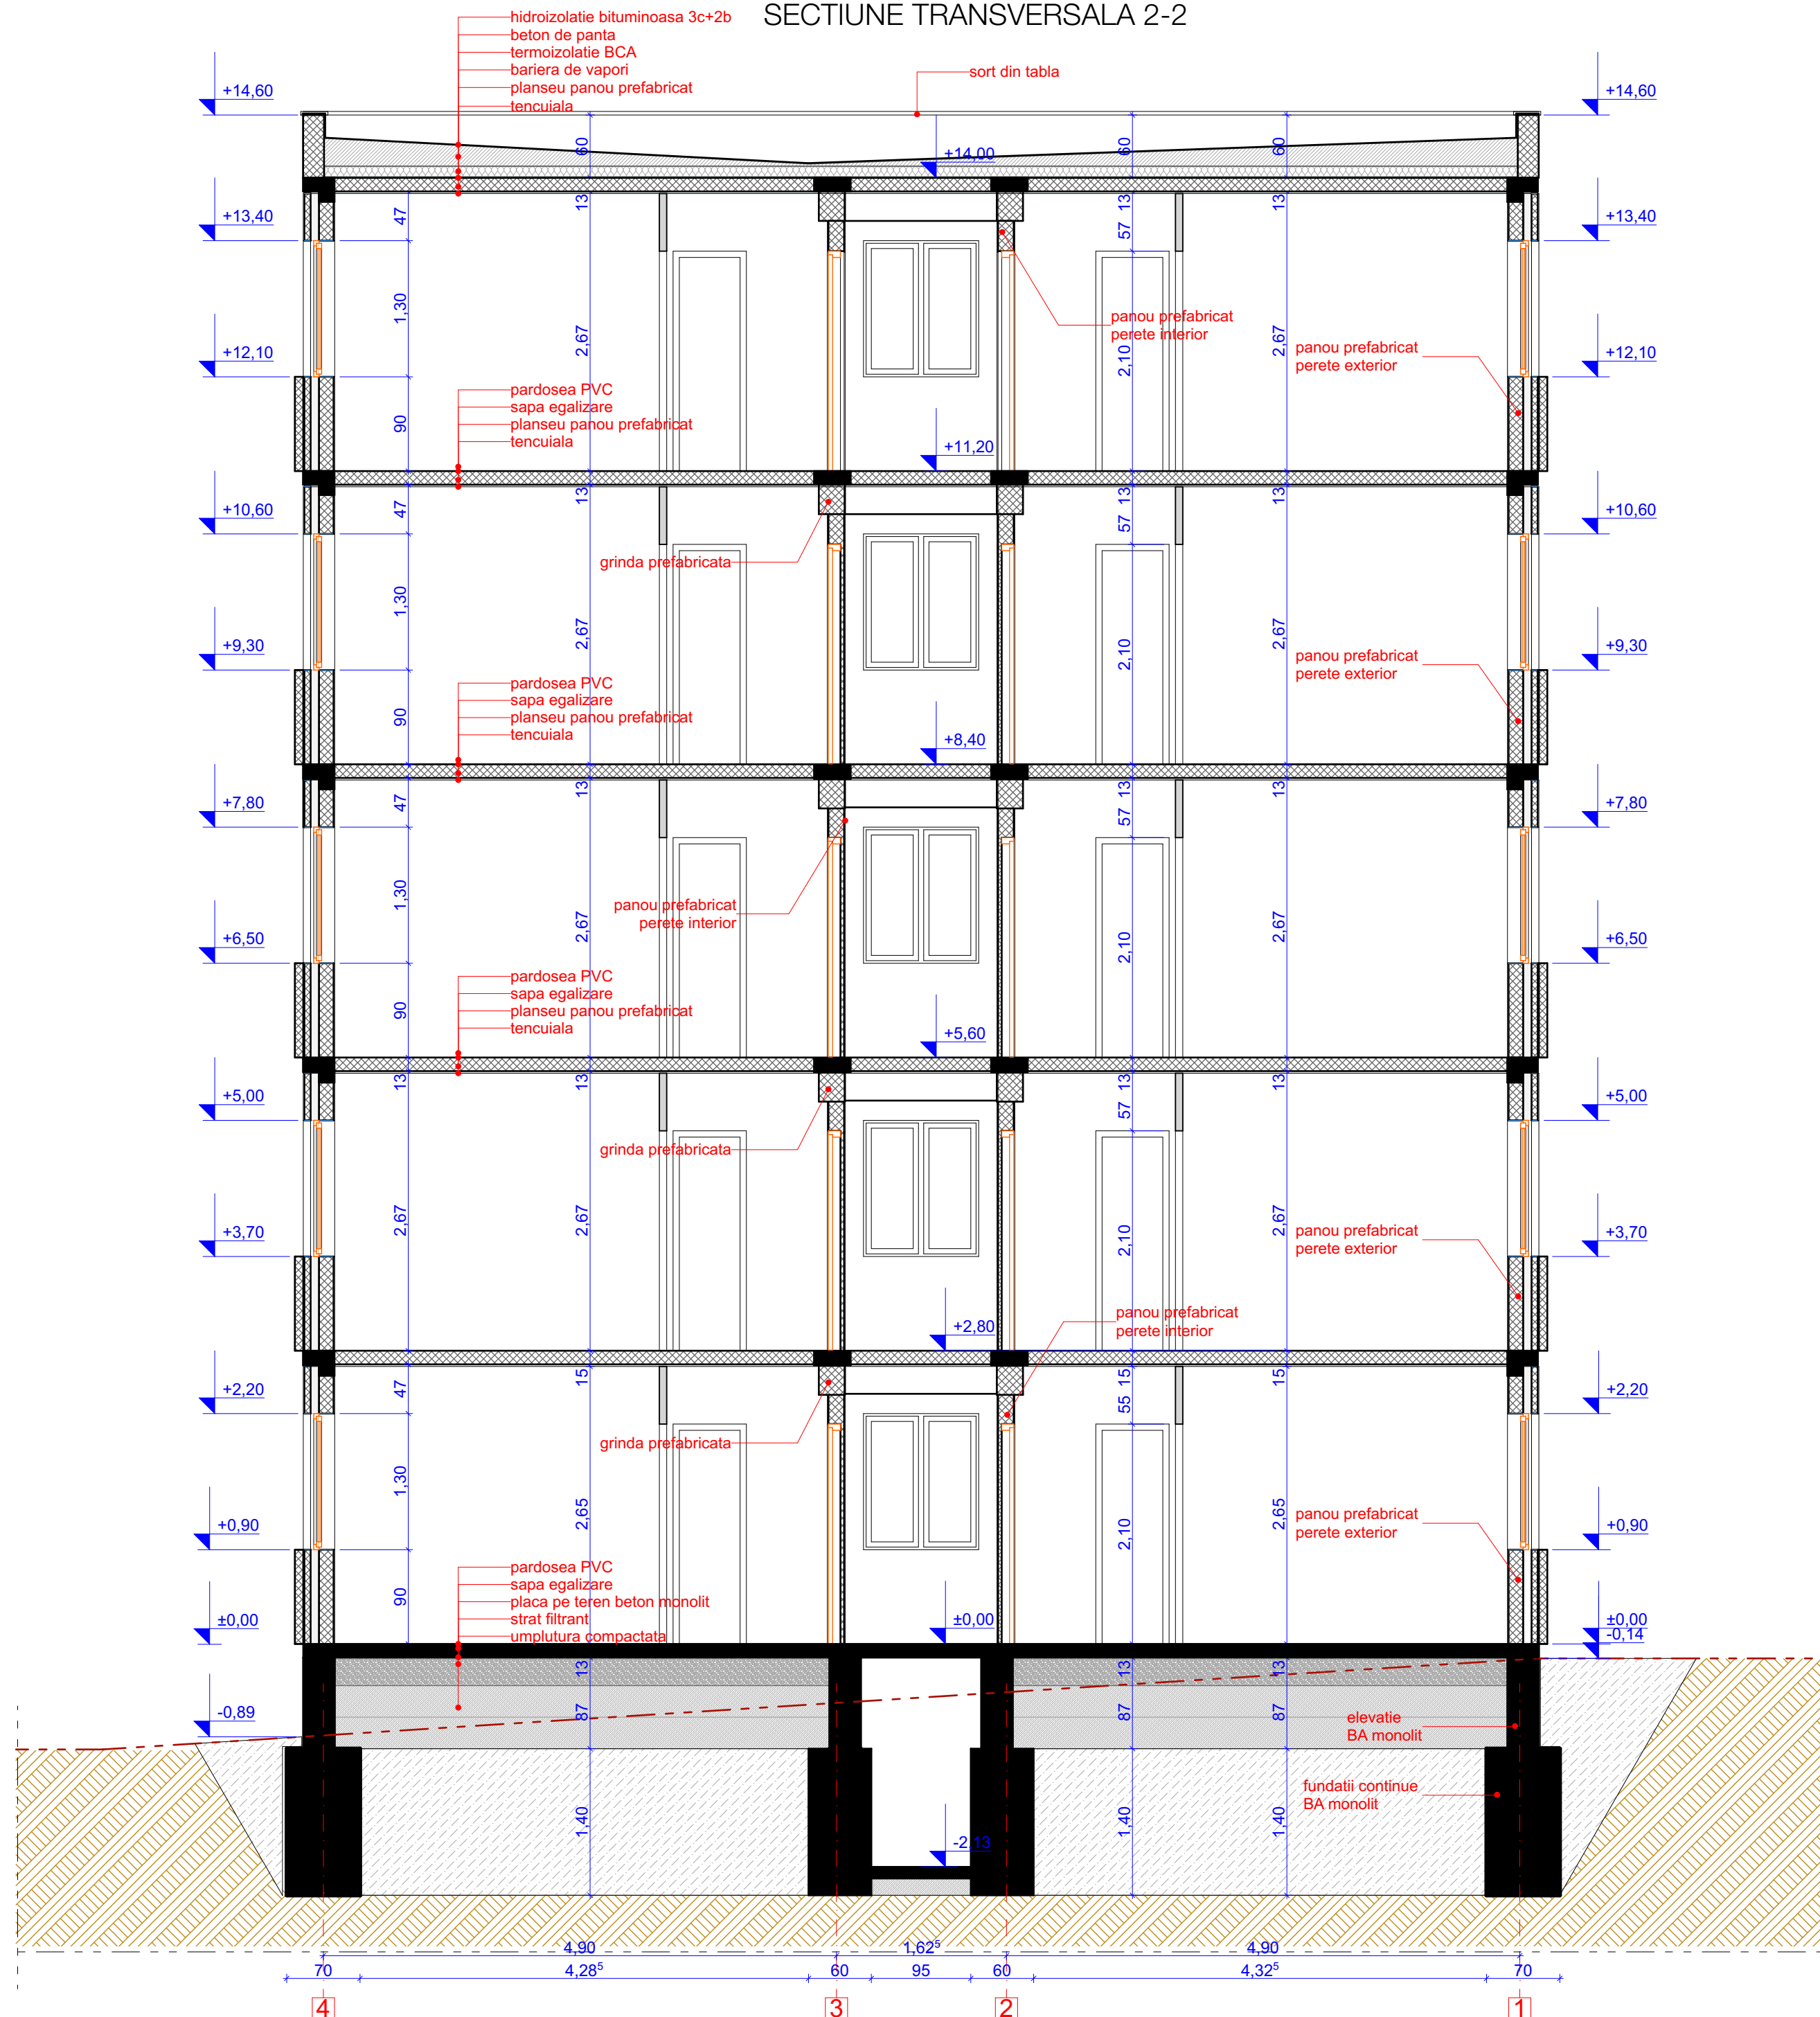

LEGENDA

	Panou prefabricat -- perete exterior
	Zidarie de compartimentare -- fasil din BCA
	Panou prefabricat -- perete interior si planseu
	Elemente structurale din beton monolit

Regim de inaltime	S+P+4E
Suprafata teren	359.00mp
Suprafata constructa	existent 355.00mp propus 0.00mp
Suprafata descurata	existent 1820.00mp propus 0.00mp
Categoria de importanta	"C" conform Regulamentului aprobat cu H.G. nr. 769/1997
Clasa de importanta	"III" conform prevederilor Normativului P100/1-2003

Desenat:	Proiectat:	Sel proiect arh:	Coordonator proiect:
ing. PETREANU LUCIAN	arh. FLORIAN DONA	arh. FLORIAN DONA	ing. PETREANU LUCIAN

Beneficiar: MUNICIPIUL HUNEDOARA - CIF 2127026, b-dul Libertății, nr. 17, Hunedoara

Adresa investitiei: Municipiul Hunedoara, strada Muresului, nr. 15, bl. G2, jud. Hunedoara

Titlu proiect: DEMOLARE BLOC DE LOCUINTE SOCIALE BLOC G2, STRADA MURESULUI, NR. 15, MUNICIPIUL HUNEDOARA, JUDETUL HUNEDOARA

Titlu planșă: SECTIUNE 1-1
SECTIUNE 2-2

Specialitate: arhitectura

PRINCO proiectare in constructii

S.C. PRINCO IMPEX S.R.L.
Hunedoara, P-as. Libertatii nr. 13
Tel/Fax: 0354405775, 0354405776