


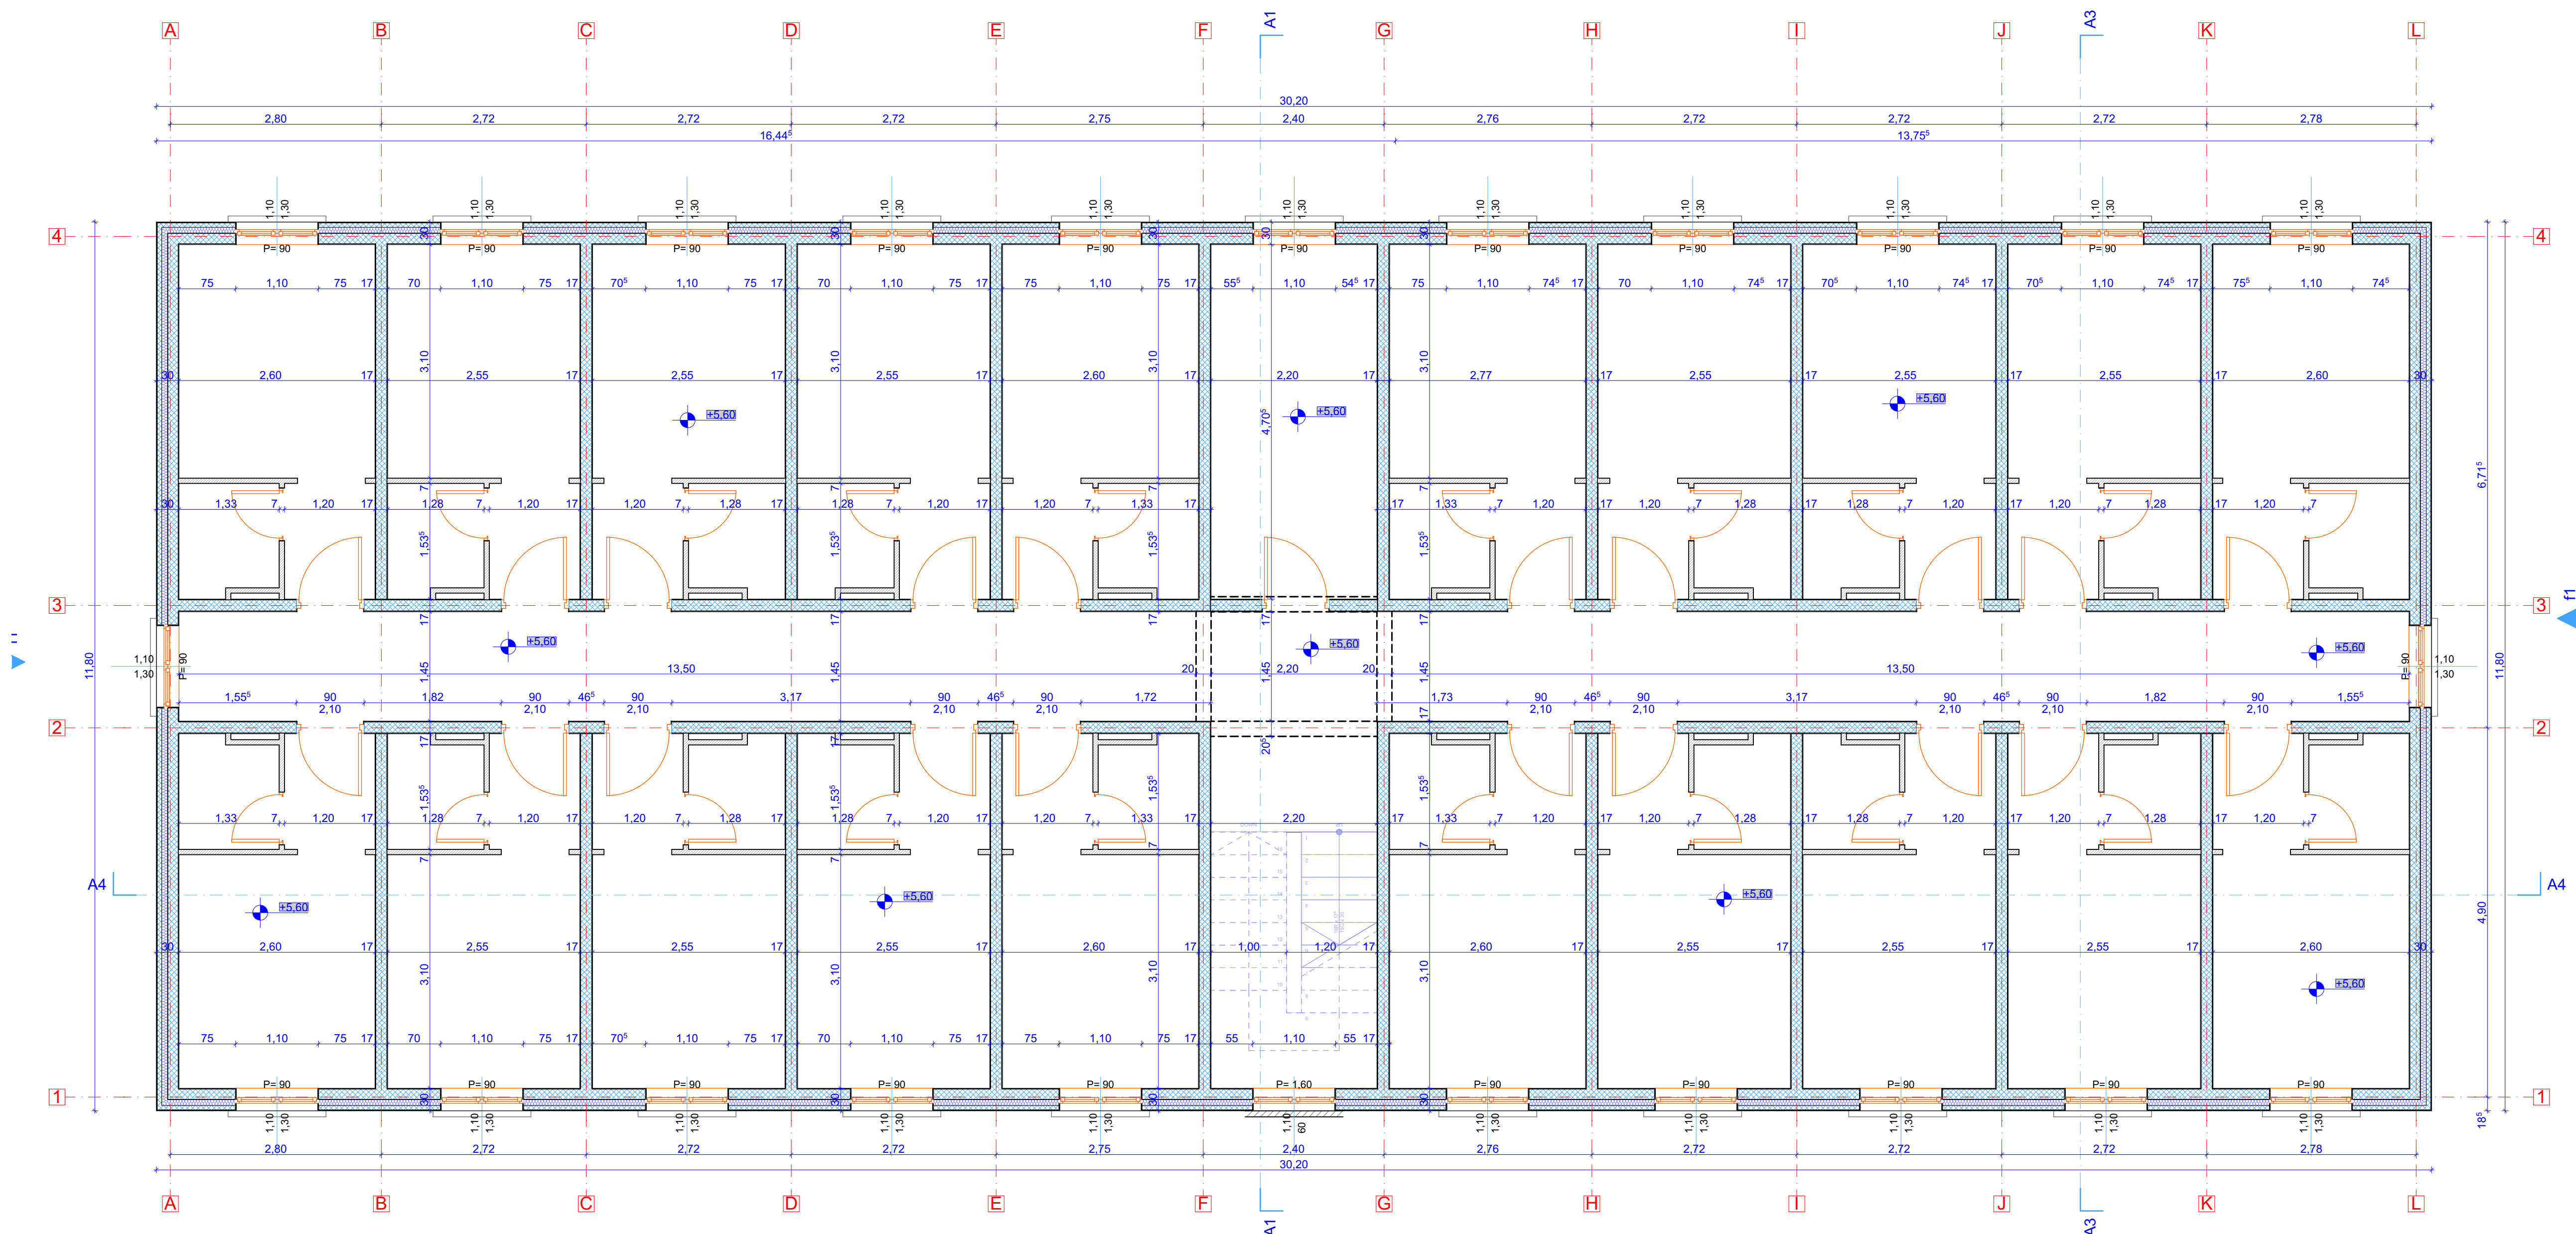

PLAN ETAJ 2-RELEVU (cota + 5.60m)

LEGENDA	
	Panou prefabricat -- perete exterior
	Zidarie de compartimentare -- faai din BCA
	Panou prefabricat -- perete interior

Regim de inaltime	S+P+4E
Suprafata teren	359.00mp
Suprafata construita	existenta 355.00mp propusa 0.00mp
Suprafata descurata	existenta 1820.00mp propusa 0.00mp
Categoria de importanta	"C" conform Regulamentului aprobat cu H.G. nr. 766/1997
Clasa de importanta	"III" conform prevederilor Normativului P100/1-2003

Desenat :	Proiectat :	Sel proiect arh :	Coordonator proiect :
ing. PETREANU LUCIAN	arh. FLORIAN DONA	arh. FLORIAN DONA	ing. PETREANU LUCIAN

Beneficiar : MUNICIPIUL HUNEDOARA - CIF 2127028, b-dul Libertatii, nr. 17, Hunedoara	
Adresa investitiei : Municipiul Hunedoara, strada Muresului, nr. 15, bl. G2, jud. Hunedoara	
Titu proiect : DEMOLARE BLOC DE LOCUINTE SOCIALE BLOC G2, STRADA MURESULUI, NR. 15, MUNICIPIUL HUNEDOARA, JUDETUL HUNEDOARA	Faza : D.T.A.D.
Titu plansa : PLAN ETAJ 2-RELEVU (cota + 5.60m)	Scara : 1:50
Specialitatea : arhitectura	Numar proiect : 13/2023
data : 09.2023	Numar plansa : A06