


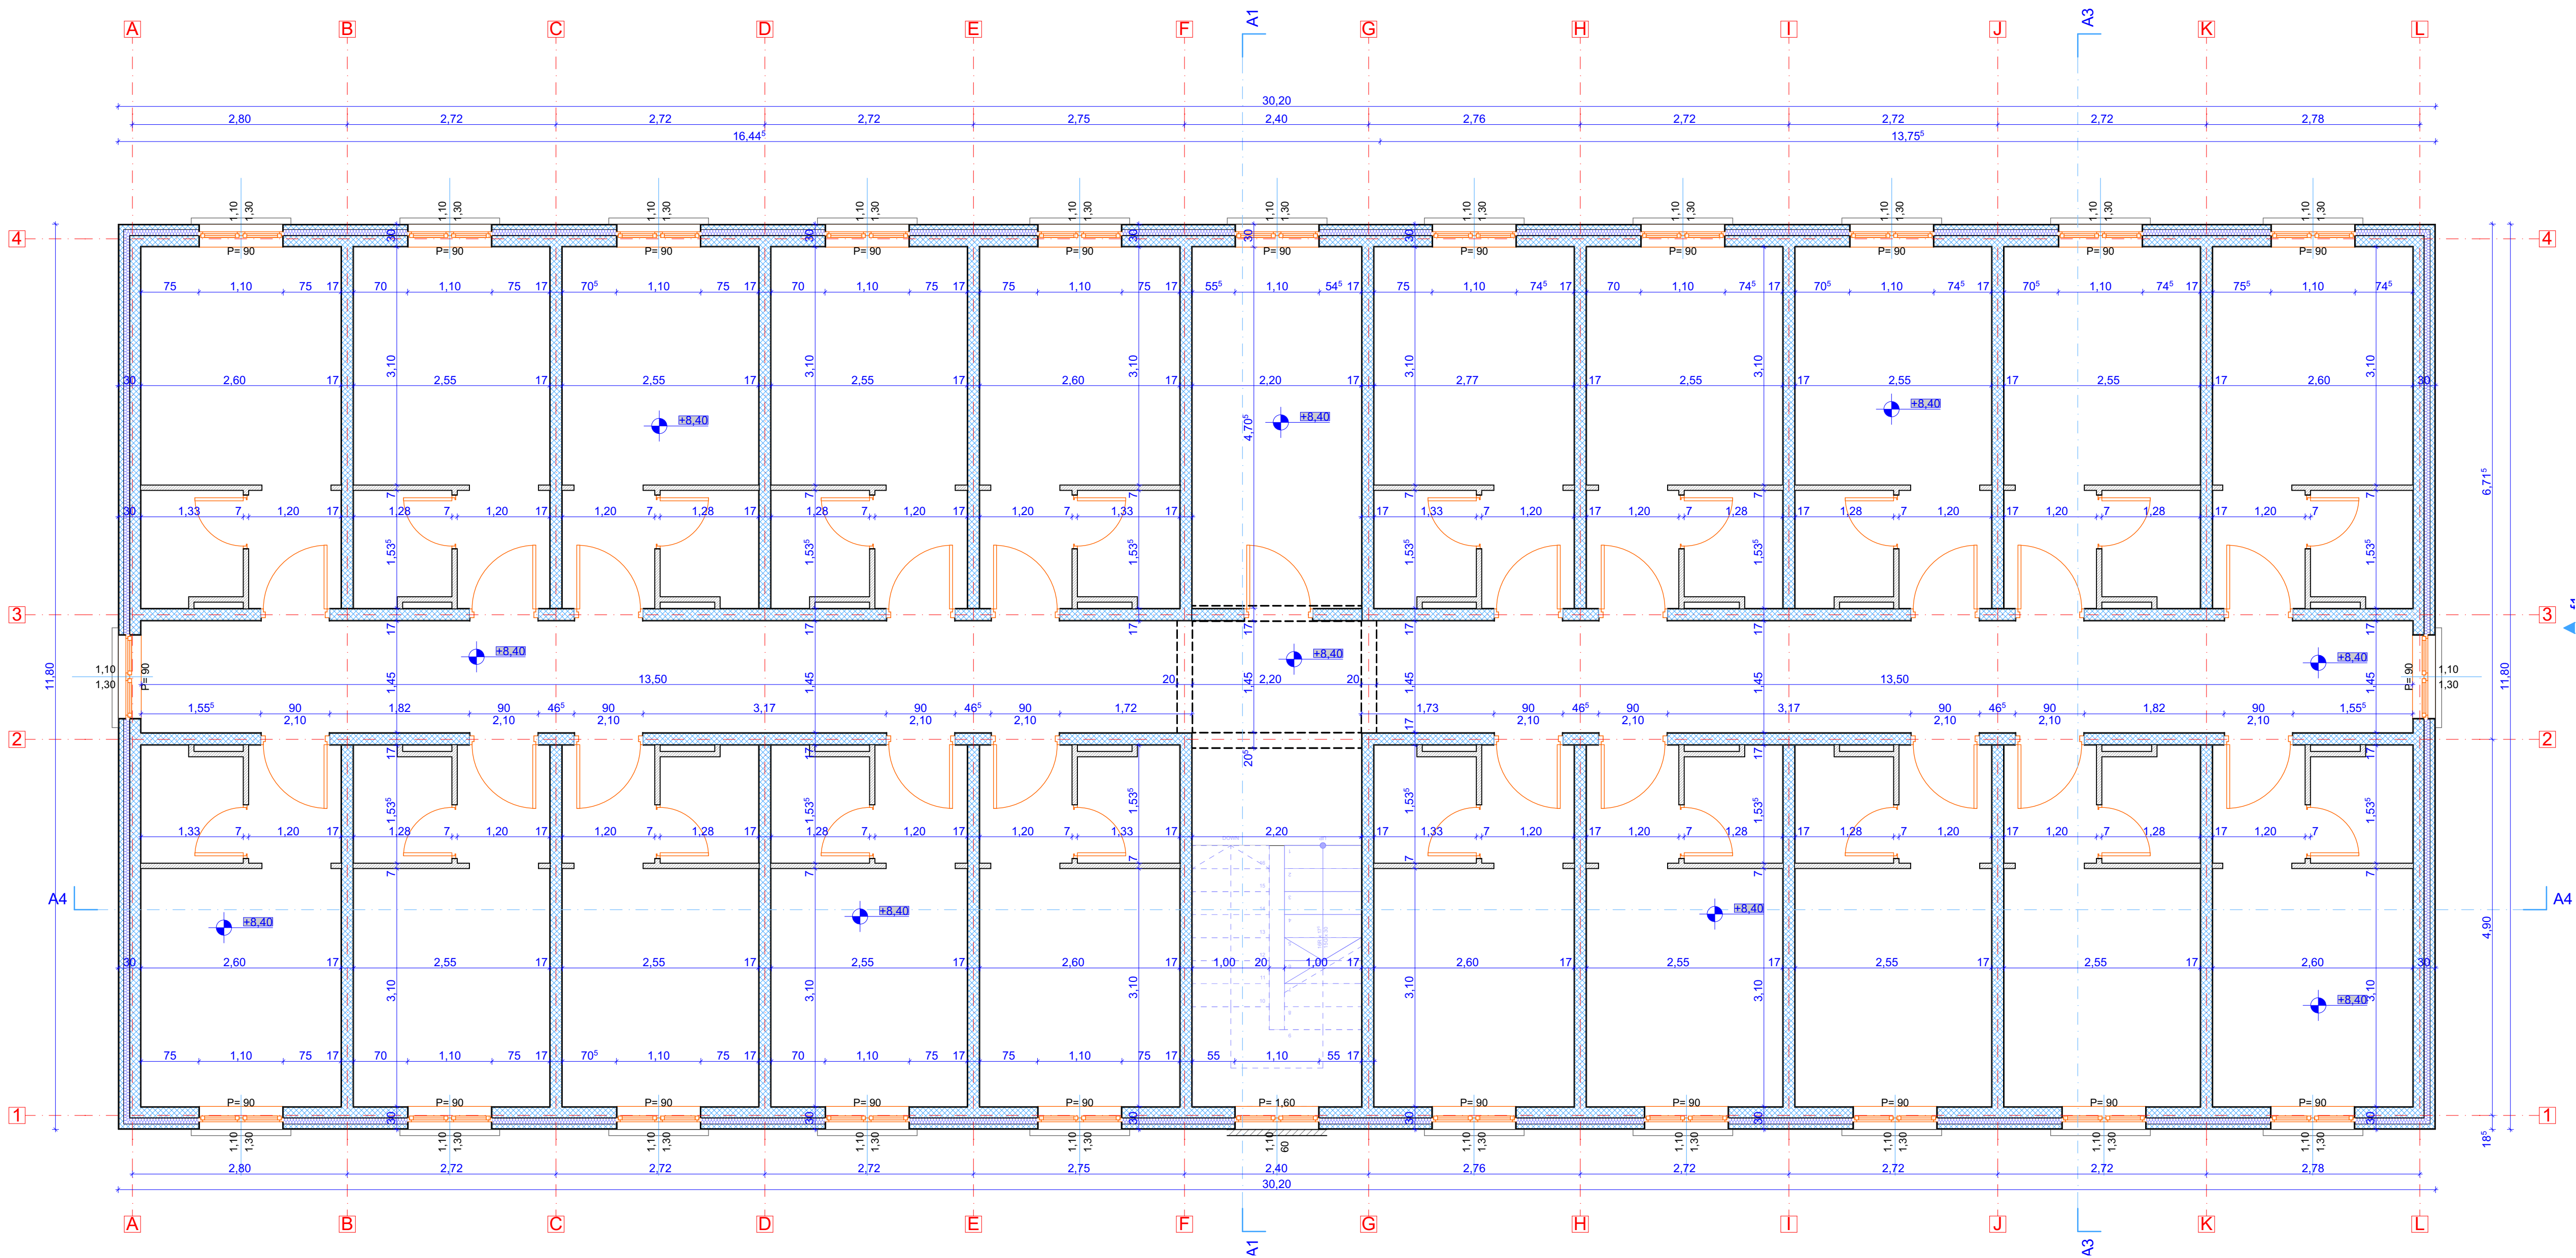

PLAN ETAJ 3-RELEVU (cota + 8.40m)

LEGENDA

	Panou prefabricat -- perete exterior
	Zidarie de compartimentare -- faai din BCA
	Panou prefabricat -- perete interior

Regim de inaltime	S+P+4E
Suprafata teren	359.00mp
Suprafata construita	existenta 355.00mp propusa 0.00mp
Suprafata descurata	existenta 1820.00mp propusa 0.00mp
Categoria de importanta	"C" conform Regulamentului aprobat cu H.G. nr. 766/1997
Clasa de importanta	"III" conform prevederilor Normativului P100/1-2003

Desenat :	Proiectat :	Sel proiect arh :	Coordonator proiect :
ing. PETREANU LUCIAN	arh. FLORIAN DONA	arh. FLORIAN DONA	ing. PETREANU LUCIAN

Beneficiar : MUNICIPIUL HUNEDOARA - CIF 2127026, b-dul Libertatii, nr. 17, Hunedoara

Adresa investitiei : Municipiul Hunedoara, strada Muresului, nr. 15, bl. G2, jud. Hunedoara

Titu proiect : DEMOLARE BLOC DE LOCUINTE SOCIALE BLOC G2, STRADA MURESULUI, NR. 15, MUNICIPIUL HUNEDOARA, JUDETUL HUNEDOARA

Titu plansa : PLAN ETAJ 3-RELEVU (cota + 8.40m)

Specialitatea : arhitectura

Proiectat : 09.2023

Coordonator proiect : 13/2023

Numar plansa : A07

S.C. PRINCO IMPEX S.R.L.
Hunedoara, P+sa. Libertatii nr. 13
Tel/Fax: 0354405775, 0354405776