


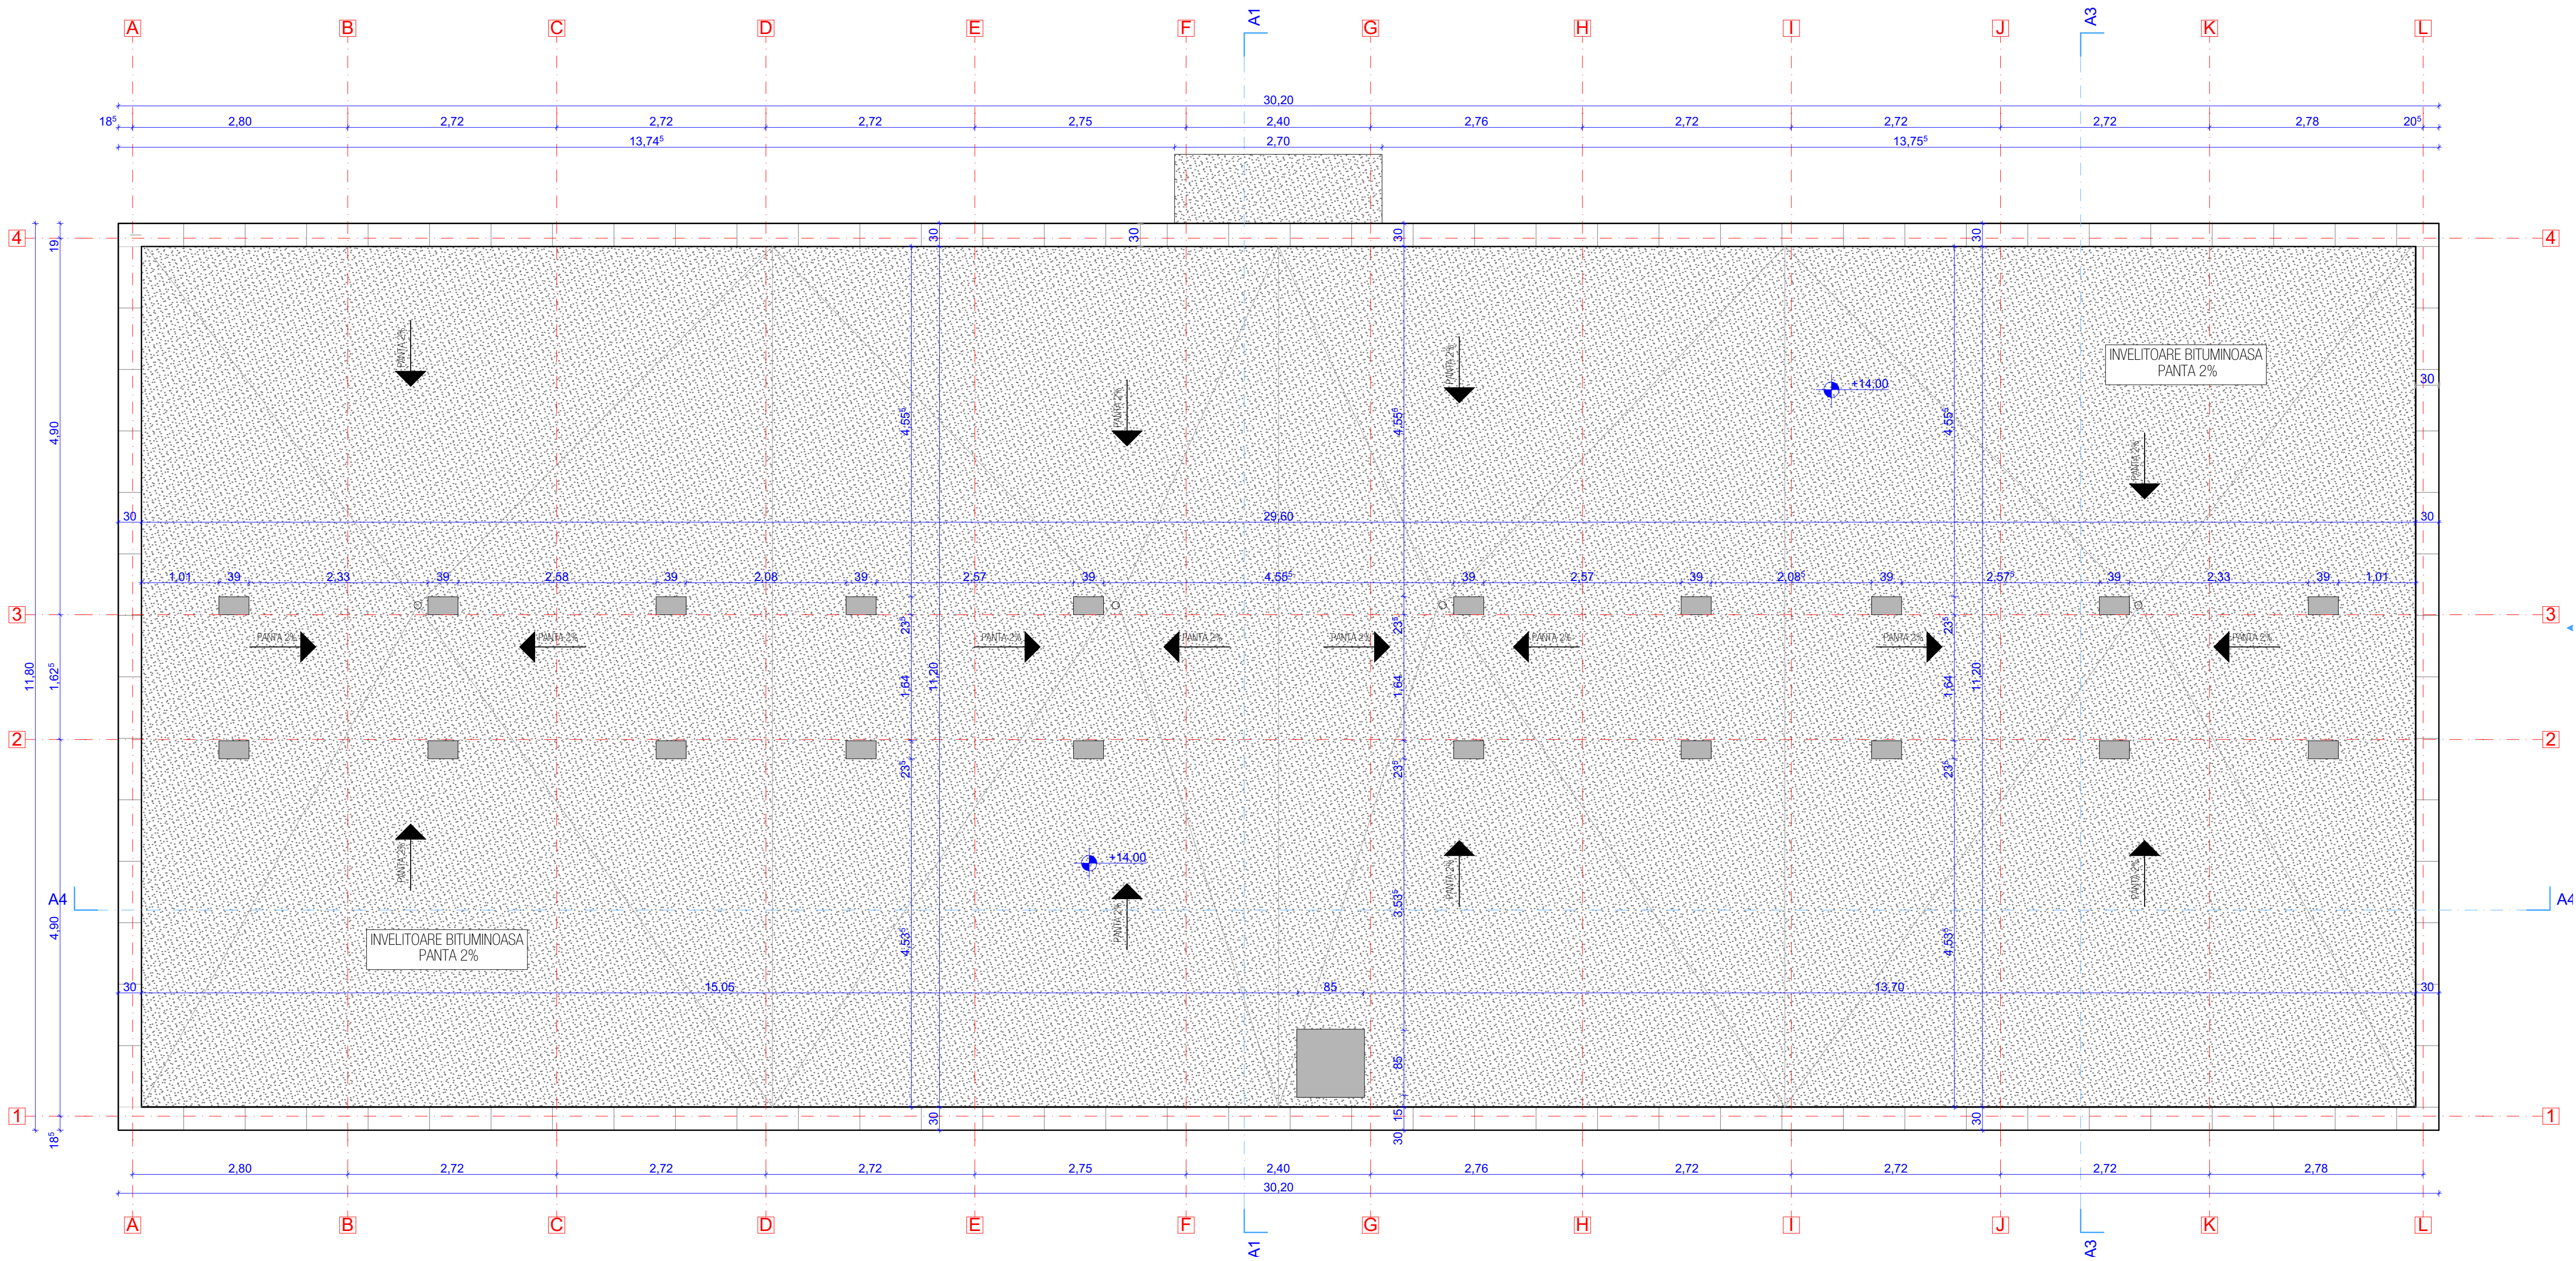

PLAN INVELITOARE-RELEVU

LEGENDA

	Invelitoare bitum-carton
	Element prefabricat - aerisire
	Sorturi din tabla zincata

Regim de inaltime	S+P+4E	
Suprafata teren	359.00mp	
Suprafata construita	existent	355.00mp
	propus	0.00mp
Suprafata desfasurata	existent	1820.00mp
	propus	0.00mp
Categoria de importanta	"C" conform Regulamentului aprobat cu H.G. nr. 766/1997	
Clasa de importanta	"III" conform prevederilor Normativului F100/1-2003	

Desenat :	Proiectat :	Señ proiect arh. :	Coordonator proiect :
ing. PETREANU LUCIAN	arh. FLORIAN DONA	arh. FLORIAN DONA	ing. PETREANU LUCIAN

Beneficiar : MUNICIPIUL HUNEDOARA - CIF 2127028, b-dul Libertății, nr. 17, Hunedoara

Adresa investitiei : Municipiul Hunedoara, strada Muresului, nr. 15, bl. G2, jud. Hunedoara

Titlu proiect : DEMOLARE BLOC DE LOCUINTE SOCIALE BLOC G2, STRADA MURESULUI, NR. 15, MUNICIPIUL HUNEDOARA, JUDETUL HUNEDOARA

Titlu plansa : PLAN INVELITOARE-RELEVU

Specialitatea : arhitectura

PRINCO proiectare in constructii

S.C. PRINCO IMPEX S.R.L.
Hunedoara, P-ta Libertatii nr. 13
Tel/Fax: 0354405775, 0354405776