


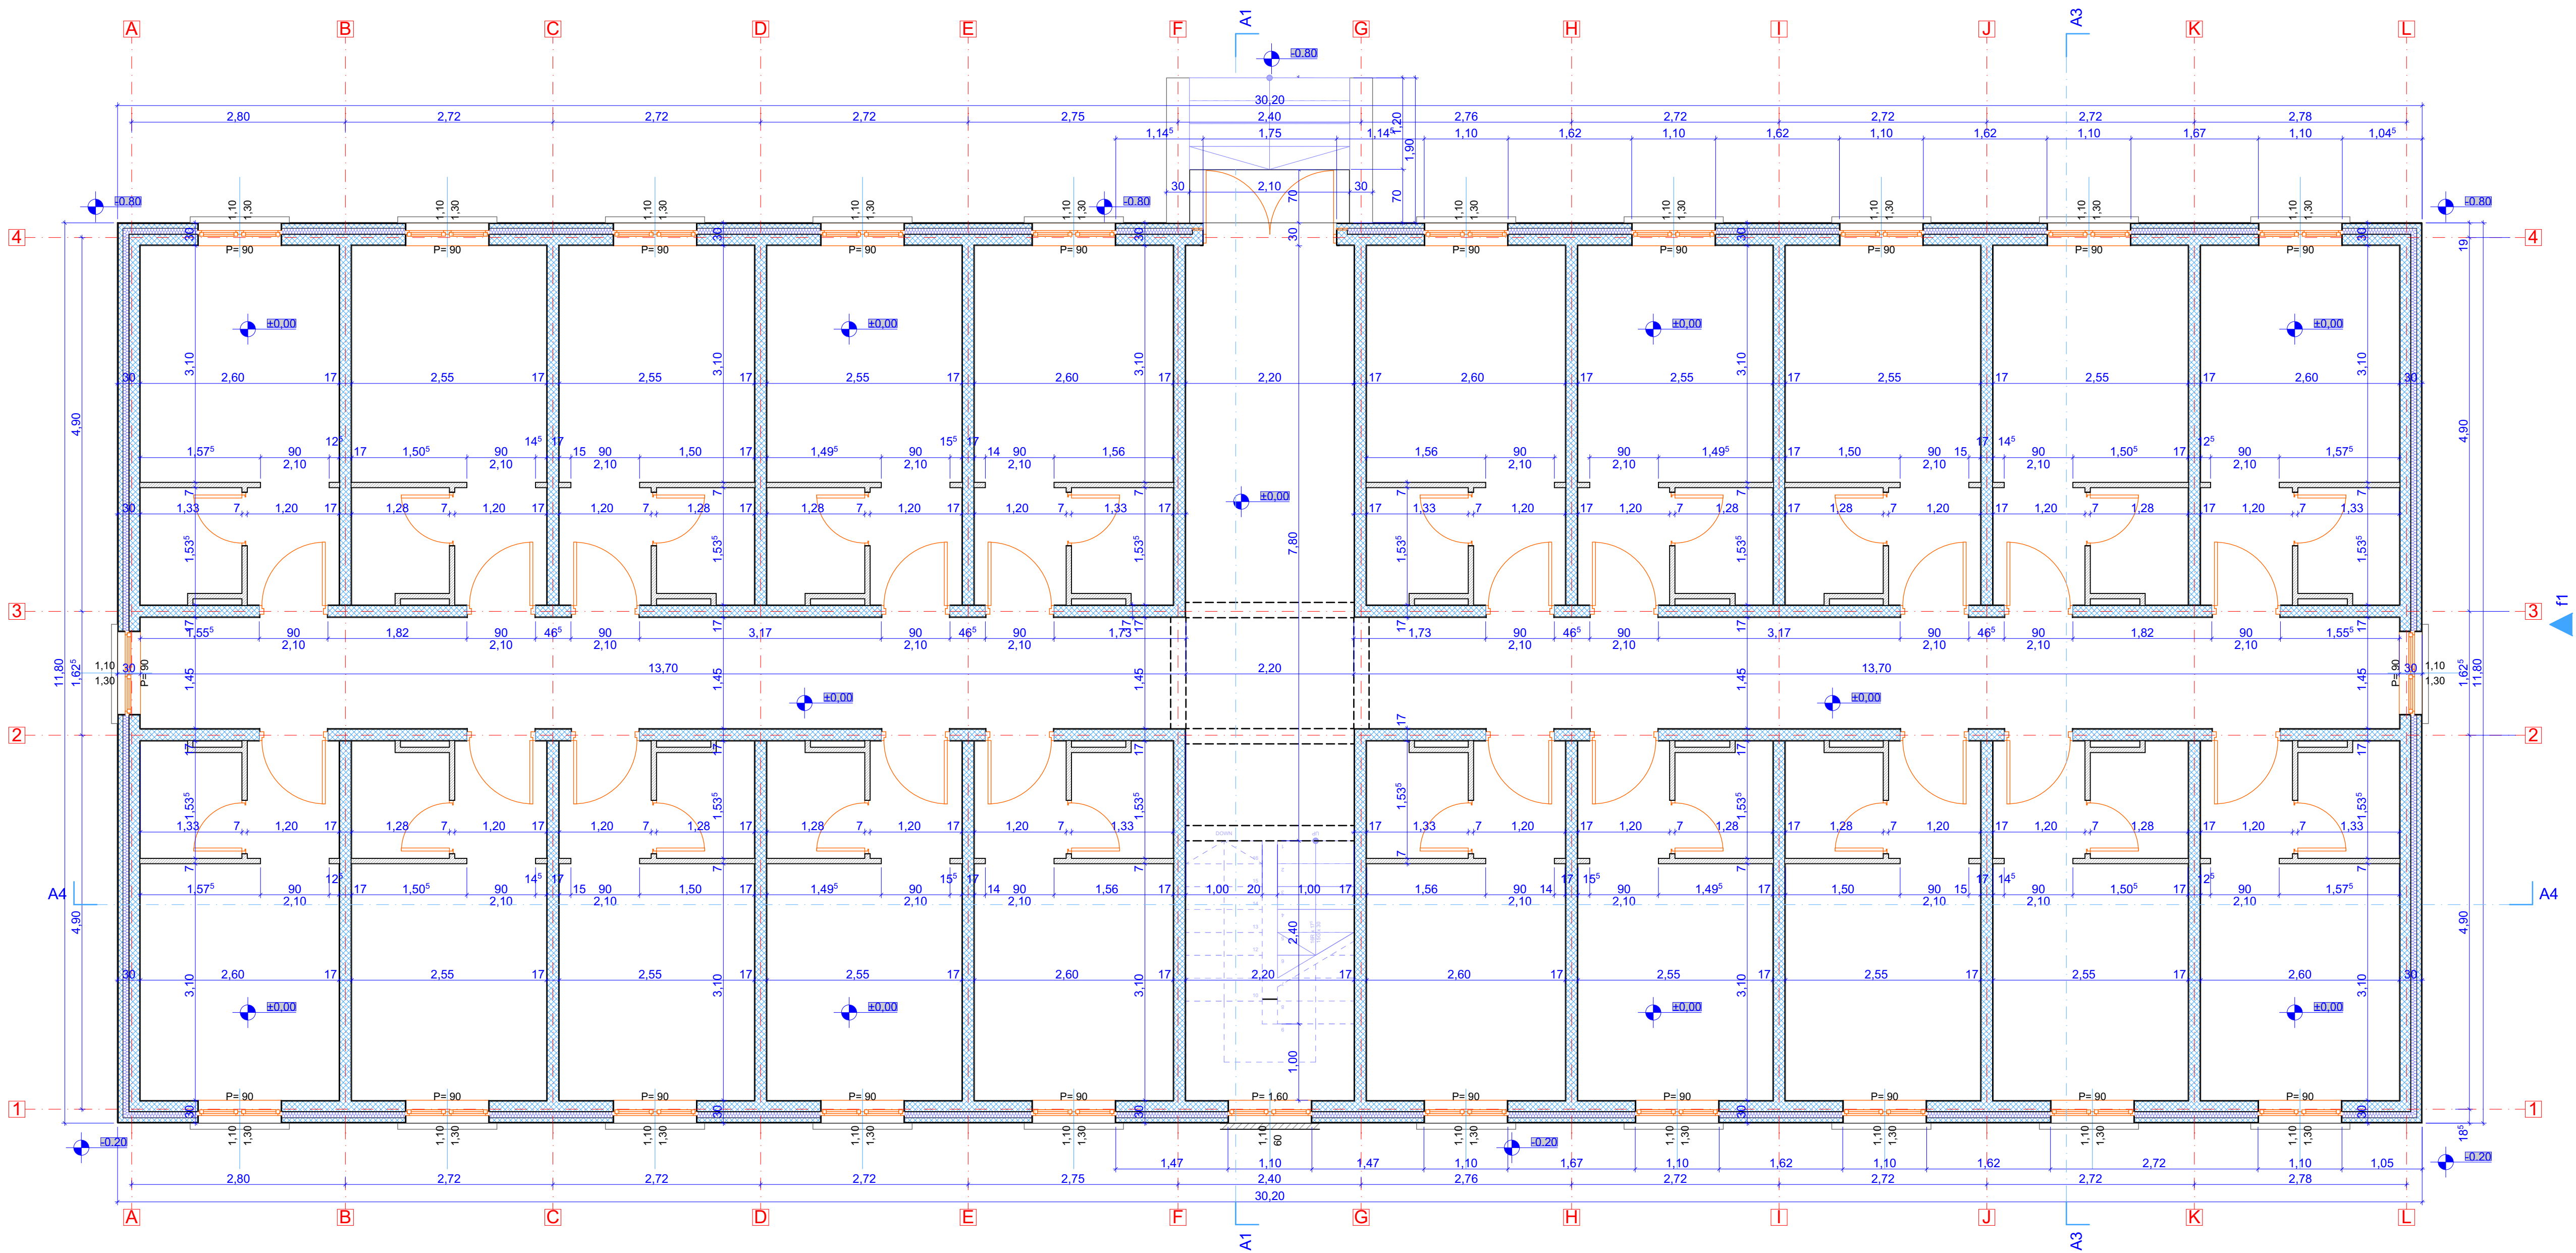

PLAN PARTER-RELEVU (cota ± 0.00m)

LEGENDA	
	Panou prefabricat -- perete exterior
	Zidarie de compartimentare -- faai din BCA
	Panou prefabricat -- perete interior

Regim de inaltime	S+P+4E
Suprafata teren	359.00mp
Suprafata construita	existenta 355.00mp propusa 0.00mp
Suprafata desfasurata	existenta 1820.00mp propusa 0.00mp
Categoria de importanta	"C" conform Regulamentului aprobat cu H.G. nr. 766/1997
Clasa de importanta	"III" conform prevederilor Normativului P100/1-2003

Desenat:	Proiectat:	Sel proiect arh:	Coordonator proiect:
ing. PETREANU LUCIAN	arh. FLORIAN DONA	arh. FLORIAN DONA	ing. PETREANU LUCIAN

Beneficiar: MUNICIPIUL HUNEDOARA - CIF 2127028, b-dul Libertatii, nr. 17, Hunedoara

Adresa investitiei: Municipiul Hunedoara, strada Muresului, nr. 15, bl. G2, jud. Hunedoara

Titu proiect: DEMOLARE BLOC DE LOCUINTE SOCIALE BLOC G2, STRADA MURESULUI, NR. 15, MUNICIPIUL HUNEDOARA, JUDETUL HUNEDOARA

Titu plansa: PLAN PARTER-RELEVU (cota ± 0.00m)

Specialitatea: arhitectura

PRINCO proiectare in constructii

S.C. PRINCO IMPEX S.R.L.
Hunedoara, P-as. Libertatii nr. 13
Tel/Fax: 0354405775, 0354405776