


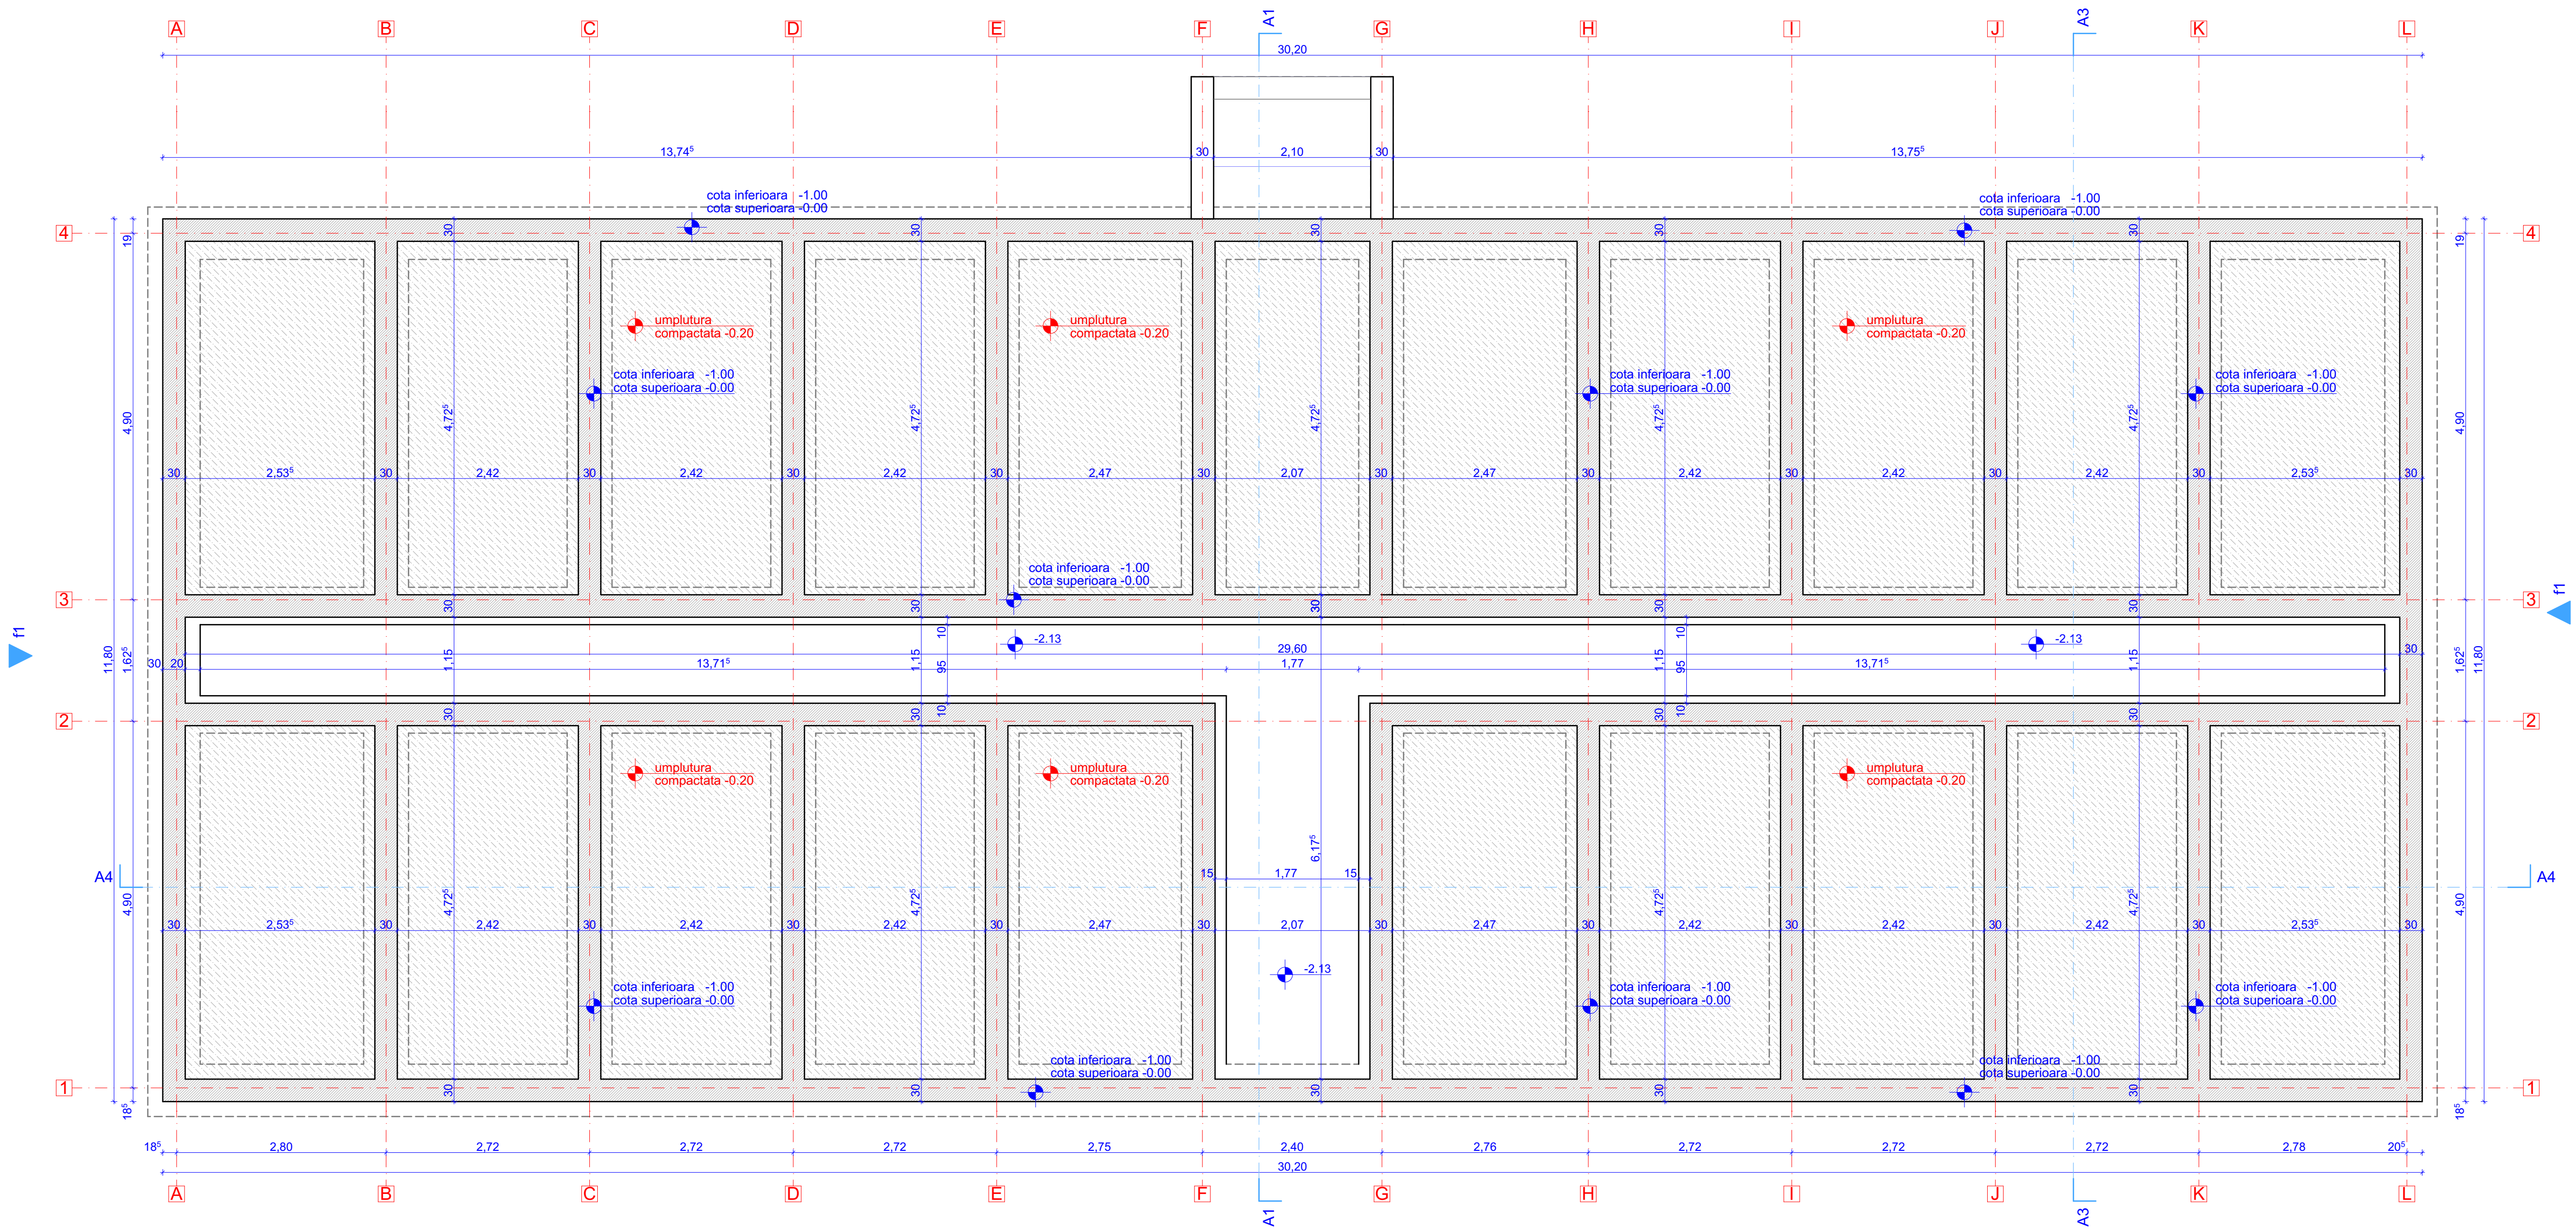

Regim de inaltime	S+P+4E
Suprafata teren	359.00mp
Suprafata construita	existenta 355.00mp propusa 0.00mp
Suprafata descurata	existenta 1820.00mp propusa 0.00mp
Categoria de importanta	"C" conform Regulamentului aprobat cu H.G. nr. 766/1997
Clasa de importanta	"III" conform prevederilor Normativului P100/1-2003

Desenat:	Proiectat:	Self proiect arh:	Coordonator proiect:
ing. PETREANU LUCIAN	arh. FLORIAN DONA	arh. FLORIAN DONA	ing. PETREANU LUCIAN

Beneficiar: MUNICIPIUL HUNEDOARA - CIF 2127026, b-dul Libertatii, nr. 17, Hunedoara

Adresa investitiei: Municipiul Hunedoara, strada Muresului, nr. 15, bl. G2, jud. Hunedoara

Titlu proiect: DEMOLARE BLOC DE LOCUINTE SOCIALE BLOC G2, STRADA MURESULUI, NR. 15, MUNICIPIUL HUNEDOARA, JUDETUL HUNEDOARA

Titlu plansa: PLAN SUBSOL TEHNIC

Specialitatea: arhitectura

Scara: 1:50

Proiectat: 09.2023

Numar proiect: 13/2023

Numar plansa: A03

S.C. PRINCO IMPEX S.R.L.
Hunedoara, P-ta Libertatii nr. 13
Tel/Fax: 0354405775, 0354405776