


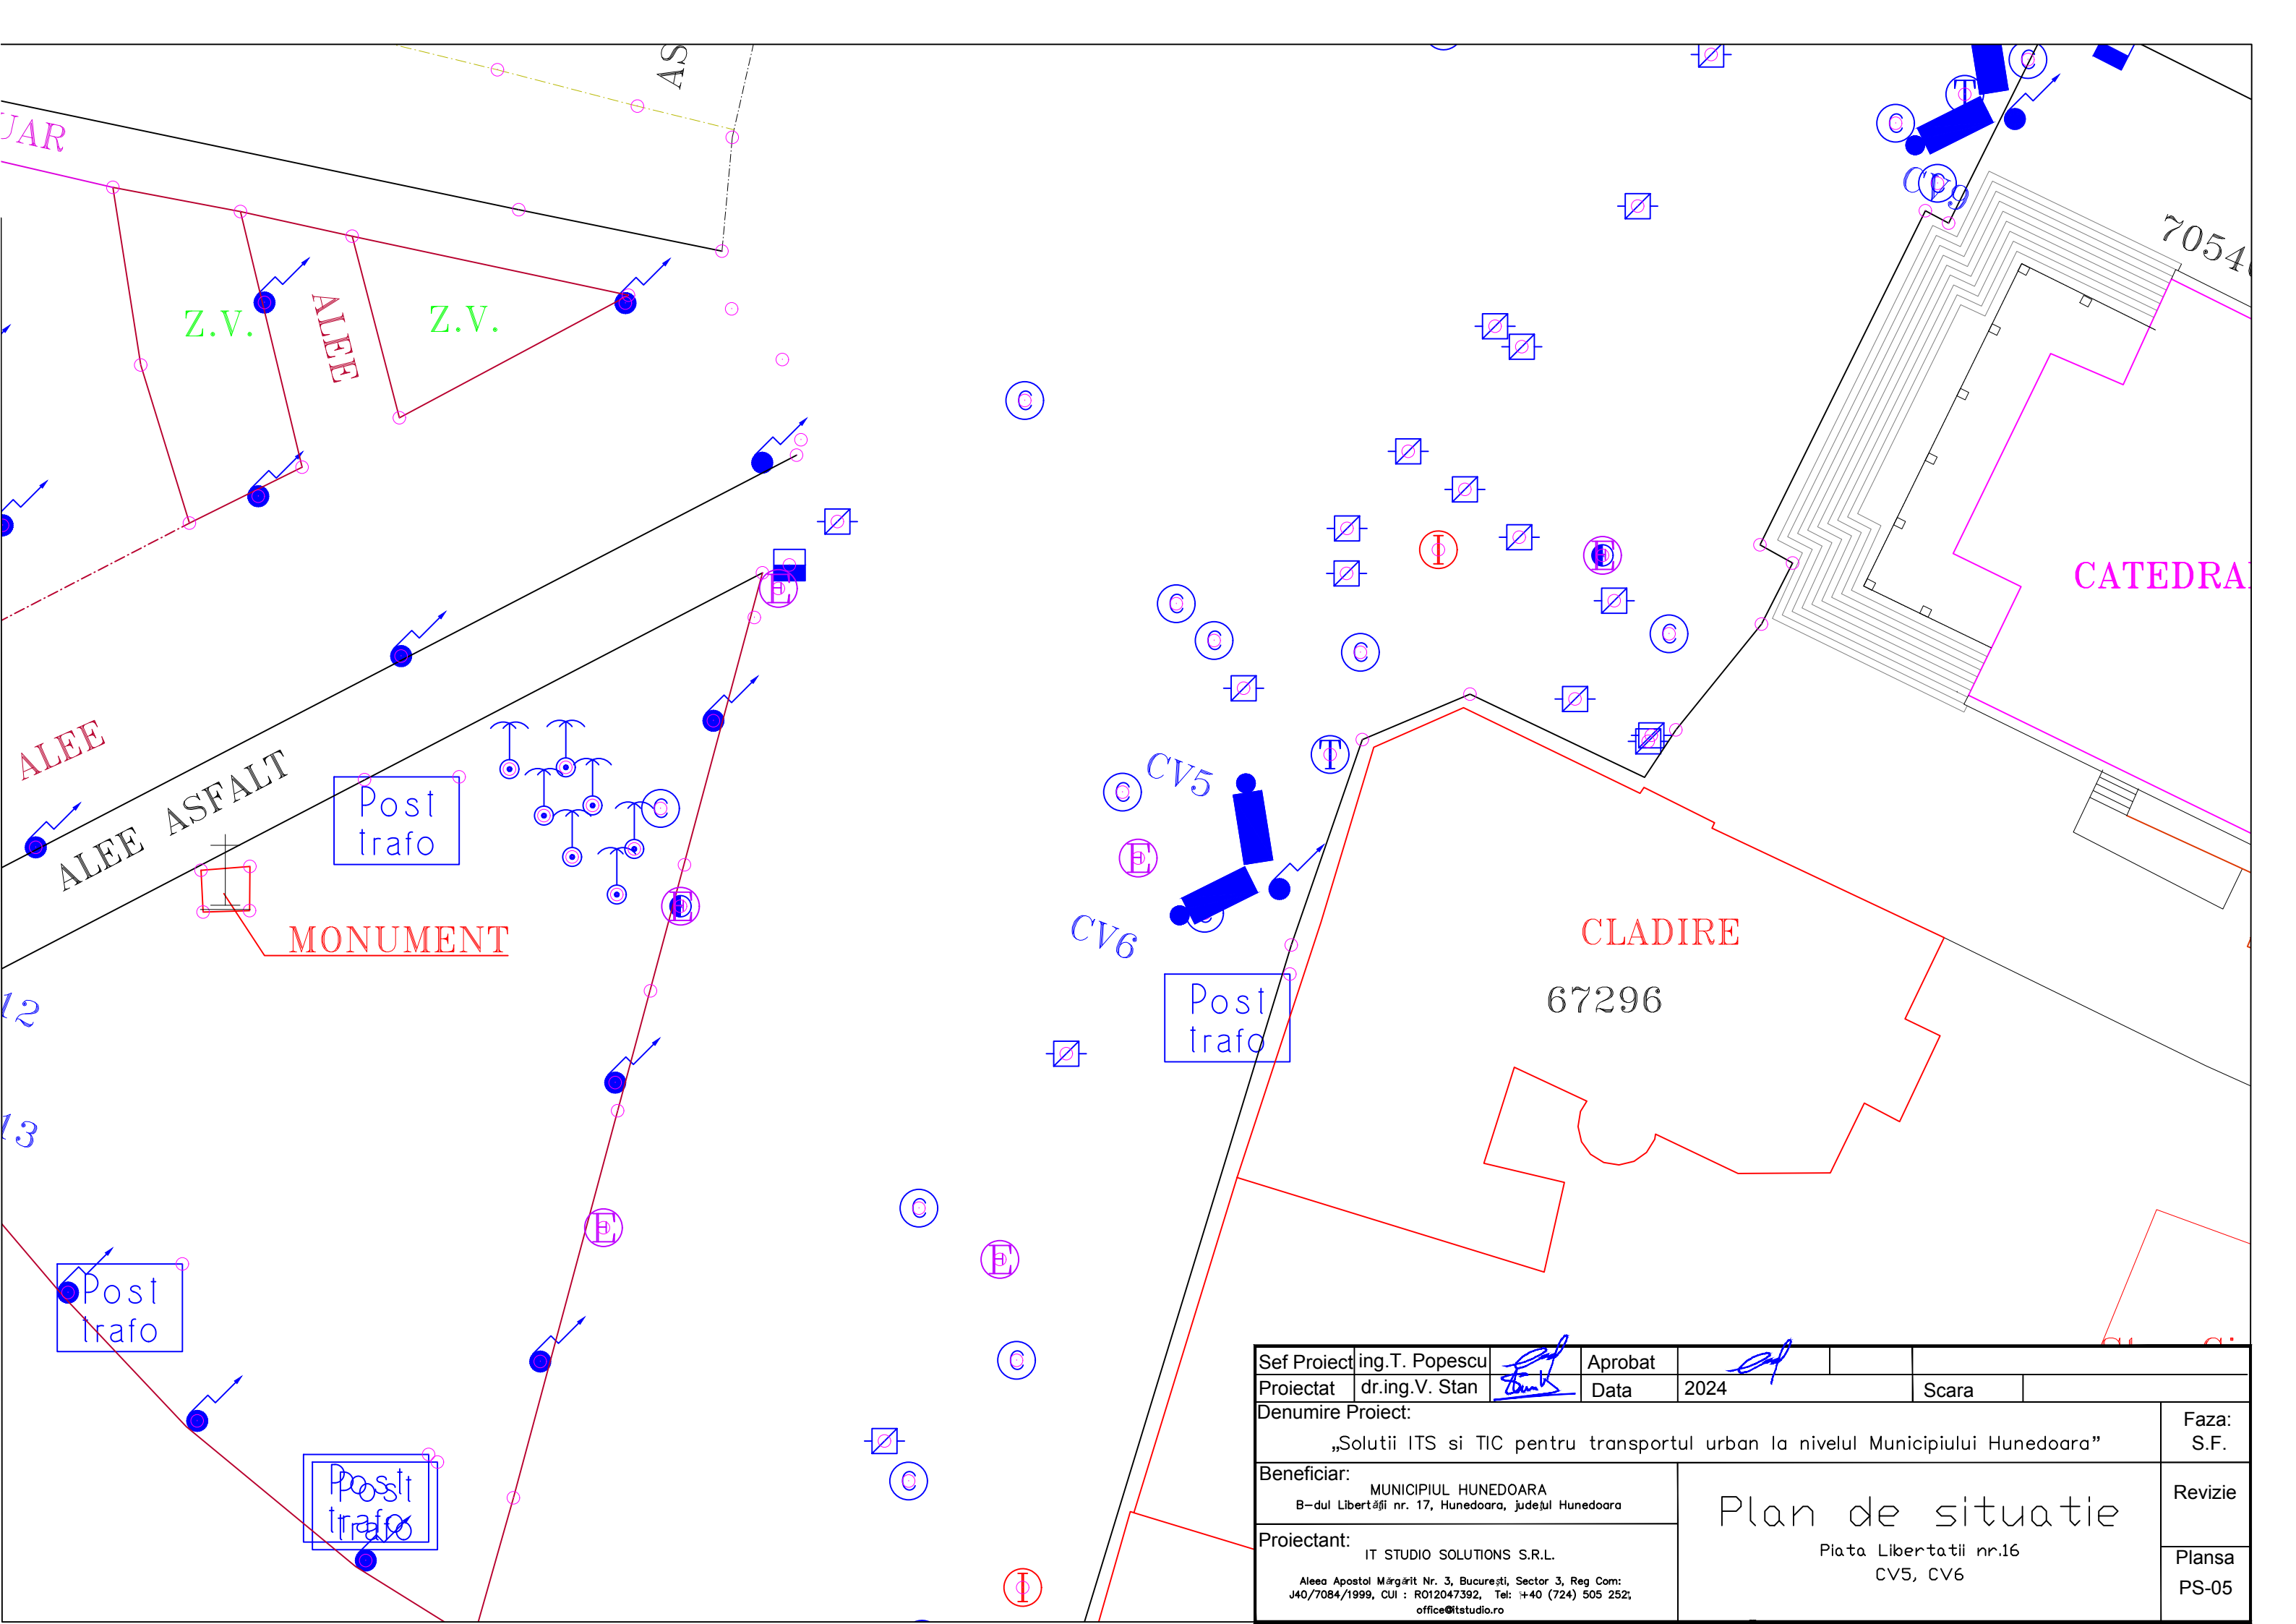

Sef Proiect	ing.T. Popescu		Aprobat				
Proiectat	dr.ing.V. Stan		Data	2024		Scara	
Denumire Proiect:							Faza:
„Solutii ITS si TIC pentru transportul urban la nivelul Municipiului Hunedoara”							S.F.
Beneficiar:			Plan de situatie				Revizie
MUNICIPIUL HUNEDOARA B–dul Libertății nr. 17, Hunedoara, județul Hunedoara							
Proiectant:			Piata Libertatii nr.16 CV5, CV6				Plansa
IT STUDIO SOLUTIONS S.R.L. Aleea Apostol Mărgărit Nr. 3, București, Sector 3, Reg Com: J40/7084/1999, CUI : R012047392, Tel: +40 (724) 505 252; office@itstudio.ro							PS-05