


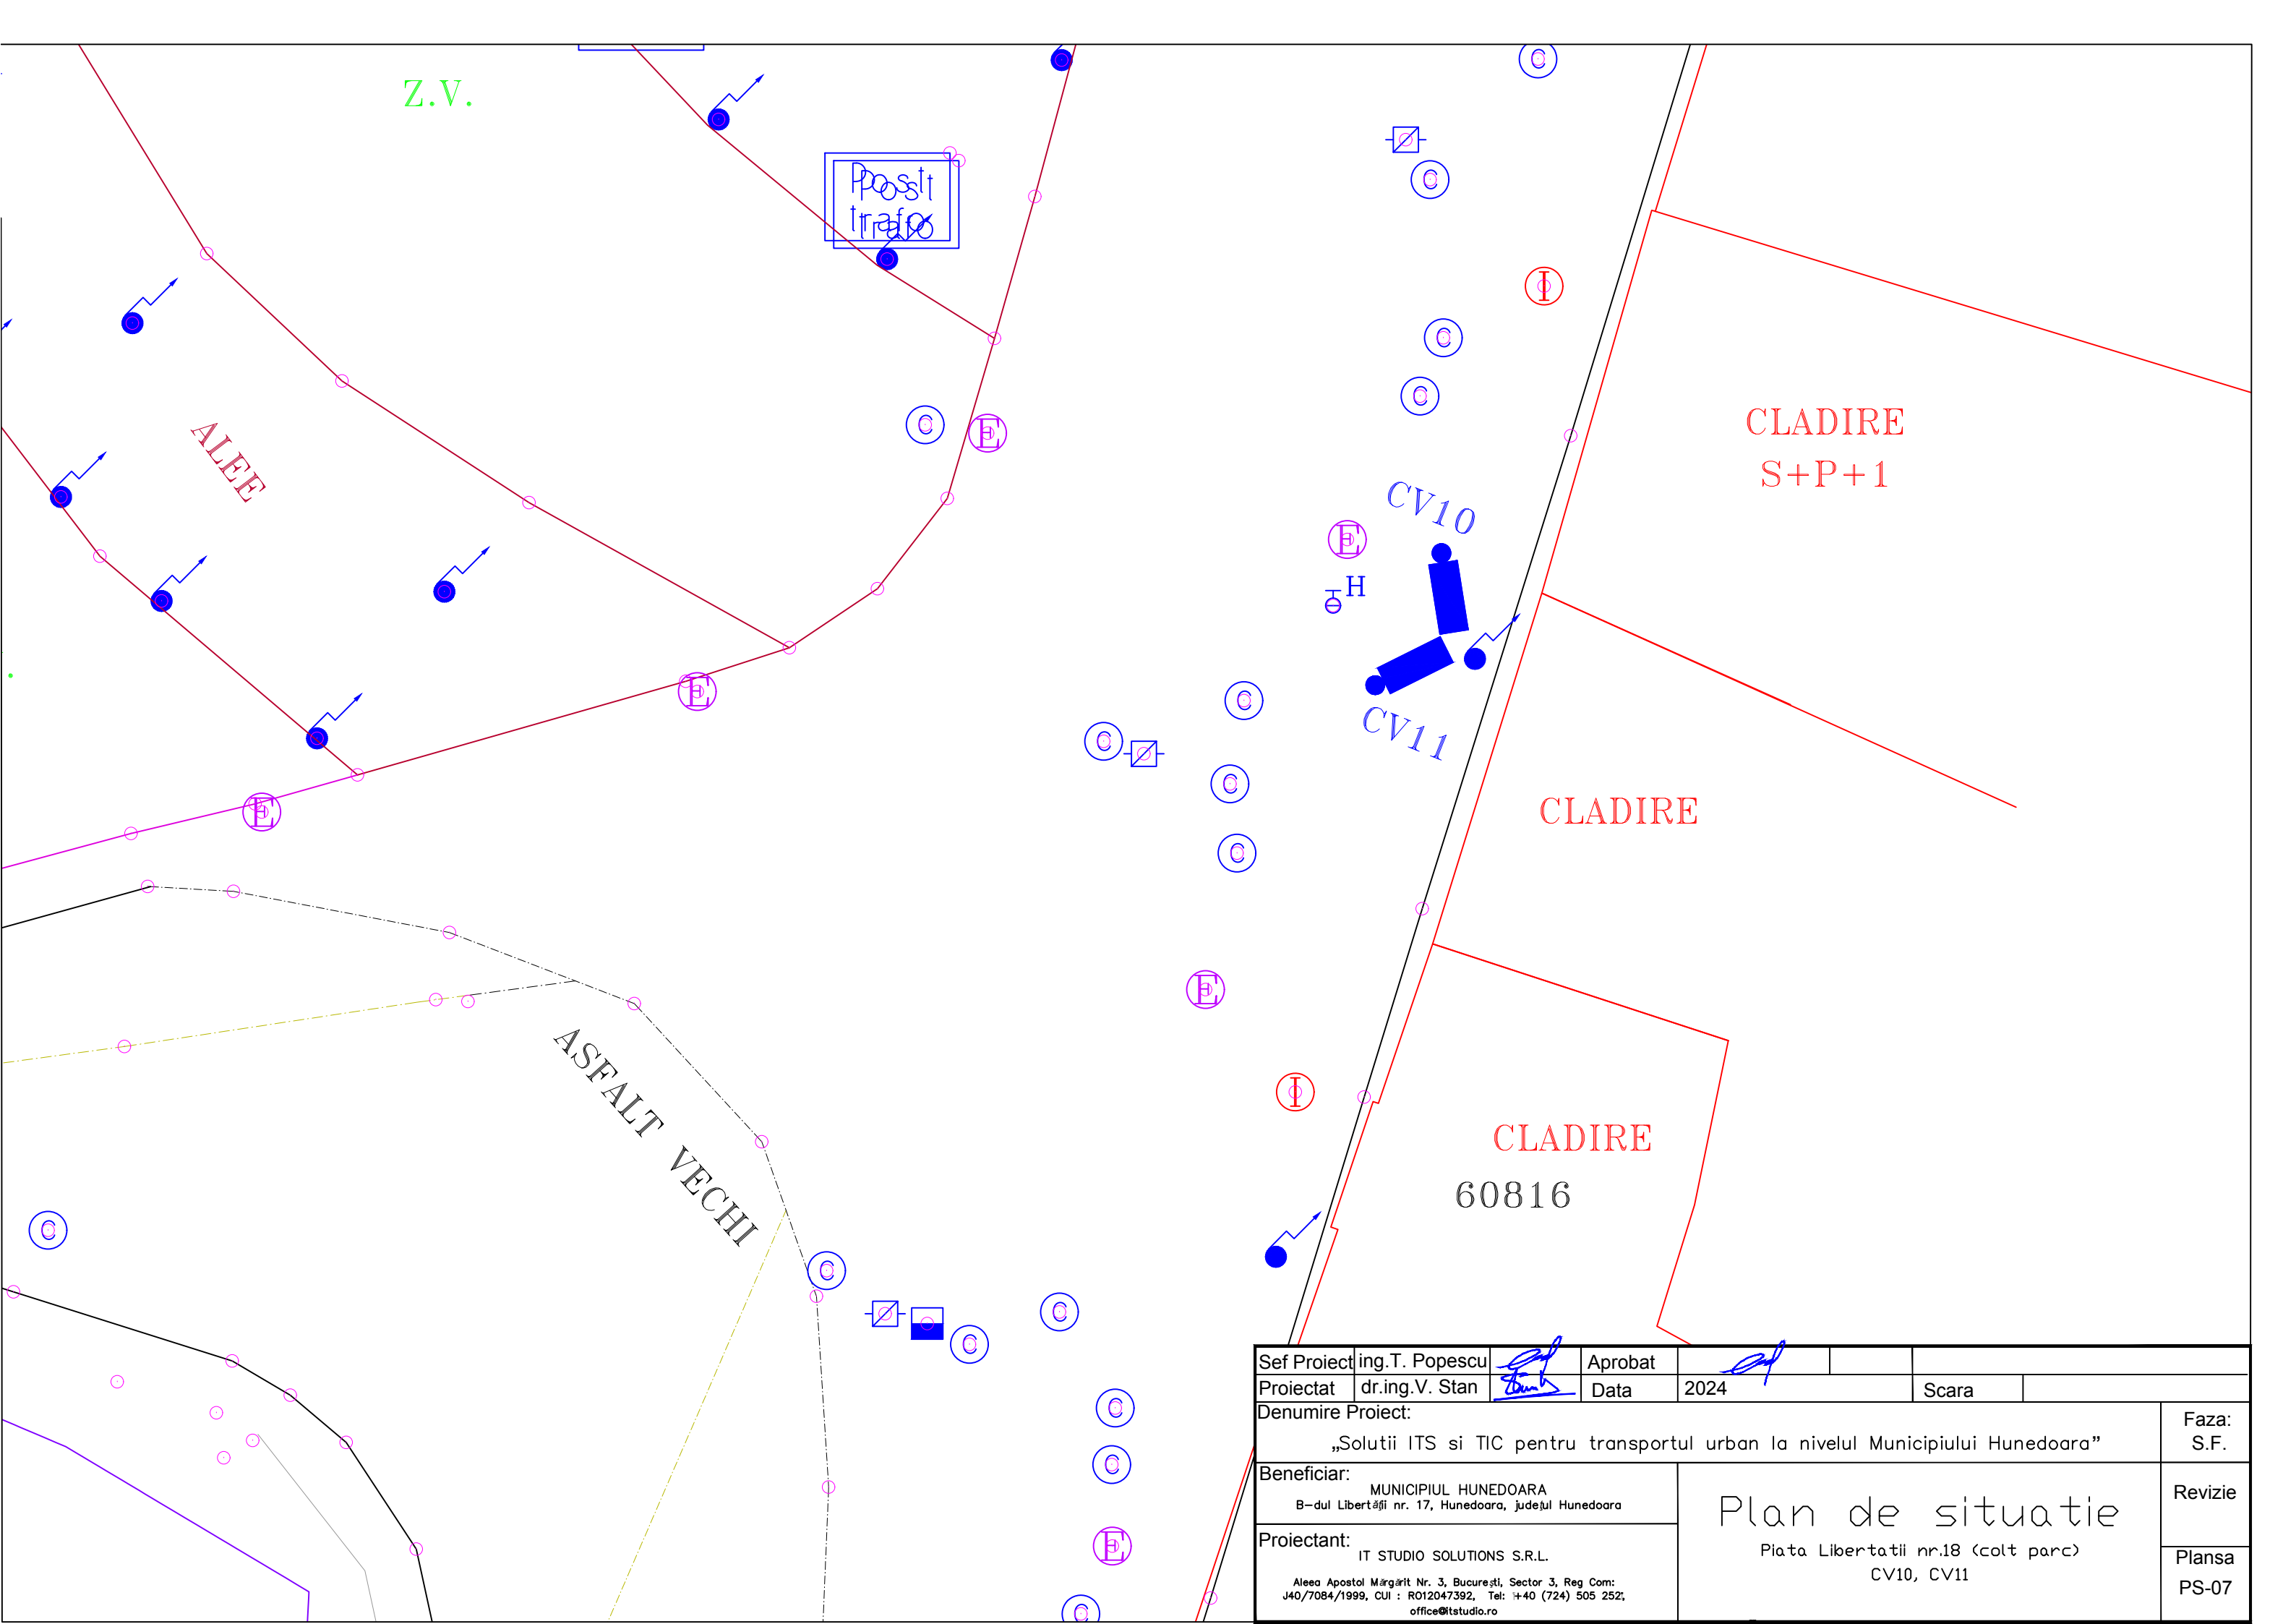

Sef Proiect	ing.T. Popescu		Aprobat			
Proiectat	dr.ing.V. Stan		Data	2024	Scara	

Denumire Proiect:	„Solutii ITS si TIC pentru transportul urban la nivelul Municipiului Hunedoara”	Faza:	S.F.
-------------------	---	-------	------

Beneficiar:	MUNICIPIUL HUNEDOARA B–dul Libertății nr. 17, Hunedoara, județul Hunedoara	Revizie	
-------------	---	---------	--

Proiectant:	IT STUDIO SOLUTIONS S.R.L. Aleea Apostol Mărgărit Nr. 3, București, Sector 3, Reg Com: J40/7084/1999, CUI : R012047392, Tel: +40 (724) 505 252; office@itstudio.ro	Plan de situatie Piata Libertatii nr.18 (colt parc) CV10, CV11	Plansa PS-07
-------------	---	--	-----------------