


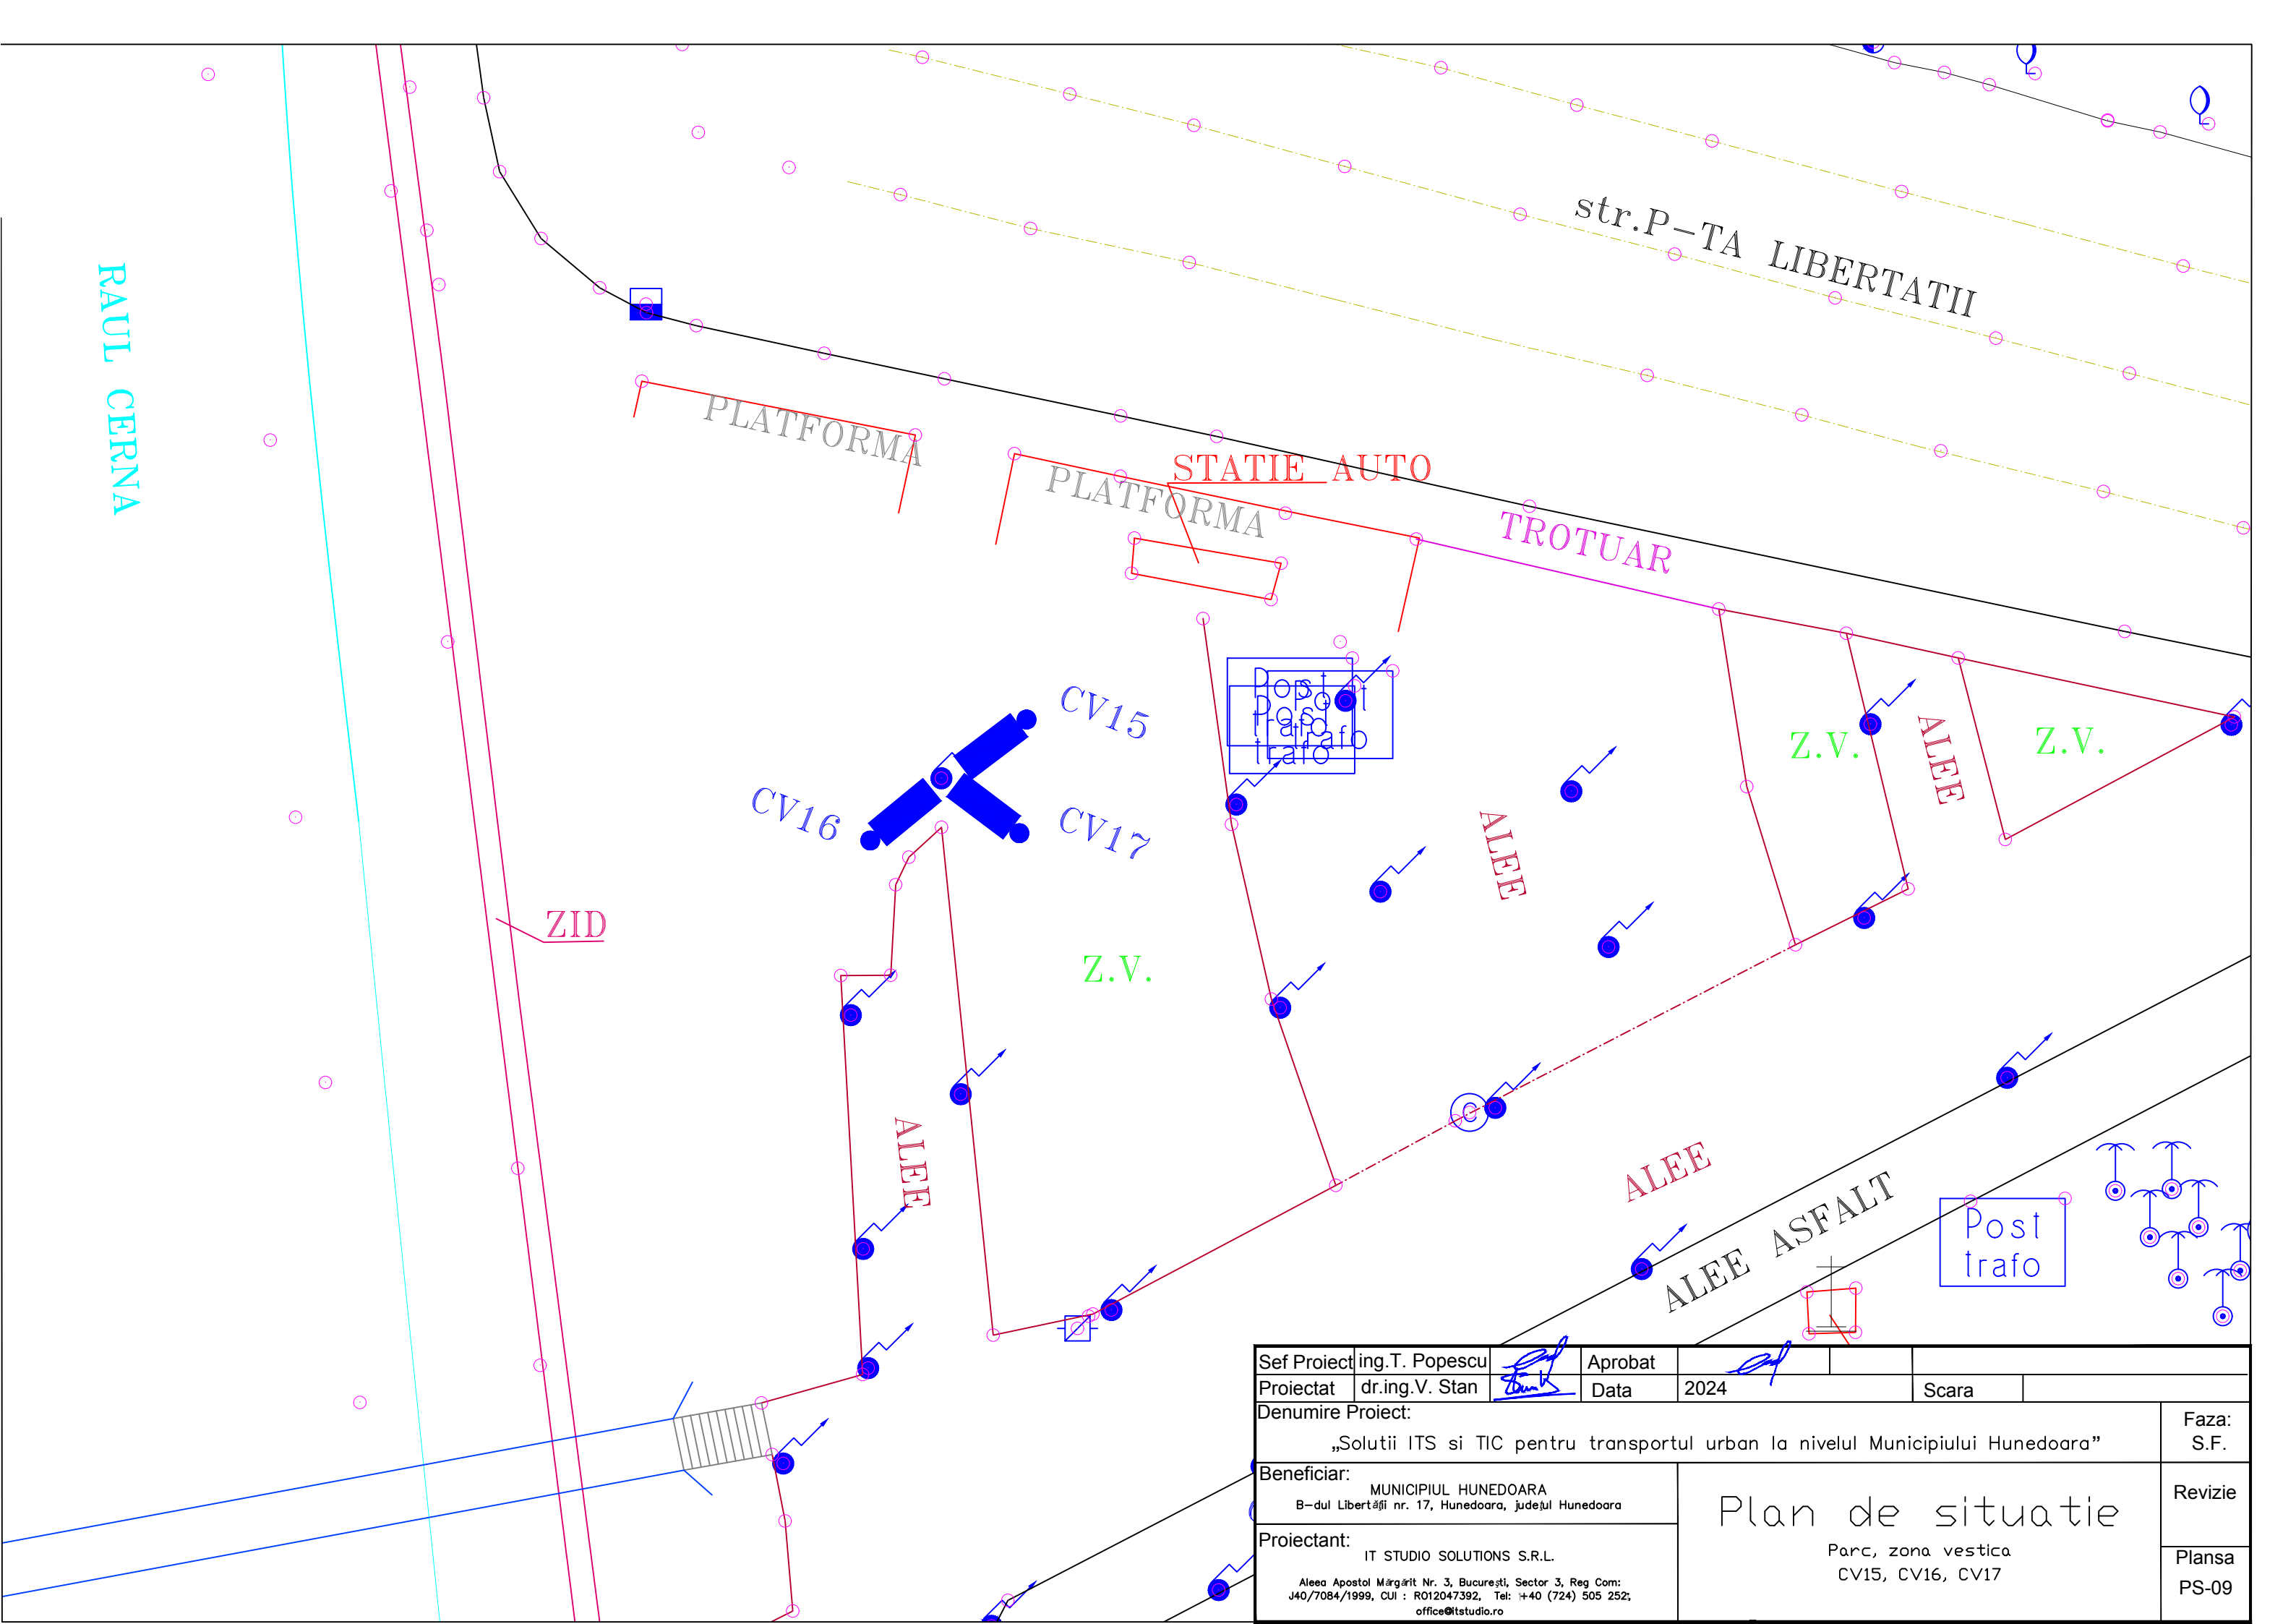

Sef Proiect	ing.T. Popescu		Aprobat				
Proiectat	dr.ing.V. Stan		Data	2024		Scara	
Denumire Proiect:							Faza:
„Solutii ITS si TIC pentru transportul urban la nivelul Municipiului Hunedoara”							S.F.
Beneficiar:			Plan de situatie				Revizie
MUNICIPIUL HUNEDOARA B-dul Libertății nr. 17, Hunedoara, județul Hunedoara							
Proiectant:			Parc, zona vestica CV15, CV16, CV17				Plansa
IT STUDIO SOLUTIONS S.R.L.							
Aleea Apostol Mărgărit Nr. 3, București, Sector 3, Reg. Com: J40/7084/1999, CUI : RO12047392, Tel: +40 (724) 505 252; office@itstudio.ro							