


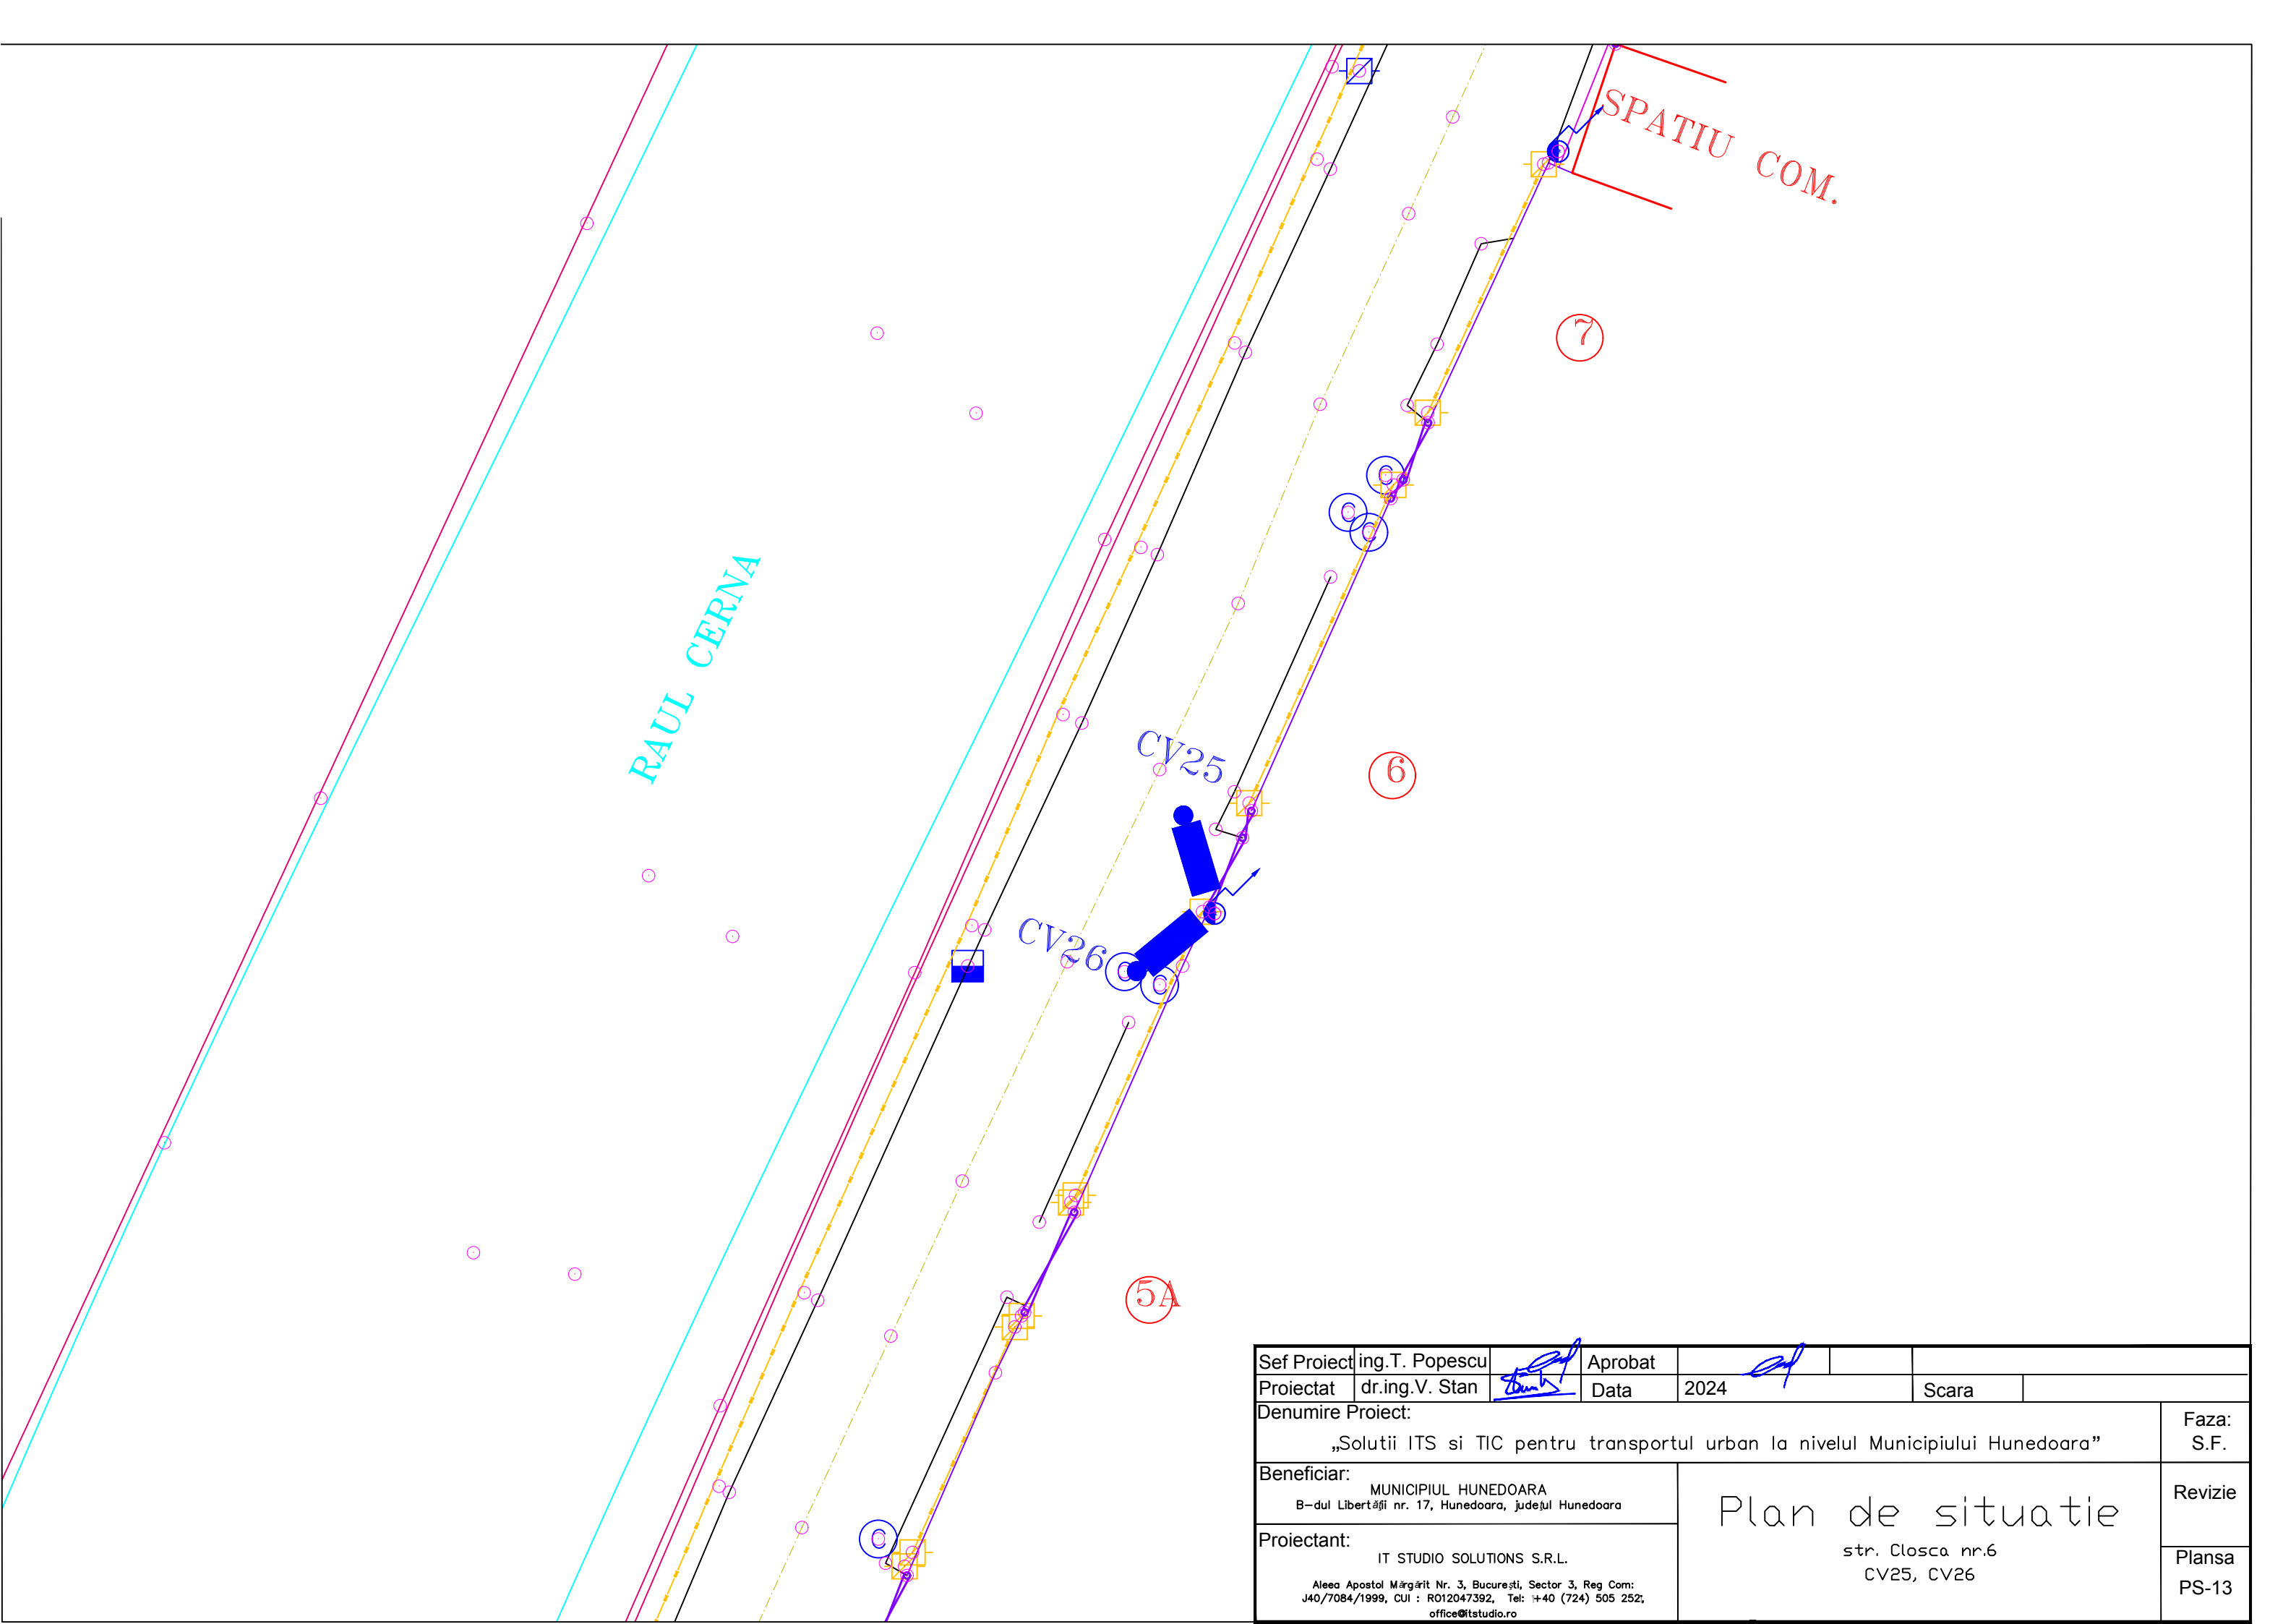

Sef Proiect	ing.T. Popescu		Aprobat			
Proiectat	dr.ing.V. Stan		Data	2024	Scara	
Denumire Proiect:						Faza:
„Solutii ITS si TIC pentru transportul urban la nivelul Municipiului Hunedoara”						S.F.
Beneficiar:			Plan de situatie			Revizie
MUNICIPIUL HUNEDOARA						
B–dul Libertății nr. 17, Hunedoara, județul Hunedoara						
Proiectant:			str. Closca nr.6 CV25, CV26			Plansa
IT STUDIO SOLUTIONS S.R.L.						
Aleea Apostol Mărgărit Nr. 3, București, Sector 3, Reg Com: J40/7084/1999, CUI : R012047392, Tel: +40 (724) 505 252, office@itstudio.ro						PS-13