


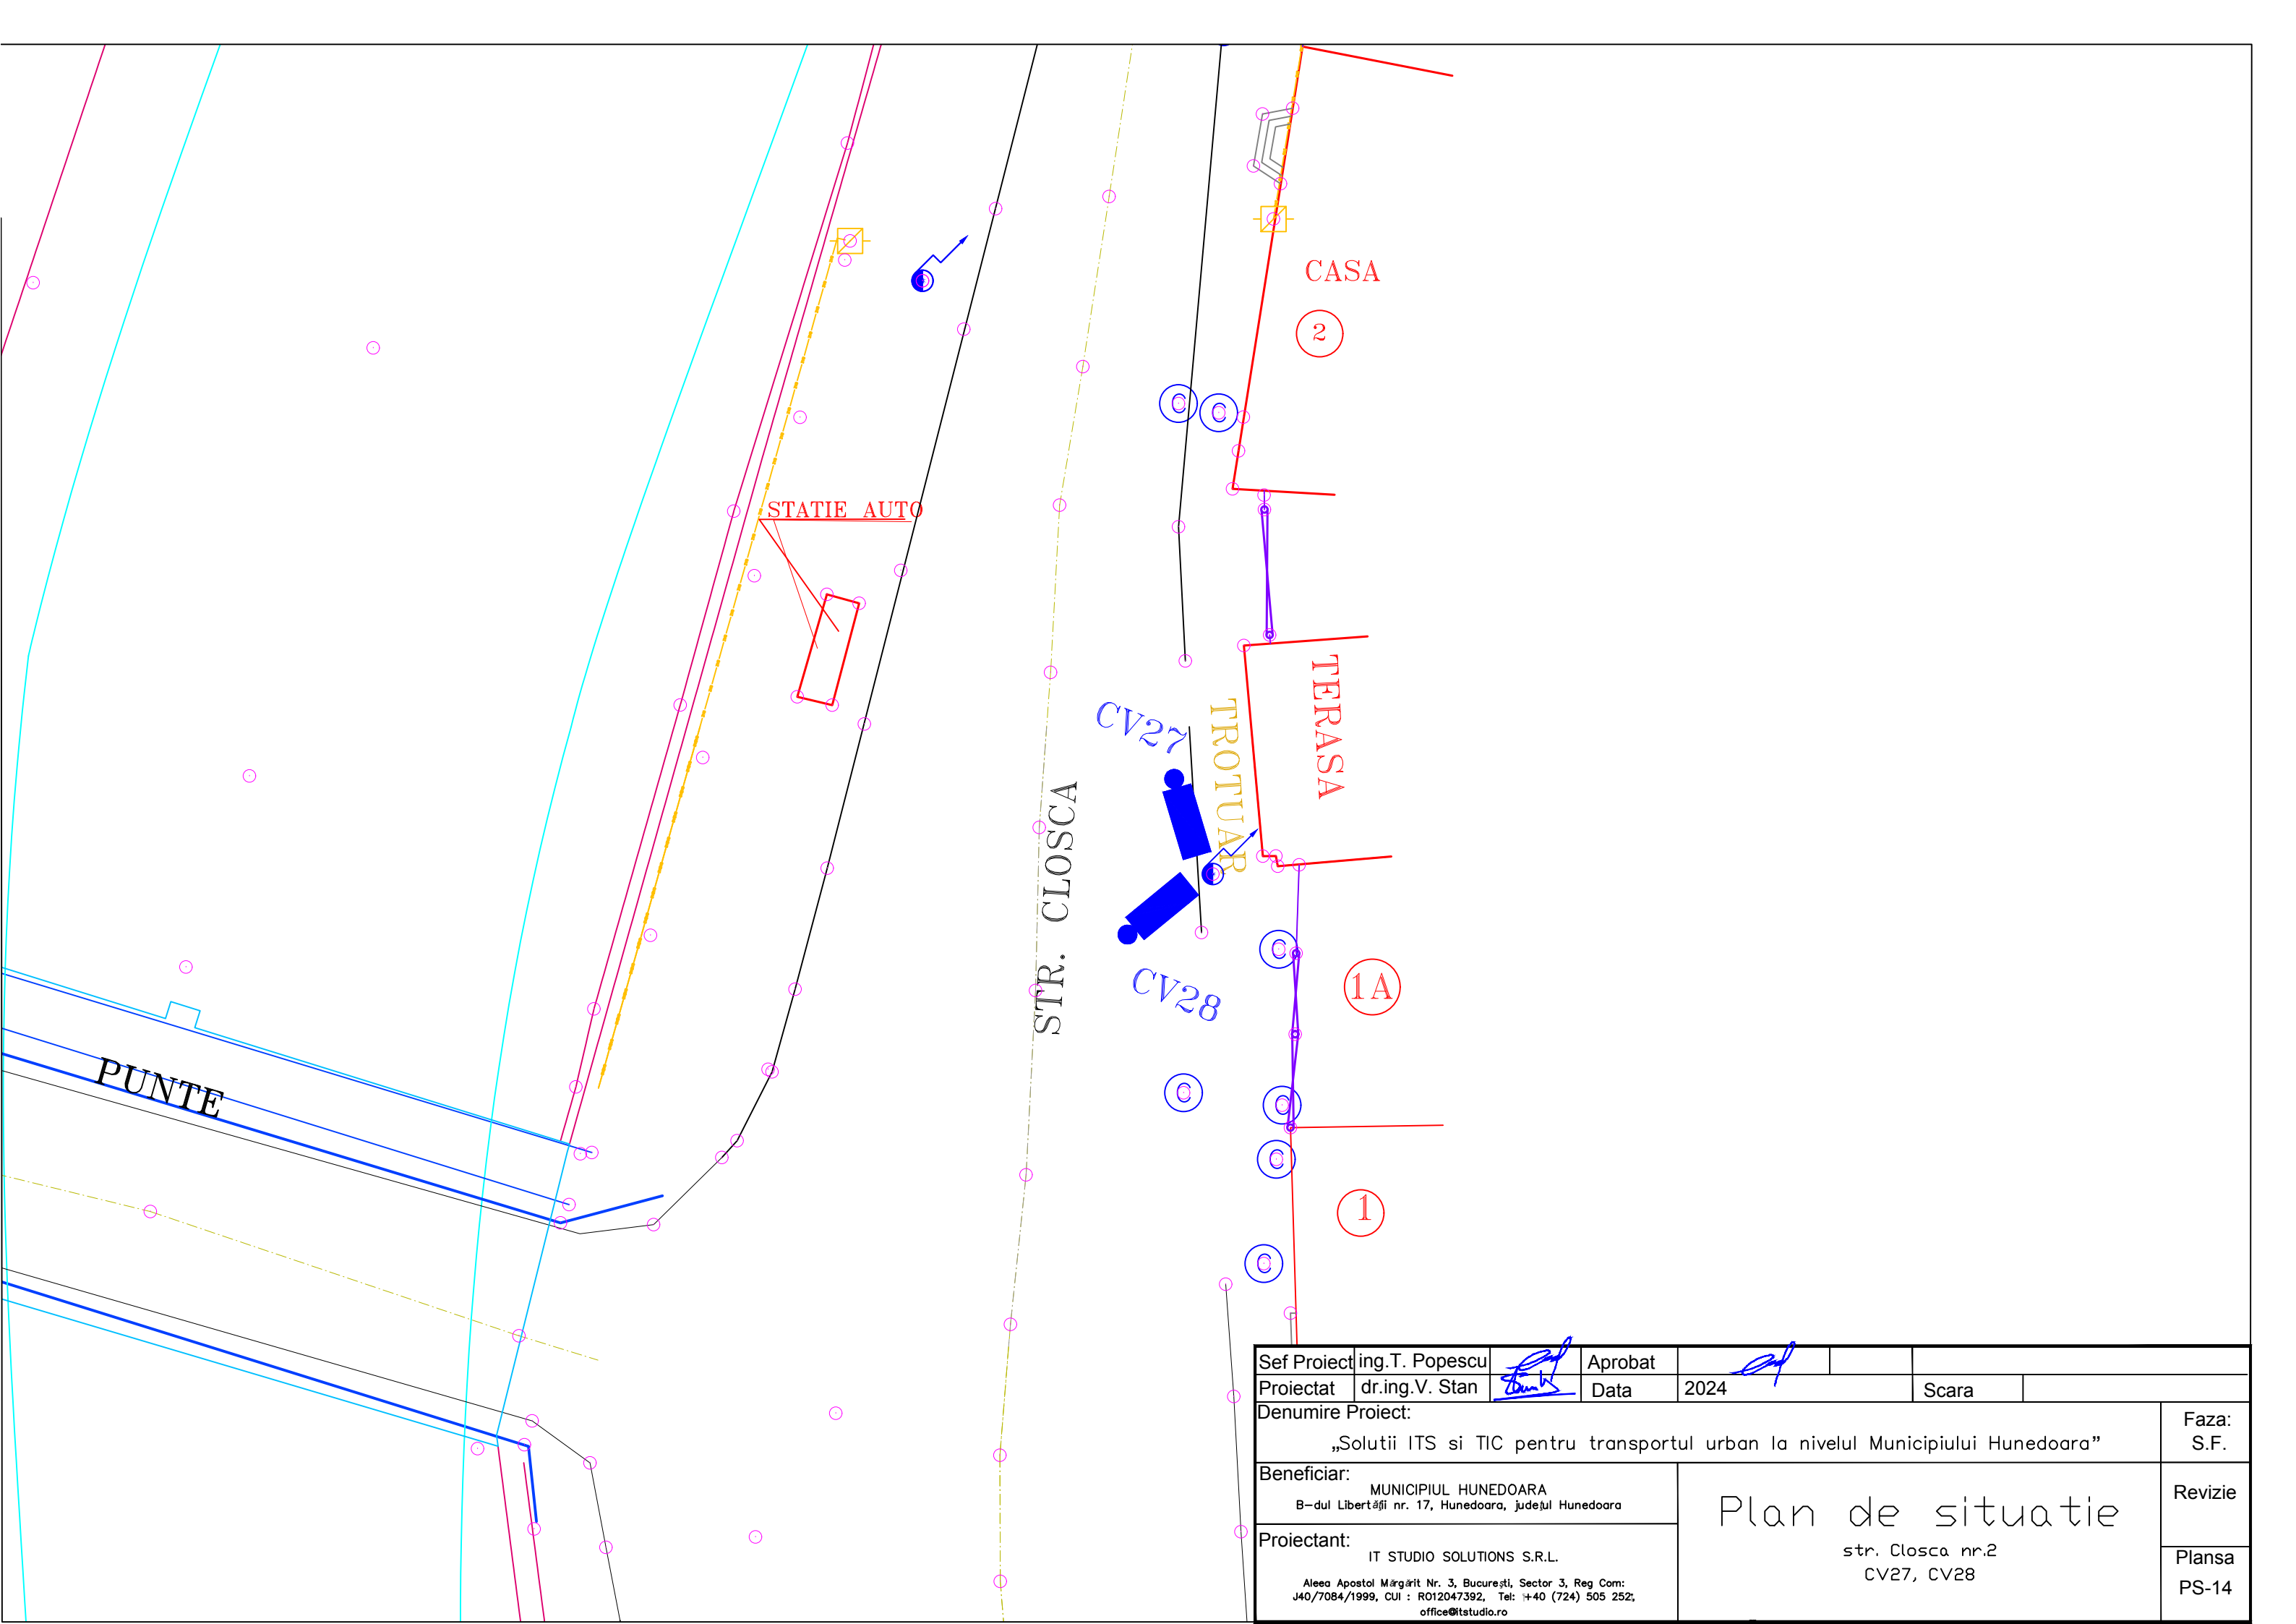

Sef Proiect	ing.T. Popescu	Aprobat		
Proiectat	dr.ing.V. Stan	Data	2024	Scara

Denumire Proiect:	Faza:
„Solutii ITS si TIC pentru transportul urban la nivelul Municipiului Hunedoara”	S.F.

Beneficiar:	Revizie
MUNICIPIUL HUNEDOARA B–dul Libertății nr. 17, Hunedoara, județul Hunedoara	

Proiectant:	Plan de situatie	Plansa
IT STUDIO SOLUTIONS S.R.L. Alea Apostol Mărgărit Nr. 3, București, Sector 3, Reg Com: J40/7084/1999, CUI : RO12047392, Tel: +40 (724) 505 252; office@itstudio.ro	str. Closca nr.2 CV27, CV28	PS-14