


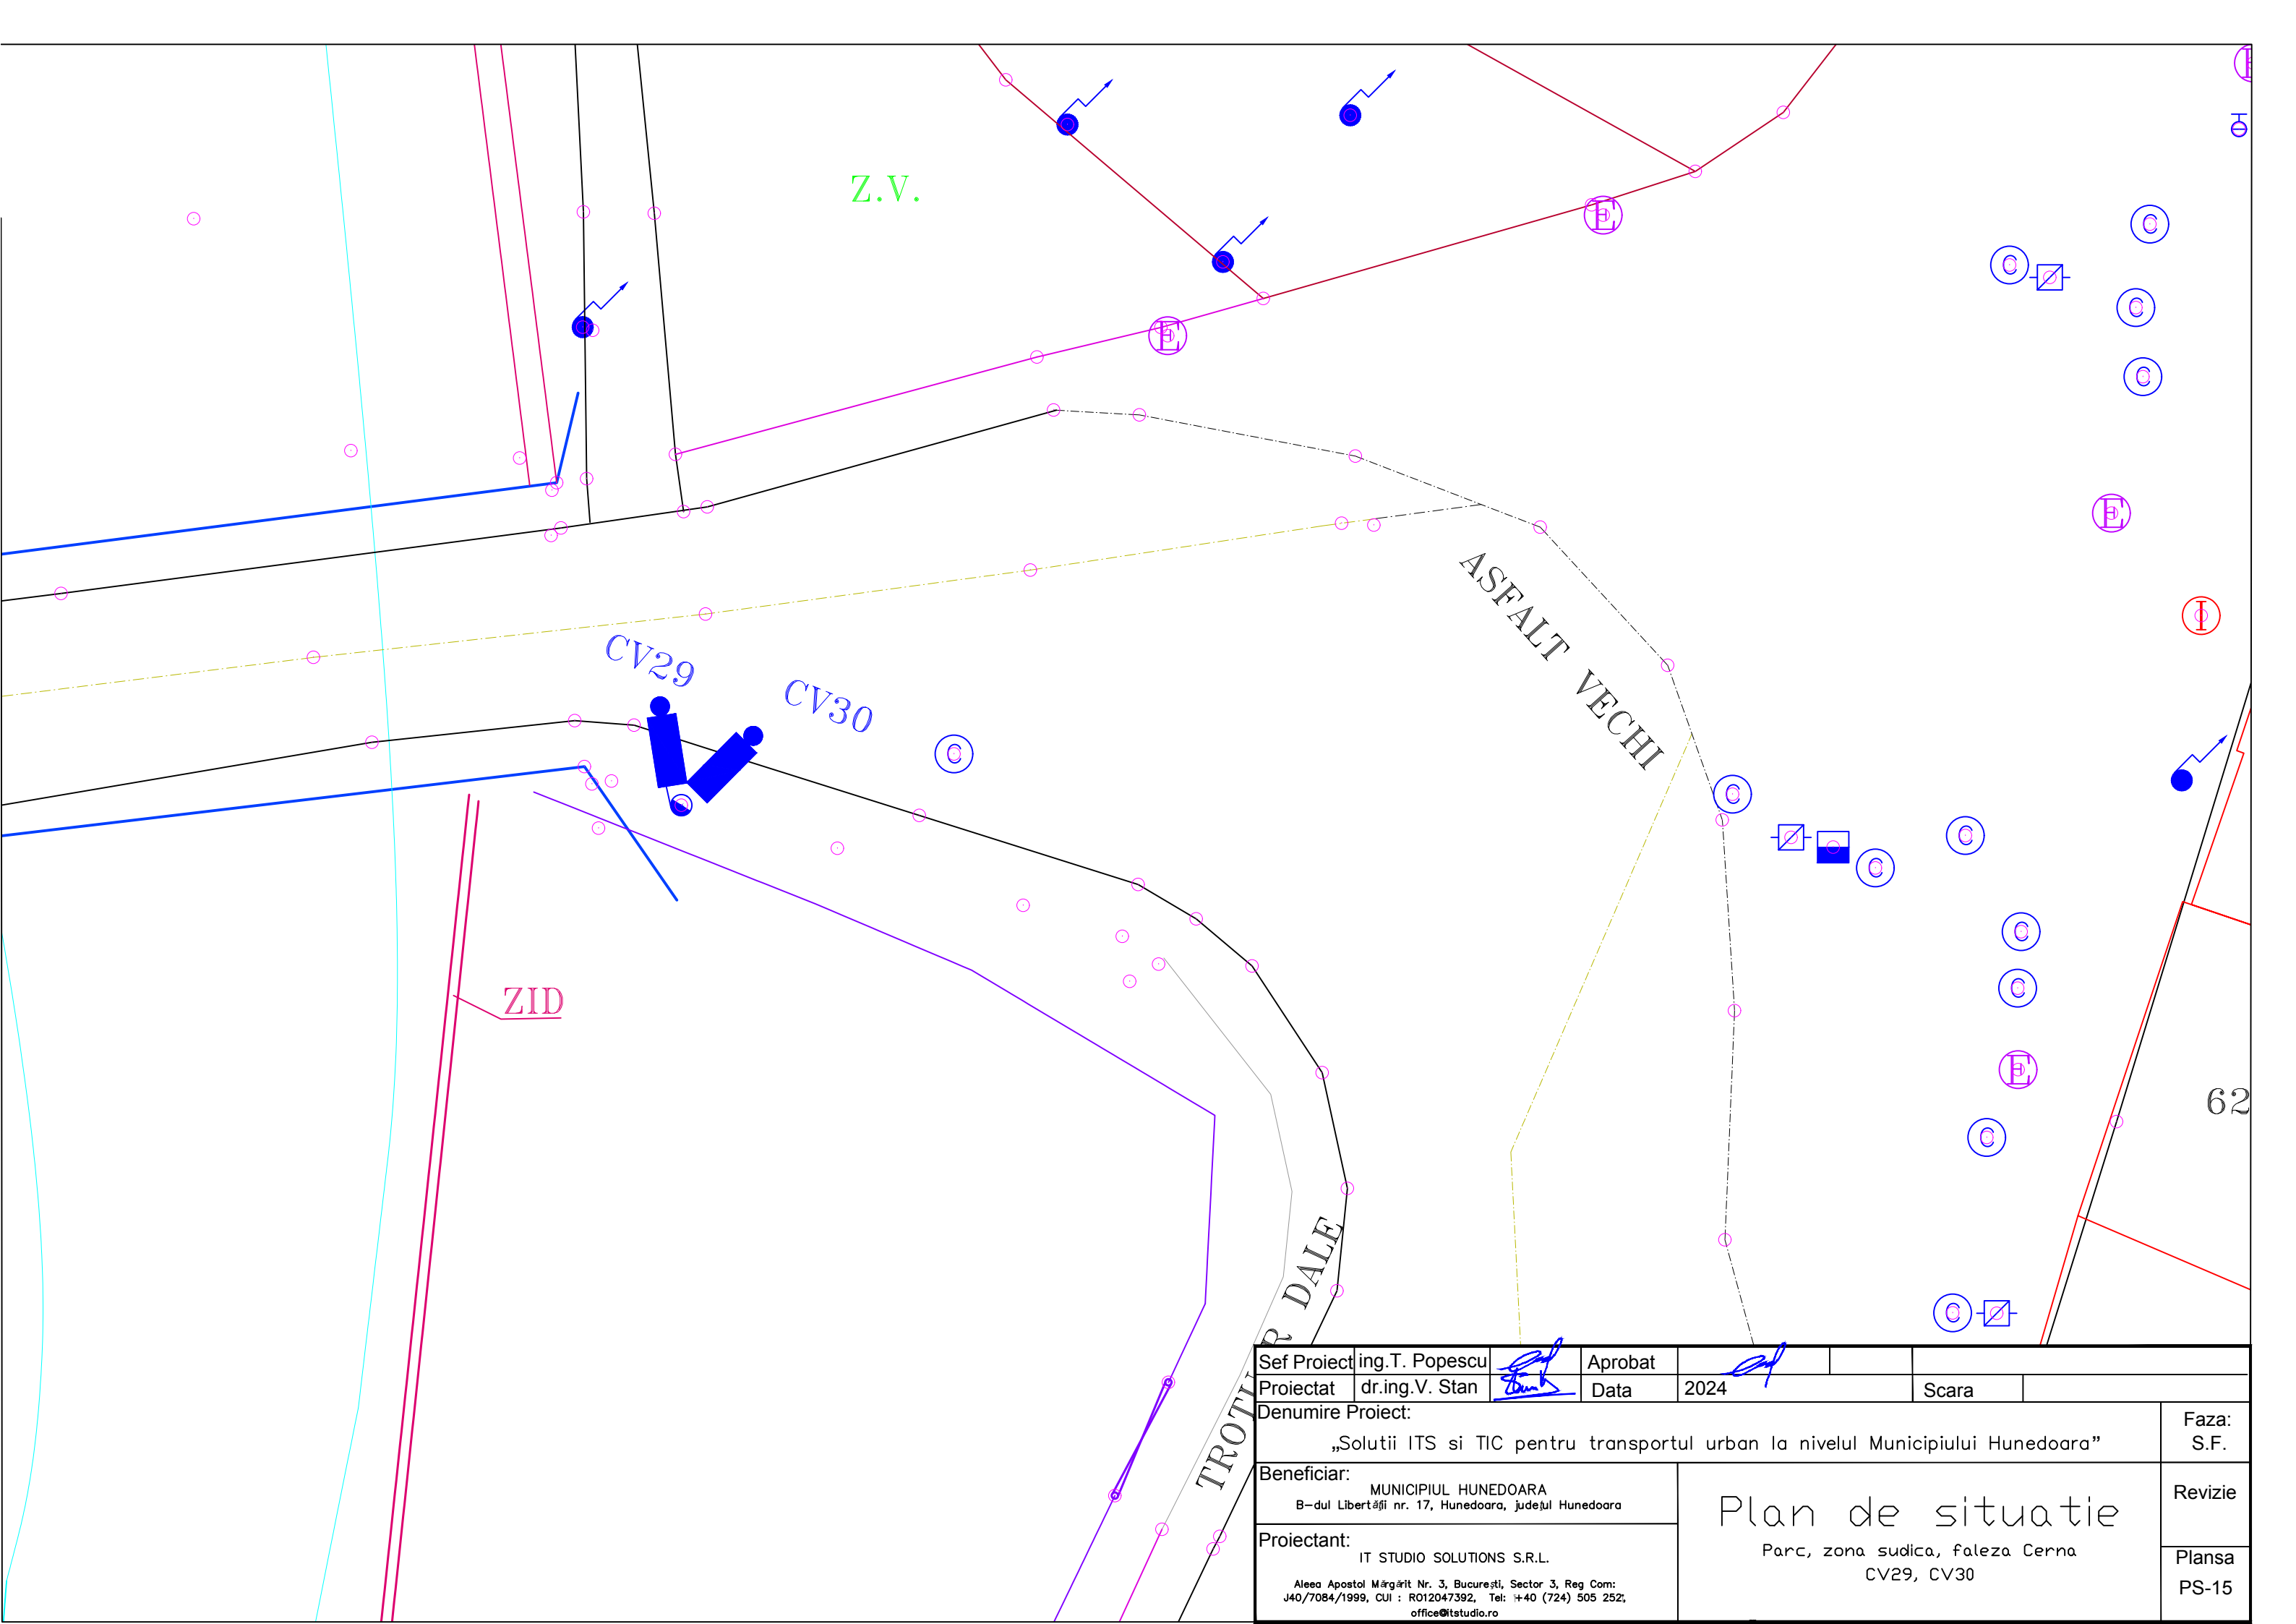

Sef Proiect	ing.T. Popescu	Aprobat			
Proiectat	dr.ing.V. Stan	Data	2024	Scara	

Denumire Proiect: „Solutii ITS si TIC pentru transportul urban la nivelul Municipiului Hunedoara”

Faza: S.F.

Beneficiar: MUNICIPIUL HUNEDOARA
B-dul Libertății nr. 17, Hunedoara, județul Hunedoara

Proiectant: IT STUDIO SOLUTIONS S.R.L.
Alea Apostol Mărgărit Nr. 3, București, Sector 3, Reg. Com: J40/7084/1999, CUI : RO12047392, Tel: +40 (724) 505 252; office@itstudio.ro

Plan de situatie
Parc, zona sudica, faleza Cerna
CV29, CV30

Revizie

Plansa PS-15