


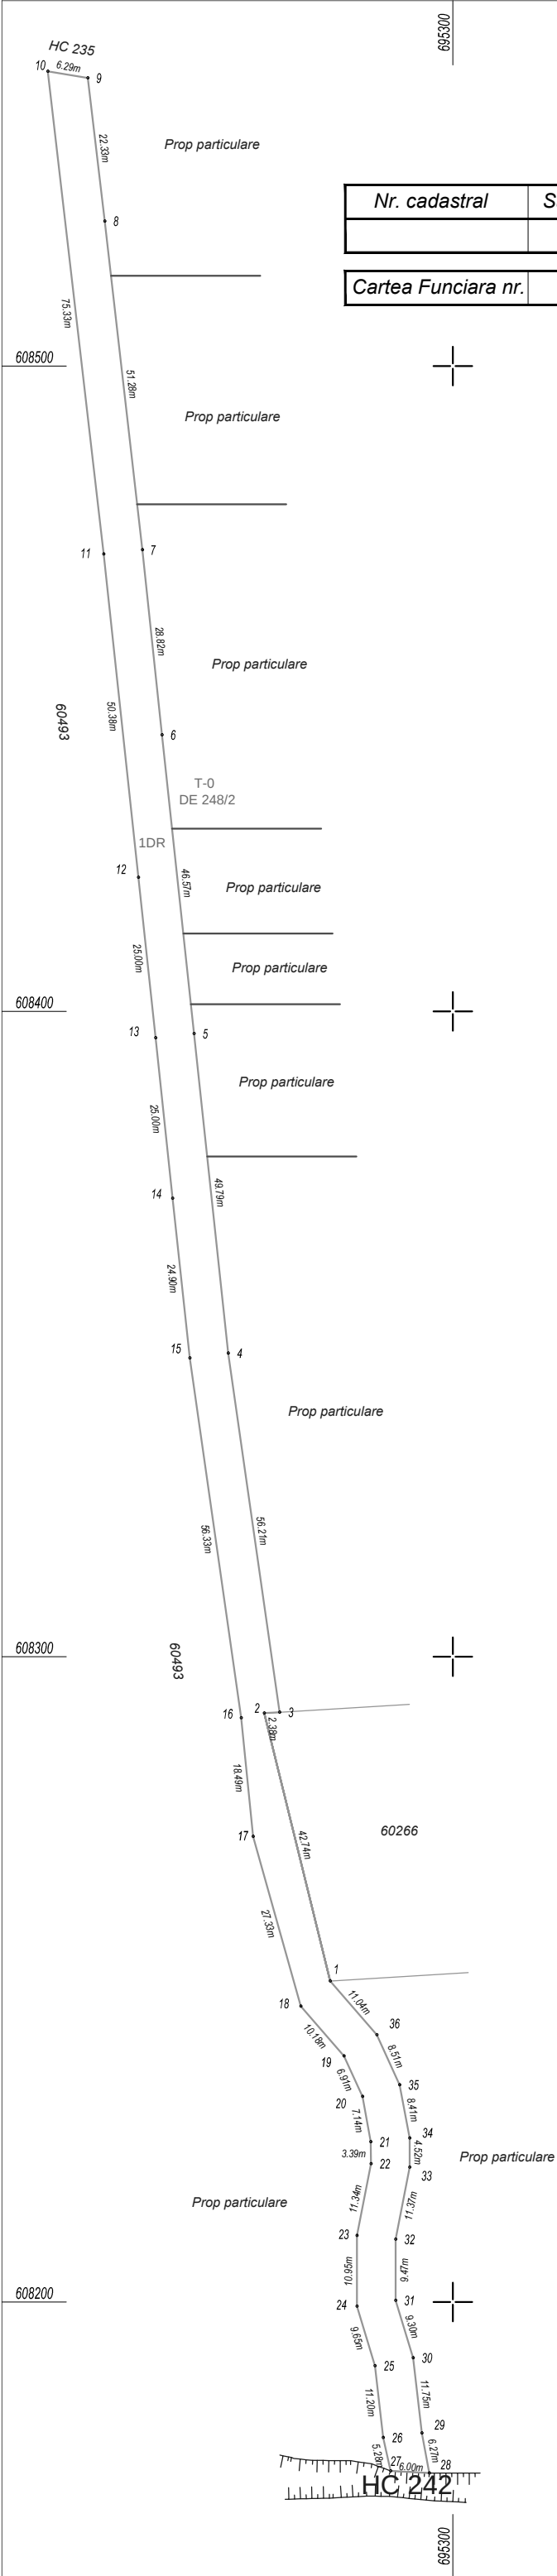

PLAN DE AMPLASAMENT SI DELIMITARE A IMOBILULUI

Scara 1: 1000

Nr. cadastral	Suprafata masurata [mp]	Adresa imobilului
	2251	Intravilan PUG-sat. Lunca Rates, com. Scanteia, jud. Iasi, T 0, DE 248/2

Cartea Funciara nr.	UAT	SCANTEIA
---------------------	-----	----------

Parcela (1)			
Nr. Pct.	Coordonate pct.de contur		Lungimi laturi D(i,i+1)
	X [m]	Y [m]	
1	608249.747	695281.009	42.737
2	608291.246	695270.799	2.378
3	608291.392	695273.173	56.205
4	608347.032	695265.223	49.792
5	608396.541	695259.918	46.570
6	608442.847	695254.965	28.825
7	608471.508	695251.898	51.279
8	608522.457	695246.091	22.327
9	608544.627	695243.446	6.286
10	608545.674	695237.248	75.327
11	608470.849	695245.934	50.376
12	608420.759	695251.294	24.999
13	608395.902	695253.952	24.999
14	608371.045	695256.610	24.899
15	608346.288	695259.269	56.329
16	608290.525	695267.236	18.488
17	608272.127	695269.055	27.330
18	608245.822	695276.471	10.178
19	608238.123	695283.128	6.911
20	608231.836	695285.997	7.139
21	608224.817	695287.302	3.385
22	608221.432	695287.325	11.340
23	608210.303	695285.146	10.949
24	608199.354	695285.131	9.654
25	608190.122	695287.954	11.205
26	608178.990	695289.230	5.278
27	608173.834	695290.358	6.000
28	608173.515	695296.350	6.266
29	608179.673	695295.191	11.755
30	608191.351	695293.852	9.303
31	608200.247	695291.132	9.470
32	608209.717	695291.145	11.366
33	608220.871	695293.329	4.519
34	608225.390	695293.298	8.409
35	608233.657	695291.761	8.508
36	608241.397	695288.229	11.039
1	608249.747	695281.009	42.737
2	608291.246	695270.799	42.737

S(1)=2250.52mp P=857.293m



Nr. parcela	Categoria de folosinta	Suprafata [mp]	Mentiuni
1	DR	2251	Cuprinde din parcelele:F 237%; A238%; F241%
Total		2251	
B. Date referitoare la constructii			
Cod constr.	Destinatia	Suprafata construita la sol [mp]	Mentiuni
Total		-	
Suprafata totala masurata a imobilului = 2251 mp Suprafata din act = - mp			
Executant: PFA ing SAVUTA Cristian Vasile Autorizatie: categoria B, seria RO-IS-F, nr. 0213 Confirm executarea masuratorilor la teren, corectitudinea intocmirii documentatiei si corespondenta acesteia cu realitatea din teren Semnatura si stampila			PRIMAR, DARABANA MIHAI Semnatura si parafa
Data: MARTIE,2024			Data: