
PLAN DE AMPLASAMENT SI DELIMITARE A IMOBILULUI
Scara 1:1000

Nr.cadastral:	Suprafata masurata:	Adresa imobilului:
	1904 mp	Intravilan extins conf.PUG sat Boureni, com. Bals, jud. Iasi + Extravilan comuna Bals, judetul Iasi
		Sector cadastral:0; Parcele:DS995, DE995
Carte Funciara nr:		UAT **Comuna Bals**

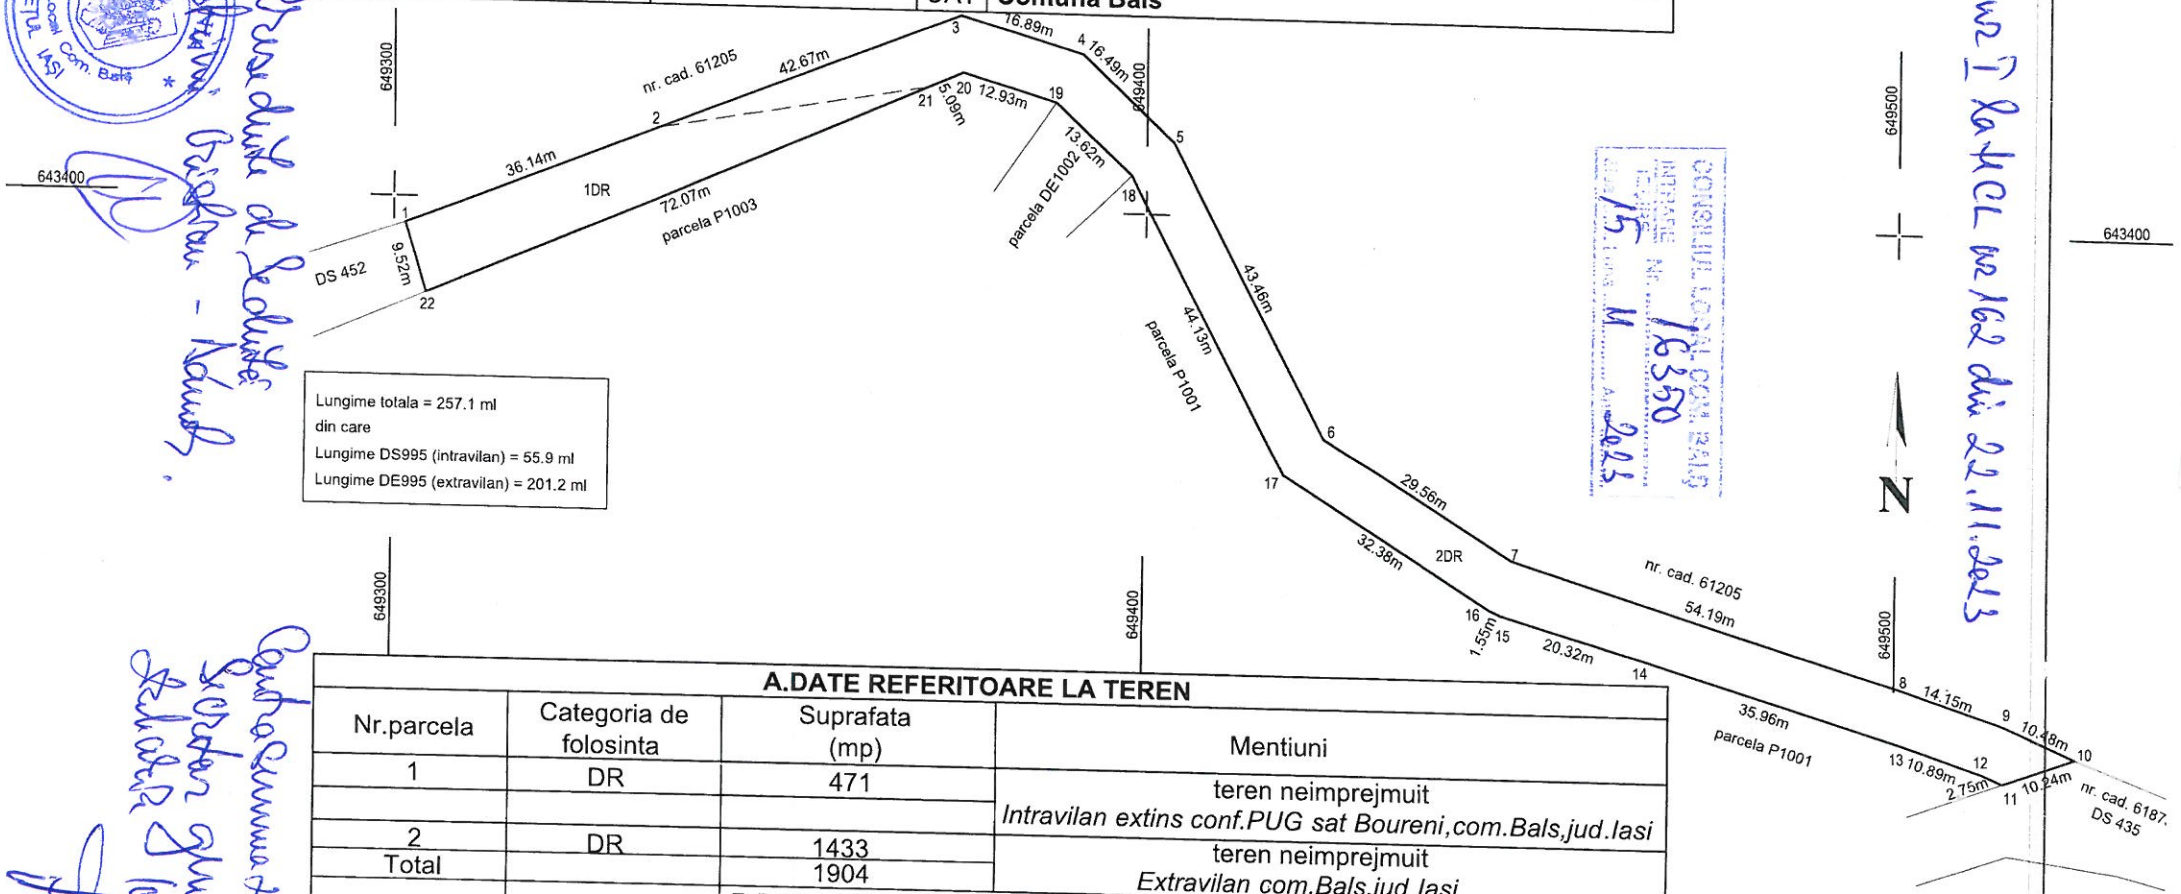

Lungime totala = 257.1 ml
din care
Lungime DS995 (intravilan) = 55.9 ml
Lungime DE995 (extravilan) = 201.2 ml

A.DATE REFERITOARE LA TEREN

Nr.parcela	Categoria de folosinta	Suprafata (mp)	Mentiuni
1	DR	471	teren neimprejmuit
			Intravilan extins conf.PUG sat Boureni,com.Bals,jud.Iasi
2	DR	1433	teren neimprejmuit
Total		1904	*Extravilan com.Bals,jud.Iasi*

B.DATE REFERITOARE LA CONSTRUCTII

Cod constructie	Destinatia	Suprafata construita la sol (mp)	Mentiuni
-	-	-	-
Total		-	

SUPRAFATA TOTALA MASURATA A IMOBILULUI= 1904 mp
SUPRAFATA DIN ACT = 1904 mp

ING. HURJUI DANIELA
Serie si nr.autorizatie
RO-IS-F NR.0044

HURJUI DANIELA
Semnat digital de HURJUI DANIELA
Data: 2023.11.16 14:58:05 +02'00'

Confirm executarea masuratorilor la teren, corectitudinea intocmirii documentatiei cadastrale si corespondenta acesteia cu realitatea din teren

Data: 11.2023

Inspector

Confirm introducerea imobilului in baza de date integrata si atribuirea numarului cadastral

Data:.....

Semnatura si parafa

Stampila OCPI IASI

Anexa nr. 1 la Avizul nr. 162 din 22.11.2023