



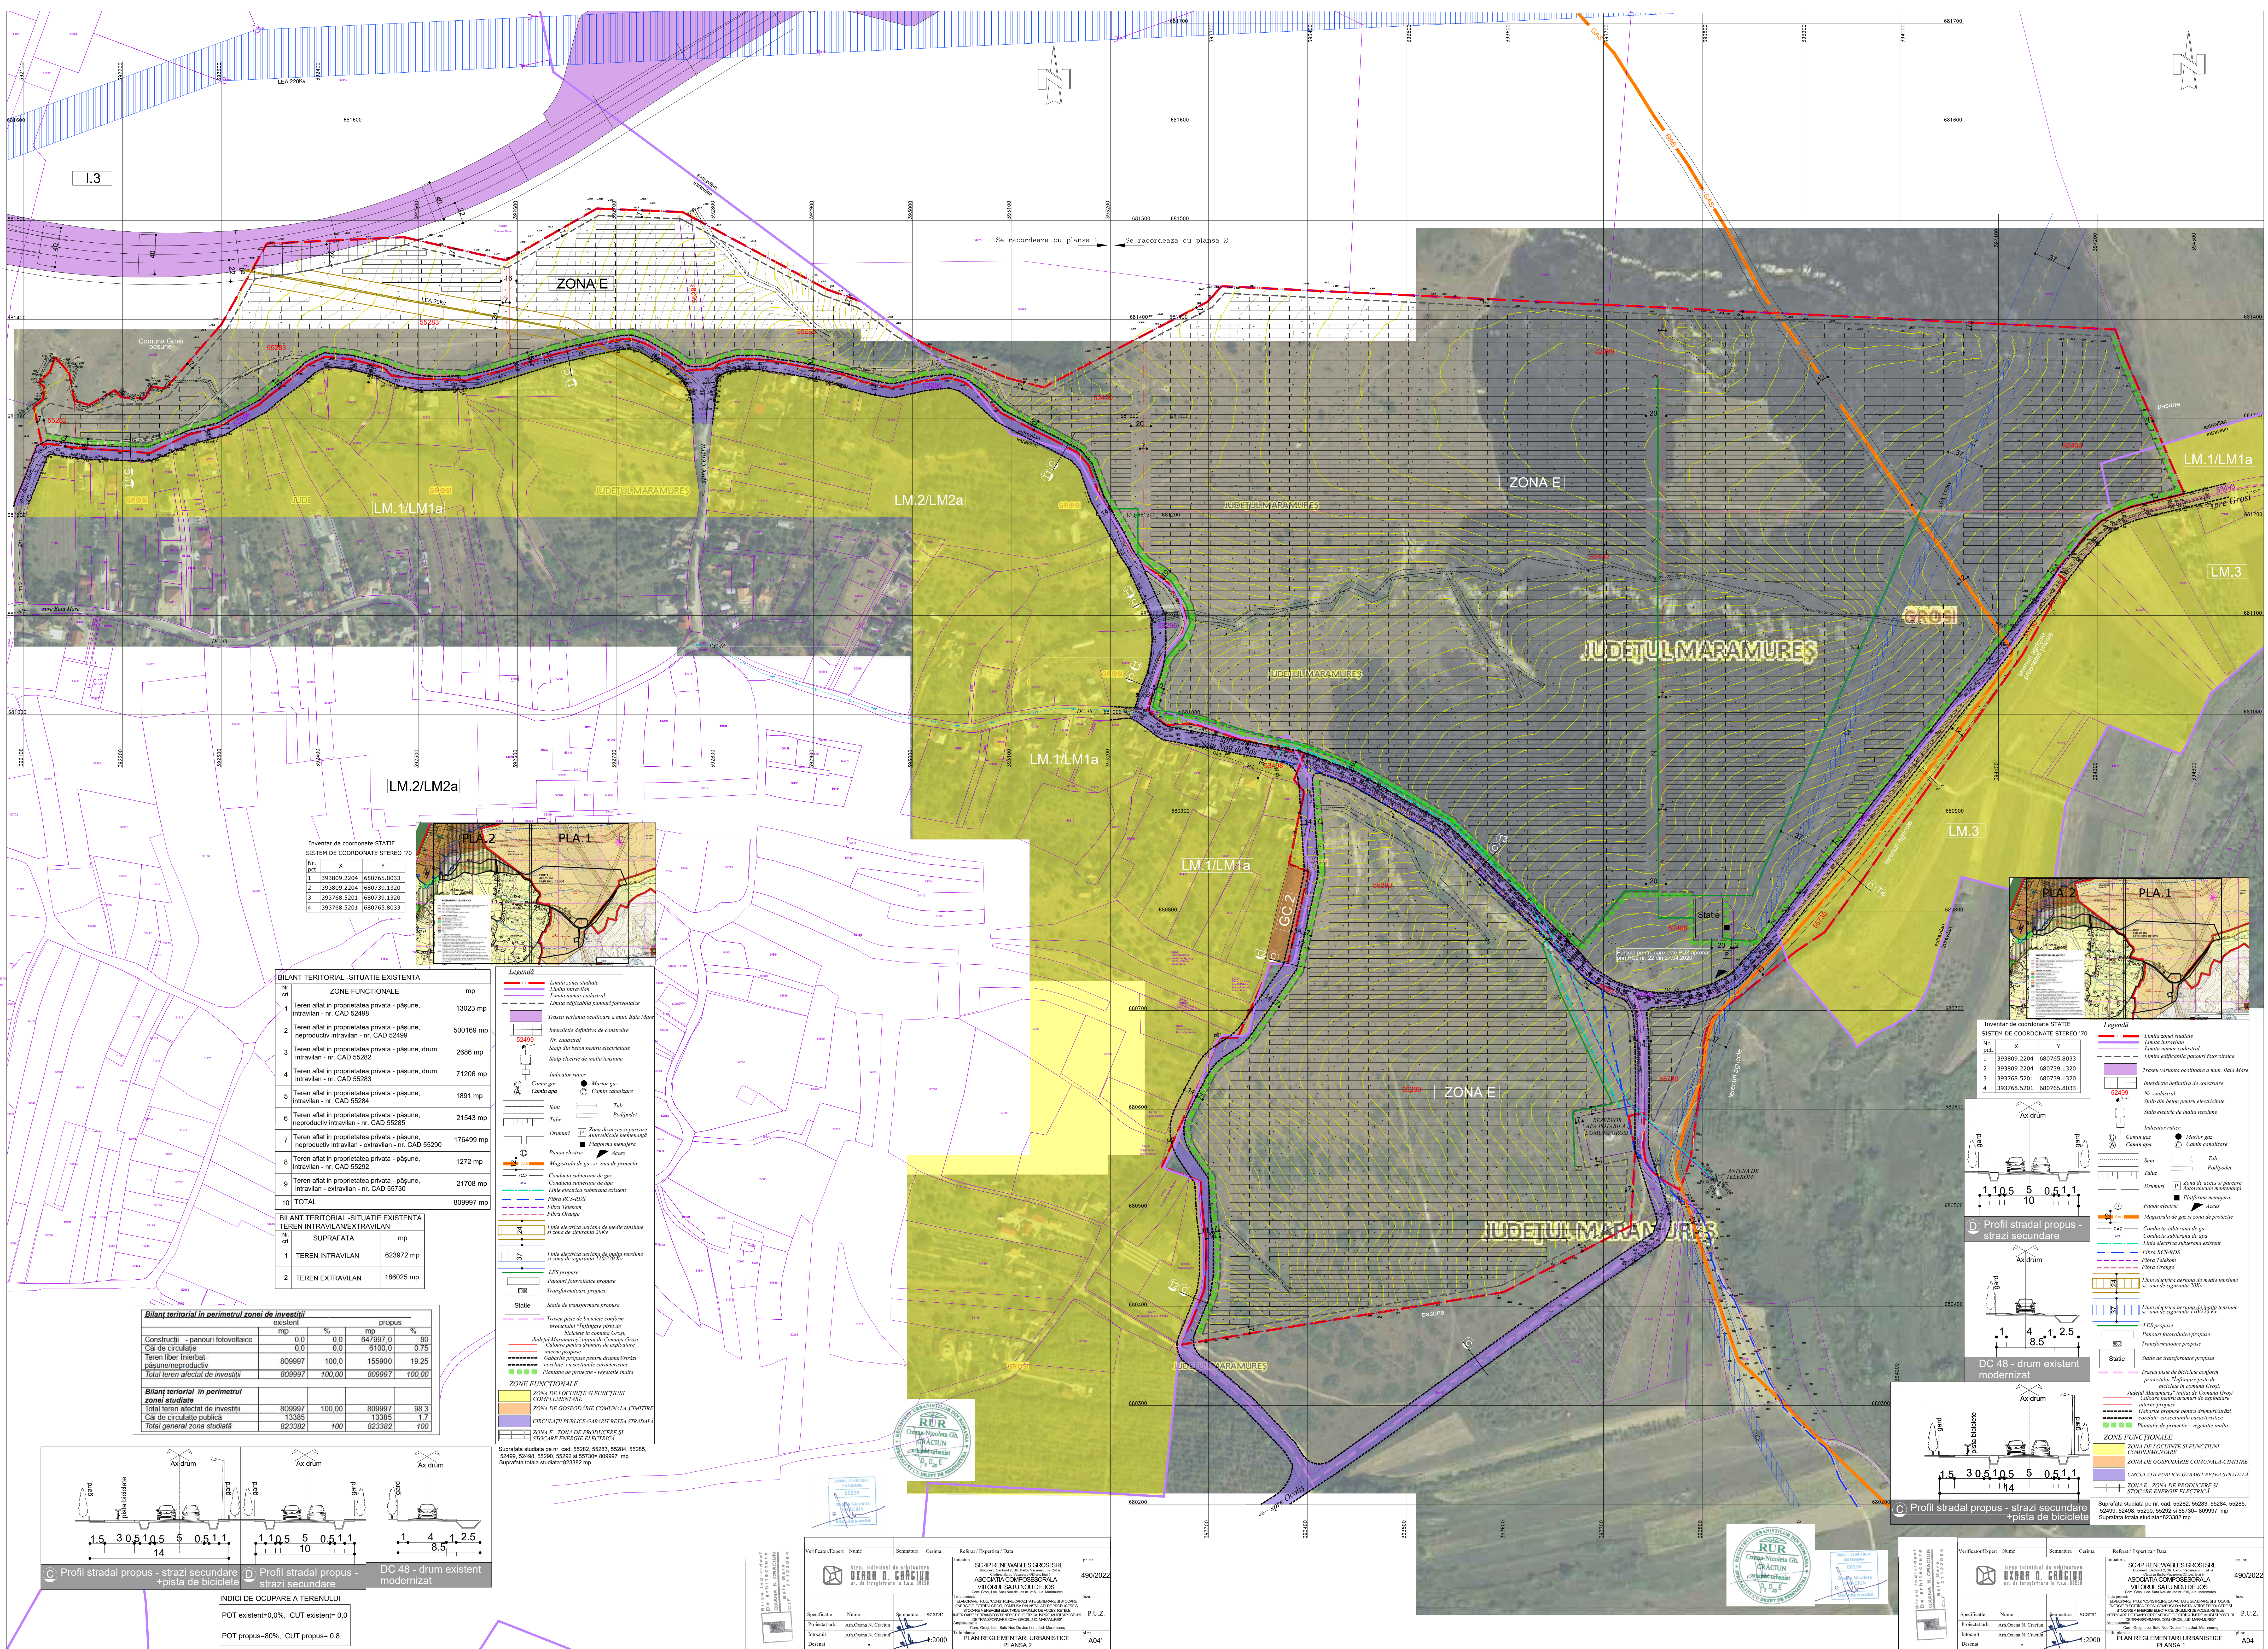

Inventar de coordonate STATE
SISTEM DE COORDONATE STEREO 70

Nr. pt.	X	Y
1	393809.2204	680765.8033
2	393809.2204	680739.1320
3	393768.5201	680739.1320
4	393768.5201	680765.8033

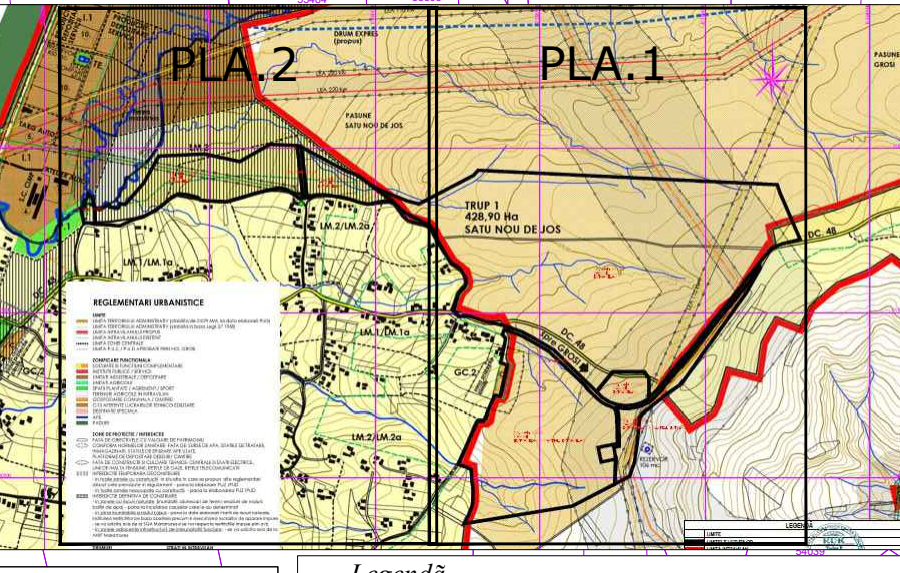

BILANT TERITORIAL - SITUATIE EXISTENTA


Nr. pt.	ZONE FUNCTIONALE	mp
1	Teren aflat in proprietatea privata - pășune, intravilan - nr. CAD 52498	13023 mp
2	Teren aflat in proprietatea privata - pășune, neproductiv intravilan - nr. CAD 52499	500169 mp
3	Teren aflat in proprietatea privata - pășune, drum intravilan - nr. CAD 55282	2686 mp
4	Teren aflat in proprietatea privata - pășune, drum intravilan - nr. CAD 55283	71206 mp
5	Teren aflat in proprietatea privata - pășune, intravilan - nr. CAD 55284	1891 mp
6	Teren aflat in proprietatea privata - pășune, neproductiv intravilan - nr. CAD 55285	21543 mp
7	Teren aflat in proprietatea privata - pășune, neproductiv intravilan - extravilan - nr. CAD 55290	176499 mp
8	Teren aflat in proprietatea privata - pășune, intravilan - nr. CAD 55292	1272 mp
9	Teren aflat in proprietatea privata - pășune, intravilan - extravilan - nr. CAD 55730	21708 mp
10	TOTAL	809997 mp

BILANT TERITORIAL - SITUATIE EXISTENTA
TEREN INTRAVILAN/EXTRAVILAN


Nr. pt.	SUPRAFATA	mp
1	TEREN INTRAVILAN	623972 mp
2	TEREN EXTRAVILAN	186025 mp

Bilanț teritorial în perimetrul zonei de investiții				
	existent		propus	
	mp	%	mp	%
Construcții - panouri fotovoltaice	0,0	0,0	647997,0	80
Căi de circulație	0,0	0,0	6100,0	0,75
Teren liber înrădit-pășune/neproductiv	809997	100,0	155900	19,25
Total teren afectat de investiții	809997	100,00	809997	100,00

Bilanț teritorial în perimetrul zonei studiate				
Total teren afectat de investiții	809997	100,00	809997	98.3
Căi de circulație publică	13385		13385	1.7
Total general zona studiată	823382	100	823382	100

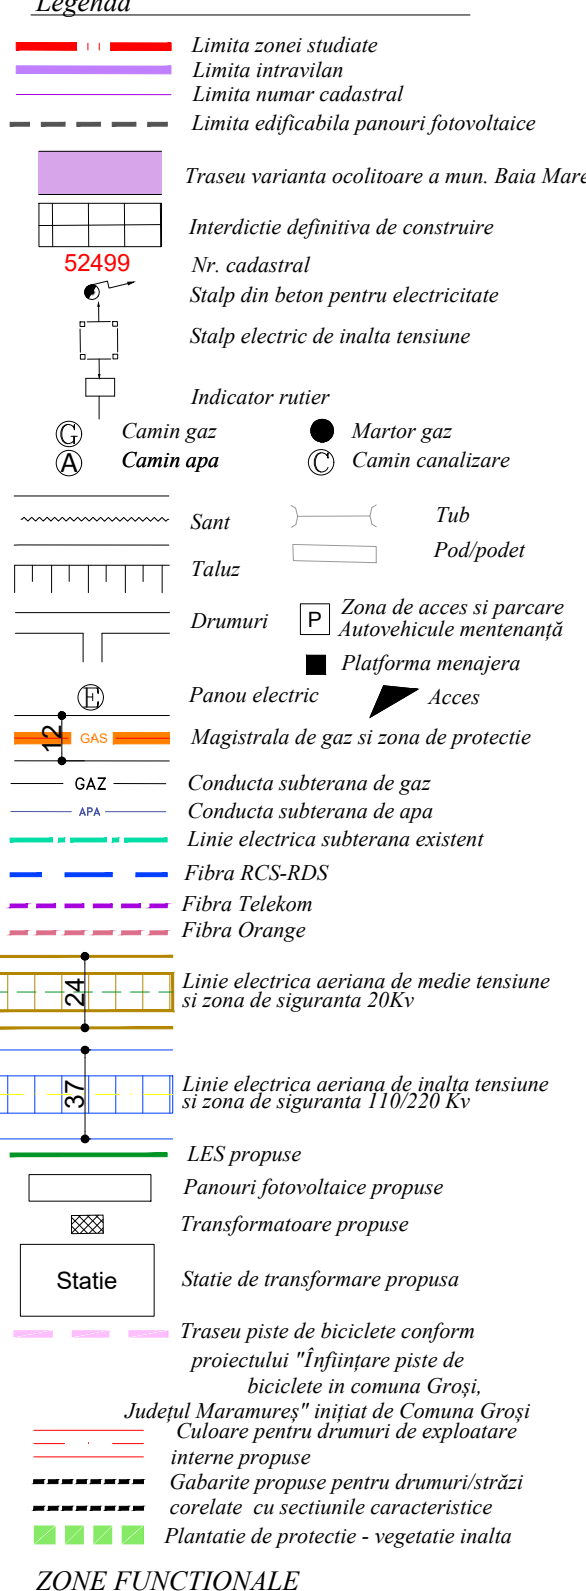

Suprafata studiata pe nr. cad. 55282, 55283, 55284, 55285, 55499, 55498, 55290, 55292 si 55730 - 809997 mp
Suprafata totala studiata - 823382 mp

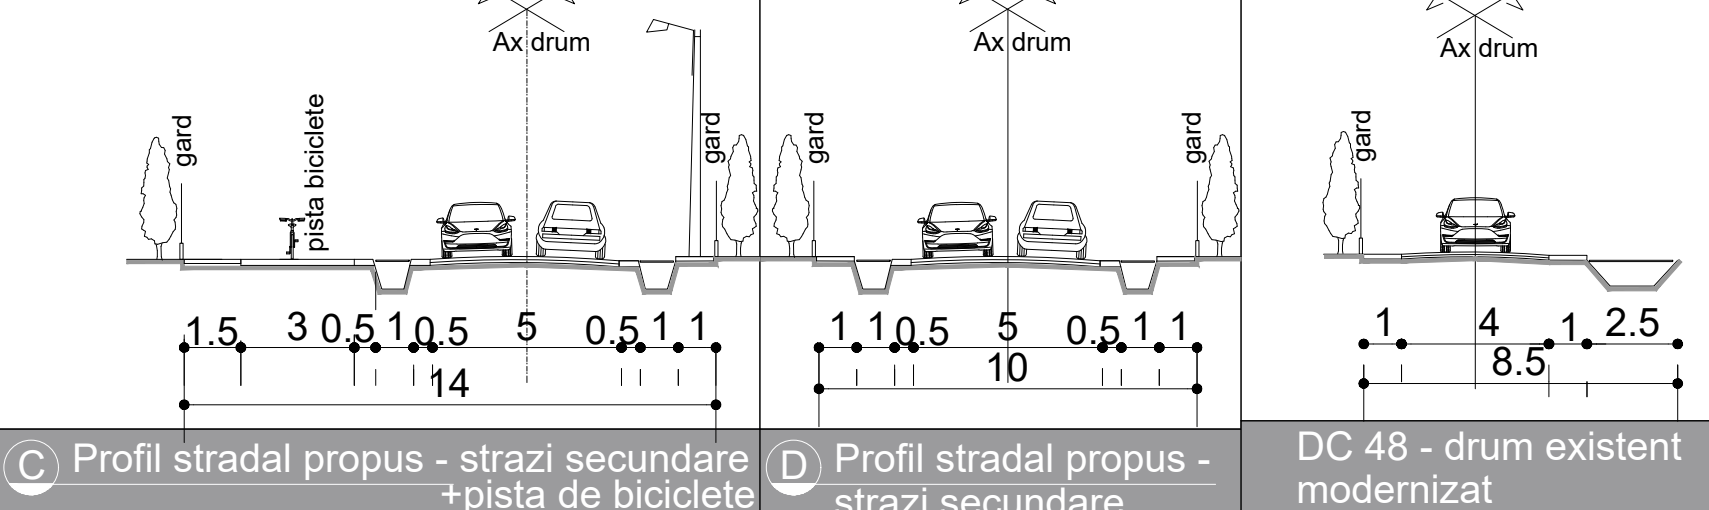


INDICI DE OCUPARE A TERENULUI
POT existent=0.0%, CUT existent= 0.0
POT propus=80%, CUT propus= 0.8

Verificator/Expert Name Semnatura Cota

Verificator/Expert	Name	Semnatura	Cota
Verificator	Adrian N. Caciuc	[Signature]	1:2000
Expert	Adrian N. Caciuc	[Signature]	1:2000

SC 4P RENEWABLES GROȘI SRL
ASOCIATA COMPOZITORALA
VICTORUL SATU NOU DE JOS

PLAN REGLEMENTAR URBANISTICE
PLANA 2

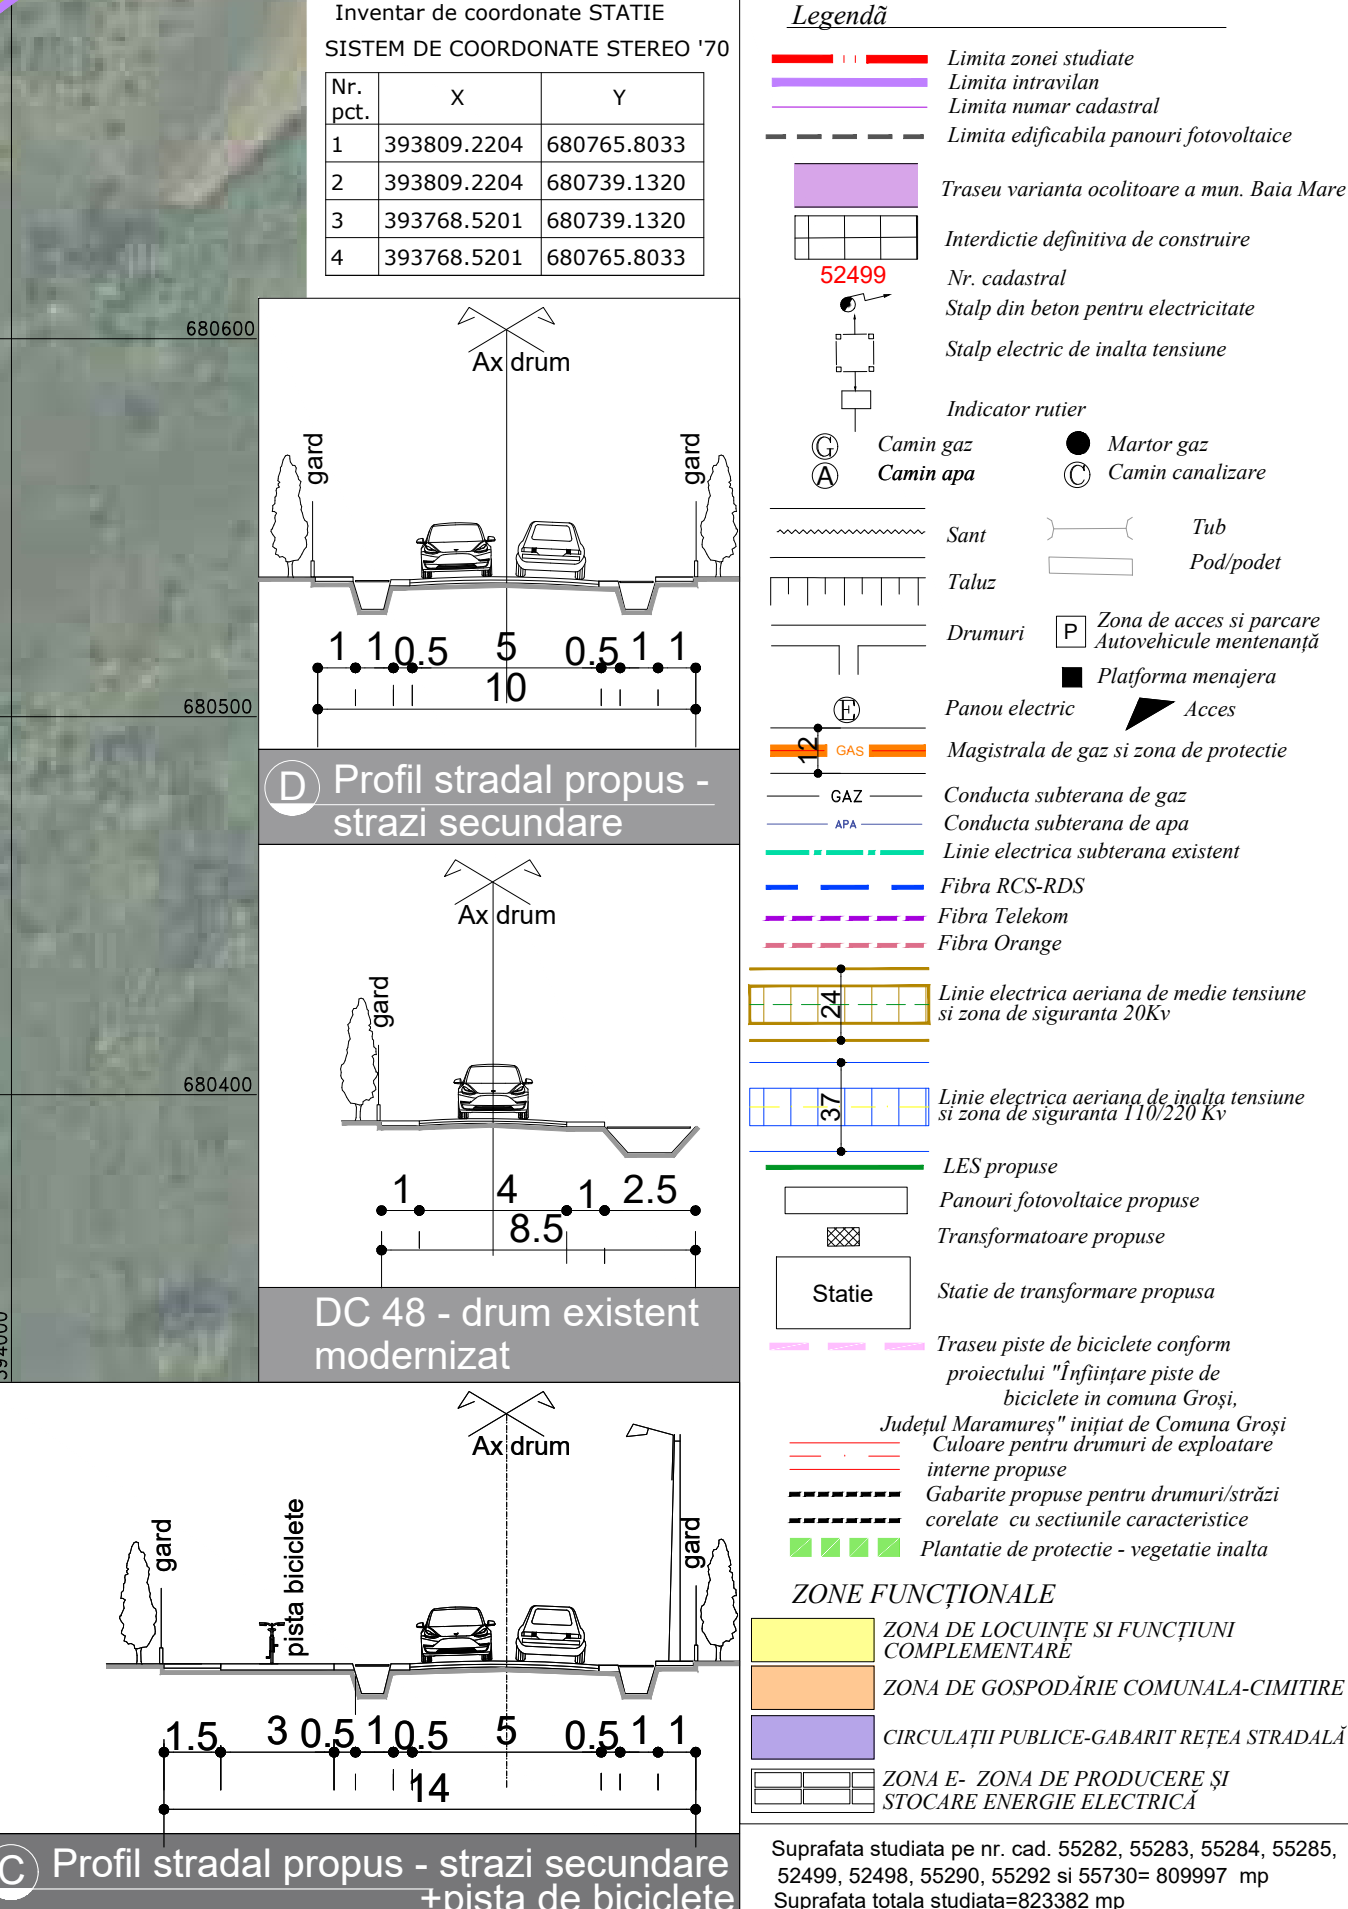

Verificator/Expert Name Semnatura Cota

Verificator/Expert	Name	Semnatura	Cota
Verificator	Adrian N. Caciuc	[Signature]	1:2000
Expert	Adrian N. Caciuc	[Signature]	1:2000

SC 4P RENEWABLES GROȘI SRL
ASOCIATA COMPOZITORALA
VICTORUL SATU NOU DE JOS

PLAN REGLEMENTAR URBANISTICE
PLANA 1