


PLAN DEMISOL
SC. 1:100

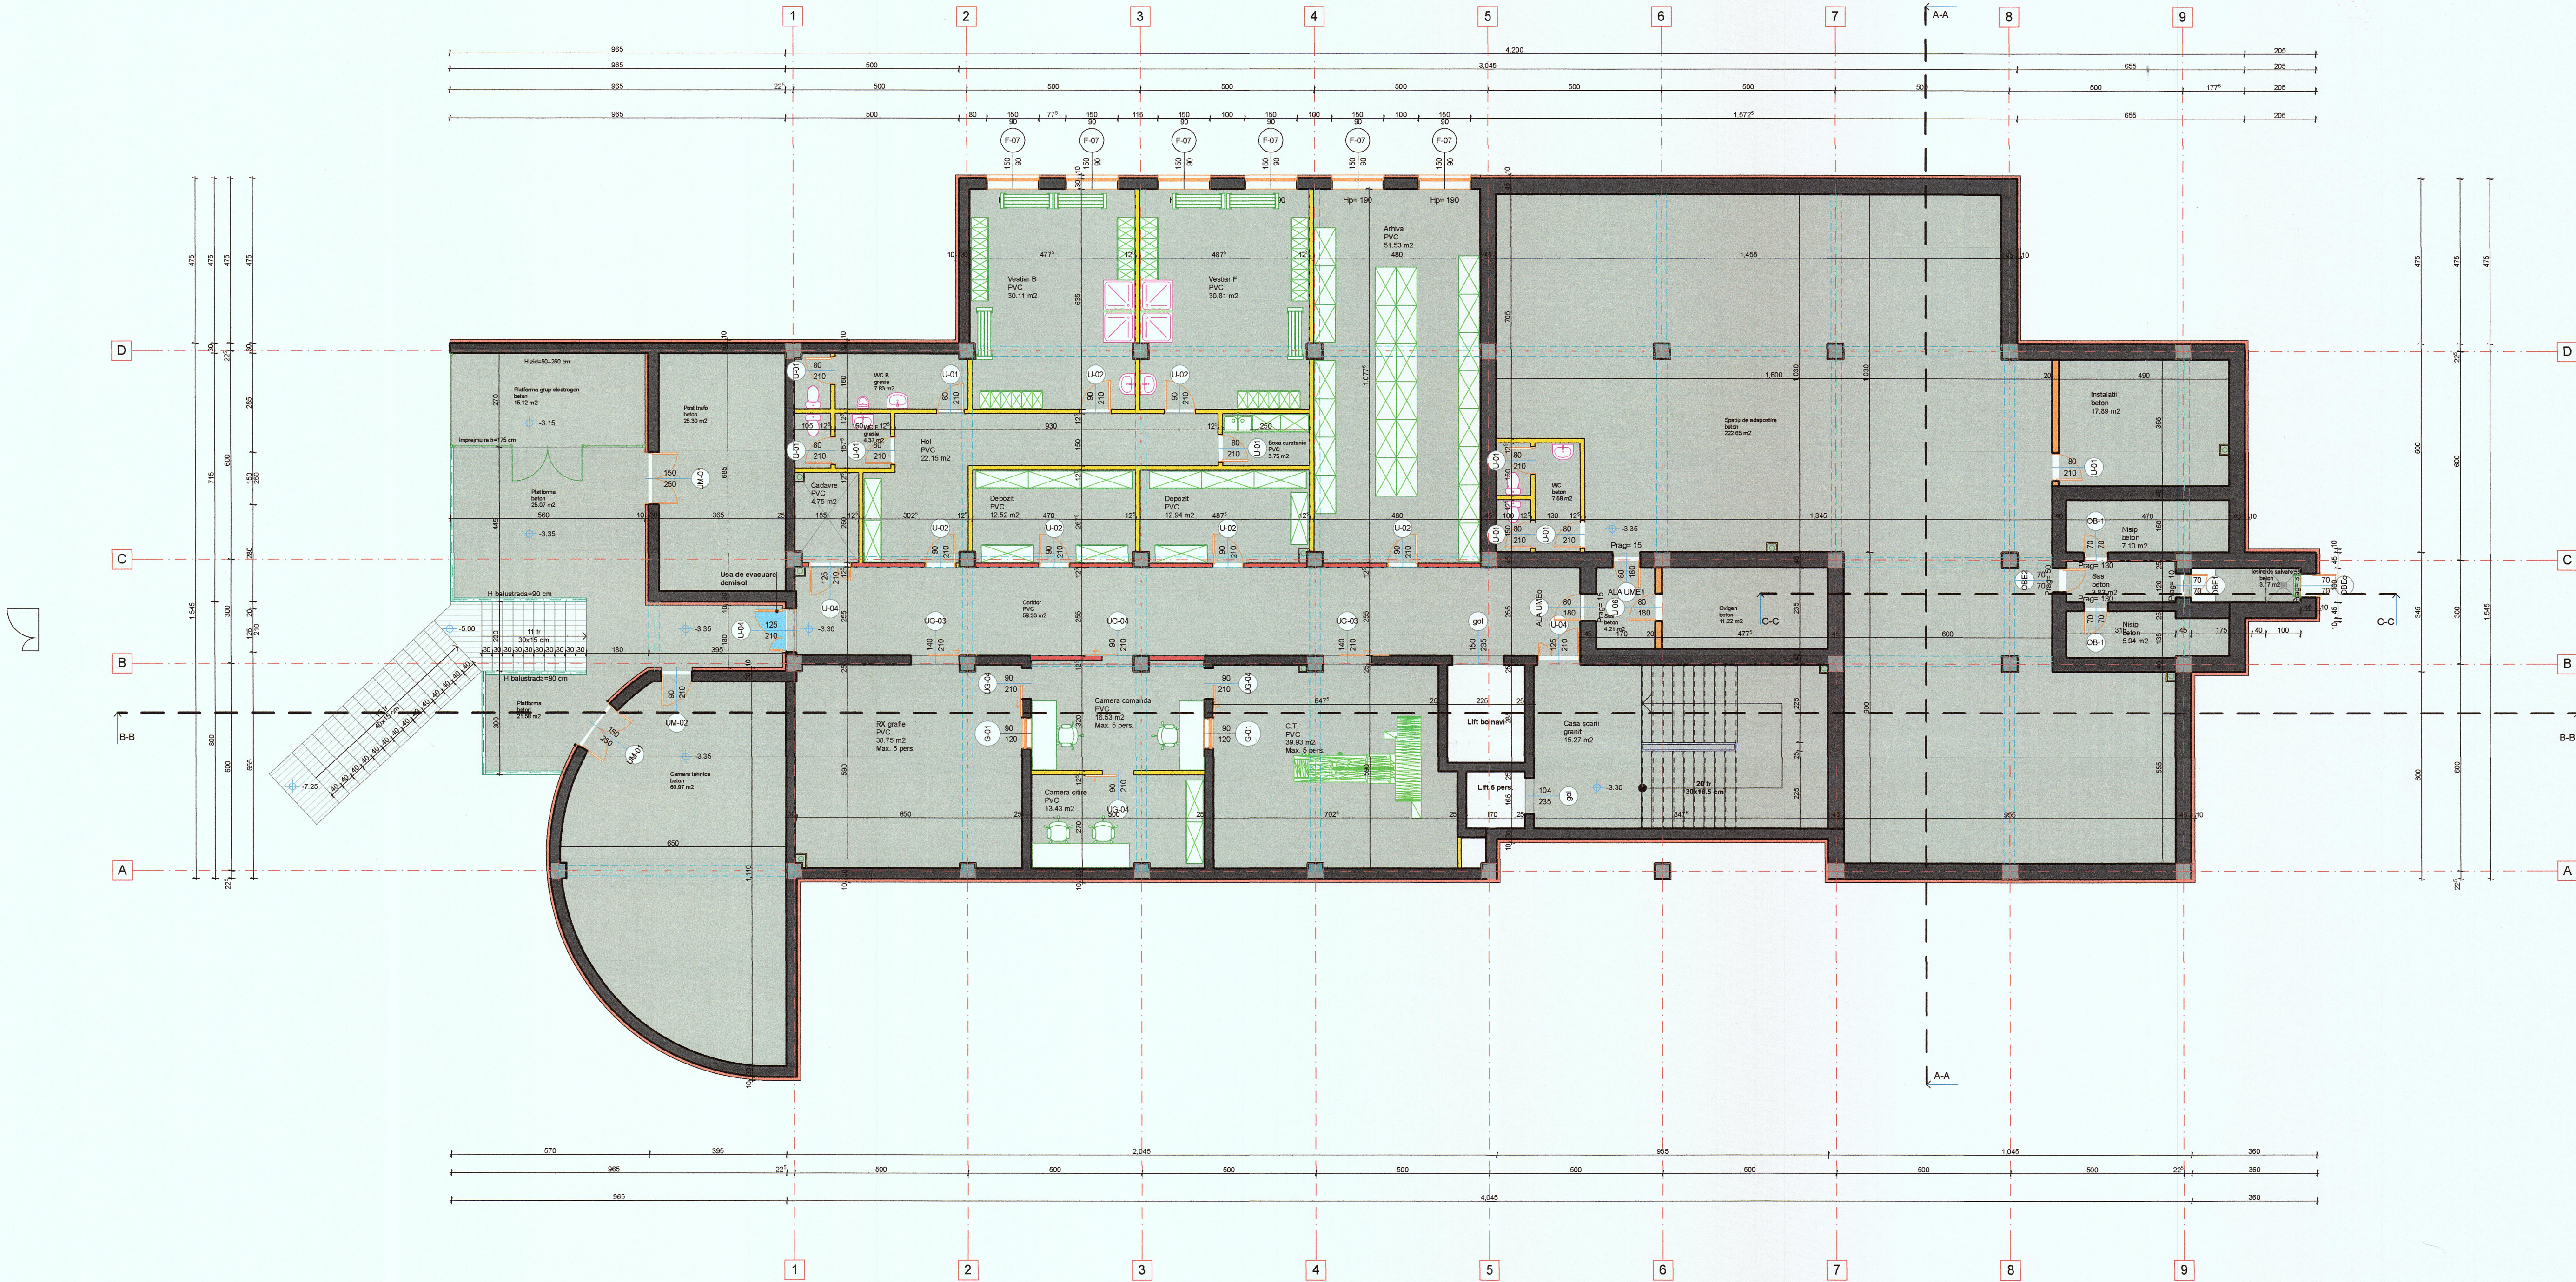

- Legenda:**
- Stalpi din b.a.
 - Pereti portanti din b.a.
 - Pereti interiori din gips carton
 - Pereti exteriori din BCA
 - Pereti interiori pe calea de evacuare RF. 90 min. din gips carton

ORDINUL ARHITECTURILOR DIN ROMANIA 965 Dumitru ARMĂȘESCU Arhitect cu drept de semnătură		ROMANIA MLPA Nr. 1133 Nr. 1307 Nr. 1410 BICDIEF VERIFICATOR PROIECTE		ROMANIA MLPA Nr. 02/06 VERIFICATOR PROIECTE	
VERIFICATOR EXPERT		NUME		SEMNATURA	
ELABORATOR		NUME		SEMNATURA	
SPECIFICATIE		NUME		SEMNATURA	
SEF PROIECT		NUME		SEMNATURA	
PROIECTAT		NUME		SEMNATURA	
DESENAT		NUME		SEMNATURA	
ADRESA: JUDEȚUL HUNEDOARA, MUNICIPIUL DEVA, STR. DEPOZITELOR, NR. 28, TEL. 0722 281 557		SCALA: 1:100		DATA: 2023	
INSTITUTUL MUNICIPAL DE ALEXANDRU SIMIONESCU HUNEDOARA		
CONSTRUCȚIE UNITATE DE PRIMĂ ÎNGERJENȚĂ (U.P.I.) - SPITALUL MUNICIPAL DE ALEXANDRU SIMIONESCU HUNEDOARA		
PLAN DEMISOL - SCENARIUL 2		Faza: S.F.		Faza: S.F.	
A7		A7		A7	