


PLAN ETAJ 1 CORP EXISTENT - SCENARIUL 1

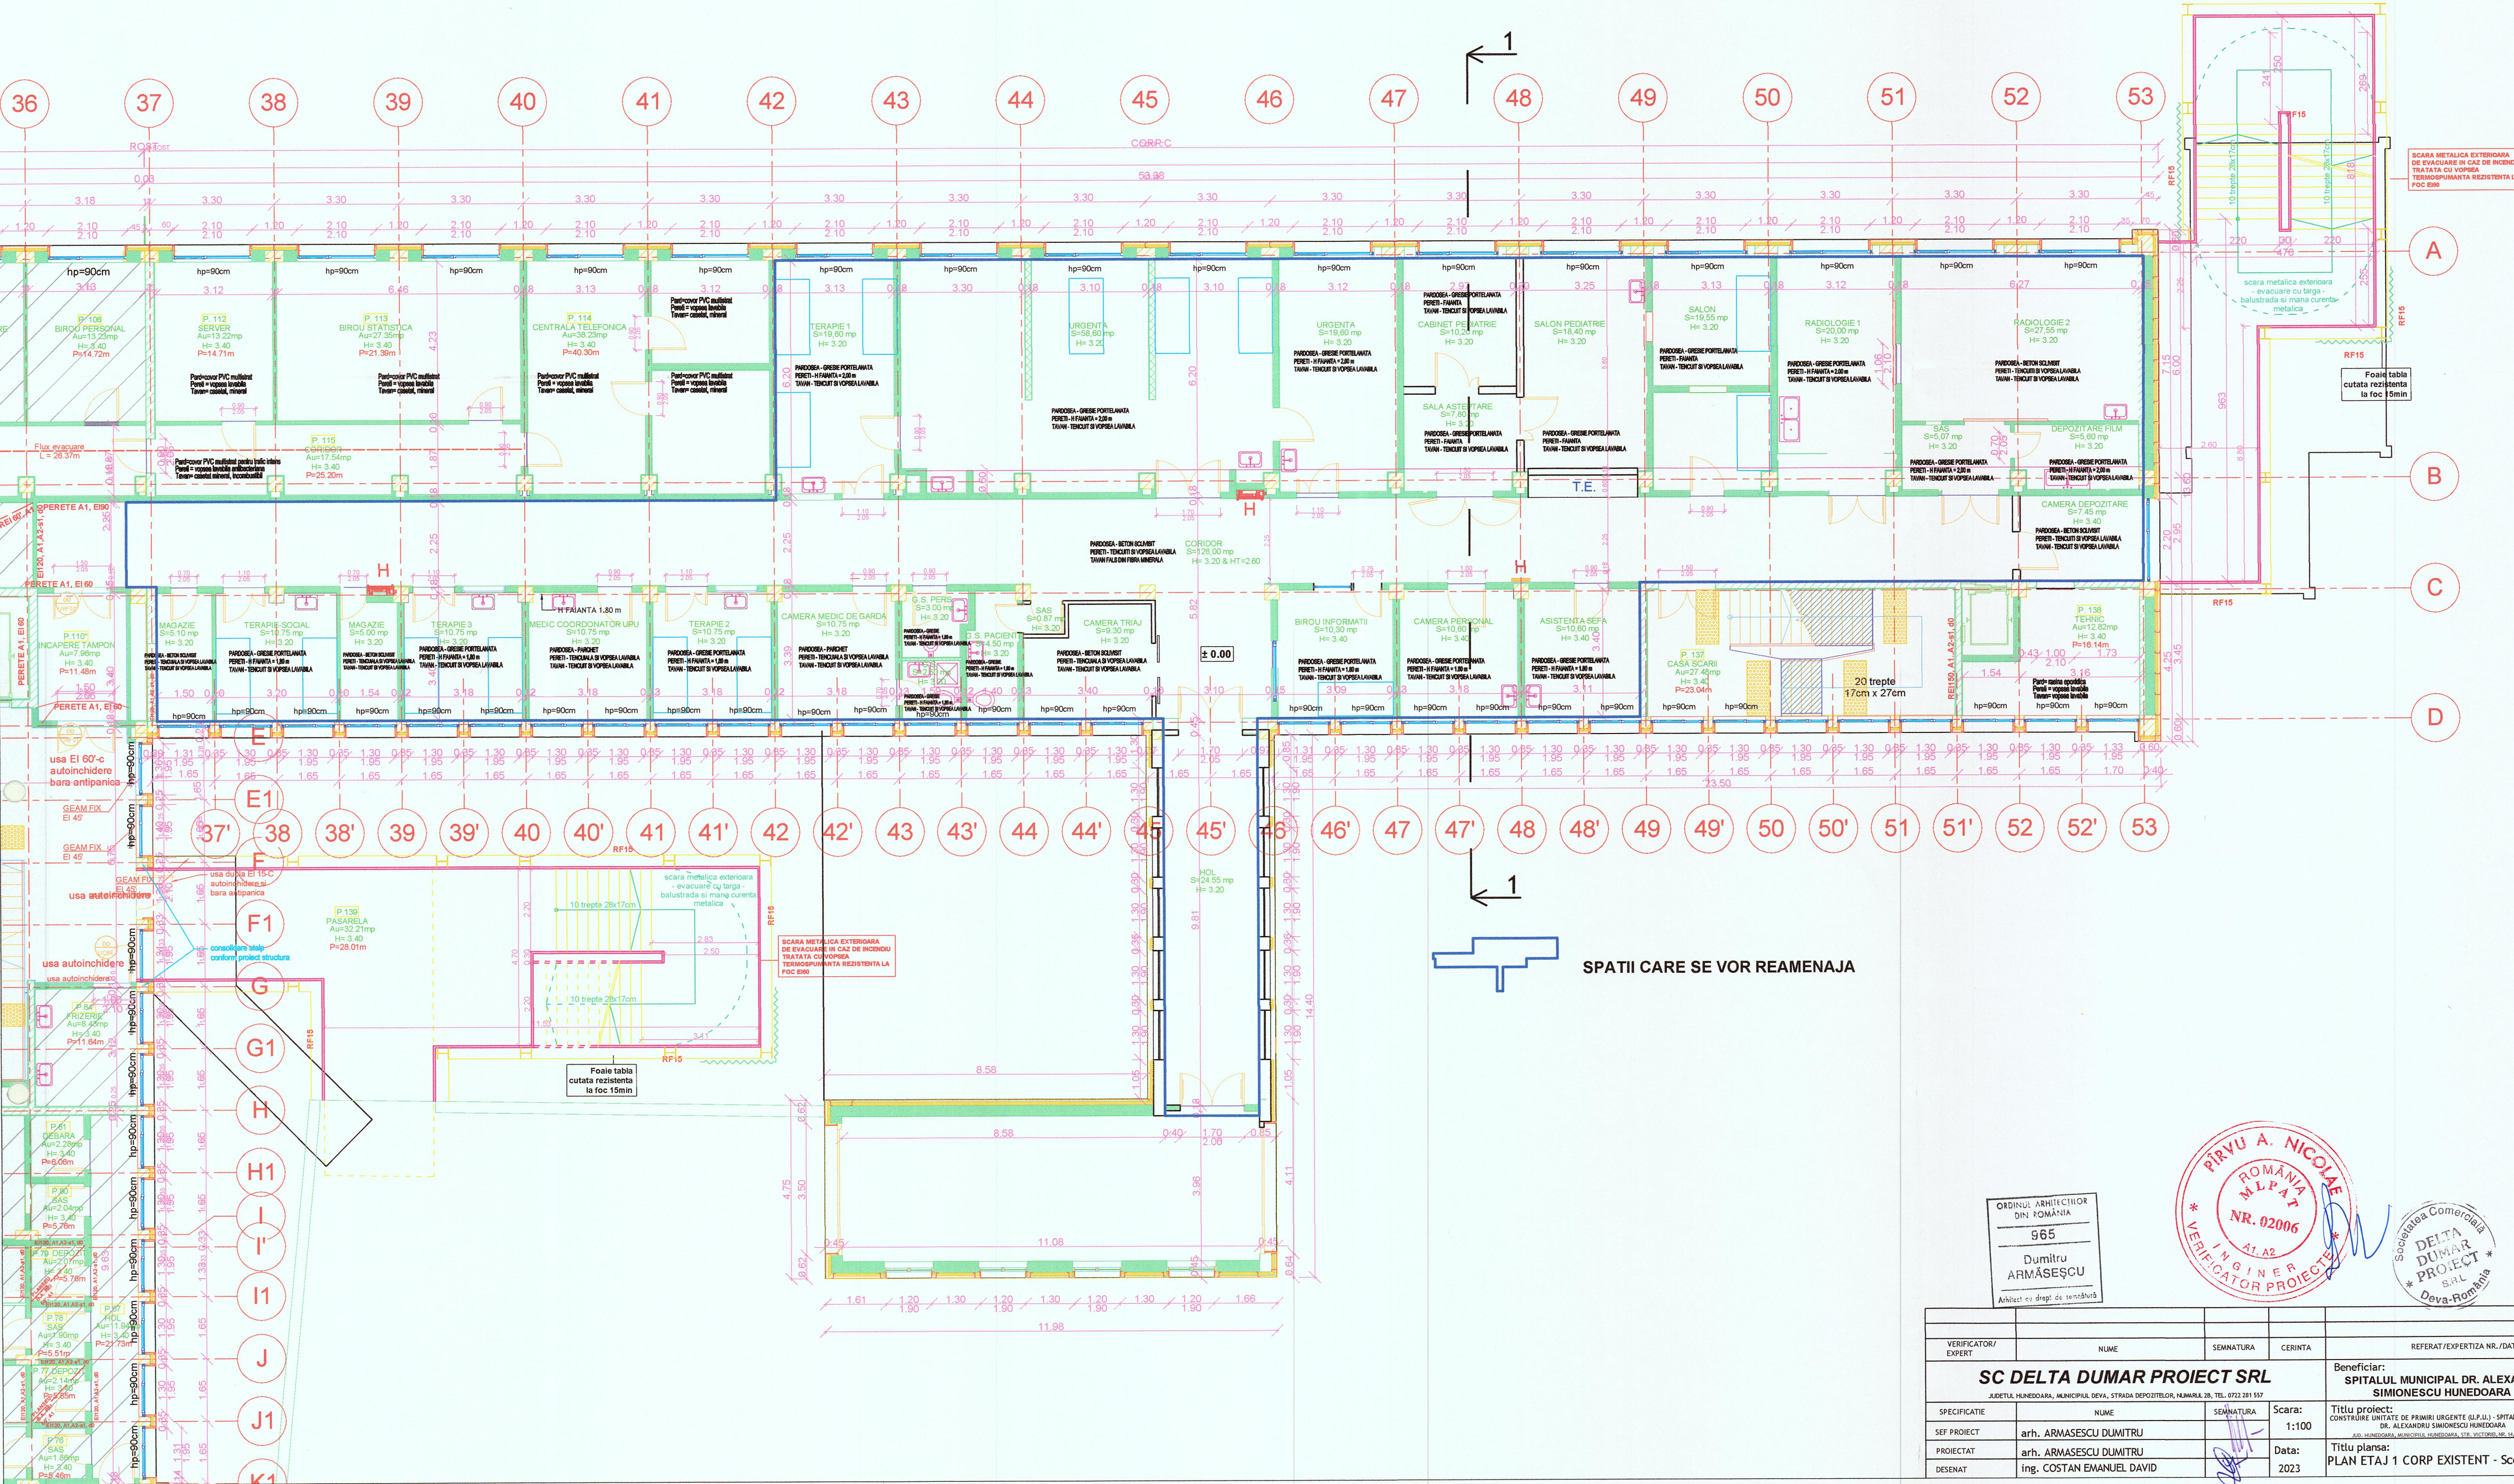

ORDINUL ARHITECTILOR
DIN ROMANIA
965
Dumitru
ARMĂȘESCU
Arhitect cu drept de semnătură

PÎRVIU A. NICOLAE
ROMANIA
MLPAT
NR. 02006
VERIFICATOR PROIECT
A1, A2

Societatea Comercială
DELTA
DUMAR
PROIECT
SRL
Deva-România

VERIFICATOR/ EXPERT	NUME	SEMNAȚURA	CERINȚA	REFERAT/EXPERTIZĂ NR./DATA
SC DELTA DUMAR PROIECT SRL				
Beneficiar: SPITALUL MUNICIPAL DR. ALEXANDRU SIMIONESCU HUNEDOARA				
Proiect nr. 479/2023				
SPECIFICATIE	NUME	SEMNAȚURA	Scara: 1:100	Titlu proiect: CONSTRUIRE UNITATE DE PRIMĂ URGENȚĂ (U.P.U.) - SPITALUL MUNICIPAL DR. ALEXANDRU SIMIONESCU HUNEDOARA
SEF PROIECT	arh. ARMĂȘESCU DUMITRU			Faza: S.F.
PROIECTAT	arh. ARMĂȘESCU DUMITRU			Planșa nr. A3
DESENAT	ing. COSTAN EMANUEL DAVID			Titlu planșa: PLAN ETAJ 1 CORP EXISTENT - Scenariul 1