



PLAN ETAJ  
SC. 1:100

PLAN ETAJ

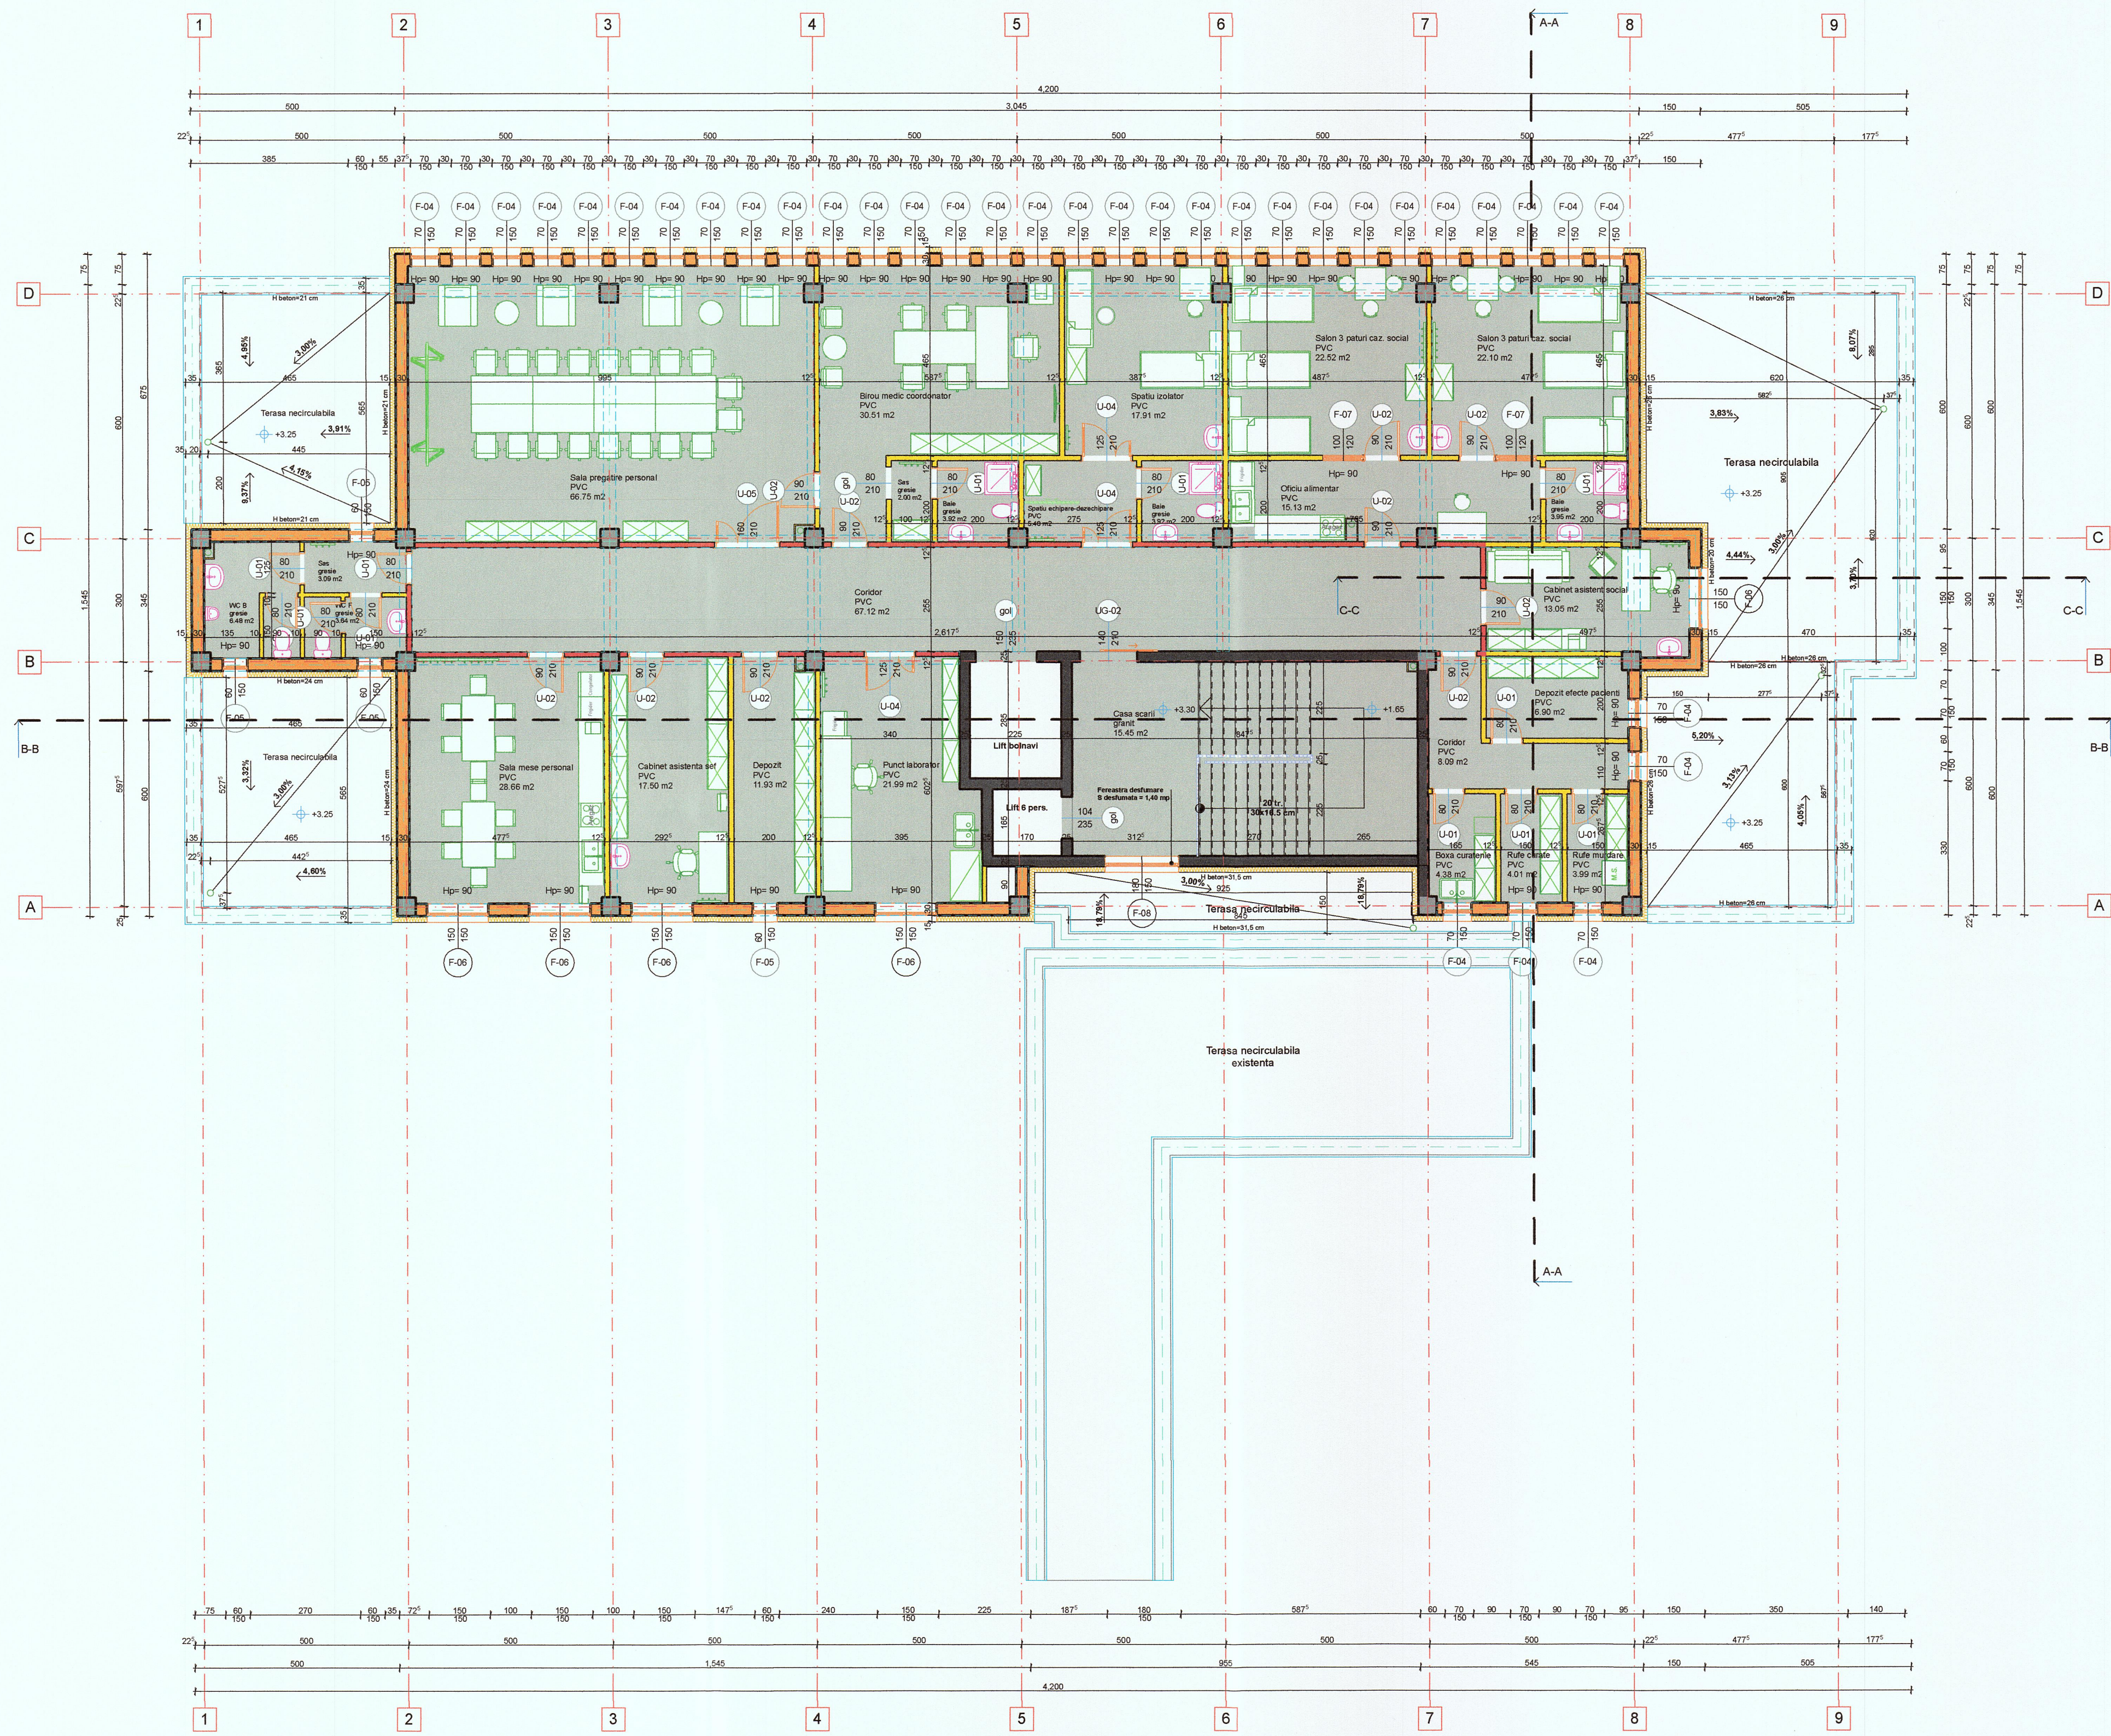

- Legenda:**
- Stalpi din b.a
  - Pereti portanti din b.a
  - Pereti interiori din gips carton
  - Pereti exteriori din BCA
  - Pereti interiori pe calea de evacuare RF. 90 min. din gips carton

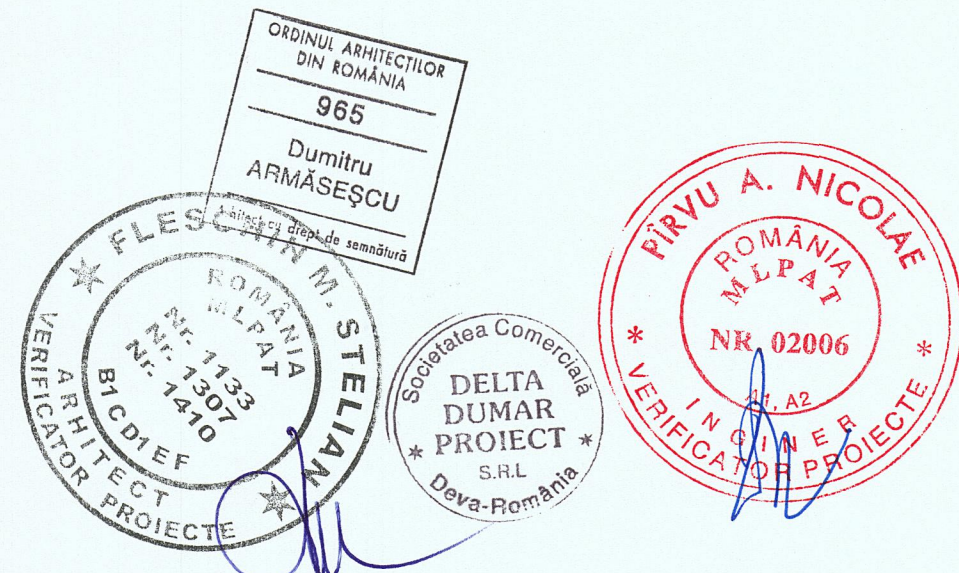

| VERIFICATOR/EXPERT | NUME                                                                   | SEMNTATURA | CERINTA | REFERATIE/EXPERTIZA NR. DATA                                                                           |
|--------------------|------------------------------------------------------------------------|------------|---------|---|
| ELABORATOR         | SC DELTA DUMAR PROIECT SRL                                             |            |         | PROIECT: SPITALUL MUNICIPAL DR. ALEXANDRU SIMIONESCU HUNEDOARA                                         |
| ADRESA:            | JUD. HUNEDOARA, MUN. DEVA, STR. DEPOZITELOR, NR. 2B, TEL. 0722 281 557 |            |         | Proiect nr. 479/2023                                                                                   |
| SPECIFICATIE       | NUME                                                                   | SEMNTATURA | SCARA:  | CONSTRUIRE UNITATE DE PRIMIRI URGENTE (U.P.U.) - SPITALUL MUNICIPAL DR. ALEXANDRU SIMIONESCU HUNEDOARA |
| SEF PROIECT        | ARH. ARMASESCU DUMITRU                                                 |            | 1:100   | Faza: S.F.                                                                                             |
| PROIECTAT          | ARH. ARMASESCU DUMITRU                                                 |            | DATA:   | TITLU PLAN: PLAN ETAJ - SCENARIUL 2                                                                    |
| DESENAT            | ING. COSTAN EMANUEL DAVID                                              |            | 2023    | Plansa nr. A9                                                                                          |