


PLAN TERASA NECIRCULABILA
SC. 1:100

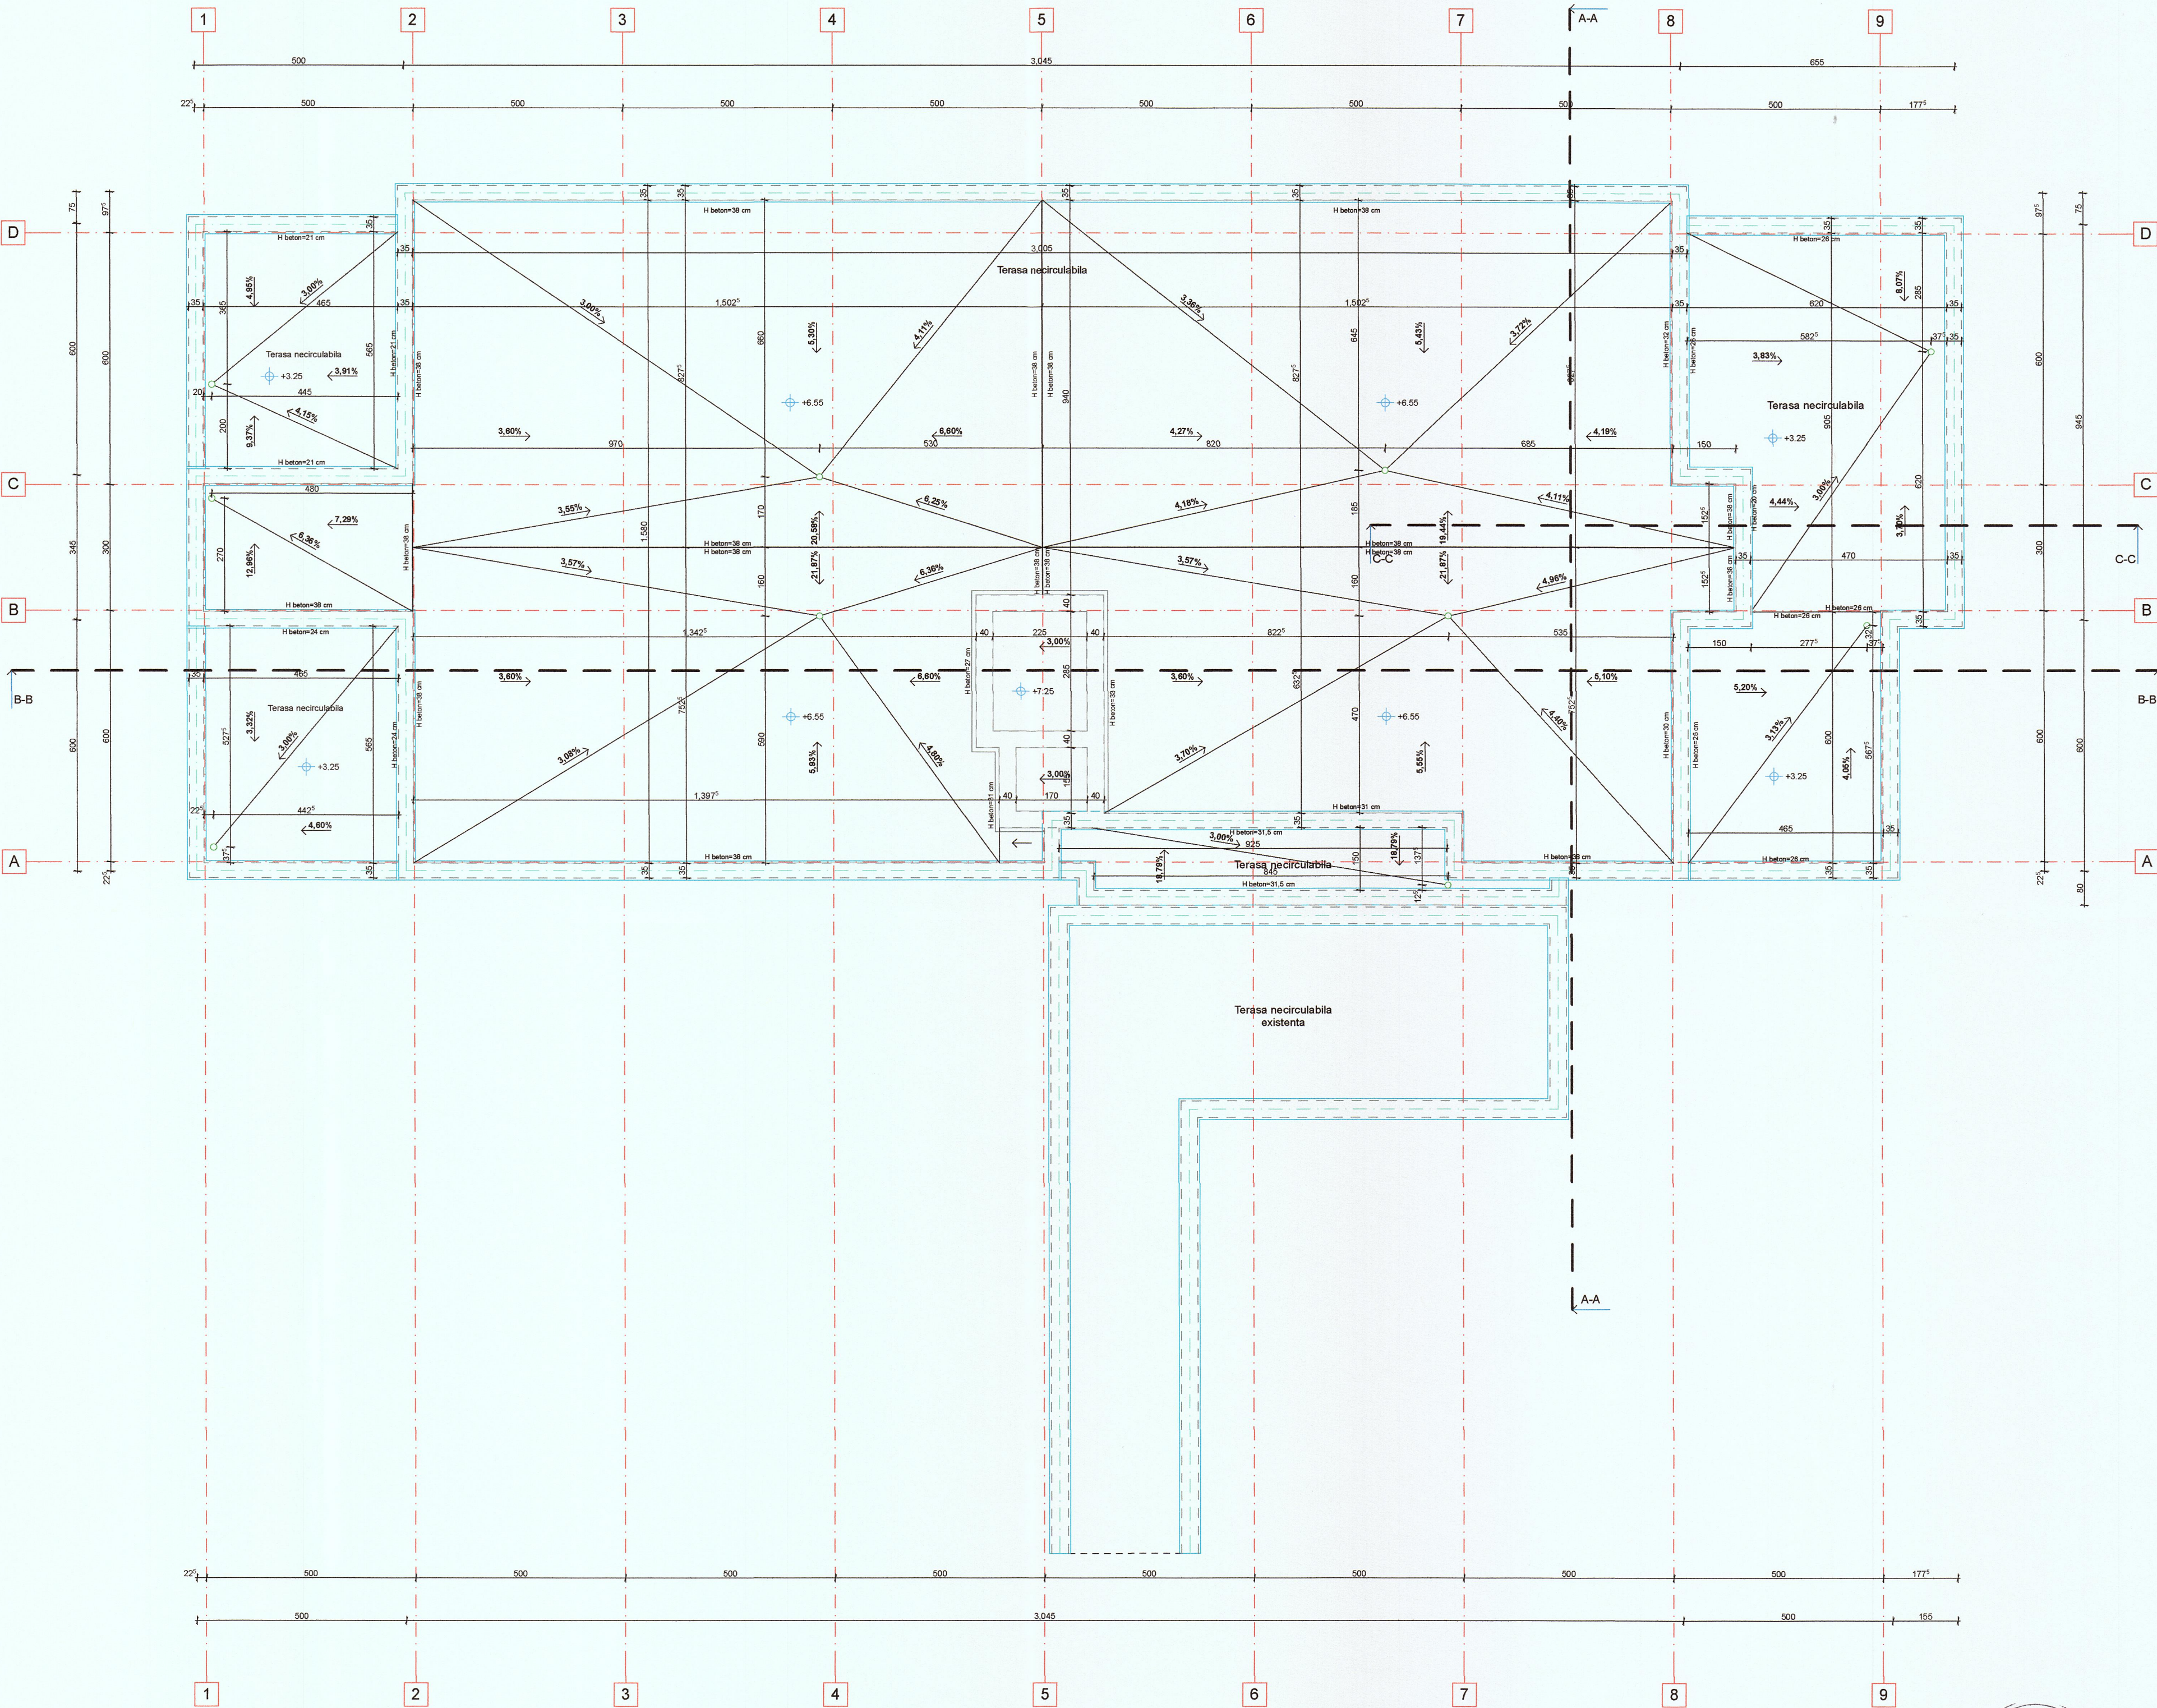

Societate Comercială

DELTA DUMAR PROJECT

Proiectare și Construcții

ORDINUL ARHITECTURILOR DIN ROMANIA

965

Dumitru ARMĂȘESCU

Membru al Colegiului Național de Arhitecți din România

FLESCHIN M. STELIAN

ROMANIA

VERIFICATOR PROIECTE

VERIFICATOR PROIECTE

PIRU A. NICOLAE

ROMANIA

VERIFICATOR PROIECTE

VERIFICATOR PROIECTE