
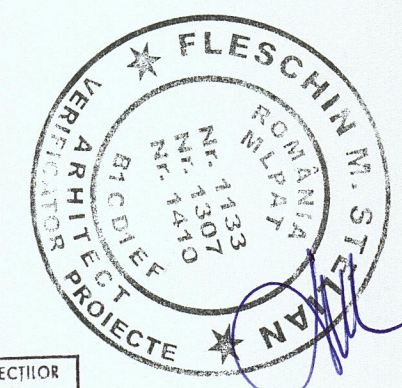
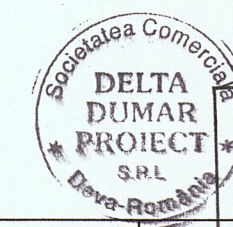


SECTIUNE LONGITUDINALA C-C

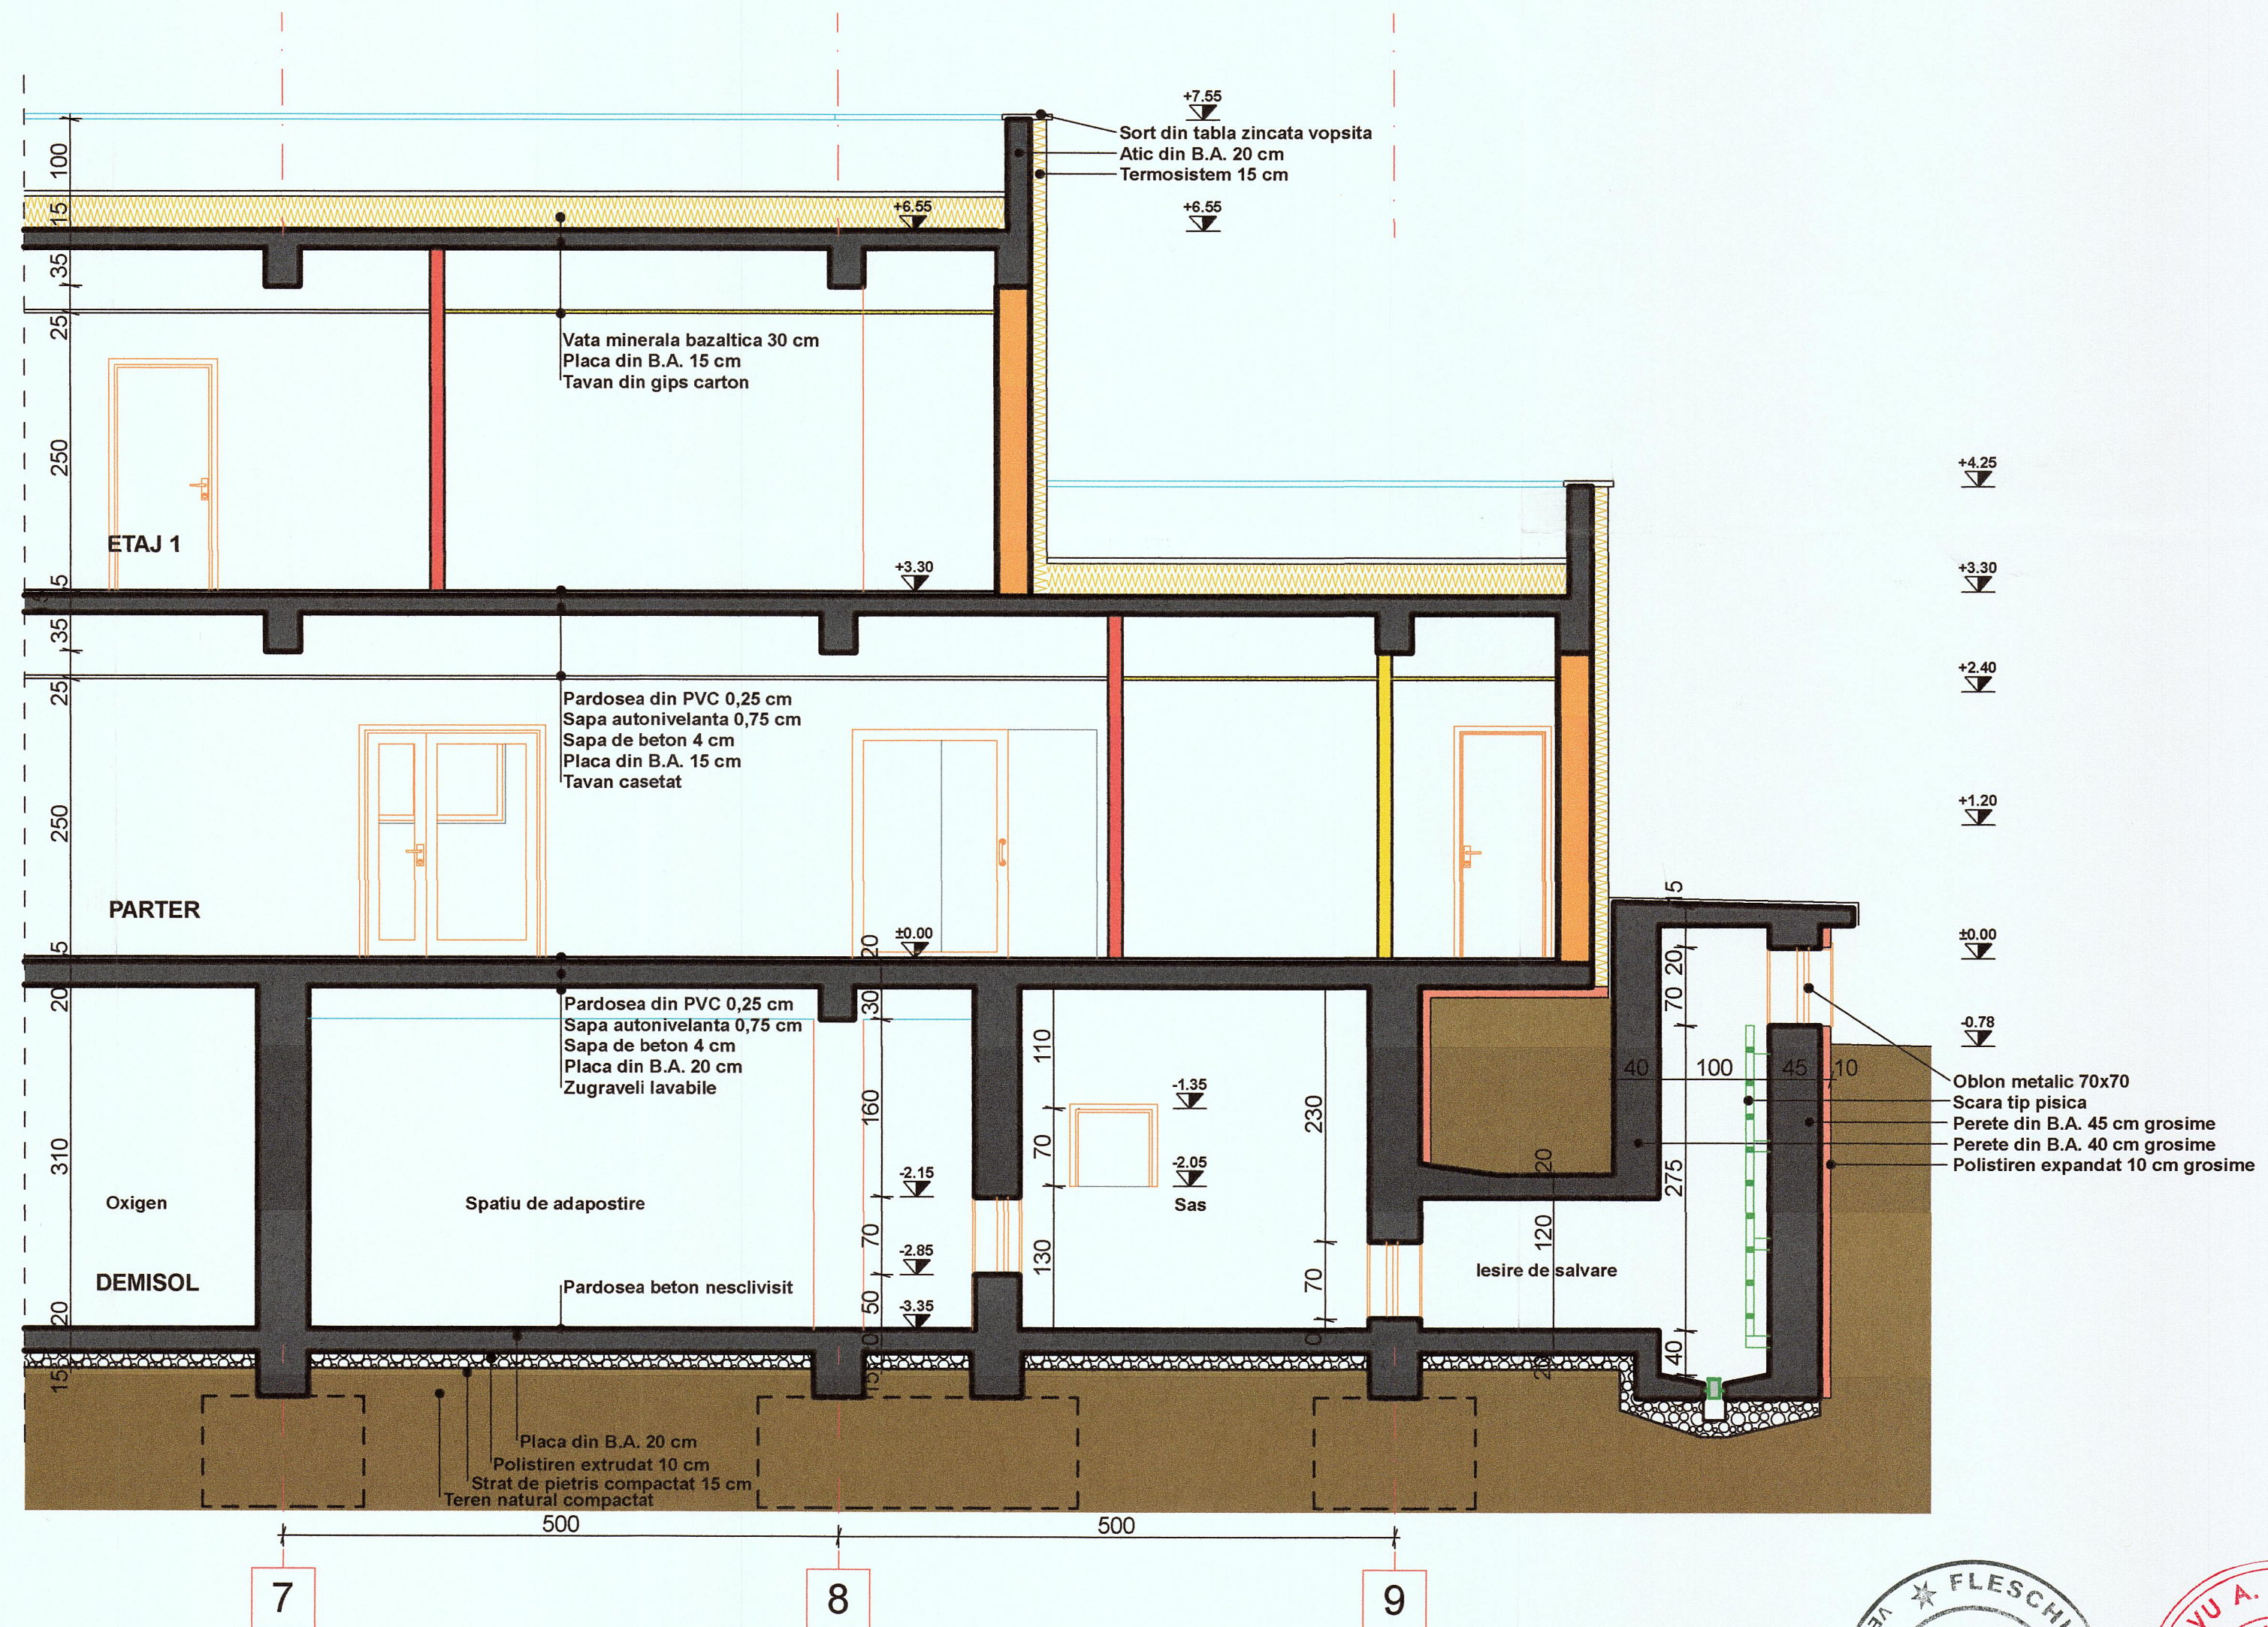

VERIFICATOR/EXPERT		SEMNATURA	CERINTA	REFERAT/EXPERTIZA NR./DATA	
ELABORATOR		SC DELTA DUMAR PROIECT SRL		INVESTITOR	Proiect nr.
ADRESA: JUD. HUNEDOARA, MUN. DEVA, STR. DEPOZITELOR, NR. 2B, TEL. 0722 281 557				SPTALUL MUNICIPAL DR. ALEXANDRU SIMIONESCU HUNEDOARA	479/2023
SPECIFICATIE	NUME	SEMNATURA	SCARA:	TITLU PROIECT:	Faza:
SEF PROIECT	ARH. ARMAŞESCU DUMITRU		1:50	CONSTRUIRE UNITATE DE PRIMIRI URGENTE (U.P.U.) - SPITALUL MUNICIPAL DR. ALEXANDRU SIMIONESCU HUNEDOARA	S.F.
PROIECTAT	ARH. ARMAŞESCU DUMITRU		DATA:	JUD. HUNEDOARA, MUN. HUNEDOARA, STR. VICTORIEI, NR. 14, 071951	
DESENAT	ING. COSTAN EMANUEL DAVID		2023	TITLU PLANSA:	Plansa nr.
				SECTIUNE LONGITUDINALA C-C - SCENARIUL 2	A13