
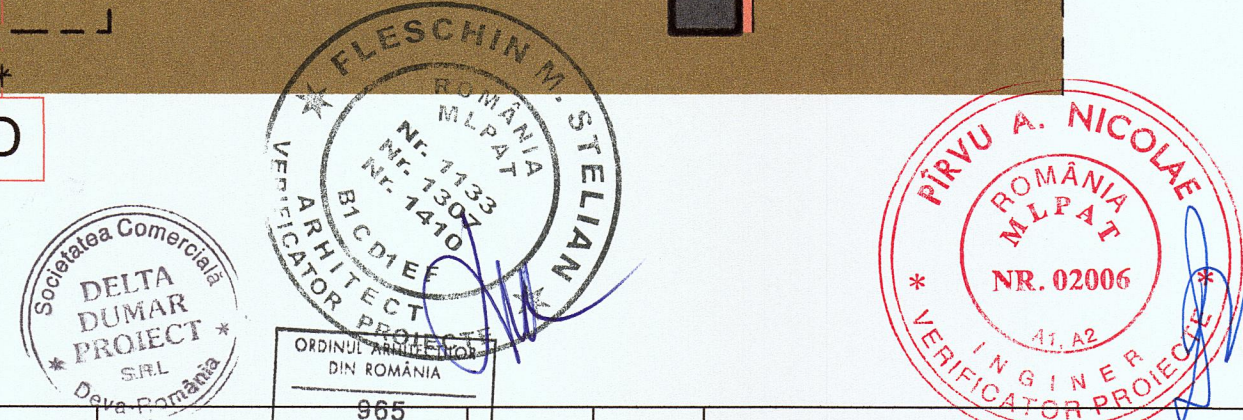


SECTIUNE TRANSVERSALA A-A

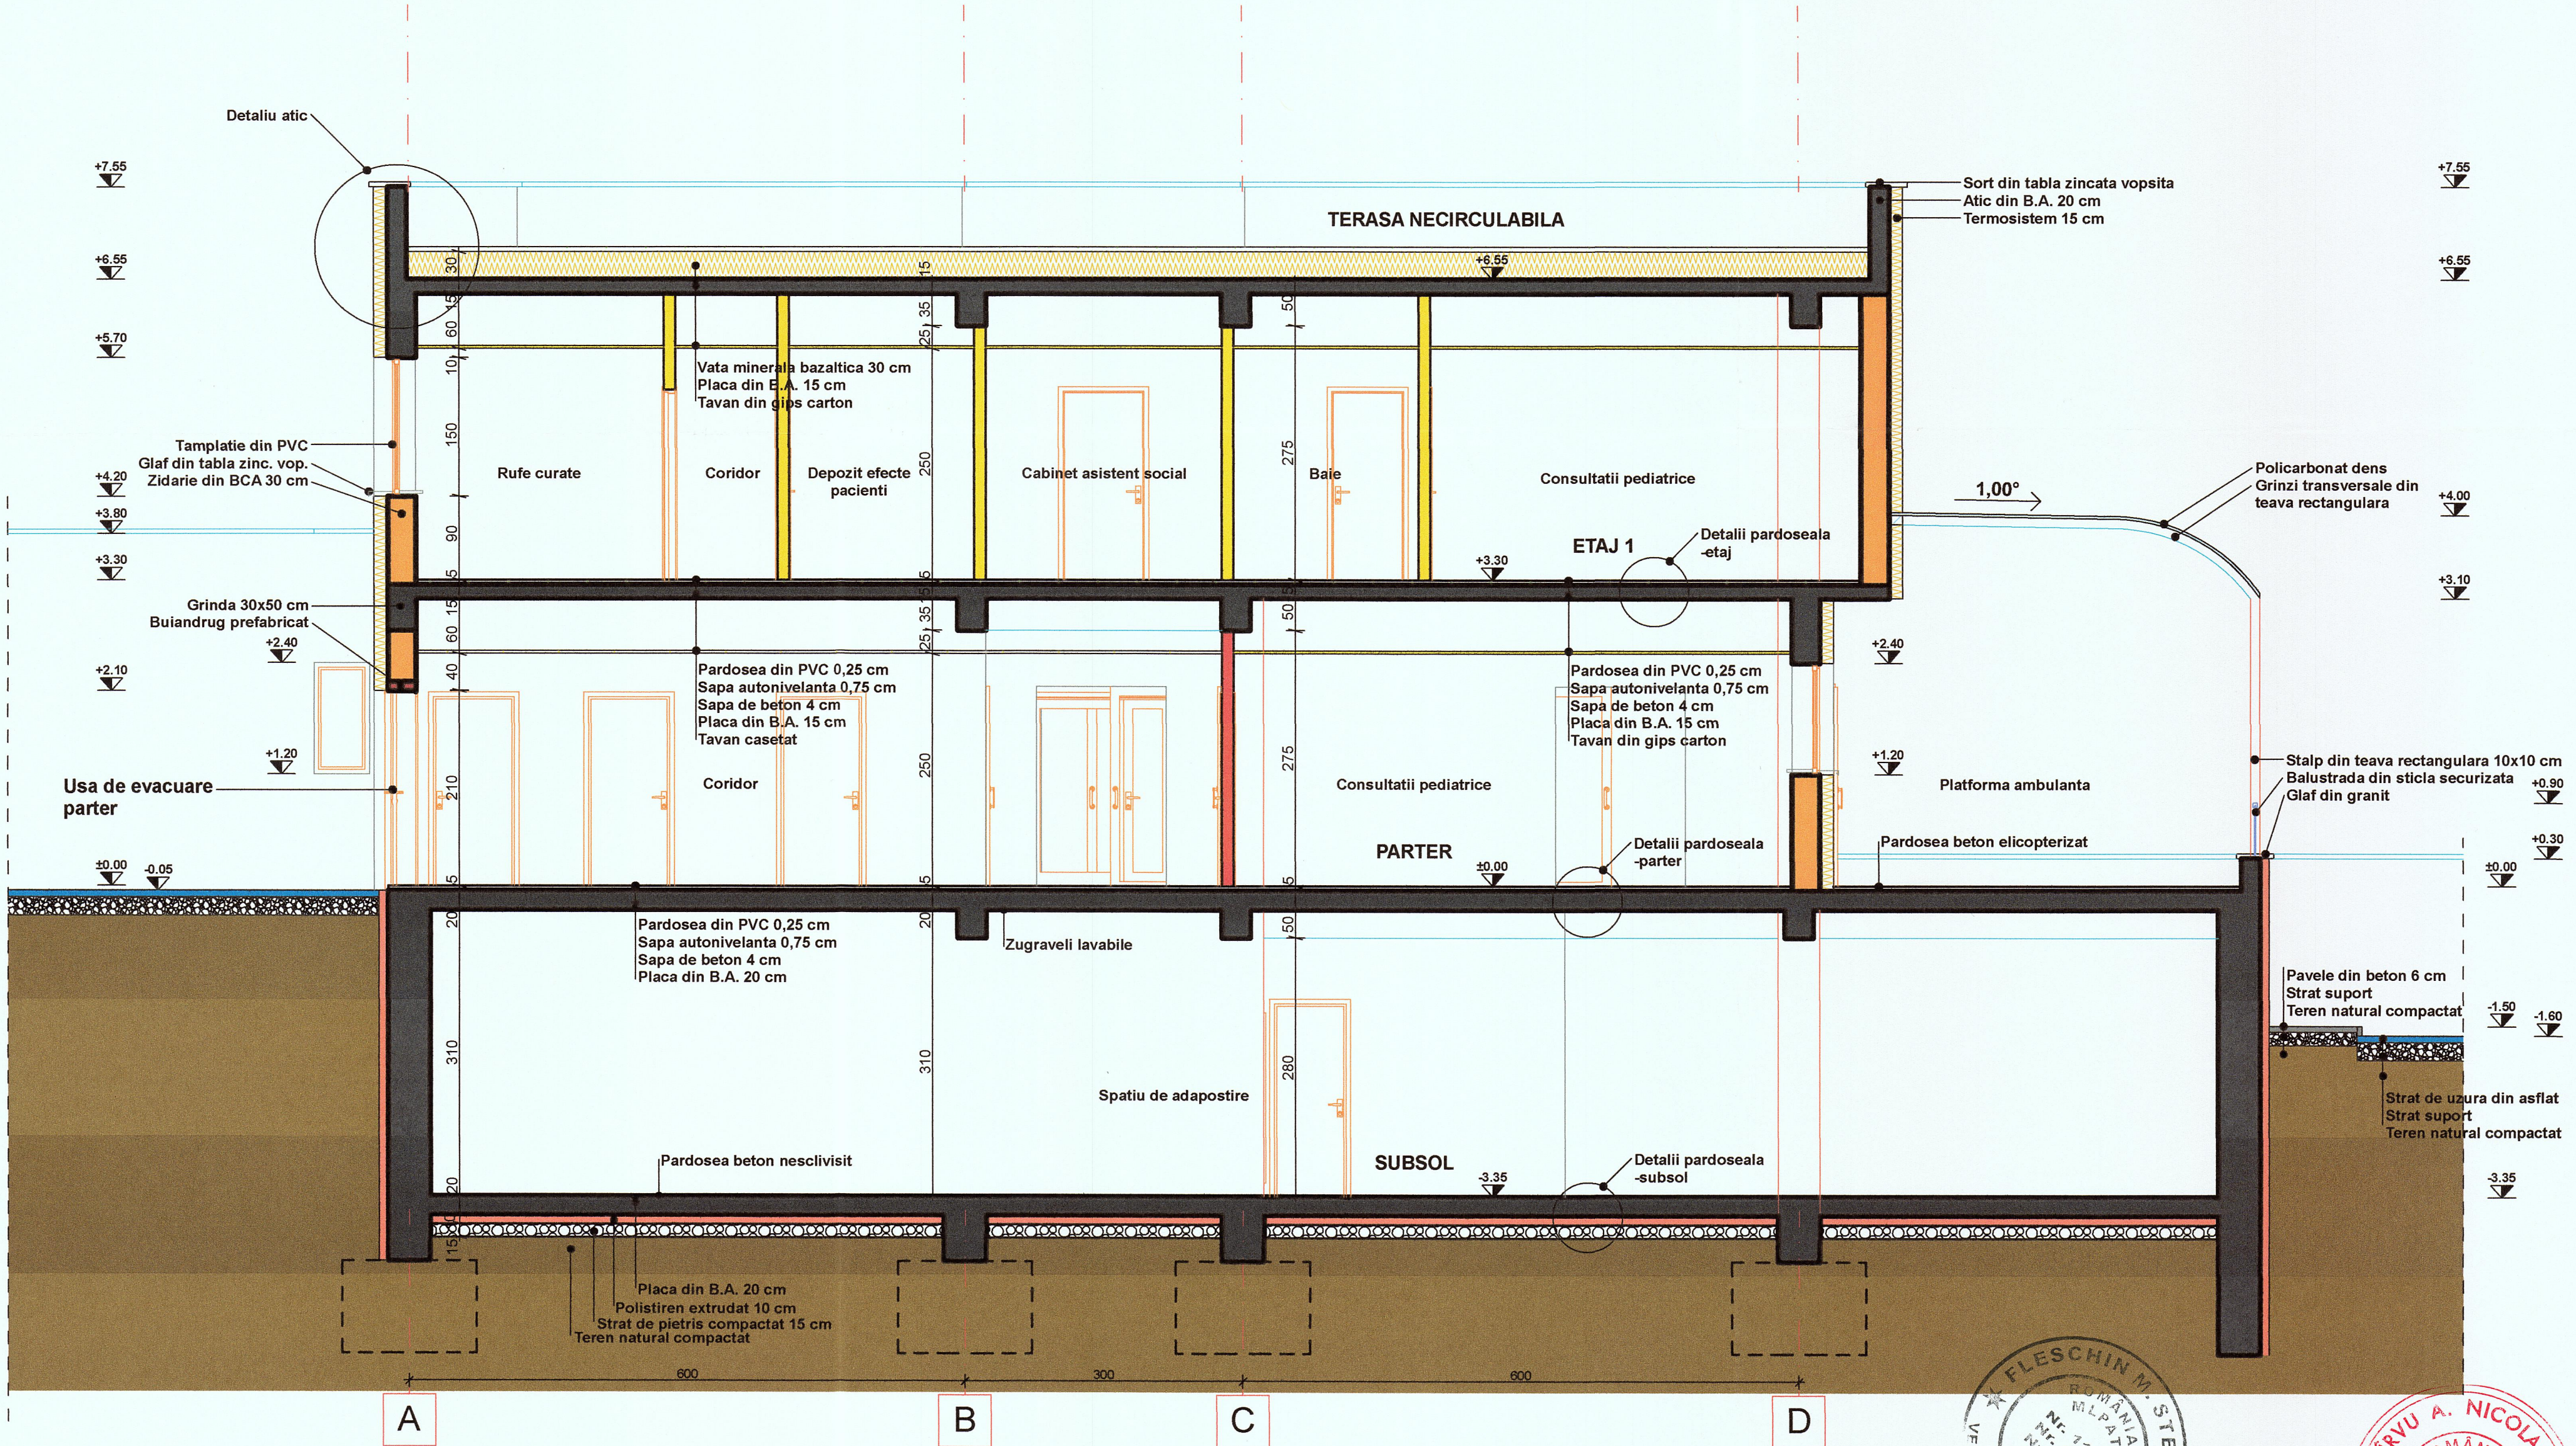

VERIFICATOR/EXPERT	NUME: Dumitru ARMĂȘESCU	SEMNAȚURA	CERINȚA	REFERAT/EXPERTIZA NR./DATA
ELABORATOR	SC DELTA DUMAR PROIECT SRL			INVESTITOR: SPITALUL MUNICIPAL DR. ALEXANDRU SIMIONESCU HUNEDOARA
ADRESA: JUDE. HUNEDOARA, MUN. DEVA, STR. DEPOZITELOR, NR. 28, TEL. 0722 281 557				PROIECT: CONSTRUIRE UNITATE DE PRIMIRI URGENTE (U.P.U.) - SPITALUL MUNICIPAL DR. ALEXANDRU SIMIONESCU HUNEDOARA
SPECIFICATIE	NUME	SEMNAȚURA	SCARA: 1:50	Faza: S.F.
SEF PROIECT	ARH. ARMĂȘESCU DUMITRU			
PROIECTAT	ARH. ARMĂȘESCU DUMITRU			
DESENAT	ING. COSTAN EMANUEL DAVID			
				PLANSĂ NR. A11