

LISTĂ VEGETAȚIE PROPUȘĂ

ARBORI

Acer platanoides Drummondii (Apd)  
Betula pendula 'Fastigiata' (Bpf)  
Malus floribunda (Mf)  
Prunus serrulata Kanzan (Psk)  
Tilia tomentosa (Tt)  
Taxus baccata (Tb)  
Pinus strobus (Ps)  
Fraxinus angustifolia (Fa)

ARBUSTI

berberis thunbergii 'atropurpurea nana' (bt)  
cornus alba 'sibirica' (ca)  
cotinus coggygria 'royal purple' (cc)  
euonymus fortunei 'emerald galea' (ef)  
euonymus fortunei 'emerald gold' (efg)  
juniperus squamata blue star (js)  
lonicera nitida (ln)  
pinum mugo 'mops' (pm)  
euonymus alatus compactus (esc)  
rosa polyantha the fairy (fp)

PLANTE AGĂȚĂTOARE

hedera helix (hh)

GARD VIU

prunus laurocerasus Rotundifolia

PLANTE PERENE

erica sp. (es)  
festuca glauca (fg)  
lavandula angustifolia (la)  
miscanthus sinensis 'gracillimus' (ms)  
pernissetum alopecuroides (pal)  
heuchera Stoplight (ho)  
hakonechlo macra Aureola (hma)

PLANTE ACVATICE ZONA UMEDĂ

imperaia cylindrica Red Baron  
Acorus calamus variegatus  
Lythrum salicaria  
Lysichiton americanus  
Callitriche palustris  
Equisetum fluviatile

LEGENDĂ AMENAJARE PEISAGISTICĂ

Arbori propuși pentru tăiere - conform Studiului Dendrologic (sever deteriorați și uscați)

Arbori propuși spre relocare

Poziție arborilor relocați

LEGENDĂ VEGETAȚIE PROPUȘĂ

Acer platanoides Drummondii (Apd)

Prunus serrulata Kanzan (Psk)

Taxus baccata (Tb)

Tilia tomentosa (Tt)

Pinus strobus (Ps)

Betula pendula (Bp)

Fraxinus angustifolia (Fa)

Malus floribunda (Mf)

Plante perene/ierburii decorative

Spațiu verde amenajat

Arbusti propuși

Plante acvatice propuse

Gard viu

Plante agățătoare Helix hedera - hh

LEGENDĂ MOBILIER URBAN PROPUȘ

Bancă tip 1

Bancă circulară cu spătar

Coș de gunoi simplu

Grilaj de protecție pătrat

Adăpost în aer liber tip 1 H=2685 mm

Adăpost în aer liber tip 2 H=3050 mm

Bancă twig cu spătar

Bancă twig fără spătar

Zonă de șezut

Masă de ping pong

Masă de șah

LEGENDĂ LOCURI DE JOACĂ

Structură de câțărare (3+)

Echipament de balansare (5+)

Echipament de câțărare fish trap (6+)

Leagăn 2 persoane (3+)

Element de echilibrare (3+)

Turn de activități (3+)

Tobogan custom

Panou din lemn de pin cu jumătăți de buștean prinse

\*numărul din paranteză reprezintă vârstă minimă recomandată de utilizare

LEGENDĂ TEXTURI

Pietriș

PROIECT "REABILITARE, MODERNIZARE ȘI DOTARE PARC CORVINUL DIN MUNICIPIUL HUNEDOARA"

|   |                                  |           |          |                                                                                |
|---|----------------------------------|-----------|----------|--------------------------------------------------------------------------------|
| REPRODUCEREA ÎN TOTALITATE SAU ÎN PARTE A ACESTUI DOCUMENT, PRECUM ȘI TRANSMITEREA SAU DISTRIBUIREA ÎN ACESTEA ESTE PERMISĂ NUMAI ÎN CONDITIILE SIMPLATE ÎN CONVENȚIA DE LICENȚĂ DE UTILIZARE A PROIECTANTULUI. ÎN ALT caz, este considerată încălcare a drepturilor de autor și va fi trasă la răspundere în instanță. |                                  |           |          |                                                                                |
| VERIFICATOR / EXPERT   | NUME                             | SEMNAȚURA | CERINȚA  | REFERAT NR. / EXPERTIZĂ DIN DATA                                               |
| SPECIALITATEA: AMENAJARE PEISAGISTICĂ   | S.C. PIP CONSULTING S.R.L.       |           | EDITIE:  | Beneficiar: Municipiul Hunedoara                                               |
| MANAGER PROIECT   | Ing. Bogdan DOGARU               |           | REVIZIE: | Adresa: Bld Libertății, nr. 17, Municipiul Hunedoara, Jud. Hunedoara           |
| PROIECTAT   | urb. Lucia Elena COZMA           |           | SCARA:   | Titlu proiect: "Proiectare urbană a spațiului public adjacent Parcului Corvin" |
| DESENAT   | urb. pels. Oana - Nicoleta DOBRE |           | DATA:    | Titlu planșă: Plan de situație proiectat - amenajament                         |
| DESENAT   | urb. Cristian - Andrei CIOCAN    |           |          |                                                                                |
|   |                                  |           |          | Nr. proiect: 117/2024                                                          |
|   |                                  |           |          | Faza: S.F.                                                                     |
|   |                                  |           |          | Planșa Nr: PA-A1                                                               |





|   |  |   |  |   |  |   |  |                                                                 |  |
|---|--|---|--|---|--|---|--|-----------------------------------------------------------------|--|
| <b>LEGENDĂ</b><br><b>LIMITE</b><br>Limită zonă de intervenție<br><b>ACCES</b><br>Acces auto<br>Acces pietonal<br><b>INFRASTRUCTURĂ</b><br>Zonă pe care nu se intervine<br>Parte carosabilă existentă<br>Pavaj pietonal de culoare gri deschis<br>Pavaj pietonal de culoare gri închis<br>Borduri existente<br>Borduri de încadrare trotuare/spații verzi<br>Borduri metalice de încadrare alei pietrși<br>Rigolă carosabilă proiectată<br>Guri de scurgere<br>Zid |  | <b>AMENAJARE PEISAGISTICĂ</b><br><b>Vegetație</b><br>Spațiu verde amenajat<br>Arbuști propuși<br>Plante perene/ierburi decorative<br>Gard viu<br><br><b>Arbori propuși spre plantare</b><br>Acer platanoides Drummondii (Apd)<br>Malus floribunda (Mf)<br>Taxus baccata (Tb)<br>Fraxinus angustifolia (Fa) |  | <b>Mobilier și dotări urbane</b><br>Bancă tip 1<br>Bancă circulară cu spătar<br>Adăpost în aer liber tip 1<br>H=2685 mm<br>Adăpost în aer liber tip 2<br>H=3050 mm<br>Coș de gunoi simplu<br>Bancă twig cu spătar<br>Bancă twig fără spătar<br>Grilaj de protecție pătrat |  | REPRODUCEREA INTEGRALĂ SAU PARțialĂ A ACESTUI DOCUMENT, PRECUM ȘI TRANSMITEREA DATELOR INCLUSE ÎN ACESTEA ESTE PERMISĂ NUMAI ÎN CONDIȚIILE STIPULATE ÎN CONTRACT. UTILIZAREA EXTRA-CONTRACTUALĂ NECESITĂ ACORDUL SCRIS AL PROIECTANTULUI GENERAL (RESPECTIV S.C. FIP CONSULTING S.R.L.) ORICE MODIFICARE FĂRĂ ACORDUL SCRIS AL PROIECTANTULUI NU ESTE PERMISĂ. |  |                                                                 |  |
| VERIFICATOR / EXPERT   |  | NUME   |  | SEMNATURA   |  | CERINTA   |  | REFERAT NR. / EXPERTIZA DIN DATA                                |  |
| SPECIALITATEA: AMENAJARE PEISAGISTICĂ   |  | S.C. FIP CONSULTING S.R.L.   |  | EDITIE: 01   |  | Beneficiar:   |  | Nr. proiect:                                                    |  |
| FIP CONSULTING S.R.L.   |  | str. Cluceru Udricani, nr. 20, Sector 3, București   |  | REVIZIE: 00   |  | Municipiul Hunedoara   |  | 117/2024                                                        |  |
| J40/292/2006   |  | Adresa:   |  | Bd Libertății, nr. 17, Municipiul Hunedoara, jud. Hunedoara   |  | Faza:   |  | S.F.                                                            |  |
| SPECIFICATIA:   |  | NUME:   |  | SEMNATURA:   |  | Titlu proiect:   |  | Planșa Nr:                                                      |  |
| MANAGER PROIECT   |  | Ing. Bogdan DOGARIU   |  | urb. Lucia Elena COZMA   |  | SCARA: 1:500   |  | „Regenerare urbană a spațiului public adiacent Parcului Corvin” |  |
| PROIECTAT   |  | urb. Oana - Nicoleta DOBRE   |  | urb. Cristian - Andrei CIOCAN   |  | DATA: 2024   |  | Titlu planșă:                                                   |  |
| DESENAT   |  | urb. peis. Oana - Nicoleta DOBRE   |  | urb. Cristian - Andrei CIOCAN   |  | Plan de situație proiectat   |  | PS-1-500-AP01                                                   |  |
| DESENAT   |  | urb. Cristian - Andrei CIOCAN   |  |   |  |   |  |                                                                 |  |





RALĂ NR. 3



|   |  |   |  |   |   |  |
|---|--|---|--|---|---|--|
| <b>LEGENDĂ</b><br><b>LIMITE</b><br>Limită zonă de intervenție<br><b>ACCES</b><br>Acces pietonal<br>Acces loc de joacă<br><b>INFRASTRUCTURĂ</b><br>Zonă pe care nu se intervine<br>Parte carosabilă existentă<br>Pavaj pietonal de culoare gri deschis<br>Pavaj pietonal de culoare gri închis<br>Borduri existente<br>Borduri de încadrare trotuare/spații verzi<br>Borduri metalice de încadrare alei pietriș<br>Rigolă carosabilă proiectată<br>Guri de scurgere<br>Zid |  | <b>AMENAJARE PEISAGISTICĂ</b><br><b>Vegetație</b><br>Spațiu verde amenajat<br>Arbuști propuși<br>Plante perene/ierburi decorative<br>Pietriș<br>Arbori propuși spre tăiere cf. Studiului Dendrologic<br>Arbori propuși spre relocare<br>Poziția arborilor relocați<br>Arbori propuși spre plantare<br>Acer platanoides Drummondii (Apd)<br>Malus floribunda (Mf)<br>Prunus serrulata Kansan (Psk)<br>*pentru legendă detaliată se va analiza planșa - Anexă legendă |  | <b>Mobilier și dotări urbane</b><br>Bancă tip 1<br>Masă ping pong<br>Masă șah<br>Coș de gunoi simplu<br>Grilaj de protecție pătrat<br><b>Locuri de joacă</b><br>Structură de cățărare (3+)<br>Echipament de balansare (5+)<br>Echipament de cățărare fish trap (6+)<br>Leagăn 2 persoane (3+) | REPRODUCEREA INTEGRALĂ SAU PARȚIALĂ A ACESTUI DOCUMENT, PRECUM ȘI TRANSMITEREA DATELOR INCLUSE ÎN ACESTEA ESTE PERMISĂ NUMAI ÎN CONDIȚIILE STIPULATE ÎN CONTRACT. ORICARE MODIFICARE FĂRĂ ACORDUL SCRIS AL PROIECTANTULUI NU ESTE PERMISĂ.<br>VERIFICATOR / EXPERT<br>NUME<br>SEMNATURA<br>CERINTA<br>REFERAT NR. / EXPERTIZA DIN DATA<br>SPECIALITATEA: AMENAJARE PEISAGISTICĂ<br>FIP CONSULTING S.C. FIP CONSULTING S.R.L.<br>str. Cluceru Udricani, nr. 20, Sector 3, București<br>J40/292/2006<br>EDITIE: 01<br>REVISIE: 00<br>SCARA: 1:500<br>DATA: 2024<br>Beneficiar: Municipiul Hunedoara<br>Adresa: Bd Libertății, nr. 17, Municipiul Hunedoara, jud. Hunedoara<br>Titlu proiect: „Regenerare urbană a spațiului public adiacent Parcului Corvin”<br>Titlu planșă: Plan de situație proiectat<br>Nr. proiect: 117/2024<br>Faza: S.F.<br>Planșa Nr: PS-1-500-AP02 |  |
|---|--|---|--|---|---|--|









**LEGENDĂ**

**LIMITE**

Limită zonă de intervenție

ACCES

Acces pietonal

**INFRASTRUCTURĂ**

Zonă pe care nu se intervine

Pavaj pietonal de culoare gri deschis

Pavaj pietonal de culoare gri închis

Borduri de încadrare trotuare/spații verzi

Borduri metalice de încadrare alei pietriș

Rigolă carosabilă proiectată

Guri de scurgere

Zid

**AMENAJARE PEISAGISTICĂ**

**Vegetație**

Spațiu verde amenajat

Arbuști propuși

Arbori propuși spre tăiere cf. Studiului Dendrologic

Arbori propuși spre relocare

Poziția arborilor relocați

Arbori propuși spre plantare

Malus floribunda (Mf)

Prunus serrulata Kanzan (Psk)

Pinus strobus (Ps)

**Mobilier și dotări urbane**

Coș de gunoi simplu

Bancă twig cu spătar

Bancă twig fără spătar


\*pentru legendă detaliată se va analiza planșa - Anexă legendă

REPRODUCEREA INTEGRALĂ SAU PARȚIALĂ A ACESTUI DOCUMENT, PRECUM ȘI TRANSMITEREA DATELOR INCLUSE ÎN ACESTEA ESTE PERMISĂ NUMAI ÎN CONDIȚIILE STIPULATE ÎN CONTRACT. ÎN CAZUL ÎNCĂLCĂRII, CONTRACTUALĂ NECESITĂ ACORDUL SCRIS AL PROIECTANTULUI GENERAL (RESPECTIV S.C. FIP CONSULTING S.R.L.) ORICE MODIFICARE FĂRĂ ACORDUL SCRIS AL PROIECTANTULUI NU ESTE PERMISĂ.

| VERIFICATOR / EXPERT                    | NUME                            | SEMNATURA                                                                                        | CERINTA    | REFERAT NR. / EXPERTIZA DIN DATA |
|-----------------------------------------|---------------------------------|--------------------------------------------------------------------------------------------------|------------|----------------------------------|
| SPECIALITATEA: AMENAJARE PEISAGISTICĂ   |                                 |                                                                                                  |            |                                  |
| FIP CONSULTING<br>LINKING OPPORTUNITIES |                                 | S.C. FIP CONSULTING S.R.L.<br>str. Cluceru Udricani, nr. 20, Sector 3, București<br>J40/292/2006 |            | EDITIE: 01                       |
| SPECIFICATIA:                           |                                 | NUME:                                                                                            | SEMNATURA: | REVIZIE: 00                      |
| MANAGER PROIECT                         | Ing. Bogdan DOGARIU             |                                                                                                  |            | SCARA: 1:500                     |
| PROIECTAT                               | urb. Lucia Elena COZMA          |                                                                                                  |            | DATA: 2024                       |
| DESENAT                                 | urb.peis. Oana - Nicoleta DOBRE |                                                                                                  |            |                                  |
| DESENAT                                 | urb. Cristian - Andrei CIOCAN   |                                                                                                  |            |                                  |

| Beneficiar:                                                     | Nr. proiect:  |
|-----------------------------------------------------------------|---------------|
| Municipiul Hunedoara                                            | 117/2024      |
| Adresa:                                                         | Faza:         |
| Bd Libertății, nr. 17, Municipiul Hunedoara, jud. Hunedoara     | S.F.          |
| Titlu proiect:                                                  | Planșa Nr:    |
| „Regenerare urbană a spațiului public adiacent Parcului Corvin” | PS-1-500-AP04 |
| Titlu planșă:                                                   |               |
| Plan de situație proiectat                                      |               |



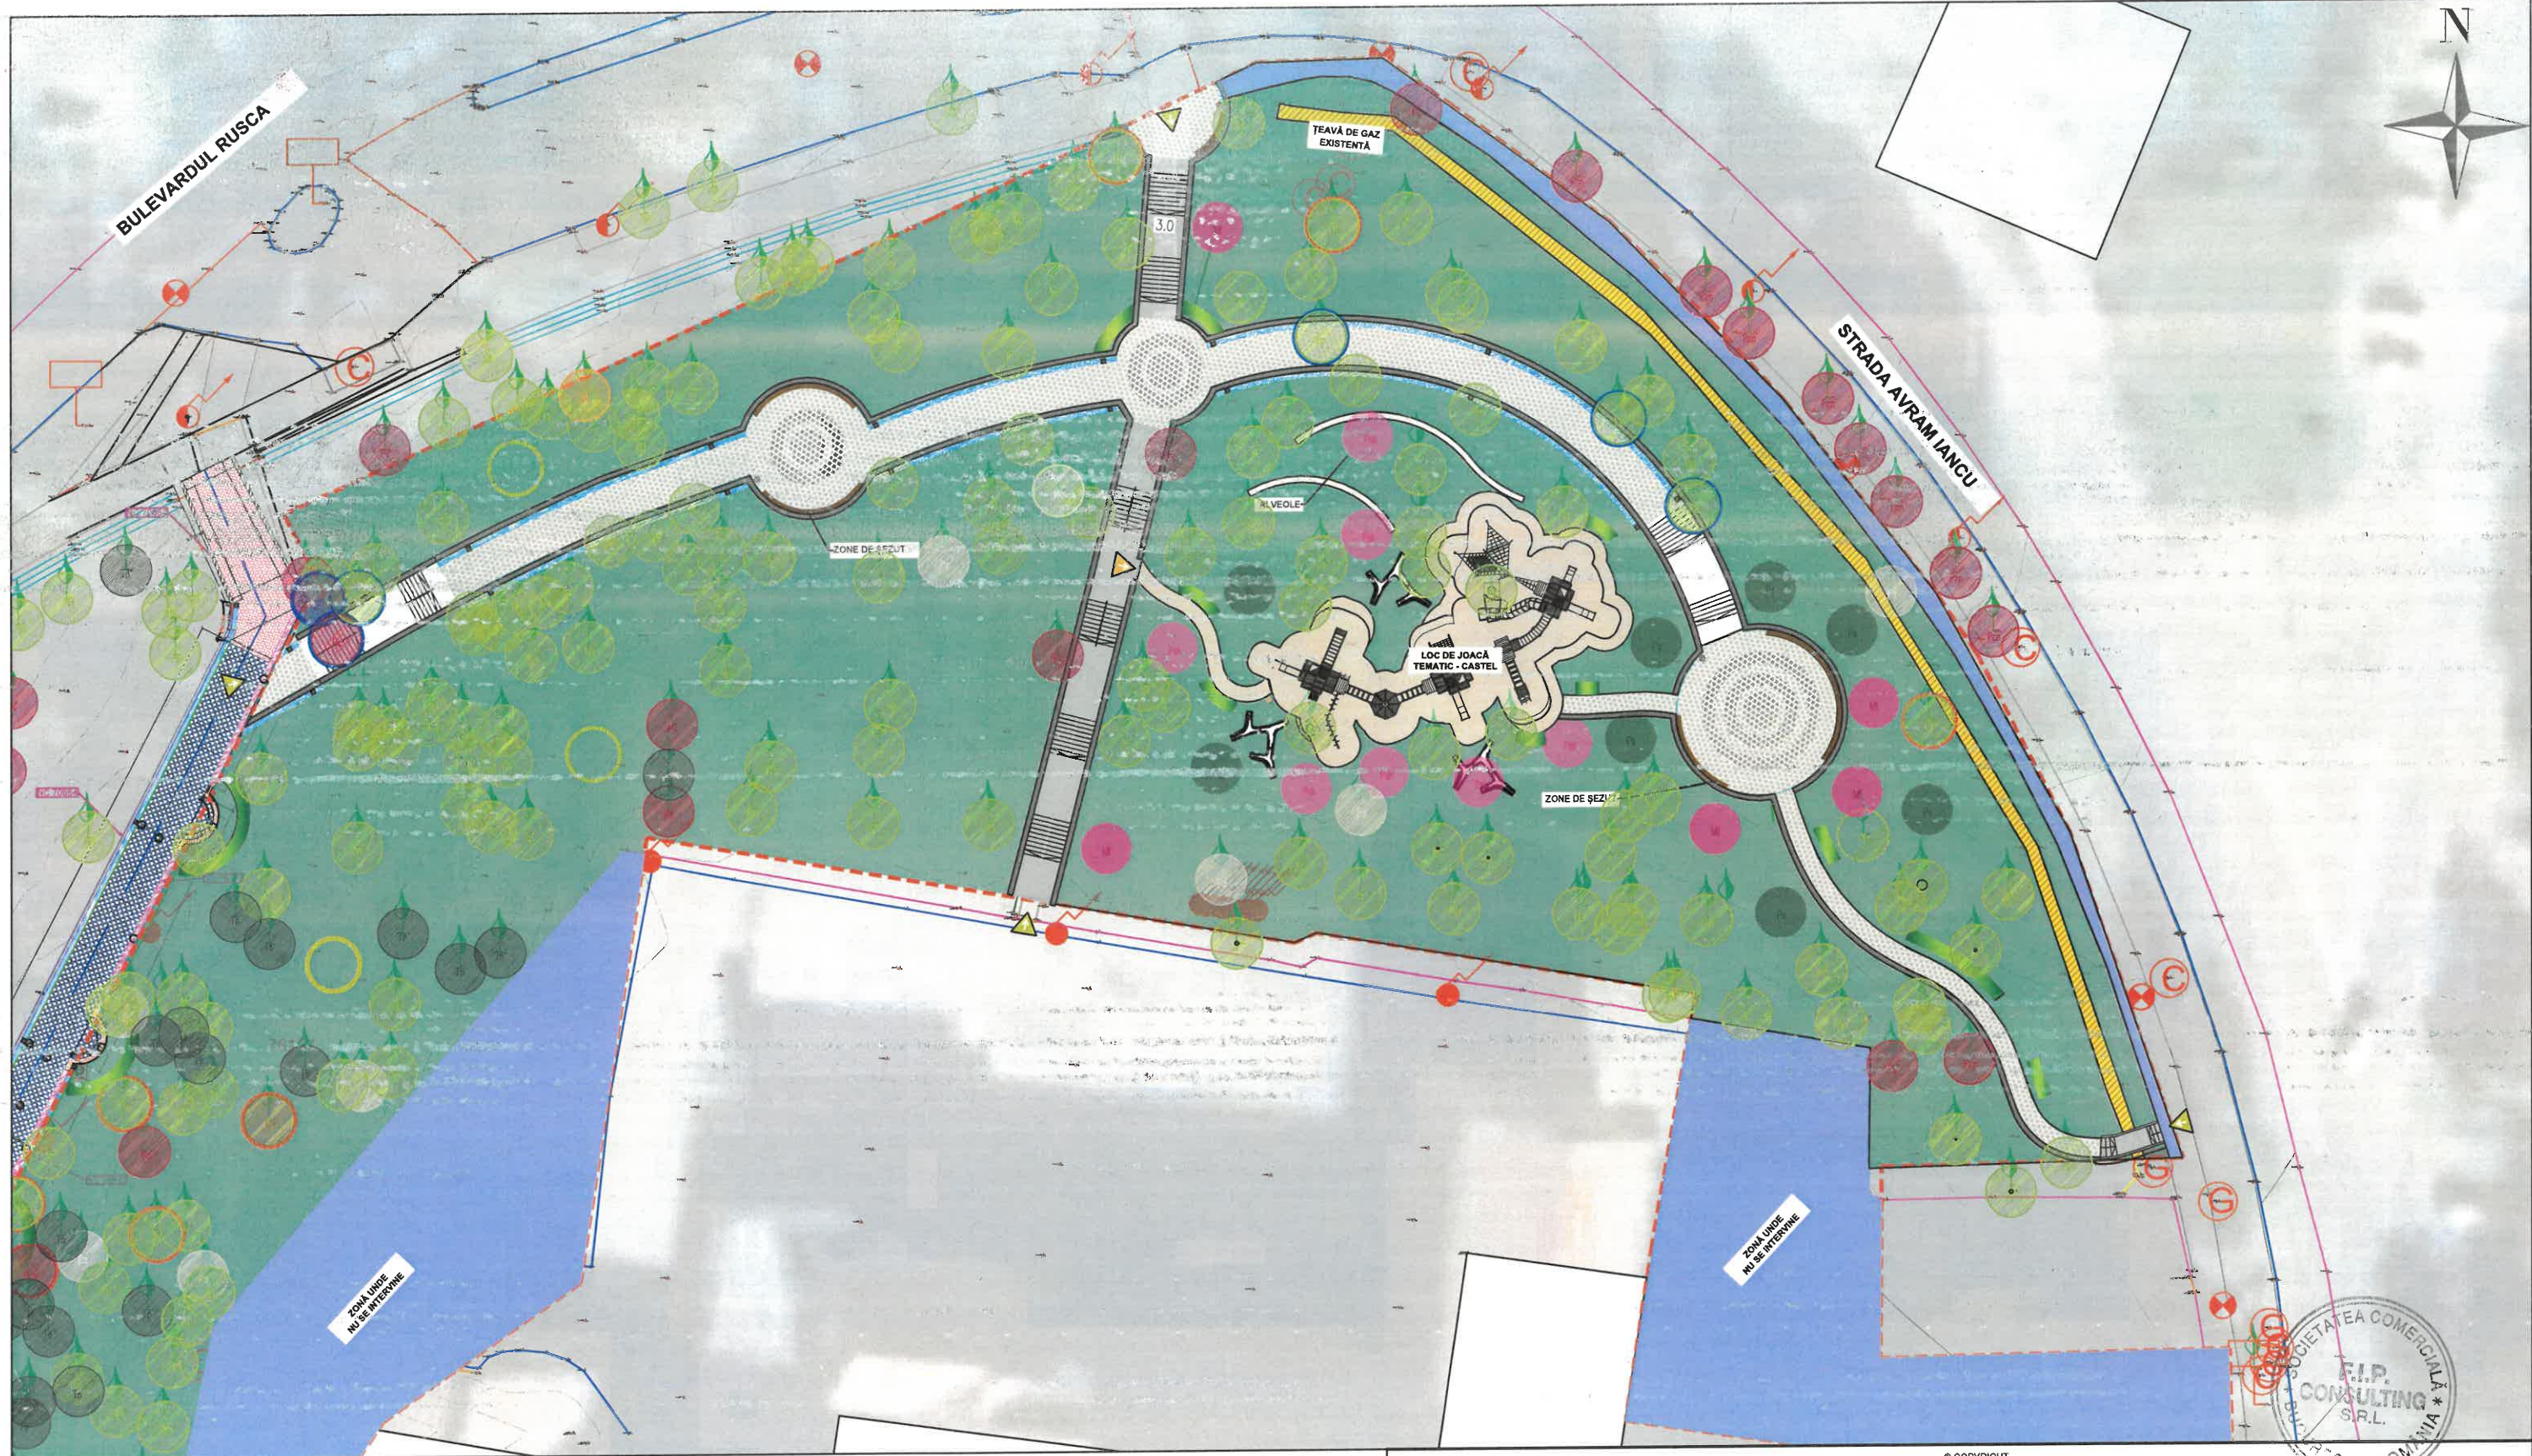

#### LEGENDĂ

##### LIMITE

- Limită zonă de intervenție
- ACCES
- Acces pietonal

##### INFRASTRUCTURĂ

- Zonă pe care nu se intervine
- Pavaj pietonal de culoare gri deschis
- Pavaj pietonal de culoare gri închis
- Borduri de încadrare trotuare/spații verzi
- Borduri metalice de încadrare alei pietriș
- Rigolă carosabilă proiectată
- Guri de scurgere
- Zid
- Țeavă de gaz existentă


#### AMENAJARE PEISAGISTICĂ

##### Vegetație

- Spațiu verde amenajat
- Arbuști propuși
- Arbori propuși spre tăiere cf. Studiului Dendrologic
- Arbori propuși spre relocare
- Poziția arborilor relocați
- Arbori propuși spre plantare
- Malus floribunda (Mf)
- Prunus serrulata Kanzan (Psk)
- Pinus strobus (Ps)

#### Mobilier și dotări urbane

- Coș de gunoi simplu
- Bancă twig cu spătar
- Bancă twig fără spătar

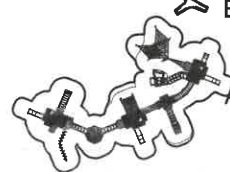

Ansamblu de joacă - "Castel"

REPRODUCEREA INTEGRALĂ SAU PARȚIALĂ A ACESTUI DOCUMENT, PRECUM ȘI TRANSMITEREA DATELOR INCLUSE ÎN ACESTEA ESTE PERMISĂ NUMAI ÎN CONDIȚIILE STIPULATE ÎN CONTRACT. ORICARE MODIFICARE FĂRĂ ACORDUL SCRIS AL PROIECTANTULUI NU ESTE PERMISĂ.

| VERIFICATOR / EXPERT   | NUME                             | SEMNATURA | CERINTA      | REFERAT NR. / EXPERTIZA DIN DATA                                               |
|---|----------------------------------|-----------|--------------|--------------------------------------------------------------------------------|
|   |                                  |           |              |                                                                                |
| SPECIALITATEA: AMENAJARE PEISAGISTICĂ<br>S.C. FIP CONSULTING S.R.L.<br>str. Cluceru Udricani, nr. 20, Sector 3, București<br>J40/292/2006 |                                  |           | EDITIE: 01   | Beneficiar: Municipiul Hunedoara                                               |
| FIP CONSULTING<br>LINKING OPPORTUNITIES                                                                                                   |                                  |           | REVIZIE: 00  | Adresa: Bd Libertății, nr. 17, Municipiul Hunedoara, jud. Hunedoara            |
| MANAGER PROIECT   | Ing. Bogdan DOGARIU              |           | SCARA: 1:500 | Titlu proiect: „Regenerare urbană a spațiului public adiacent Parcului Corvin” |
| PROIECTAT   | urb. Lucia Elena COZMA           |           | DATA: 2024   | Titlu planșă: Plan de situație proiectat                                       |
| DESENAT   | urb. peis. Oana - Nicoleta DOBRE |           |              |                                                                                |
| DESENAT   | urb. Cristian - Andrei CIOCAN    |           |              |                                                                                |

Nr. proiect: 117/2024

Faza: S.F.

Planșa Nr: PS-1-500-AP05

\*pentru legendă detaliată se va analiza planșa - Anexă legendă



## LEGENDĂ AMENAJARE PEISAGISTICĂ

-  Arbori propuși pentru tăiere - conform Studiului Dendrologic (sever deteriorați și uscați)
-  Arbori propuși spre relocare
-  Poziția arborilor relocați

Arbori existenți pe amplasament

|     |                                     |
|-----|-------------------------------------|
| Pn  | <i>Pinus nigra</i>                  |
| To  | <i>Thuja orientalis</i>             |
| An  | <i>Acer negundo</i>                 |
| Apl | <i>Acer platanoides</i>             |
| Aps | <i>Acer pseudoplatanus</i>          |
| Al  | <i>Ailanthus altissima</i>          |
| Bp  | <i>Betula pendula</i>               |
| Cb  | <i>Carpinus betulus</i>             |
| Ct  | <i>Catalpa bignonioides</i>         |
| Fe  | <i>Fraxinus excelsior</i>           |
| Fp  | <i>Fraxinus pennsylvanica</i>       |
| Jr  | <i>Juglans regia</i>                |
| Kp  | <i>Koelreuteria paniculata</i>      |
| La  | <i>Laburnum anagyroides</i>         |
| Md  | <i>Malus domestica</i>              |
| Mf  | <i>Malus floribunda</i>             |
| Ma  | <i>Morus alba</i>                   |
| Pv  | <i>Prunus avium</i>                 |
| Pcr | <i>Prunus cerasus</i>               |
| Pc  | <i>Prunus cerasifera</i>            |
| Pcn | <i>Prunus cerasifera Nigra</i>      |
| Pm  | <i>Prunus mahaleb</i>               |
| Pps | <i>Prunus persica</i>               |
| Pla | <i>Populus alba</i>                 |
| Pln | <i>Populus nigra</i>                |
| Rp  | <i>Robinia pseudoacacia</i>         |
| Sa  | <i>Salix alba</i>                   |
| Sh  | <i>Salix hastata</i>                |
| Sm  | <i>Salix matsudana Tortuosa</i>     |
| Sn  | <i>Sambucus nigra</i>               |
| Th  | <i>Tilia hybrida / platyphyllos</i> |
| Un  | <i>Uscat neidentificat</i>          |

## LEGENDĂ VEGETAȚIE PROPUȘĂ

-  *Acer platanoides Drummondii* (Apd)
-  *Prunus serrulata Kanzan* (Psk)
-  *Taxus baccata* (Tb)
-  *Tilia tomentosa* (Tt)
-  *Pinus strobus* (Ps)
-  *Betula pendula* (Bp)
-  *Fraxinus angustifolia* (Fa)
-  *Malus floribunda* (Mf)
-  Plante perene/ierburi decorative
-  Spațiu verde amenajat
-  Arbuști propuși
-  Plante acvatice propuse
-  Gard viu
-  Plante agățătoare *Helix heder* - hh

## LISTĂ VEGETAȚIE PROPUȘĂ

### ARBORI

*Acer platanoides Drummondii* (Apd)  
*Betula pendula* 'Fastigiata' (Bpf)  
*Malus floribunda* (Mf)  
*Prunus serrulata Kanzan* (Psk)  
*Tilia tomentosa* (Tt)  
*Taxus baccata* (Tb)  
*Pinus strobus* (Ps)  
*Fraxinus angustifolia* (Fa)

### ARBUȘTI

*berberis thunbergii* 'atropurpurea nana' (bt)  
*cornus alba* 'sibirica' (ca)  
*cotinus coggygia* 'royal purple' (cc)  
*euonymus fortunei* 'emerald gaiety' (ef)  
*euonymus fortunei* 'emerald gold' (efe)  
*juniperus squamata blue star* (js)  
*lonicera nitida* (ln)  
*pinum mugo* 'mops' (pm)  
*euonymus alatus compactus* (eac)  
*rosa polyantha the fairy* (rp)

### PLANTE AGĂȚĂTOARE

*hedera helix* (hh)

### GARD VIU

*prunus laurocerasus Rotundifolia*

### PLANTE PERENE

*erica sp.* (es)  
*festuca glauca* (fg)  
*lavandula angustifolia* (la)  
*miscanthus sinensis* 'gracillimus' (ms)  
*pennisetum alopecuroides* (pal)  
*heucherella Stoplight* (hc)  
*hakonechlo macra Aureola* (hma)

### PLANTE ACVATICE ZONA UMEDĂ

*Imperata cylindrica Red Baron*  
*Acorus calamus variegatus*  
*Lythrum salicaria*  
*Lysichiton americanus*  
*Caltha palustris*  
*Equisetum fluvatile*

## LEGENDĂ MOBILIER URBAN PROPUȘ

-  Bancă tip 1
-  Bancă circulară cu spătar
-  Coș de gunoi simplu
-  Grilaj de protecție pătrat
-  Adăpost în aer liber tip 1 H=2685 mm
-  Adăpost în aer liber tip 2 H=3050 mm
-  Bancă twig cu spătar
-  Bancă twig fără spătar
-  Zonă de șezut
-  Masă de ping pong
-  Masă de șah

## LEGENDĂ LOCURI DE JOACĂ

-  Structură de cățărare (3+)
-  Echipament de balansare (5+)
-  Echipament de cățărare fish trap (6+)
-  Leagăn 2 persoane (3+)
-  Element de echilibrare (3+)
-  Turn de activități (3+)
-  Tobogan custom
-  Panou din lemn de pin cu jumătăți de buștean prinse

\*numerele din paranteză reprezintă vârsta minimă recomandată de utilizare

## LEGENDĂ TEXTURI

 Pietriș



© COPYRIGHT  
REPRODUCEREA INTEGRALĂ SAU PARȚIALĂ A ACESTUI DOCUMENT, PRECUM ȘI TRANSMITEREA DATELOR INCLUSE ÎN ACESTEA ESTE PERMISĂ NUMAI ÎN CONDIȚIILE STIPULATE ÎN CONTRACT. UTILIZAREA EXTRA-CONTRACTUALĂ NECESITĂ ACORDUL SCRIS AL PROIECTANTULUI GENERAL (RESPECTIV S.C. FIP CONSULTING S.R.L.) ORICE MODIFICARE FĂRĂ ACORDUL SCRIS AL PROIECTANTULUI NU ESTE PERMISĂ.

| VERIFICATOR / EXPERT   | NUME                            | SEMNATURA | CERINTA     | REFERAT NR. / EXPERTIZA DIN DATA                                                  |
|---|---------------------------------|-----------|-------------|-----------------------------------------------------------------------------------|
|   |                                 |           |             |                                                                                   |
| SPECIALITATEA: AMENAJARE PEISAGISTICĂ<br>S.C. FIP CONSULTING S.R.L.<br>str. Cluceru Udricani, nr. 20, Sector 3, București<br>J40/292/2006 |                                 |           | EDITIE: 01  | Beneficiar:<br>Municipiul Hunedoara                                               |
| SPECIFICATIA:   |                                 |           | REVIZIE: 00 | Adresa:<br>Bd Libertății, nr. 17, Municipiul Hunedoara, jud. Hunedoara            |
| MANAGER PROIECT   | Ing. Bogdan DOGARIU             |           | SCARA: %    | Titlu proiect:<br>„Regenerare urbană a spațiului public adiacent Parcului Corvin” |
| PROIECTAT   | urb. Lucia Elena COZMA          |           |             | Faza:<br>S.F.                                                                     |
| DESENAT   | urb.peis. Oana - Nicoleta DOBRE |           |             | Planșa Nr:<br>ANEXA-LEGENDĂ                                                       |
| DESENAT   | urb. Cristian - Andrei CIOCAN   |           | DATA: 2024  | Titlu planșă:<br>Anexă legendă amenajare peisagistică                             |





**LEGENDĂ**

**LIMITE**

Limită zonă de intervenție

**ACCES**

Acces auto

Acces pietonal

**INFRASTRUCTURĂ**

Zonă pe care nu se intervine

Parte carosabilă existentă

Pavaj pietonal de culoare gri deschis

Pavaj pietonal de culoare gri închis

Borduri existente

Borduri de încadrare trotuare/spații verzi

Rigolă carosabilă proiectată

Guri de scurgere

Zid

**AMENAJARE PEISAGISTICĂ**

**Vegetație**

Spațiu verde amenajat

Arbuști propuși

Plante perene/ierburi decorative

Gard viu

**Arbori propuși spre plantare**

Acer platanoides Drummondii (Apd)

Malus floribunda (Mf)

Taxus baccata (Tb)

Fraxinus angustifolia (Fa)

**Mobilier și dotări urbane**

Bancă tip 1

Bancă circulară cu spătar

Adăpost în aer liber tip 1 H=2685 mm

Adăpost în aer liber tip 2 H=3050 mm

Coș de gunoi simplu

© COPYRIGHT

REPRODUCEREA ÎN TOTALITATE SAU PARȚIALĂ A ACESTUI DOCUMENT, PRECUM ȘI TRANSMIȘIUNEA DATELOR INCLUSE ÎN ACESTEA ESTE PERMISĂ NUMAI ÎN CONDIȚIILE STIPULATE ÎN CONTRACT. UTILIZAREA ALTOR CONTRACTUALĂ NECESITĂ ACORDUL SCRIS AL PROIECTANTULUI GENERAL (RESPECTIV S.C. FIP CONSULTING S.R.L.) ORICE MODIFICARE PENTRU ACORDUL SCRIS AL PROIECTANTULUI GENERAL NU ESTE PERMISĂ.

| VERIFICATOR / EXPERT | NUME | SEMNAȚURA | CERINTA | REFERAT NR. / EXPERTIZA DIN DATA |
|----------------------|------|-----------|---------|----------------------------------|
|                      |      |           |         |                                  |

| SPECIALITATEA: AMENAJARE PEISAGISTICĂ | NUME:                            | SEMNAȚURA: | EDITIE: 01   | Beneficiar: Municipiul Hunedoara                                               | Nr. proiect: 117/2024    |
|---------------------------------------|----------------------------------|------------|--------------|--------------------------------------------------------------------------------|--------------------------|
| MANAGER PROIECT                       | Ing. Bogdan DOGARIU              |            | REVIZIE: 00  | Adresa: Bd Libertății, nr. 17, Municipiul Hunedoara, jud. Hunedoara            | Faza: S.F.               |
| PROIECTAT                             | urb. Lucia Elena COZMA           |            | SCARA: 1:200 | Titlu proiect: „Regenerare urbană a spațiului public adiacent Parcului Corvin” | Planșa Nr: PS-1-200-AP01 |
| DESENAT                               | urb. peis. Oana - Nicoleta DOBRE |            | DATA: 2024   | Titlu planșă: Plan de situație proiectat                                       |                          |
| DESENAT                               | urb. Cristian - Andrei CIOCAN    |            |              |                                                                                |                          |

\*pentru legendă detaliată se va analiza planșa - Anexă legendă









|   |                                 |                                                         |   |                                                                          |
|---|---------------------------------|---------------------------------------------------------|---|--------------------------------------------------------------------------|
| REPRODUCEREA ÎNTEGRALĂ SAU PARȚIALĂ A ACESTUI DOCUMENT, PRECUM ȘI TRANSMIȘTEREA DATELOR INCLUSE ÎN ACESTEA ESTE PERMISĂ NUMAI ÎN CONDIȚIILE STIPULATE ÎN CONTRACT. UTILIZAREA EXTRA-CONTRACTUALĂ NECESITĂ ACORDUL SCRIS AL PROIECTANTULUI GENERAL, RESPECTIV S.C. FIP CONSULTING S.R.L. ORICE MODIFICARE PĂRĂ ACORDUL SCRIS AL PROIECTANTULUI NU ESTE PERMISĂ. |                                 |                                                         |   |                                                                          |
| VERIFICATOR / EXPERT   | NUME                            | SEMNATURA                                               | CERINTA   | REFERAT NR. / EXPERTIZA DIN DATA                                         |
|   |                                 |                                                         |   |                                                                          |
| SPECIALITATEA: AMENAJARE PEISAGISTICĂ<br>FIP CONSULTING S.R.L.<br>str. Cluceru Udricani, nr. 20, Sector 3, București<br>J40292/2006   |                                 | EDITIE: 01<br>REVIZIE: 00<br>SCARA: 1:200<br>DATA: 2024 | Beneficiar:<br>Municipiul Hunedoara<br>Adresa:<br>Bd Libertății, nr. 17, Municipiul Hunedoara, jud. Hunedoara<br>Titlu proiect:<br>„Regenerare urbană a spațiului public adiacent Parcului Corvin”<br>Titlu planșă:<br>Plan de situație proiectat | Nr. proiect:<br>117/2024<br>Faza:<br>S.F.<br>Planșa Nr:<br>PS-1-200-AP03 |
| SPECIFICATIA:   | NUME:                           | SEMNATURA:                                              |   |                                                                          |
| MANAGER PROIECT   | Ing. Bogdan DOGARIU             |                                                         |   |                                                                          |
| PROIECTAT   | urb. Lucia Elena COZMA          |                                                         |   |                                                                          |
| DESENAT   | urb.peis. Oana - Nicoleta DOBRE |                                                         |   |                                                                          |
| DESENAT   | urb. Cristian - Andrei CIOCAN   |                                                         |   |                                                                          |

**LEGENDĂ**

**LIMITE**

Limită zonă de intervenție

**ACCES**

Acces pietonal

**INFRASTRUCTURĂ**

Zonă pe care nu se intervine

Parte carosabilă existentă

Pavaj pietonal de culoare gri deschis

Pavaj pietonal de culoare gri închis

Borduri existente

Borduri de încadrare trotuare/spații verzi

Borduri metalice de încadrare alei pietriș

Rigolă carosabilă proiectată

Guri de scurgere

Zid

**AMENAJARE PEISAGISTICĂ**

**Vegetație**

Spațiu verde amenajat

Arbuști propuși

Plante perene/ierburi decorative

**Arbori propuși spre tăiere cf. Studiului Dendrologic**

Poziția arborilor relocați

Pietriș

**Arbori propuși spre plantare**

Acer platanoides Drummondii (Apd)

**Prunus serrulata Kazan (Psk)**

**Malus floribunda (Mf)**

**Tilia tomentosa (Tt)**

**Mobilier și dotări urbane**

Bancă tip 1

Bancă circulară cu spătar

Coș de gunoi simplu

Grilaj de protecție pătrat

Masă ping pong

Masă șah

**Locuri de joacă**

Structură de câțărare (3+)

Echipament de balansare (5+)

Echipament de câțărare fish trap (6+)

Leagăn 2 persoane (3+)

Turn de activități (3+)

\*pentru legendă detaliată se va analiza planșa - Anexă legendă





**LEGENDĂ**

**LIMITE**

Limită zonă de intervenție

**ACCES**

Acces loc de joacă

Acces pietonal

**INFRASTRUCTURĂ**

Zonă pe care nu se intervine

Pavaj pietonal de culoare gri deschis

Pavaj pietonal de culoare gri închis

Borduri de încadrare trotuare/spații verzi

Borduri metalice de încadrare alei pietriș

Rigolă carosabilă proiectată

Guri de scurgere

Zid

**AMENAJARE PEISAGISTICĂ**

**Vegetație**

Spațiu verde amenajat

Arbuști propuși

Plante perene/ierburi decorative

Arbori propuși spre tăiere cf. Studiului Dendrologic

Arbori propuși spre relocare

Pietriș

**Arbori propuși spre plantare**

Prunus serrulata Kazan (Psk)

Pinus strobus (Ps)

**Mobilier și dotări urbane**

Bancă tip 1

Coș de gunoi simplu

Grilaj de protecție pătrat

**Locuri de joacă**

Structură de câțărare (3+)

Echipament de balansare (5+)

Echipament de câțărare fish trap (6+)

Leagăn 2 persoane (3+)

**REPRODUCEREA INTEGRALĂ SAU PARȚIALĂ A ACESTUI DOCUMENT, PRECUM ȘI TRANSMIȘIUNEA DATELOR INCLUSE ÎN ACESTEA ESTE PERMISĂ NUMAI ÎN CONDIȚIILE STIPULATE ÎN CONTRACT. UTILIZAREA EXTRA-CONTRACTUALĂ NECESITĂ ACORDUL SCRIS AL PROIECTANTULUI GENERAL (RESPECTIV S.C. FIP CONSULTING S.R.L.) ORICE MODIFICARE FĂRĂ ACORDUL SCRIS AL PROIECTANTULUI NU ESTE PERMISĂ.**

| VERIFICATOR / EXPERT | NUME | SEMNATURA | CERINTA | REFERAT NR. / EXPERTIZA DIN DATA |
|----------------------|------|-----------|---------|----------------------------------|
|                      |      |           |         |                                  |
|                      |      |           |         |                                  |

| SPECIALITATEA: AMENAJARE PEISAGISTICĂ | NUME:                            | SEMNATURA: | EDITIE: 01   | Beneficiar: Municipiul Hunedoara                                             | Nr. proiect: 117/2024    |
|---------------------------------------|----------------------------------|------------|--------------|------------------------------------------------------------------------------|--------------------------|
| PROIECTAT                             | Ing. Bogdan DOGARIU              |            | REVIZIE: 00  | Adresa: Bd Libertății, nr. 17, Municipiul Hunedoara, jud. Hunedoara          | Faza: S.F.               |
| DESENAT                               | urb. Lucia Elena COZMA           |            | SCARA: 1:200 | Titlu proiect: Regenerare urbană a spațiului public adiacent Parcului Corvin | Planșa Nr: PS-1-200-AP04 |
| DESENAT                               | urb. peis. Oana - Nicoleta DOBRE |            | DATA: 2024   | Titlu planșă: Plan de situație proiectat                                     |                          |



\*pentru legendă detaliată se va analiza planșa - Anexă legendă






- LEGENDĂ**
- LIMITĂ**
- Limită zonă de intervenție
- ACCES**
- Acces pietonal
- INFRASTRUCTURĂ**
- Zonă pe care nu se intervine
- Pavaj pietonal de culoare gri deschis
- Pavaj pietonal de culoare gri închis
- Borduri de încadrare trotuare/spații verzi
- Rigolă carosabilă proiectată
- Guri de scurgere
- Zid

- AMENAJARE PEISAGISTICĂ**
- Vegetație**
- Spațiu verde amenajat
- Arbuști propuși
- Plante perene/ierburi decorative
- Plante acvatice
- Arbori propuși spre tăiere cf. Studiului Dendrologic
- Arbori propuși spre relocare
- Poziția arborilor relocați
- Arbori propuși spre plantare
- Malus floribunda (Mf)
- Prunus serrulata Kanzan (Psk)

\*pentru legendă detaliată se va analiza planșa - Anexă legendă

|   |                                  |           |                                                                                |   |
|---|----------------------------------|-----------|--------------------------------------------------------------------------------|---|
| REPRODUCEREA INTEGRALĂ SAU PARȚIALĂ A ACESTUI DOCUMENT, PRECUM ȘI TRANSMITEREA DATELOR INCLUSE ÎN ACESTEA ESTE PERMISĂ NUMAI ÎN CONDIȚIILE STIPULATE ÎN CONTRACT. UTILIZAREA EXTRA-CONTRACTUALĂ NECESITĂ ACORDUL SCRIS AL PROIECTANTULUI GENERAL (RESPECTIV S.C. FIP CONSULTING S.R.L.) ORICE MODIFICARE FĂRĂ ACORDUL SCRIS AL PROIECTANTULUI NU ESTE PERMISĂ. |                                  |           |                                                                                |   |
| VERIFICATOR / EXPERT   | NUME                             | SEMNATURA | CERINTA                                                                        | REFERAT NR. / EXPERTIZA DIN DATA                                                                        |
|   |                                  |           |                                                                                |   |
| SPECIALITATEA: AMENAJARE PEISAGISTICĂ<br>S.C. FIP CONSULTING S.R.L.<br>str. Cluceru Udricani, nr. 20, Sector 3, București<br>J40/29/2006   |                                  |           | EDITIE: 01<br>REVIZIE: 00                                                      | Beneficiar: Municipiul Hunedoara<br>Adresa: Bd Libertății, nr. 17, Municipiul Hunedoara, jud. Hunedoara |
| MANAGER PROIECT   | Ing. Bogdan DOGARIU              |           | SCARA: 1:200                                                                   | Faza: S.F.                                                                                              |
| PROIECTAT   | urb. Lucia Elena COZMA           |           | Titlu proiect: „Regenerare urbană a spațiului public adiacent Parcului Corvin” | Planșa Nr: PS-1-200-AP05                                                                                |
| DESENAT   | urb. peis. Oana - Nicoleta DOBRE |           | DATA: 2024                                                                     |   |
| DESENAT   | urb. Cristian - Andrei CIOCAN    |           |                                                                                |   |



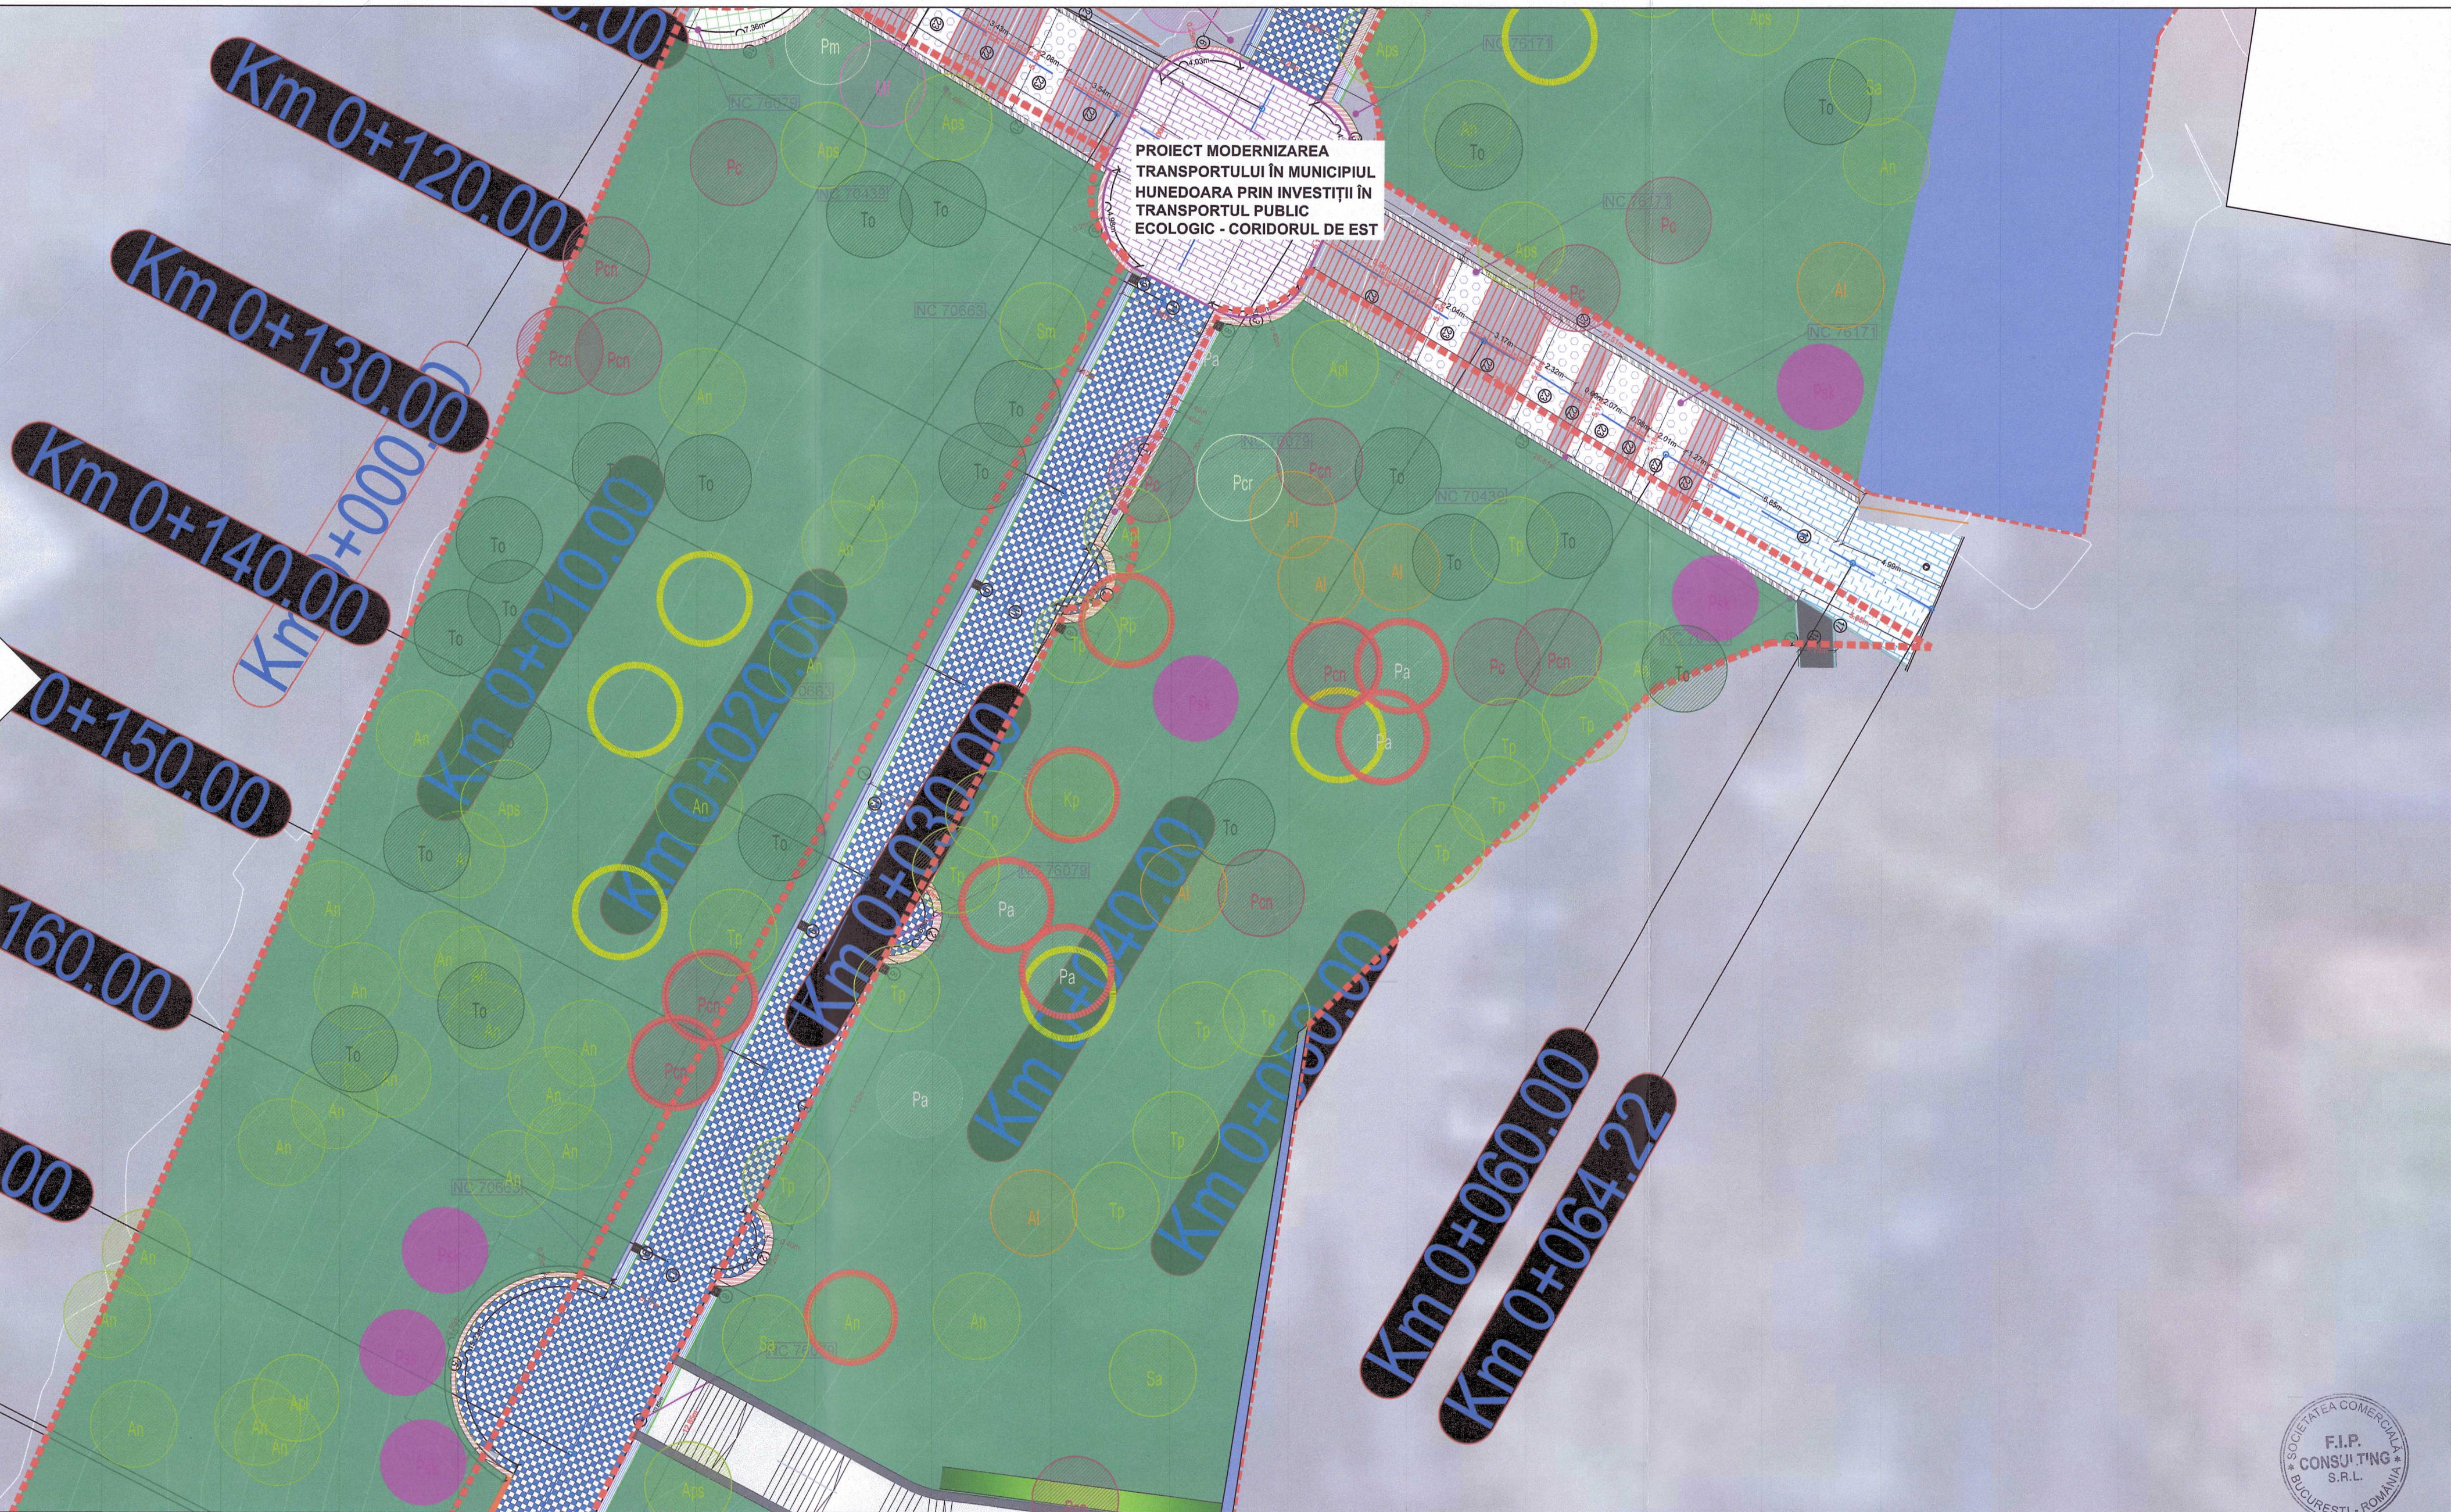

<





PROIECT MODERNIZAREA  
TRANSPORTULUI ÎN MUNICIPIUL  
HUNEDOARA PRIN INVESTIȚII ÎN  
TRANSPORTUL PUBLIC  
ECOLOGIC - CORIDORUL DE EST

ZONĂ UNDE  
NU SE INTERVINE

- LEGENDĂ**  
**LIMITE**  
[Red dashed line] Limită zonă de intervenție  
[Blue hatched area] Zonă pe care nu se intervine  
**AMENAJARE PEISAGISTICĂ**  
**Vegetație**  
[Green area] Spațiu verde amenajat  
[Green circle] Arbusti propuși  
[Red circle] Arbori propuși spre tăiere cf. Studiului Dendrologic  
[Yellow circle] Poziția arborilor relocați  
[Pink circle] Arbori propuși spre plantare  
[Pink circle] Prunus serrulata Kazan (Psk)

\*pentru legendă detaliată se va analiza planșa - Anexă legendă

|   |                                 |                                                         |   |                                                                          |
|---|---------------------------------|---------------------------------------------------------|---|--------------------------------------------------------------------------|
| © COPYRIGHT<br>REPRODUCEREA ÎN TOTALITATE SAU PARȚIALĂ A ACESTUI DOCUMENT, PRECUM ȘI TRANSMIȘIUNEA DATELOR INCLUSE ÎN ACESTEA ESTE PERMISĂ NUMAI ÎN CONDIȚIILE STIPULATE ÎN CONTRACT. UTILIZAREA EXTRA-CONTRACTUALĂ NECESITĂ ACORDUL SCRIS AL PROIECTANTULUI GENERAL (RESPECTIV S.C. FIP CONSULTING S.R.L.) ORICE MODIFICARE FĂRĂ ACORDUL SCRIS AL PROIECTANTULUI NU ESTE PERMISĂ. |                                 |                                                         |   |                                                                          |
| VERIFICATOR / EXPERT   | NUME                            | SEMNATURA                                               | CERINTA   | REFERAT NR. / EXPERTIZA DIN DATA                                         |
|   |                                 |                                                         |   |                                                                          |
| SPECIALITATEA: AMENAJARE PEISAGISTICĂ<br>S.C. FIP CONSULTING S.R.L.<br>str. Cluceru Udricani, nr. 20, Sector 3, București<br>J40/292/2006   |                                 | EDITIE: 01<br>REVIZIE: 00<br>SCARA: 1:200<br>DATA: 2024 | Beneficiar:<br>Municipiul Hunedoara<br>Adresa:<br>Bd Libertății, nr. 17, Municipiul Hunedoara, jud. Hunedoara<br>Titlu proiect:<br>„Regenerare urbană a spațiului public adiacent Parcului Corvin”<br>Titlu planșă:<br>Plan de situație proiectat | Nr. proiect:<br>117/2024<br>Faza:<br>S.F.<br>Planșa Nr:<br>PS-1-200-AP07 |
| MANAGER PROIECT   | Ing. Bogdan DOGARIU             |                                                         |   |                                                                          |
| PROIECTAT   | urb. Lucia Elena COZMA          |                                                         |   |                                                                          |
| DESENAT   | urb.peis. Oana - Nicoleta DOBRE |                                                         |   |                                                                          |
| DESENAT   | urb. Cristian - Andrei CIOCAN   |                                                         |   |                                                                          |





<





\*pentru legendă detaliată se va analiza planșa - Anexă legendă

© COPYRIGHT  
 REPRODUCEREA INTEGRALĂ SAU PARȚIALĂ A ACESTUI DOCUMENT, PRECUM ȘI TRANSMITEREA DATELOR INCLUSE ÎN ACESTEA ESTE PERMISĂ NUMAI ÎN CONDIȚIILE STIPULATE ÎN CONTRACT. UTILIZAREA EXTRA-  
 CONTRACTUALĂ NECESITĂ ACORDUL SCRIS AL PROIECTANTULUI GENERAL (RESPECTIV S.C. FIP CONSULTING S.R.L.) ORICE MODIFICARE PĂRĂ ACORDUL SCRIS AL PROIECTANTULUI NU ESTE PERMISĂ.

| VERIFICATOR / EXPERT | NUME | SEMNATURA | CERINTA | REFERAT NR. / EXPERTIZA DIN DATA |
|----------------------|------|-----------|---------|----------------------------------|
|                      |      |           |         |                                  |
|                      |      |           |         |                                  |

**SPECIALITATEA: AMENAJARE PEISAGISTICĂ**

S.C. FIP CONSULTING S.R.L.

str. Cluceru Udricani, nr. 20, Sector 3, București

J40/292/2006

|                        |                                                                                          |                                 |
|------------------------|------------------------------------------------------------------------------------------|---------------------------------|
| <b>EDITIE:</b><br>01   | <u>Beneficiar:</u><br>Municipiul Hunedoara                                               | <b>Nr. proiect:</b><br>117/2024 |
| <b>REVIZIE:</b><br>00  | <u>Adresa:</u><br>Bd Libertății, nr. 17, Municipiul Hunedoara, Jud. Hunedoara            | <b>Faza:</b><br>S.F.            |
| <b>SCARA:</b><br>1:200 | <u>Titlu proiect:</u><br>„Regenerare urbană a spațiului public adiacent Parcului Corvin” |                                 |
| <b>DATA:</b><br>2024   | <u>Titlu planșă:</u><br>Plan de situație proiectat                                       |                                 |

| SPECIFICATIA:   | NUME:                           | SEMNATURA: |                                    |
|-----------------|---------------------------------|------------|------------------------------------|
| MANAGER PROIECT | Ing. Bogdan DOGARIU             |            | <b>Planșa Nr:</b><br>PS-1-200-AP09 |
| PROIECTAT       | urb. Lucia Elena COZMA          |            |                                    |
| DESENAT         | urb.peis. Oana - Nicoleta DOBRE |            |                                    |
| DESENAT         | urb. Cristian - Andrei CIOCAN   |            |                                    |





<





|                                                         |  |                                                                   |  |
|---------------------------------------------------------|--|-------------------------------------------------------------------|--|
| <b>LEGENDĂ</b>                                          |  | <b>AMENAJARE PEISAGISTICĂ</b>                                     |  |
| <b>LIMITE</b>                                           |  | <b>Vegetație</b>                                                  |  |
| [Red dashed line] Limită zonă de intervenție            |  | [Green square] Spațiu verde amenajat                              |  |
| <b>ACCES</b>                                            |  | [Red circle] Arbori propuși spre tăiere cf. Studiului Dendrologic |  |
| [Yellow triangle] Acces pietonal                        |  | [Blue circle] Arbori propuși spre relocare                        |  |
| <b>INFRASTRUCTURĂ</b>                                   |  | <b>Arbori propuși spre plantare</b>                               |  |
| [Blue line] Zonă pe care nu se intervine                |  | [Pink circle] <i>Prunus serrulata</i> Kazan (Psk)                 |  |
| [Grey line] Pavaj pietonal de culoare gri deschis       |  | [Green circle] Pinus strobus (Ps)                                 |  |
| [Dark grey line] Pavaj pietonal de culoare gri închis   |  | <b>Mobilier și dotări urbane</b>                                  |  |
| [Pink line] Alee pietriș                                |  | [Brown circle] Coș de gunoi simplu                                |  |
| [Blue line] Borduri de încadrare trotuare/spații verzi  |  | [Black line] Bancă twig cu spătar                                 |  |
| [Blue line] Borduri metalice de încadrare aleei pietriș |  | [Black line] Bancă twig fără spătar                               |  |
| [Blue line] Rigolă carosabilă proiectată                |  |                                                                   |  |
| [Black line] Guri de scurgere                           |  |                                                                   |  |
| [Black line] Zid                                        |  |                                                                   |  |
| [Orange line] Teavă de gaz existentă                    |  |                                                                   |  |

**ZONĂ DE TIP LUMINIȘ - PAJIȘTE - PUNCT DE BELVEDERE**

**STRADA AVRAM IANCU**

**ALÉE PIETRIS**

**ZONE DE ȘEZUT**

REPRODUCEREA INTEGRALĂ SAU PARȚIALĂ A ACESTUI DOCUMENT, PRECUM ȘI TRANSMITEREA DATELOR INCLUSE ÎN ACESTA ESTE PERMISĂ NUMAI ÎN CONDIȚIILE STIPULATE ÎN CONTRACT. UTILIZAREA EXTRA CONTRACTUALĂ NECESITĂ ACORDUL SCRIS AL PROIECTANTULUI GENERAL, RESPECTIV S.C. FIP CONSULTING S.R.L. ORICE MODIFICARE FĂRĂ ACORDUL SCRIS AL PROIECTANTULUI GENERAL ESTE PERMISĂ.

|                                                    |      |              |                                                                                |                                  |
|----------------------------------------------------|------|--------------|--------------------------------------------------------------------------------|----------------------------------|
| VERIFICATOR / EXPERT                               | NUME | SEMNATURA    | CERINTA                                                                        | REFERAT NR. / EXPERTIZA DIN DATA |
|                                                    |      |              |                                                                                |                                  |
| SPECIALITATEA: AMENAJARE PEISAGISTICĂ              |      | EDITIE: 01   | Beneficiar: Municipiul Hunedoara                                               |                                  |
| S.C. FIP CONSULTING S.R.L.                         |      | REVIZIE: 00  | Nr. proiect: 117/2024                                                          |                                  |
| str. Cluceru Udricani, nr. 20, Sector 3, București |      | SCARA: 1:200 | Adresa: Bd Libertății, nr. 17, Municipiul Hunedoara, jud. Hunedoara            |                                  |
| J40/29/2006                                        |      | PROIECTAT    | Titlu proiect: "Regenerare urbană a spațiului public adiacent Parcului Corvin" |                                  |
| Ing. Bogdan DOGARIU                                |      | DESENAT      | Faza: S.F.                                                                     |                                  |
| urb. Lucia Elena COZMA                             |      | DESENAT      | Planșa Nr: PS-1-200-AP11                                                       |                                  |
| urb. peis. Oana - Nicoleta DOBRE                   |      | DATA: 2024   | Titlu planșă: Plan de situație proiectat                                       |                                  |
| urb. Cristian - Andrei CIOCAN                      |      |              |                                                                                |                                  |

\*pentru legendă detaliată se va analiza planșa - Anexă legendă